


COMUNE DI
MARTELLAGO

COMUNE DI
VENEZIA

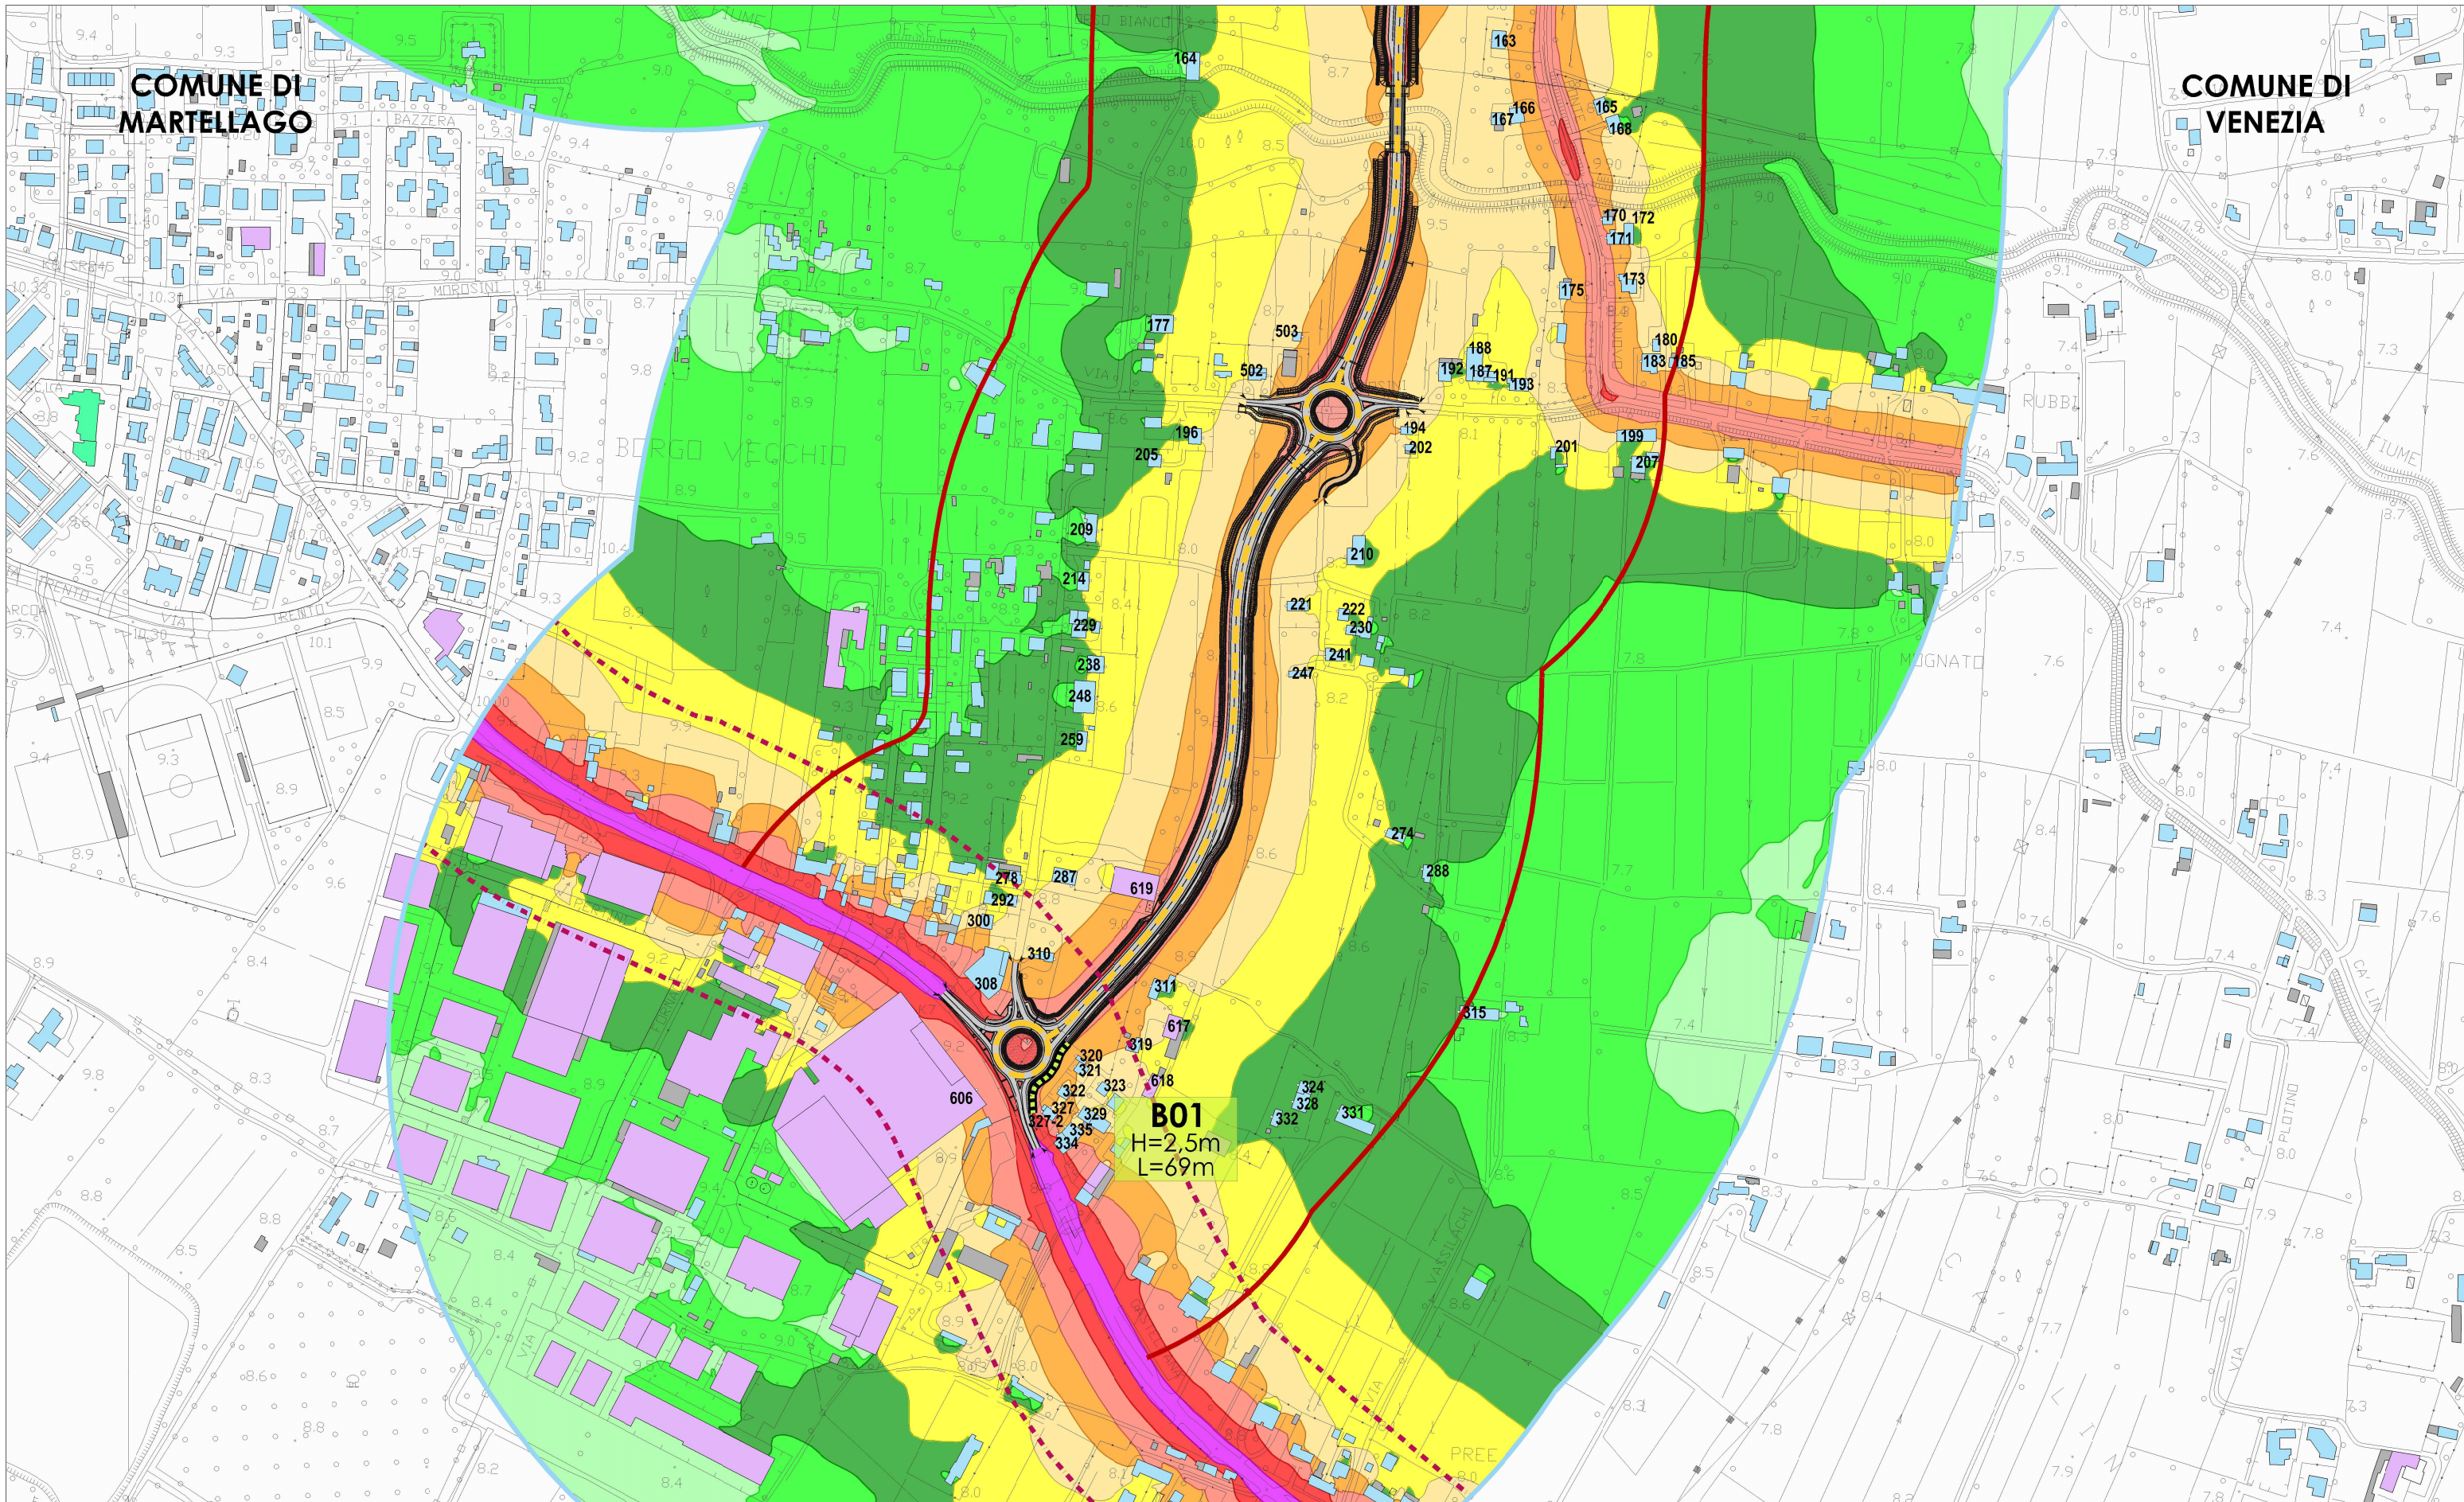

ANAS S.p.A.

VARIANTE SR245 DI MARTELLAGO-SCORZE' - STUDIO ACUSTICO

Titolo elaborato: MAPPA ACUSTICA POST OPERAM - PERIODO DIURNO



| LEGENDA | Riferimenti territoriali | Ricettori | Fasce di pertinenza acustica | Intervalli livelli Leq in dB(A) - Altezza mappa 4m sul p.c. | | | Interventi antirumore | Rev. | Data |
|---------|---------------------------------|----------------------|---|---|---------------|------------------|-----------------------|--------|---------------|
| ■ | Confini provinciali | Edifici residenziali | Var. SR245 (Nuova realizzazione - cat. C1) | > 80 dB(A) | 60 ÷ 65 dB(A) | 40 ÷ 45 dB(A) | ▬ | 0 | Novembre 2016 |
| ● | Confini comunali | Edifici industriali | SR245 - via Canove (Infrastrutture esistenti - cat. Da) | 75 ÷ 80 dB(A) | 55 ÷ 60 dB(A) | 35 ÷ 40 dB(A) | ▬ | Scala: | 1:5.000 |
| — | Asse infrastruttura di studio | Altri edifici | Passante di Mestre (Nuova realizzazione - cat. A) | 70 ÷ 75 dB(A) | 50 ÷ 55 dB(A) | < 35 dB(A) | ▬ | Tav. | 1/4 |
| nnn | Codice identificativo ricettore | | Corridoio di studio | 65 ÷ 70 dB(A) | 45 ÷ 50 dB(A) | — | | | |
| | | | | | | Linea isolivello | | | |

A NORMA DI LEGGE IL PRESENTE ELABORATO NON PUO' ESSERE RIPRODOTTO E COMUNICATO A TERZI SENZA ESPRESSA E PREVENTIVA AUTORIZZAZIONE DEL TITOLARE