## Planimetria di progetto Scala 1:2000

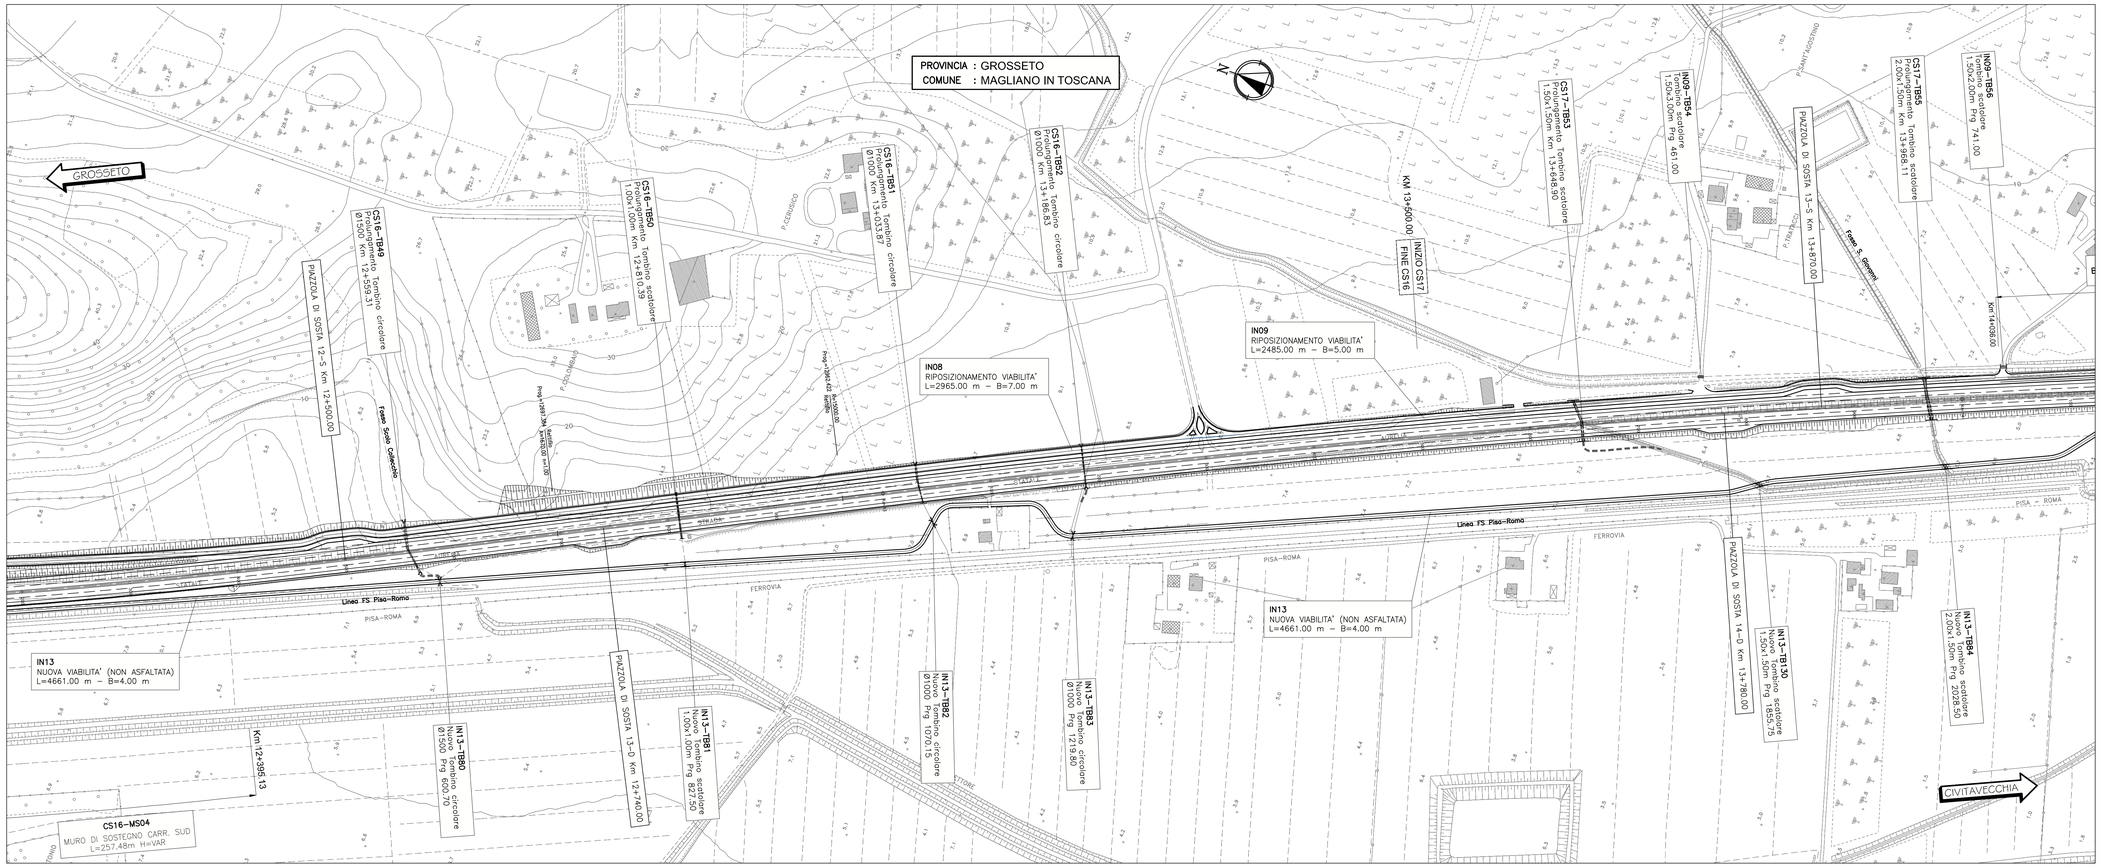


## Profilo longitudinale Scala 1:2000/1:200

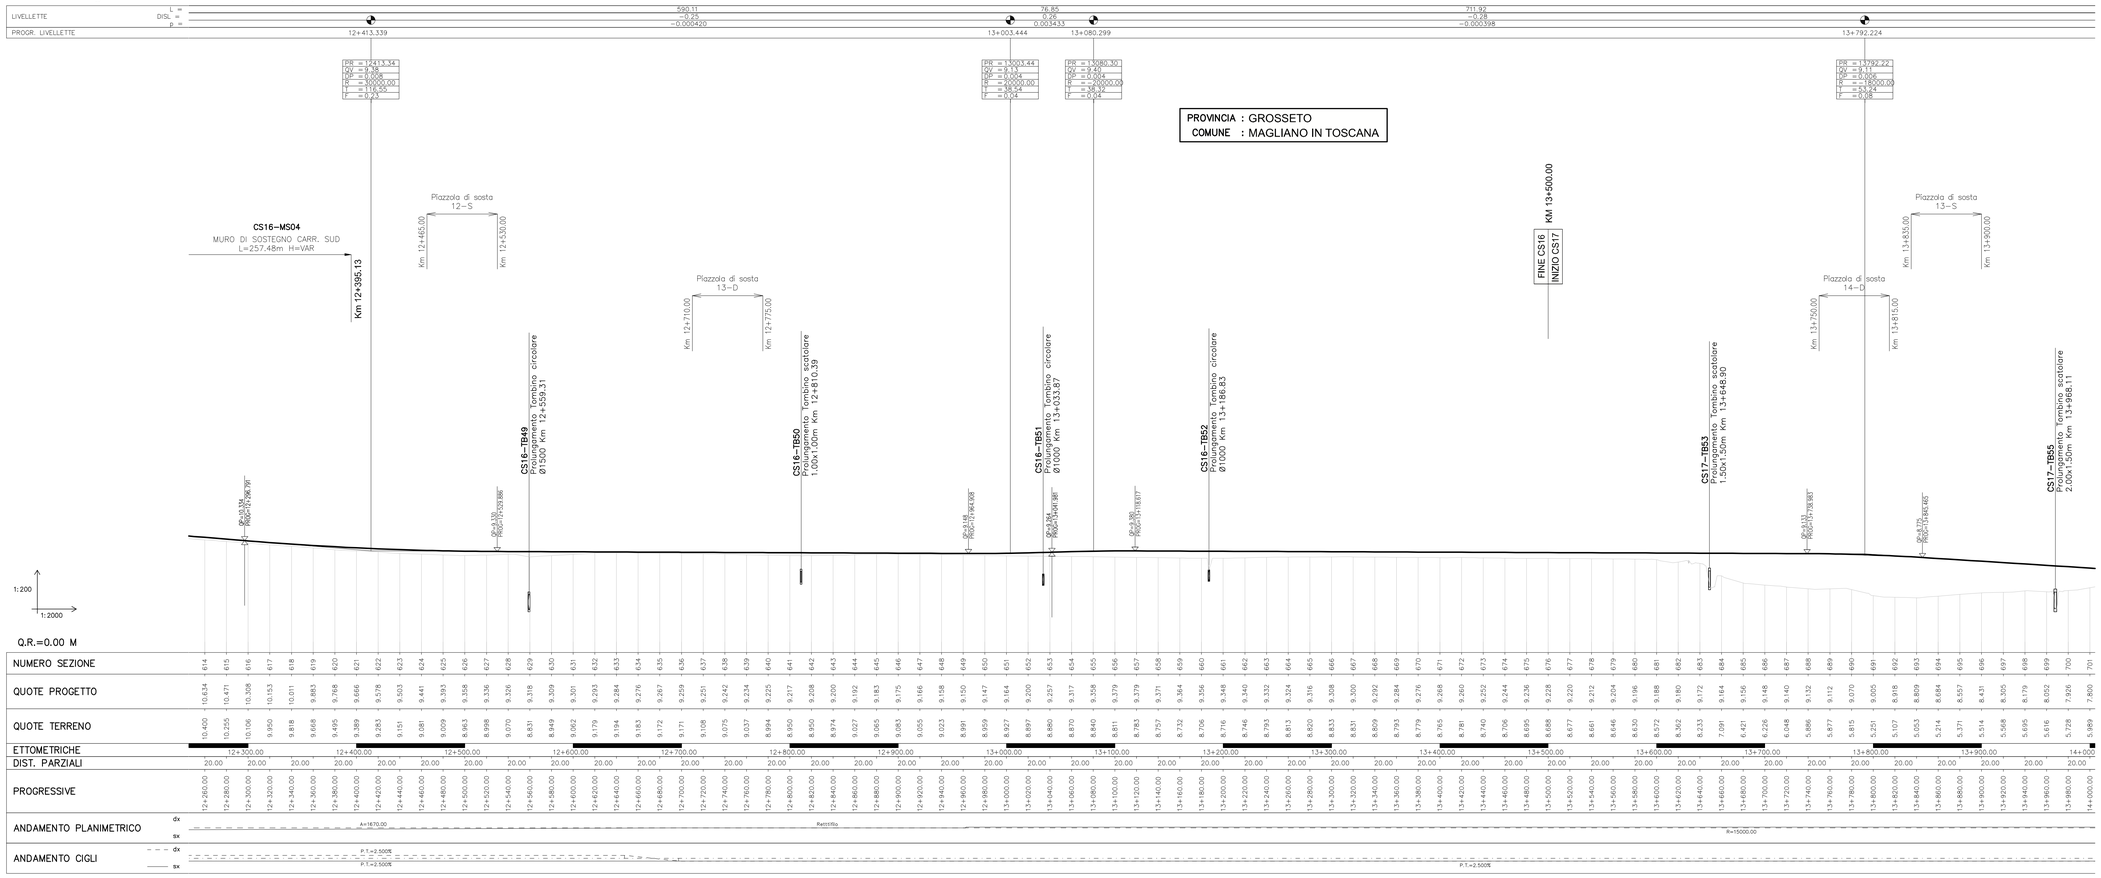


## QUADRO DI UNIONE

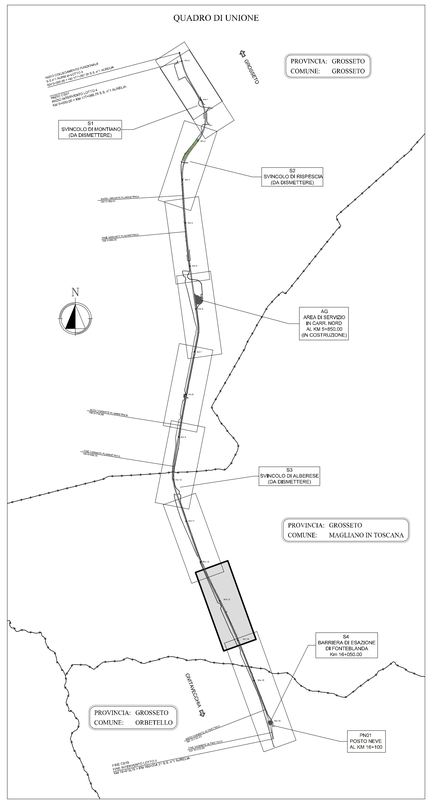


Società Autostrada Tirrenica p.A.
GRUPPO AUTOSTRADE PER L'ITALIA S.p.A.

AUTOSTRADA (A12) : ROSIGNANO – CIVITAVECCHIA
LOTTO 4
TRATTO: GROSSETO SUD – FONTEBLANDA

**PROGETTO DEFINITIVO**

INFRASTRUTTURA STRATEGICA DI PREMINENTE INTERESSE NAZIONALE LE CUI PROCEDURE DI APPROVAZIONE SONO REGOLATE DALL' ART. 161 DEL D.LGS. 163/2006

AU – CORPO AUTOSTRADALE

PARTE STRADALE

Planimetria e Profilo di Progetto
Tavola 8 di 9
dal Km. 12+250.00 al Km. 14+000.00

| IL RESPONSABILE PROGETTAZIONE SPECIALISTICA | IL RESPONSABILE INTEGRAZIONE PRESTAZIONI SPECIALISTICHE | IL DIRETTORE TECNICO |
|---|---|---|
| Ing. Massimiliano Giacobbi<br>Ord. Ingg. Milano N. 20746 | Ing. Alessandro Atti<br>Ord. Ingg. Milano N. 20015 | Ing. Maurizio Torresi<br>Ord. Ingg. Milano N. 16492 |
| RESPONSABILE UFFICIO STD | COORDINATORE GENERALE APS | RESPONSABILE DIREZIONE SVILUPPO INFRASTRUTTURE |

| RIFERIMENTO ELABORATO | | | | | | | DATA: | REVISIONE | |
|---|---|---|---|---|---|---|---|---|---|
| | DIRETTORIO | | FILE | | | | FEBBRAIO 2011 | n. | data |
| | codice commessa | n.Prog. | unita' | n. progressivo | | | | | |
| — | 1 2 1 2 1 4 0 1 | S T D | 4 0 7 | – – | | | SCALA: 1:2000 1:2000/200 | | |

| | | |
|---|---|---|
| spea autostrade ingegneria europea | ELABORAZIONE GRAFICA A CURA DI : | |
| | ELABORAZIONE PROGETTUALE A CURA DI : | Ing. Michele Angelo Parrella O.I. Avellino N.933 |
| CONSULENZA A CURA DI : | IL RESPONSABILE UFFICIO/UNITA' | Ing. Massimiliano Giacobbi – O.I. Milano N.20746 |

| RESPONSABILE DI COMMESSA | VISTO DEL COMMITTENTE | VISTO DEL CONCEDENTE |
|---|---|---|
| Ing. Giambattista Brancaccio<br>Ord. Ingg. Roma N. 15710<br>COORDINATORE OPERATIVO DI PROGETTO | SAT | |

IL PRESENTE DOCUMENTO NON POTRA' ESSERE COPIATO, RIPRODOTTO O ALTRIMENTI PUBBLICATO, IN TUTTO O IN PARTE, SENZA IL CONSENSO SCRITTO DELLA SOC. AUTOSTRADE PER L'ITALIA S.P.A.. OGNI UTILIZZO NON AUTORIZZATO SARA' PERSEGUITO A NORMA DI LEGGE.
THIS DOCUMENT MAY NOT BE COPIED, REPRODUCED OR PUBLISHED, EITHER IN PART OR IN ITS ENTIRETY, WITHOUT THE WRITTEN PERMISSION OF SOC. AUTOSTRADE PER L'ITALIA S.P.A.. UNAUTHORIZED USE WILL BE PROSECUTED BY LAW.