










LEGENDA

-  CONFINI COMUNALE
-  SEDE MUNICIPALE
-  LOCALITA'
-  F.S. VE - PD
-  Corsi d'acqua principali
-  S.P. 39 Moglianesi | Via Spangaro
-  PASSANTE DI MESTRE
-  INTERVENTI IN PROGETTO



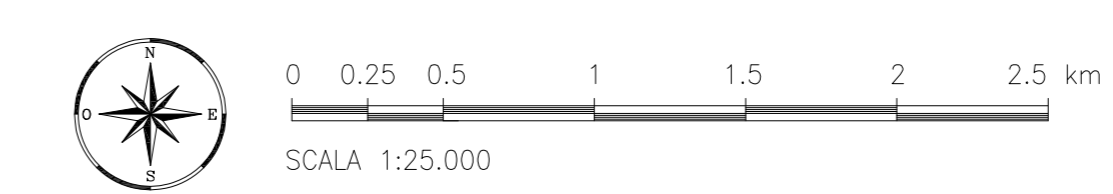

ANAS S.P.A.

AUTOSTRADA A4 - VARIANTE DI MESTRE

PASSANTE

AUTOSTRADALE

(L.443/2001 D.Lgs. 20.08.2002 N°190)

PROGETTO ESECUTIVO
C.U.P. D51B04000060001

IL RESPONSABILE
DEL PROCEDIMENTO

GENERAL CONTRACTOR

Passante di Mestre S.c.p.a.

DIREZIONE LAVORI

ERGOTECNA

PROGETTAZIONE ESECUTIVA

zollet **SIST** **SINT**

PARTE GENERALE - DESCRITTIVA

CASELLO DI MARTELLAGO-SCORZE' E VIABILITA' DI COLLEGAMENTO

COROGRAFIA GENERALE

CODICE DOCUMENTO

ZLT.5E2.00000.PE.CR.001.00

CODIFICA WBS

00000

| REV. | DATA | DESCRIZIONE | REDATTO | CONTROLLATO | APPROVATO | TAVOLA |
|------|-------|----------------------|---------|-------------|-----------|--|
| 00 | 07/12 | ESIBIZIONE UFFICIALE | DSI | ZANCHETTIN | ZOLLET | 00000.PE.CR.001 |
| 01 | | | | | | SCALA 1:100000 |
| 02 | | | | | | CAD |
| 03 | | | | | | ACAD/3004 |
| 04 | | | | | | NOTE ZLT.5E2.00000.PE.CR.001.001/002/003 |