




LEGENDA

- OPERE IN PROGETTO
- ← VENEZIA DIREZIONI
- VENEZIA CONFINI COMUNALI
- SCORZÈ LOCALITÀ

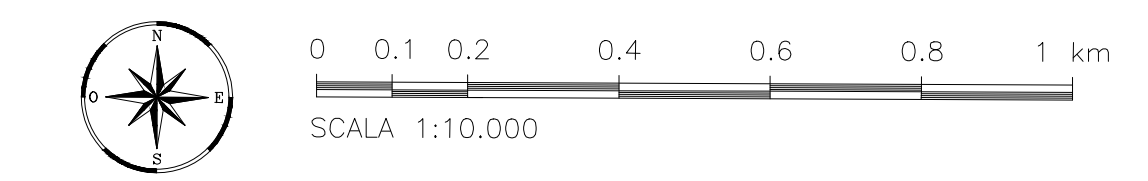



ANAS S.P.A.



AUTOSTRADA A4 - VARIANTE DI MESTRE

PASSANTE

AUTOSTRADALE

(L.443/2001 D.Lgs. 20.08.2002 N°190)

PROGETTO ESECUTIVO
C.U.P. D51B04000060001

IL RESPONSABILE
DEL PROCEDIMENTO

GENERAL CONTRACTOR

Passante di Mestre s.c.p.a.

DIREZIONE LAVORI



PROGETTAZIONE ESECUTIVA





RESPONSABILE DEL PROGETTO
DOTTORE ING. LUCIO ZOLLET
T38
S.p.A. s.r.l. di Belluno

PARTE GENERALE - DESCRITTIVA
CASELLO DI MARTELLAGO-SCORZÈ E VIABILITÀ DI COLLEGAMENTO
PLANIMETRIA DI INQUADRAMENTO

CODICE DOCUMENTO

ZLT.5E2.00000.PE.PG.001.00

CODIFICA WBS

00000

REV.	DATA	DESCRIZIONE	REDATTO	CONTROLLATO	APPROVATO	TAVOLA
00	07/12	EMISSIONE UFFICIALE	DBT	ZANCHETTIN	ZOLLET	00000.PE.PG.001
01						SCALA 1:110000
02						GAD ACAD2004
03						NOME FILE ZLT.5E2.00000.PE.PG.001.00.dwg
04						