


LEGENDA

- OPERE IN PROGETTO
- OPERE A CARICO DI ALTRO ENTE
- DIREZIONI
- CONFINI COMUNALI
- SCORZE' LOCALITA'
- VENEZIA DIREZIONI
- VENEZIA CONFINI COMUNALI

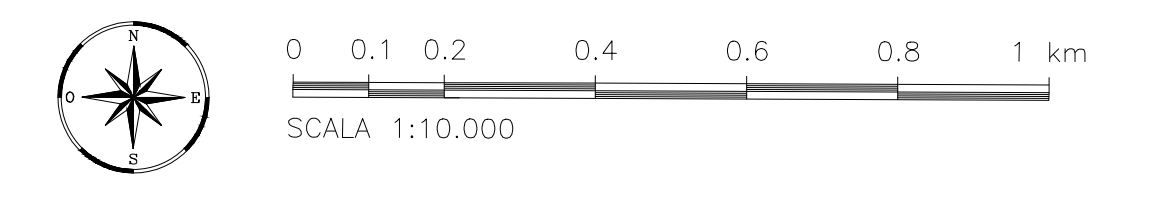

ANAS S.P.A.

AUTOSTRADA A4 - VARIANTE DI MESTRE

PASSANTE

AUTOSTRADALE

(L.443/2001 D.Lgs. 20.08.2002 N°190)

PROGETTO ESECUTIVO
C.U.P D51B04000060001

IL RESPONSABILE
DEL PROCEDIMENTO

GENERAL CONTRACTOR

Passante di Mestre s.c.p.a.

DIREZIONE LAVORI

PROGETTAZIONE ESECUTIVA

CONSULENZA STRUTTURE

Studio di
Ingegneria Strutturale
Opere & Servizi

CONSULENZA IMPIANTI

RESPONSABILE DEL PROGETTO
DOT. ZOLLET
LUCIO
TSK

DIREZIONE LAVORI

PARTE GENERALE
CASELLO DI MARTELLAGO-SCORZE' E VIABILITA' DI COLLEGAMENTO
INSERIMENTO SU FOTOPIANO

CODICE DOCUMENTO

ZLT.SE2.00000.PE.FP.001.00

TAVOLA
00000.PE.FP.001

CODIFICA WBS

00000

SCALA
1:110.000

REV.	DATA	DESCRIZIONE	REDATTO	CONTROLLATO	APPROVATO	TAVOLA
00	07/12	EMISSIONE UFFICIALE	BENVEGNU'	ZANCHETTIN	ZOLLET	00000.PE.FP.001
01						SCALA 1:110.000
02						CAD ACAD2004
03						NGMSE FILE ZLT.SE2.00000.PE.FP.001.00.dwg
04						