

Piazzola di sosta in Sinistra Prog. 137,50

B35.07 Rotatoria casello ovest
Diametro esterno=87,5m

Rampa di ingresso OVESTIN
Sviluppo Asse L= 1245 m

PROFILO A
Asse Scavalco
Sviluppo Asse L=1105 m

B35.01 Piazzale di esazione Ovest


B35.07 Rampa di uscita OVESTOUT
Sviluppo Asse L= 1011 m

B35.09 Viabilità di servizio al casello

B35.21 Viadotto sul Passante
L= 475 m

COMUNE DI SCORZE'

COMUNE DI MARTELAGO

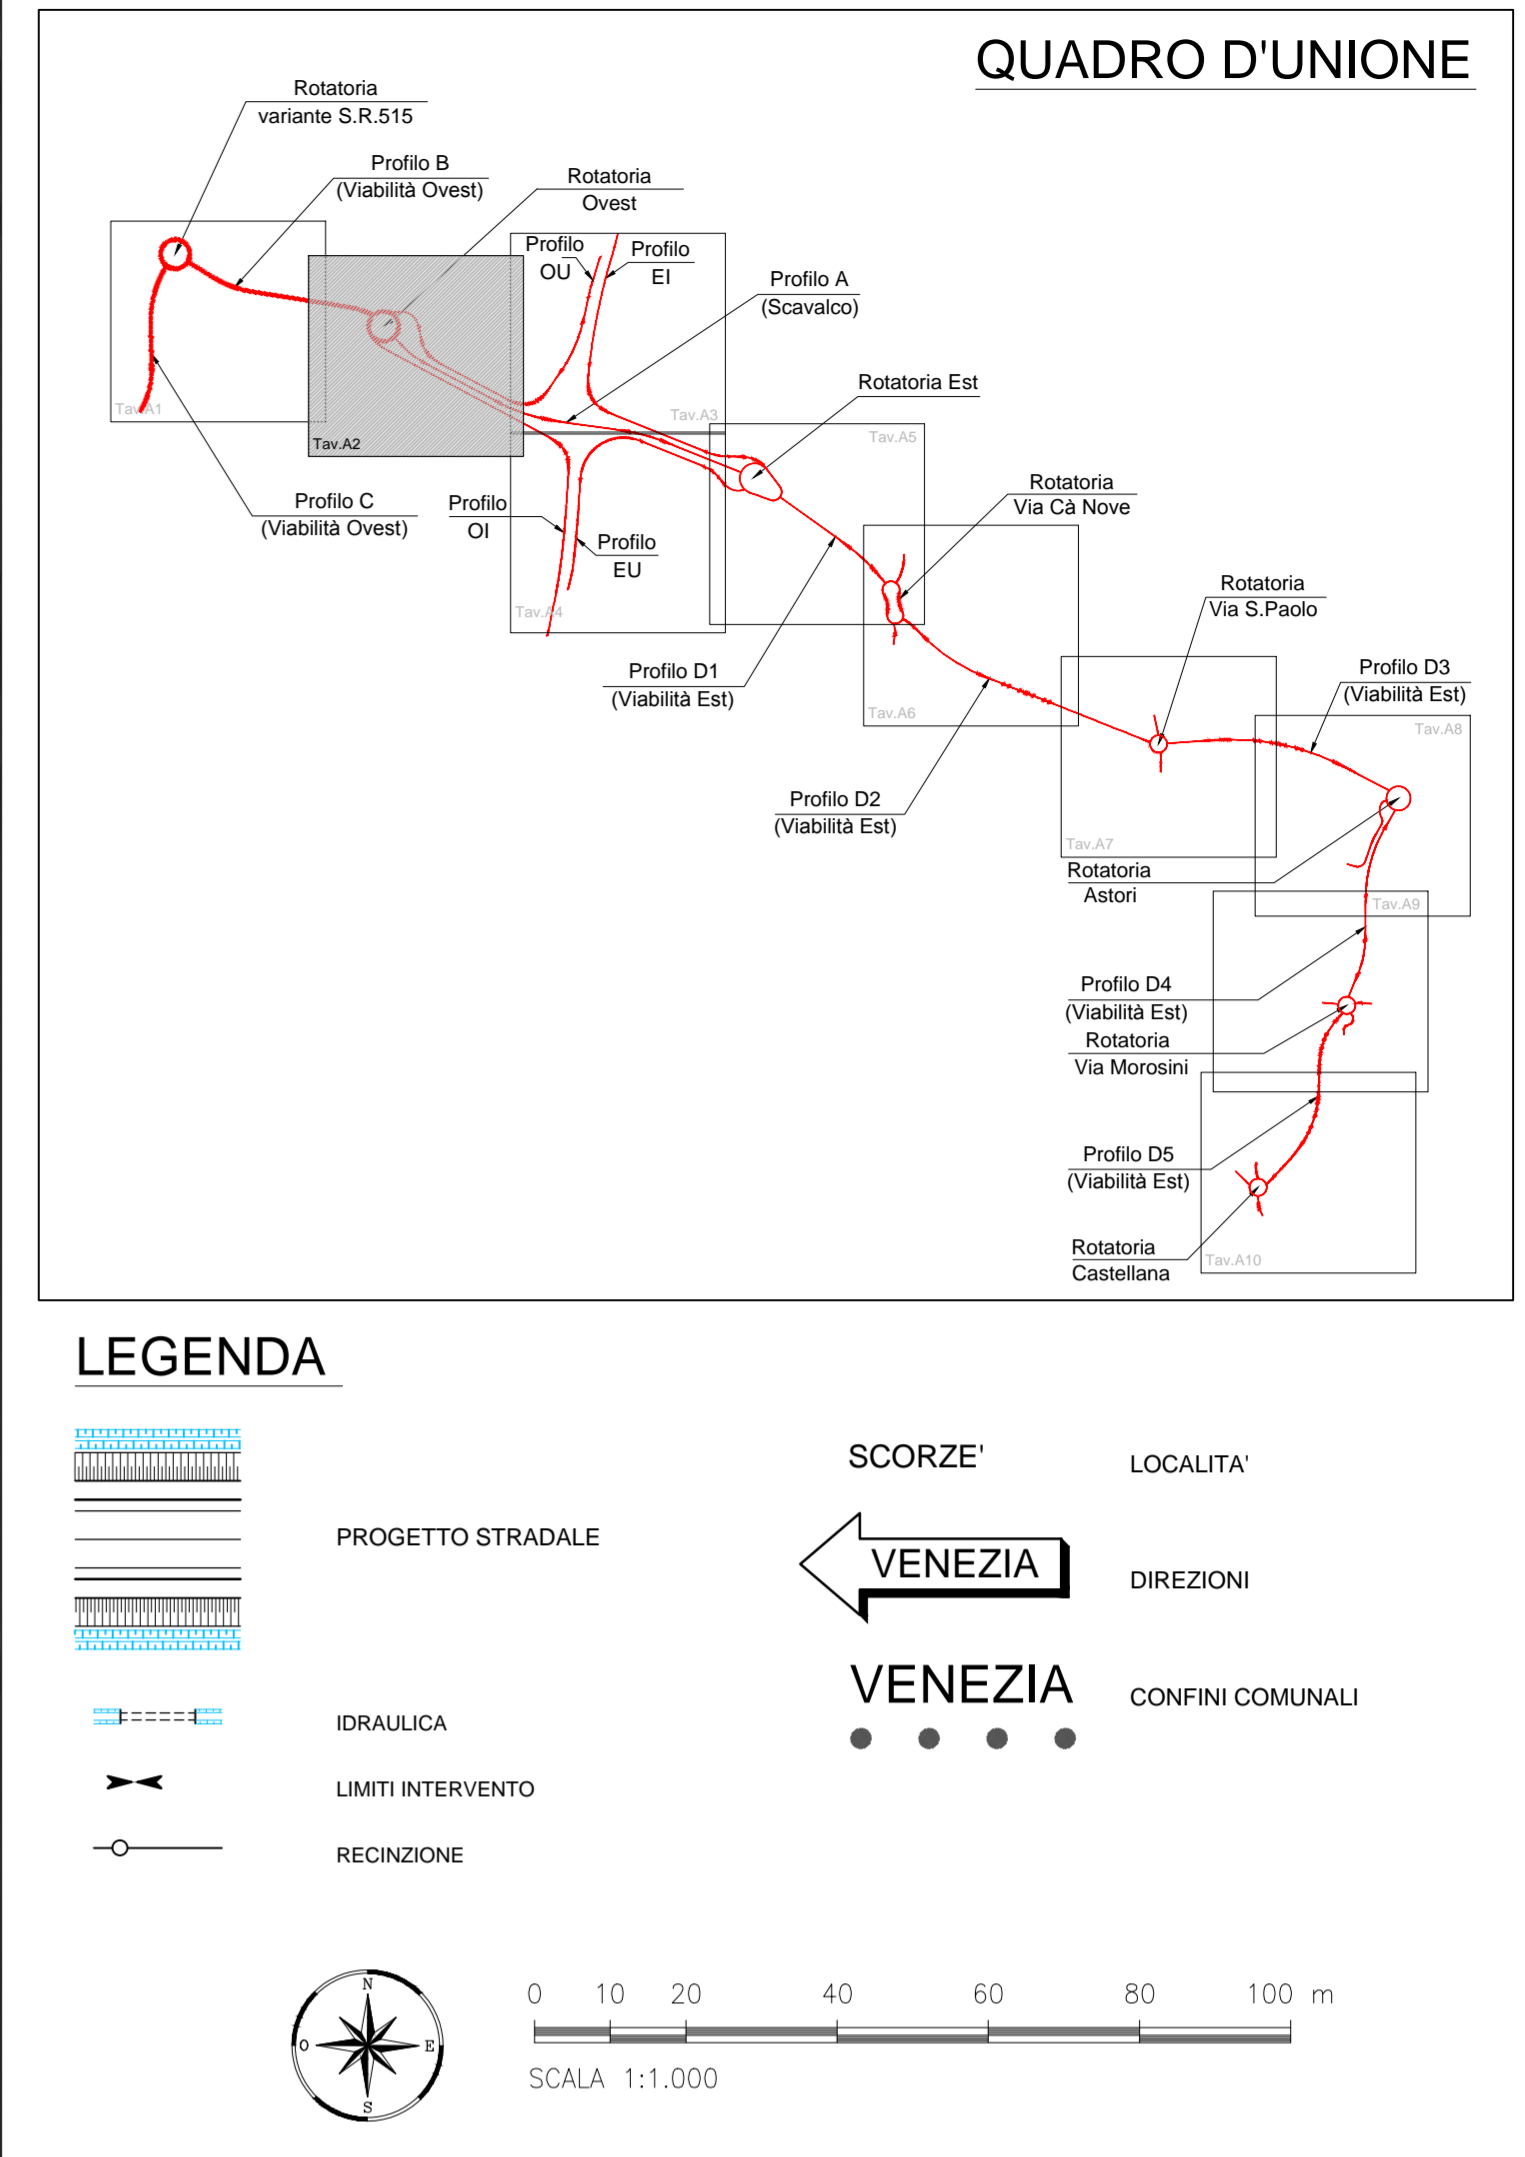

ANAS S.P.A.

AUTOSTRADA A4 - VARIANTE DI MESTRE
PASSANTE AUTOSTRADALE
(L.443/2001 D.Lgs. 20.08.2002 N°190)

PROGETTO ESECUTIVO
C.U.P. D51B04000060001

IL RESPONSABILE DEL PROCEDIMENTO

GENERAL CONTRACTOR

Passante di Mestre s.c.p.a.

DIREZIONE LAVORI

ERGOTECNA

PROGETTAZIONE ESECUTIVA

CONSULENZA STRUTTURE:

SIST
Studio di Ingegneria Strutturale
Organo a Borse

CONSULENZA IMPIANTI:

SINT
Ingegneria

RESPONSABILE DEL PROGETTO:

ZOLLET
Ingegneria
Lucio Zollet
138

PARTE GENERALE - FOTOPIANO
CASELLO DI MARTELAGO-SCORZE' E VIABILITA' DI COLLEGAMENTO
FOTOPIANO TAV.2/10

CODICE DOCUMENTO

ZLT.5E2.00000.PE.FP.003.00

CODIFICA WBS

00000

REV.	DATA	DESCRIZIONE	REDATTO	CONTROLLATO	APPROVATO	TAVOLA
00	07/12	EMMISSIONE UFFICIALE	OSTI	ZANCHETTIN	ZOLLET	00000.PE.FP.003
01						SCALA 1:11000
02						GAD ACAD2004
03						NOME FILE ZLT.5E2.00000.PE.FP.003.00.DWG
04						