QUADRO D'UNIONE

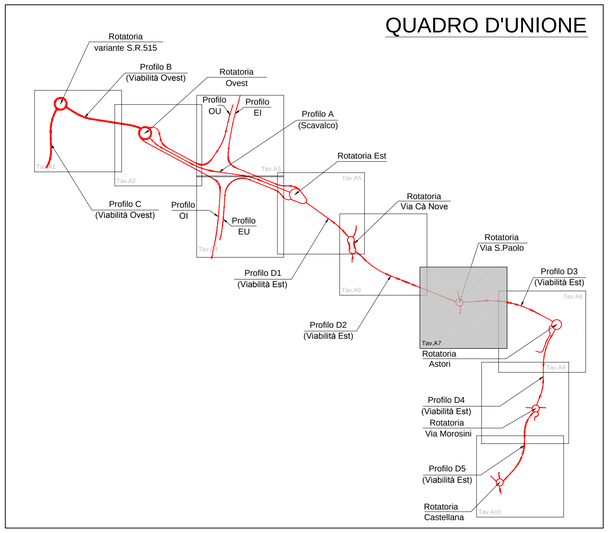

LEGENDA

PROGETTO STRADALE

IDRAULICA

LIMITI INTERVENTO

RECINZIONE

SCORZE' — LOCALITA'

VENEZIA — DIREZIONI

VENEZIA — CONFINI COMUNALI

0 10 20 40 60 80 100 m

SCALA 1:1.000

ANAS S.P.A.

AUTOSTRADA A4 - VARIANTE DI MESTRE

PASSANTE AUTOSTRADALE

(L.443/2001 D.Lgs. 20.08.2002 N°190)

PROGETTO ESECUTIVO
C.U.P D51B04000060001

IL RESPONSABILE DEL PROCEDIMENTO

GENERAL CONTRACTOR

Passante di Mestre S.C.p.A.

DIREZIONE LAVORI

ERGOTECNA
SERVIZI INTEGRATI DI INGEGNERIA

PROGETTAZIONE ESECUTIVA

zollet ingegneria

CONSULENZA STRUTTURE:
SISt Studio di Ingegneria Strutturale Organte & Bortot

CONSULENZA IMPIANTI:
SINT Ingegneria

RESPONSABILE DELLA PROGETTAZIONE
DOTT. ING. ZOLLET Lucio
ORDINE DEGLI INGEGNERI della Prov. di Belluno 138

PARTE GENERALE - FOTOPIANO
CASELLO DI MARTELLAGO-SCORZE' E VIABILITA' DI COLLEGAMENTO
FOTOPIANO TAV.7/10

CODICE DOCUMENTO: ZLT.5E2.00000.PE.FP.008.00

CODIFICA WBS: 00000

REV.	DATA	DESCRIZIONE	REDATTO	CONTROLLATO	APPROVATO
00	07/12	EMISSIONE UFFICIALE	OSTI	ZANCHETTIN	ZOLLET
01					
02					
03					
04					

TAVOLA: 00000.PE.FP.008

SCALA: 1:1000

CAD: ACAD2004

NOME FILE: ZLT.5E2.00000.PE.FP.008.00.DWG