




COMUNE DI SCORZÈ

COMUNE DI MARTELLAGO

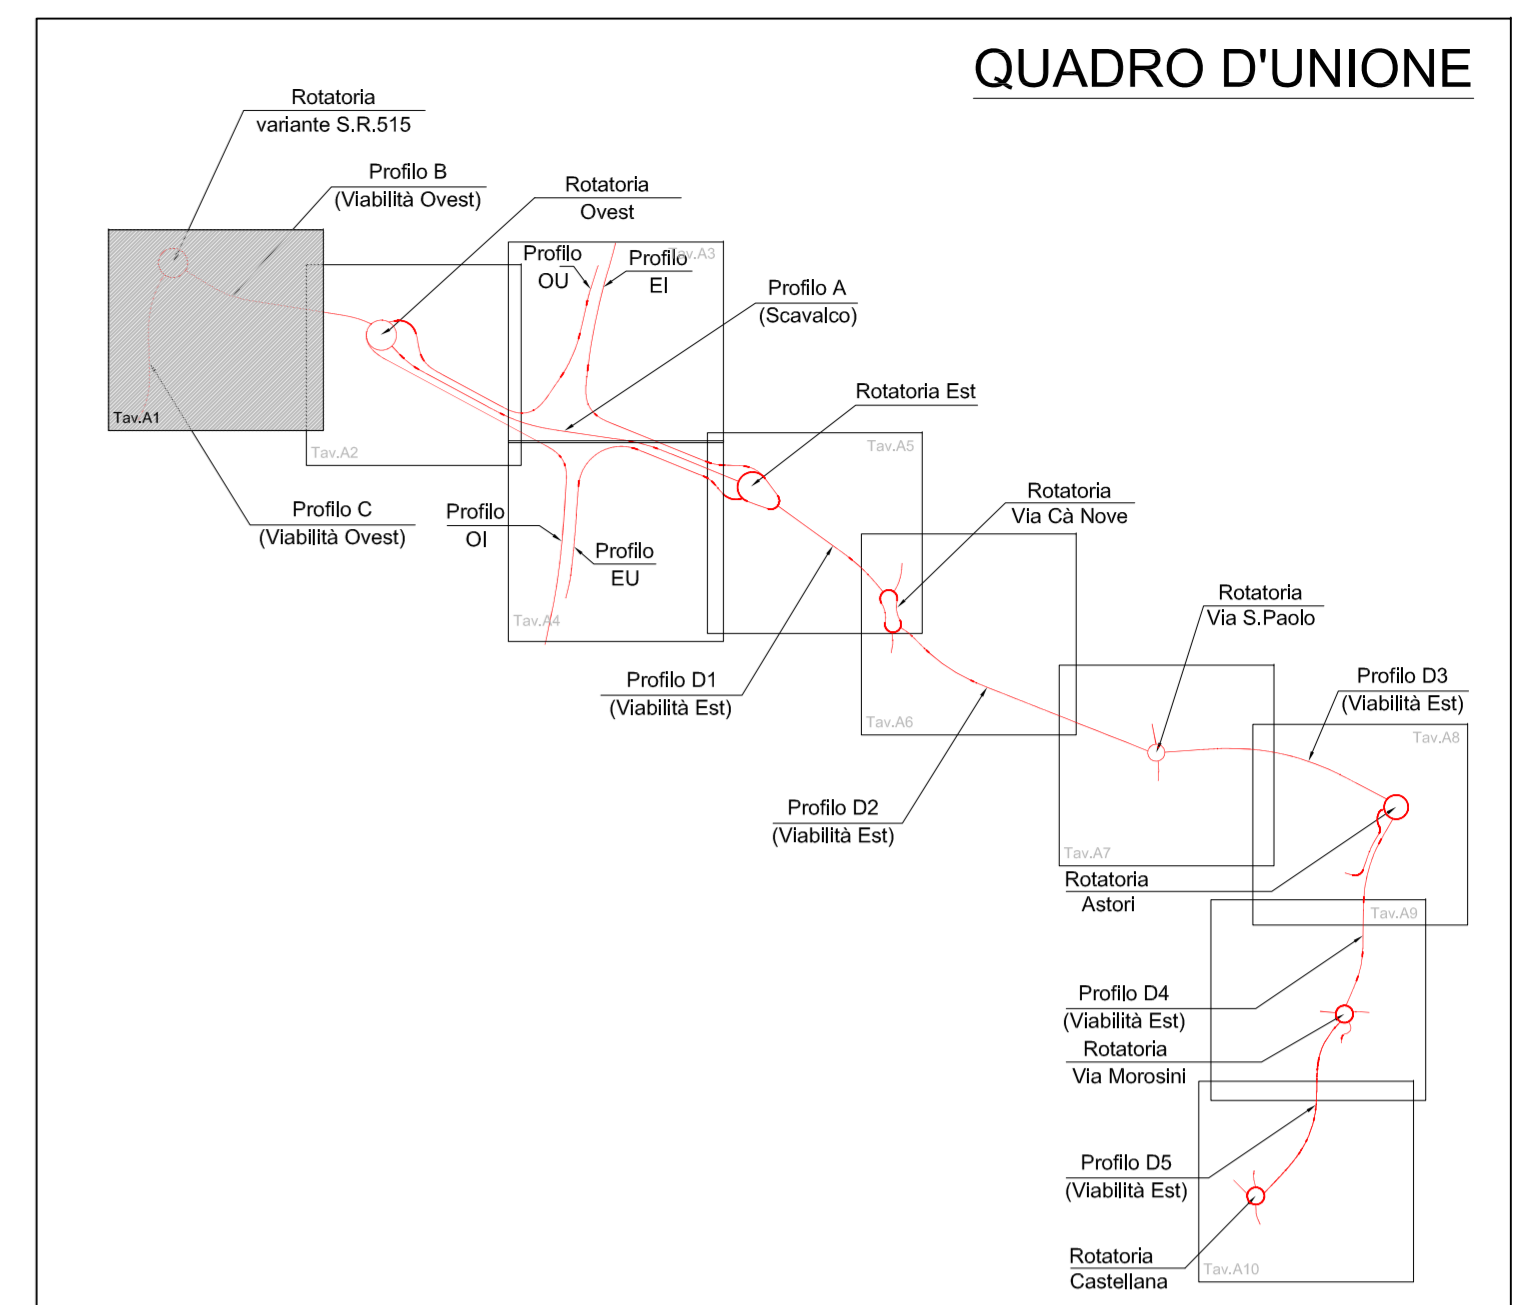

LEGENDA

- IMPRONTA TRACCIATO
- IDROGRAFIA PRINCIPALE
- VIABILITA' E OPERE PRINCIPALI
- VIABILITA' SECONDARIA

SCORZÈ LOCALITÀ
 VENEZIA DIREZIONI
 VENEZIA CONFINI COMUNALI

0 10 20 40 60 80 100 m
 SCALA 1:1.000

ANAS S.P.A.

AUTOSTRADA A4 - VARIANTE DI MESTRE

PASSANTE AUTOSTRADALE

(L.443/2001 D.Lgs. 20.08.2002 N°190)

PROGETTO ESECUTIVO
 C.U.P. D51804000060001

GENERAL CONTRACTOR
Passante di Mestre s.c.p.a.

DIREZIONE LAVORI
ERGOTECN8

PROGETTAZIONE ESECUTIVA
ZOLLET CONSULTA STRUTTURE: **SIST** CONSULTA IMPIANTI: **SINT** RESPONSABILE DEL PROGETTO: **ZOLLET**

PARTE GENERALE - STATO DI FATTO
CASELLO DI MARTELLAGO-SCORZÈ E VIABILITÀ DI COLLEGAMENTO
 RILIEVO PLANOALTIMETRICO TAV. 1/10

CODICE DOCUMENTO ZLT.5E2.00000.PE.RP.001.00
CODIFICA WBS 00000

REV.	DATA	DESCRIZIONE	REDATTO	CONTROLLATO	APPROVATO	TAVOLA
00	07/12	EMISSIONE UFFICIALE	ZANATTA	ZANCHETTIN	ZOLLET	00000.PE.RP.001
01						SCALA 1:1000
02						CAD ACAD2004
03						NON È FILE
04						ZLT.5E2.00000.PE.RP.001.00.DWG