


COMUNE DI SCORZE'

COMUNE DI MARTELLAGO

COMUNE DI SCORZE'


COMUNE DI MARTELLAGO

QUADRO D'UNIONE

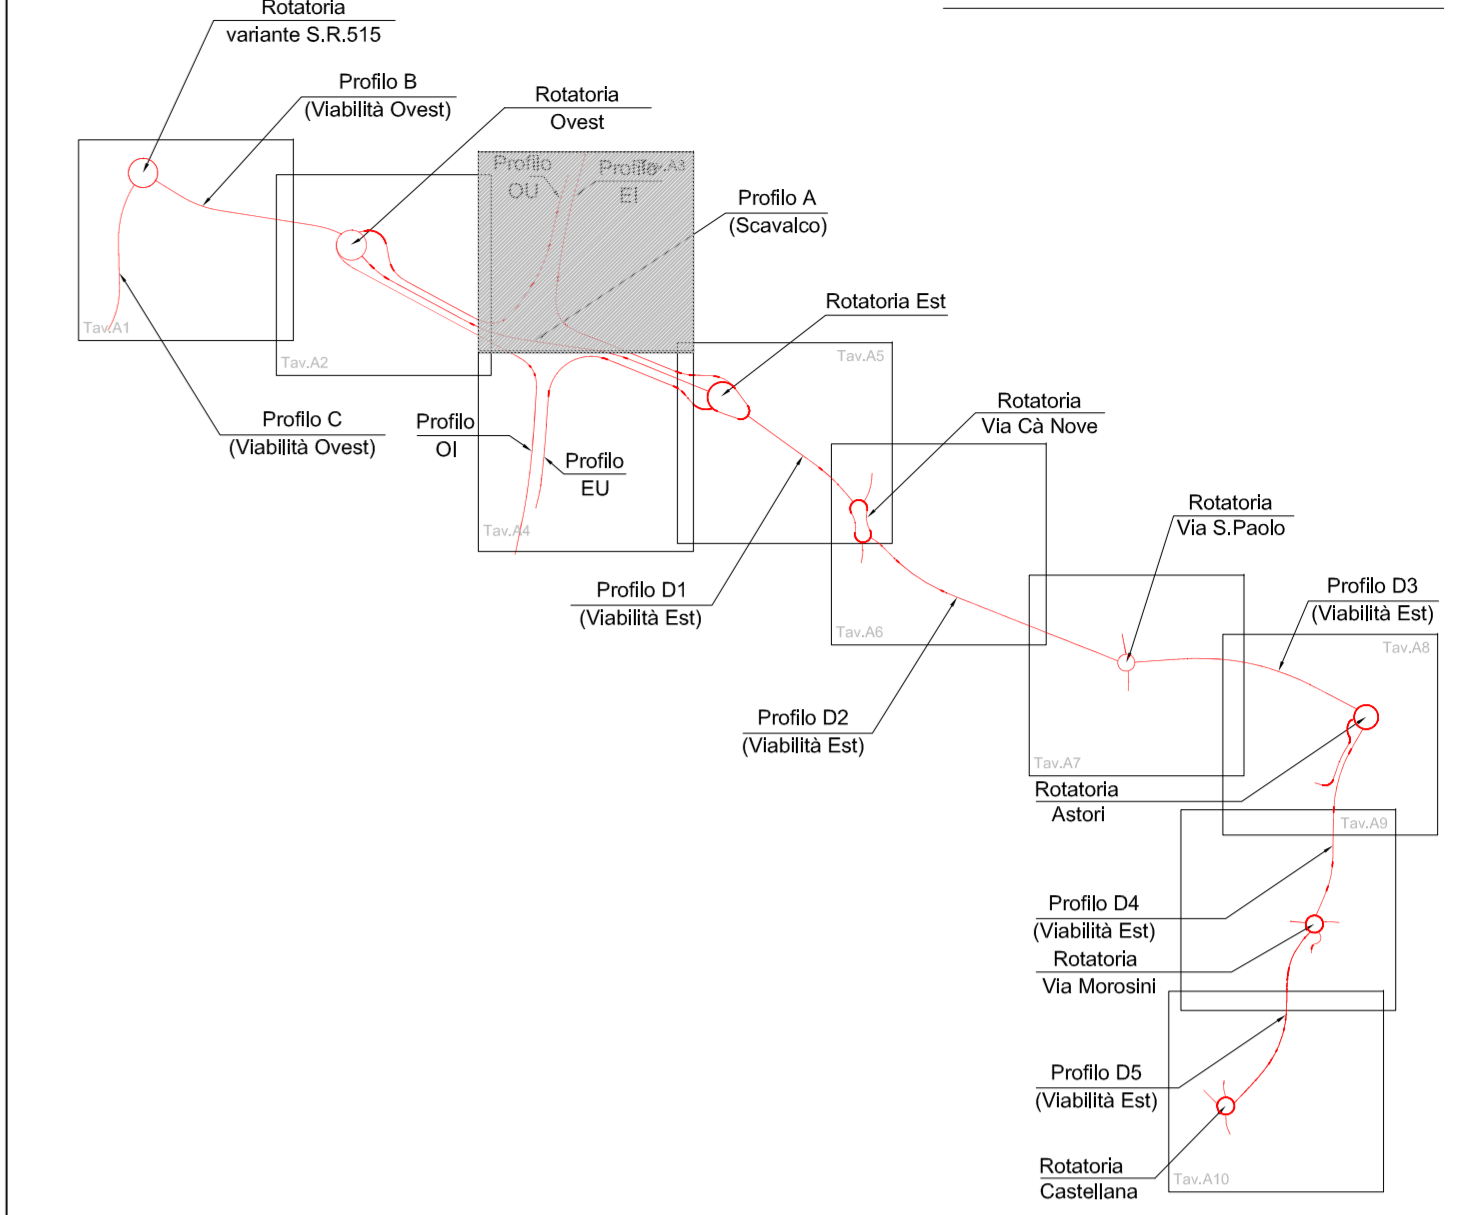

LEGENDA

- IMPRONTA TRACCIATO
IDROGRAFIA PRINCIPALE
VIABILITA' E OPERE PRINCIPALI
VIABILITA' SECONDARIA
SCORZE' LOCALITA'
VENEZIA DIREZIONI
VENEZIA CONFINI COMUNALI

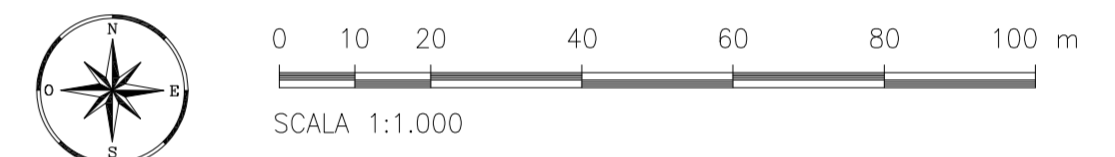

ANAS S.P.A.



AUTOSTRADA A4 - VARIANTE DI MESTRE
PASSANTE
AUTOSTRADALE
(L.443/2001 D.Lgs. 20.08.2002 N°190)

PROGETTO ESECUTIVO
C.U.P. D51B04000060001
IL RESPONSABILE DEL PROCEDIMENTO

GENERAL CONTRACTOR
Passante di Mestre s.c.p.a.

DIREZIONE LAVORI
ERGOTECN8

PROGETTAZIONE ESECUTIVA
zolet ingegneria
SIST
SINT Ingegneria
ORIS
DOTT. ING. ZOLLET LUCIO 138

PARTE GENERALE - STATO DI FATTO
CASELLO DI MARTELLAGO-SCORZE' E VIABILITA' DI COLLEGAMENTO
RILIEVO PLANALTIMETRICO TAV. 3/10

CODICE DOCUMENTO
ZLT.5E2.00000.PE.RP.003.00
CODIFICA WBS
00000

Table with columns: REV., DATA, DESCRIZIONE, REDATTO, CONTROLLATO, APPROVATO, TAVOLA. Includes revision history and drawing details like SCALA 1:1000 and CAD ACAD2004.