


COMUNE DI MARTELLAGO

COMUNE DI MARTELLAGO

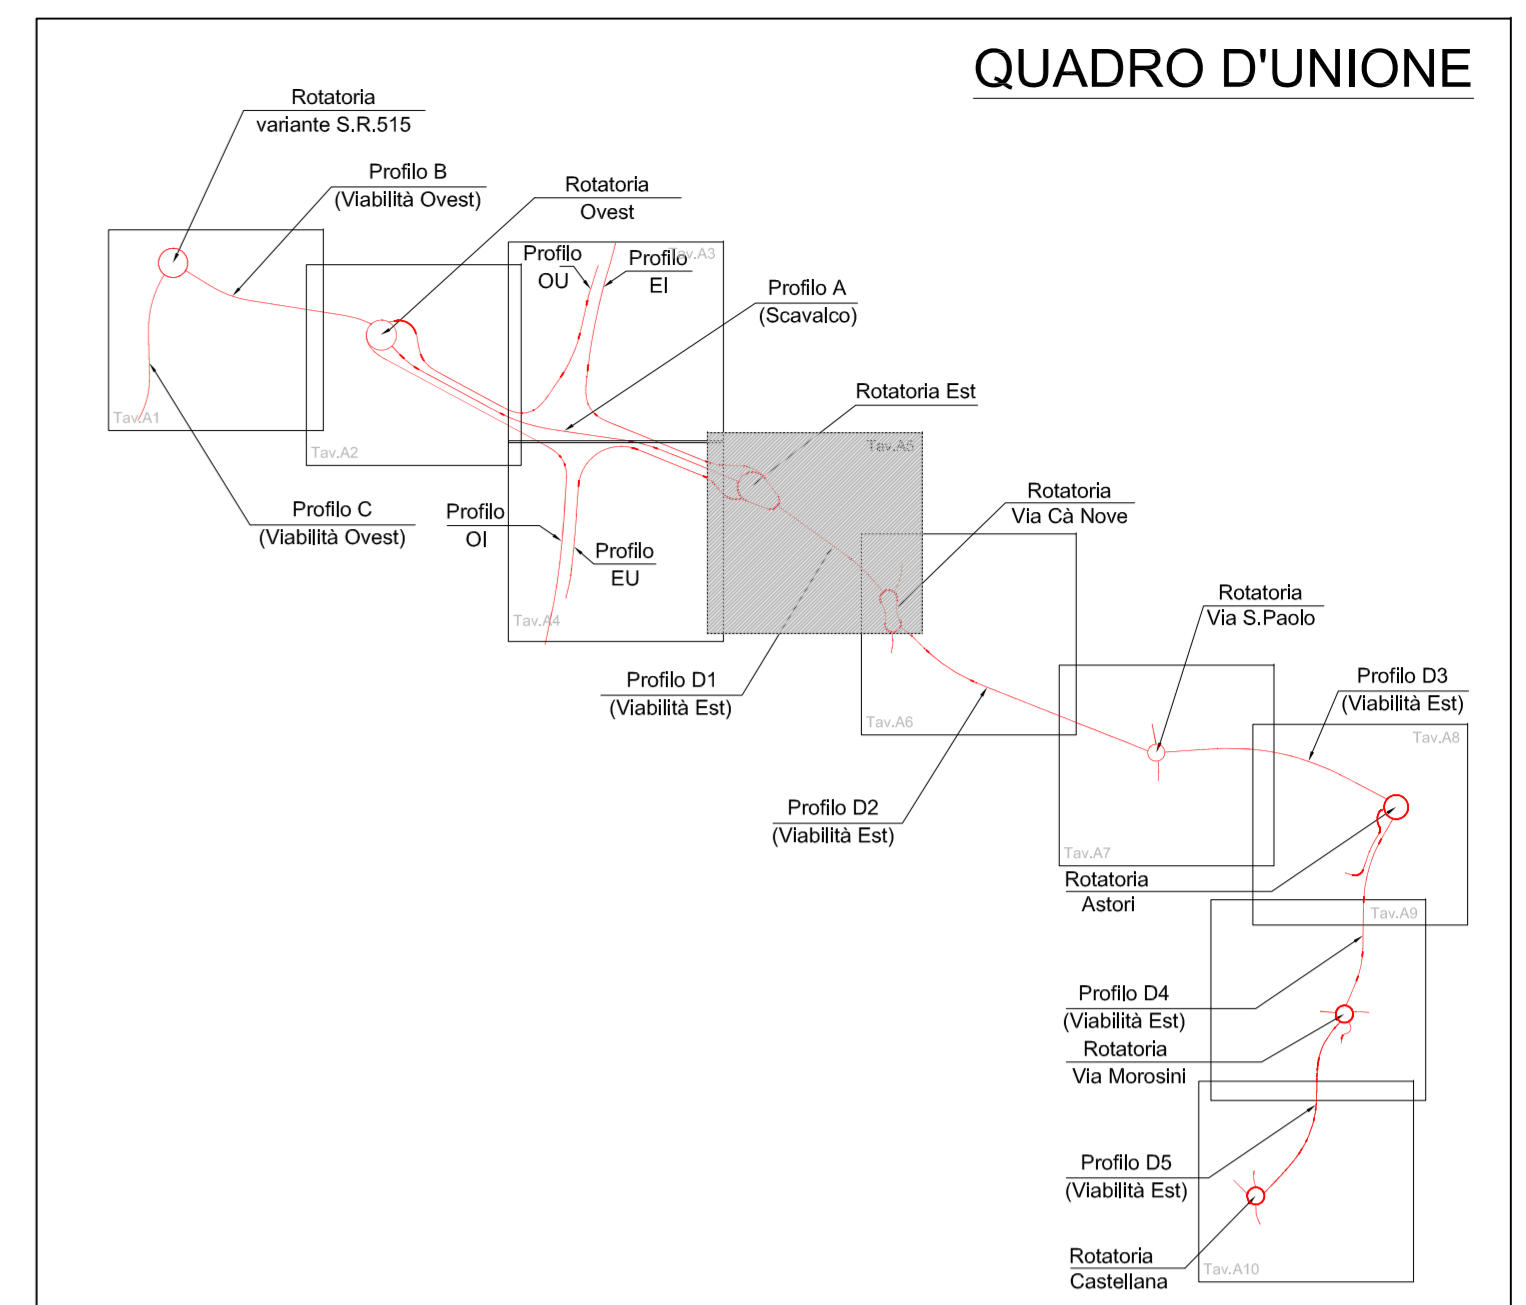

LEGENDA

- IMPRONTA TRACCIATO
- IDROGRAFIA PRINCIPALE
- VIABILITA' E OPERE PRINCIPALI
- VIABILITA' SECONDARIA

SCORZE' LOCALITA'
 VENEZIA DIREZIONI
 VENEZIA CONFINI COMUNALI

0 10 20 40 60 80 100 m
 SCALA 1:1.000

ANAS S.P.A.

AUTOSTRADA A4 - VARIANTE DI MESTRE
PASSANTE
AUTOSTRADALE
 (L.443/2001 D.Lgs. 20.08.2002 N°190)

PROGETTO ESECUTIVO
 C.U.P. D51 B04000060001

IL RESPONSABILE DEL PROCEDIMENTO

GENERAL CONTRACTOR

DIREZIONE LAVORI

PROGETTAZIONE ESECUTIVA

PARTE GENERALE - STATO DI FATTO
CASELLO DI MARTELLAGO-SCORZE' E VIABILITA' DI COLLEGAMENTO
 RILIEVO PLANOALTIMETRICO TAV. 5/10

CODICE DOCUMENTO **ZLT.5E2.00000.PE.RP.005.00**

CODIFICA WBS **00000**

| REV. | DATA | DESCRIZIONE | REDATTO | CONTROLLATO | APPROVATO | TAVOLA |
|------|-------|---------------------|---------|-------------|-----------|--------------------------------|
| 00 | 07/12 | EMISSIONE UFFICIALE | ZANATTA | ZANCHETTIN | ZOLLET | 00000.PE.RP.005 |
| 01 | | | | | | SCALA 1:1.000 |
| 02 | | | | | | CAD ACAD2004 |
| 03 | | | | | | NONÈ FILE |
| 04 | | | | | | ZLT.5E2.00000.PE.RP.005.00.DWG |