




COMUNE DI SCORZE'

COMUNE DI MARTELLAGO

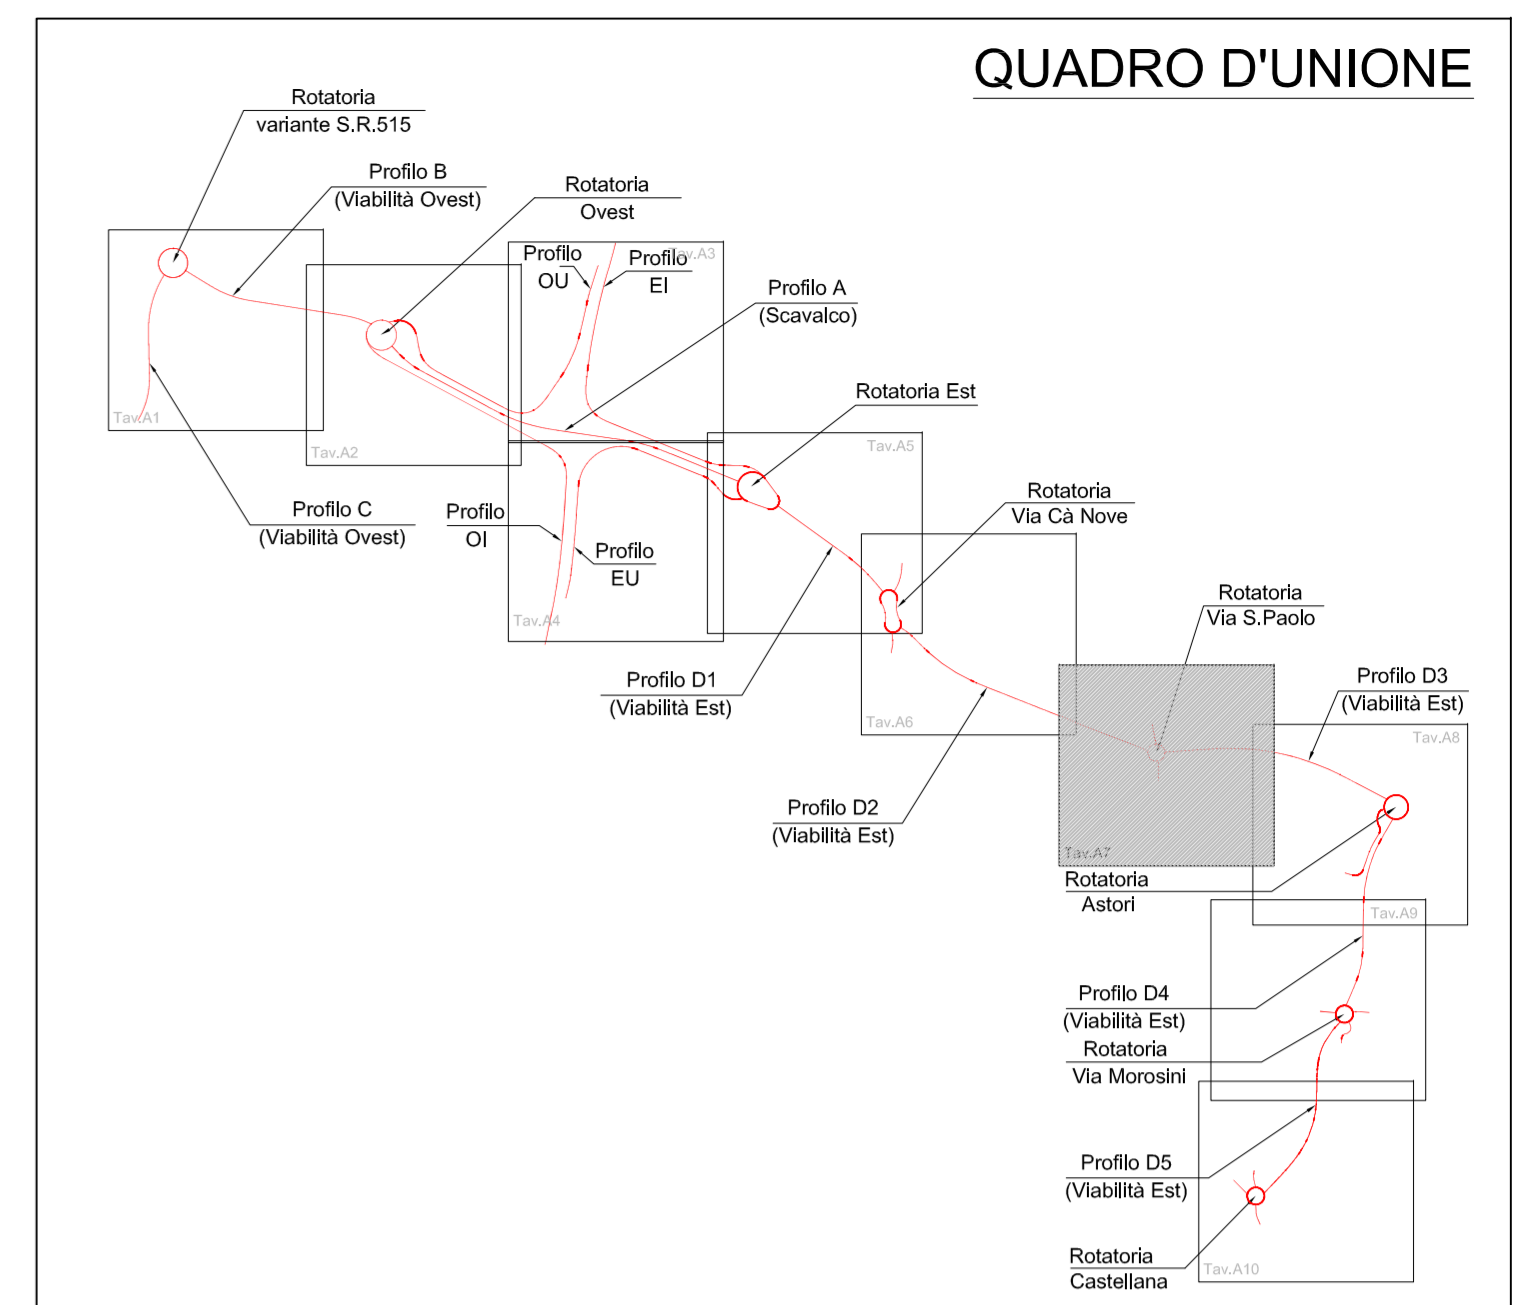

LEGENDA

- IMPRONTA TRACCIATO
- IDROGRAFIA PRINCIPALE
- VIABILITA' E OPERE PRINCIPALI
- VIABILITA' SECONDARIA

SCORZE' LOCALITA'
 DIREZIONI
 VENEZIA
 CONFINI COMUNALI

0 10 20 40 60 80 100 m
 SCALA 1:1.000

ANAS S.P.A.

AUTOSTRADA A4 - VARIANTE DI MESTRE

PASSANTE

AUTOSTRADALE

(L.443/2001 D.Lgs. 20.08.2002 N°190)

PROGETTO ESECUTIVO
 C.U.P. D51804000060001

IL RESPONSABILE DEL PROCEDIMENTO

GENERAL CONTRACTOR
Passante di Mestre s.c.p.a.

DIREZIONE LAVORI
ERGOTECN8
 SERVIZI INTEGRATI DI INGEGNERIA

PROGETTAZIONE ESECUTIVA
zollet ingegneria CONSULENZA STRUTTURE: **SIST** Studio di Ingegneria Strutturale Origine & Sorati
 CONSULENZA IMPIANTI: **SINT** Ingegneria
 RESPONSABILE DEL PROGETTO: **ZOLLET Lucio** 138

PARTE GENERALE - STATO DI FATTO
 CASELLO DI MARTELLAGO-SCORZE' E VIABILITA' DI COLLEGAMENTO
 RILIEVO PLANDALTIMETRICO TAV. 7/10

CODICE DOCUMENTO **ZLT.5E2.00000.PE.RP.007.00**

CODIFICA WBS **00000**

REV.	DATA	DESCRIZIONE	REDATTO	CONTROLLATO	APPROVATO	TAVOLA
00	07/12	EMMISSIONE UFFICIALE	ZANATTA	ZANCHETTIN	ZOLLET	00000.PE.RP.007
01						SCALA 1:1.000
02						CAD ACAD2004
03						NDHE FILE ZLT.5E2.00000.PE.RP.007.00.DWG
04						