


PLANIMETRIA

scala 1:500

ACCESSO A SP39 TRAMITE VIABILITA' PODERALE PASSANTE



QUADRO D'UNIONE

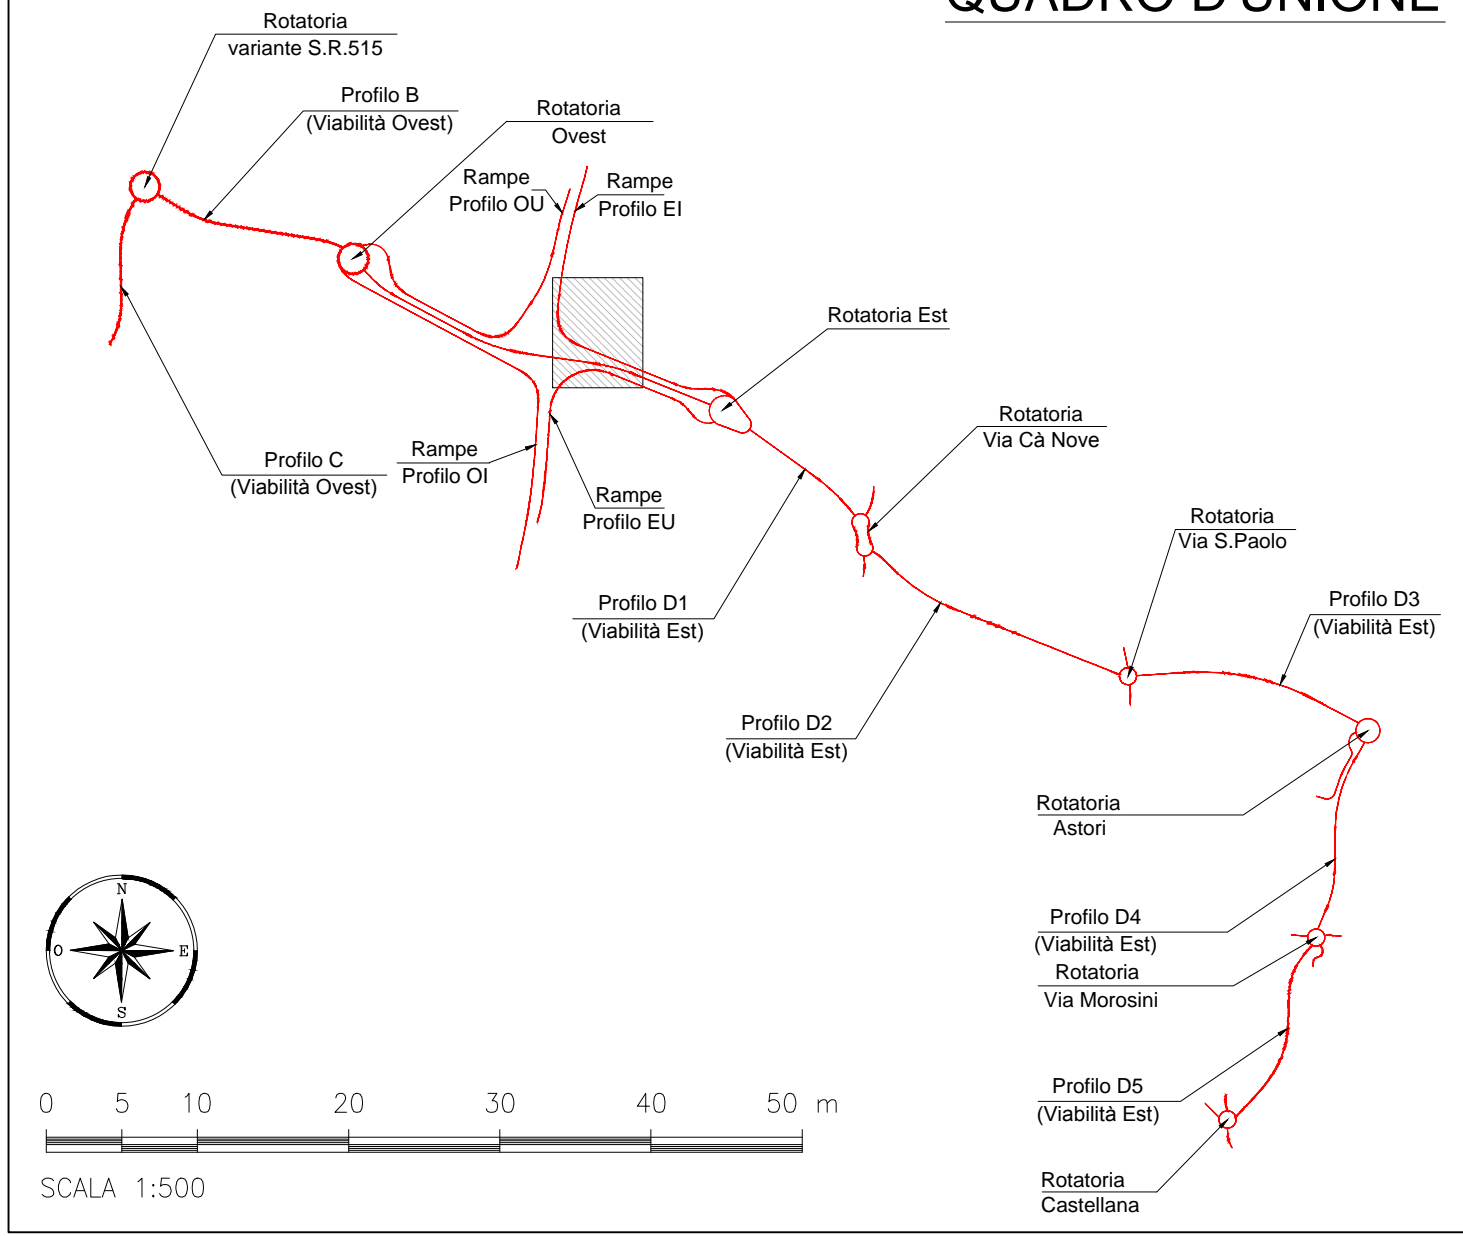

- P** Parcheggi
- 1** Uffici
- 2** Bagni e Spogliatoi
- 3** Deposito Attrezzature Varie
- 4** Officina
- 5** Lavaggio ruote
- 6** Deposito Materiali Pericolosi
- 7** Accesso al Tracciato
- 8** Accesso alla Viabilità Esterna

ANAS S.P.A.

AUTOSTRADA A4 - VARIANTE DI MESTRE
PASSANTE
AUTOSTRADALE
(L.443/2001 D.Lgs. 20.08.2002 N°190)

PROGETTO ESECUTIVO
C.U.P. D5180400060001

IL RESPONSABILE DEL PROCEDIMENTO

GENERAL CONTRACTOR

Passante di Mestre s.c.p.a.

DIREZIONE LAVORI

ERGOTECN8

PROGETTAZIONE ESECUTIVA

SINT

CONSULENZA STRUTTURE: SIST

CONSULENZA IMPIANTI: SIST

RESPONSABILE DEL PROGETTO: ZOLLET LUCIO

PARTE GENERALE - DESCRITTIVA
CASELLO DI MARTELLAGO-SCORZE' E VIABILITA' DI COLLEGAMENTO
LAYOUT CANTIERE NORD

CODICE DOCUMENTO

ZLT.5E2.00000.PE.PP.001.00

CODIFICA WBS

00000

REV.	DATA	DESCRIZIONE	REDATTO	CONTROLLATO	APPROVATO	TAVOLA
00	07/12	EMISIONE UFFICIALE	TARULLONATO	ZANCHETTIN	ZOLLET	00000.PE.PP.001
01	10/12	ABBONAMENTO PROGETTUALE	OSTI	ZANCHETTIN	ZOLLET	SCALA 1 : 500
03						ERP ACAD2004
04						NOME FILE ZLT.5E2.00000.PE.PP.001.01.dwg