


**LEGENDA**

- ■ ■ Limite foglio
- Espropri opere progetto
- Numeri identificativi Ditte

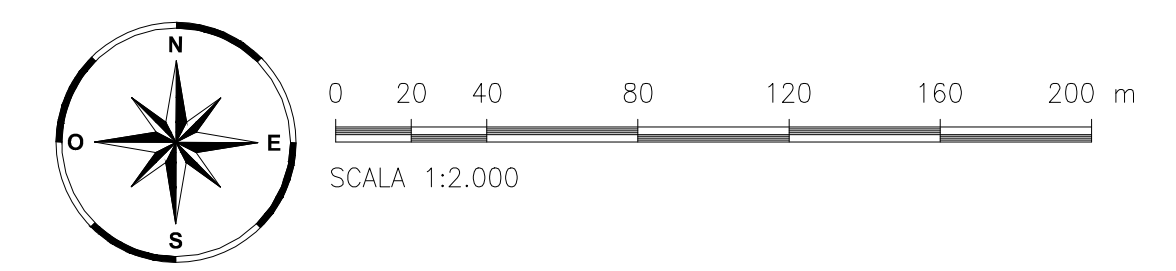



**ANAS S.P.A.**



**AUTOSTRADA A4 - VARIANTE DI MESTRE**

**PASSANTE**

**AUTOSTRADALE**

(L.443/2001 D.Lgs. 20.08.2002 N°190)

PROGETTO ESECUTIVO  
C.U.P. D51B04000060001

IL RESPONSABILE  
DEL PROCEDIMENTO

GENERAL CONTRACTOR



**Passante di Mestre s.c.p.a.**

DIREZIONE LAVORI



PROGETTAZIONE ESECUTIVA



CONSULENZA STRUTTURE:



Studio di  
Ingegneria Strutturale  
Organo & Bone



CONSULENZA IMPIANTI:



RESPONSABILE DEL PROGETTO:  
DOTT. ING. ZOLLET LUCIO  
138  
S.p.A. Prov. di Belluno

**PARTE GENERALE - ESPROPRI**

**CASELLO DI MARTELAGO-SCORZE' E VIABILITA' DI COLLEGAMENTO**

**PLANIMETRIA CATASTALE - COMUNE DI MARTELAGO - FG.1**

CODICE DOCUMENTO

ZLT.SE2.00000.PE.PE.001.00

CODIFICA WBS

00000

REV.	DATA	DESCRIZIONE	REDATTO	CONTROLLATO	APPROVATO	TAVOLA
00	07/12	EMMISSIONE UFFICIALE	TORMEN	ZANCHETTIN	ZOLLET	00000.PE.PE.001
01						SCALA 1:12000
02						
03						SAD ACAB2004
04						NOME FILE ZLT.SE2.00000.PE.PE.001.00.dwg