


LEGENDA

- ■ ■ Limite foglio
- Espropri opere progetto
- Aree di occupazione del Passante
- Numero di riferimento Ditte

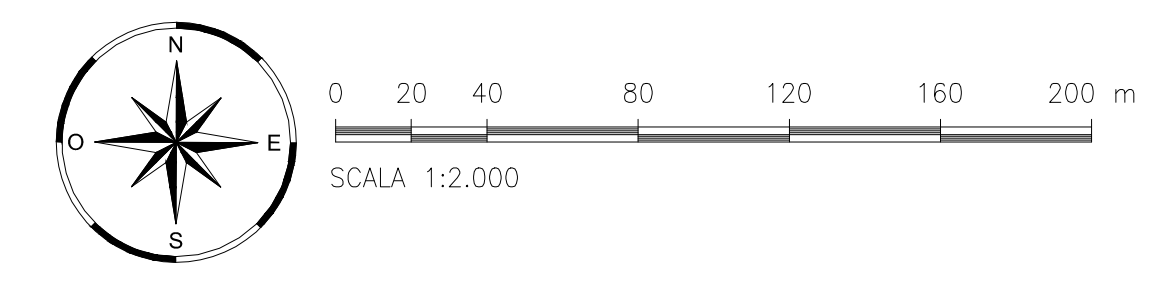

ANAS S.P.A.

AUTOSTRADA A4 - VARIANTE DI MESTRE

PASSANTE

AUTOSTRADALE

(L.443/2001 D.Lgs. 20.08.2002 N°190)

PROGETTO ESECUTIVO
C.U.P. D51B04000060001

IL RESPONSABILE
DEL PROCEDIMENTO

GENERAL CONTRACTOR

Passante di Mestre s.c.p.a.

DIREZIONE LAVORI

PROGETTAZIONE ESECUTIVA

PARTE GENERALE - ESPROPRI

CASELLO DI MARTELAGO-SCORZE' E VIABILITA' DI COLLEGAMENTO

PLANIMETRIA CATASTALE - COMUNE DI MARTELAGO - FG.2

CODICE DOCUMENTO

ZLT.5E2.00000.PE.PE.002.00

CODIFICA WBS

00000

REV.	DATA	DESCRIZIONE	REDATTO	CONTROLLATO	APPROVATO	TAVOLA
00	07/12	EMMISSIONE UFFICIALE	TORMEN	ZANCHETTIN	ZOLLET	00000.PE.PE.002
01						SCALA 1:2000
02						
03						SAD ACAD2004
04						NOME FILE ZLT.5E2.00000.PE.PE.002.00.dwg