


LEGENDA

- ■ ■ Limite foglio
- Espropri opere progetto
- Numeri identificativi Ditte

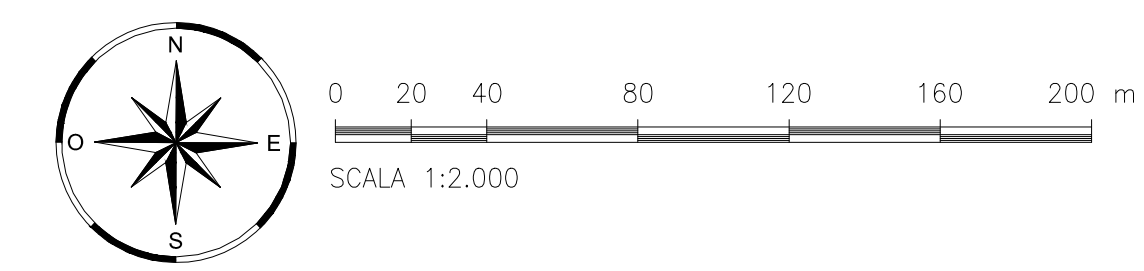

ANAS S.P.A.

AUTOSTRADA A4 - VARIANTE DI MESTRE

PASSANTE

AUTOSTRADALE

(L.443/2001 D.Lgs. 20.08.2002 N°190)

PROGETTO ESECUTIVO
C.U.P. D51B04000060001

IL RESPONSABILE
DEL PROCEDIMENTO

GENERAL CONTRACTOR

Passante di Mestre s.c.p.a.

DIREZIONE LAVORI

PROGETTAZIONE ESECUTIVA

CONSULENZA STRUTTURE:
SIST Studio di Ingegneria Strutturale
Origina & Bone

CONSULENZA IMPIANTI:
SINT Ingegneria

RESPONSABILE DEL PROGETTO:
ZOLLET
Lucio
138
S.p.A. Prov. di Belluno

PARTE GENERALE - ESPROPRI
CASELLO DI MARTELLAGO-SCORZE' E VIABILITA' DI COLLEGAMENTO
PLANIMETRIA CATASTALE - COMUNE DI MARTELLAGO - FG.8

CODICE DOCUMENTO

ZLT.SE2.00000.PE.PE.005.00

CODIFICA WBS

00000

REV.	DATA	DESCRIZIONE	REDATTO	CONTROLLATO	APPROVATO	TAVOLA
00	07/12	EMMISSIONE UFFICIALE	TORMEN	ZANCHETTIN	ZOLLET	00000.PE.PE.005
01						SCALA 1:2000
02						GAB
03						ACAD2004
04						NOME FILE ZLT.SE2.00000.PE.PE.005.00.rws