


LEGENDA

- Limite foglio
- Espropri opere progetto
- Superficie ad occupazione temporanea
- Numeri identificativi Ditte

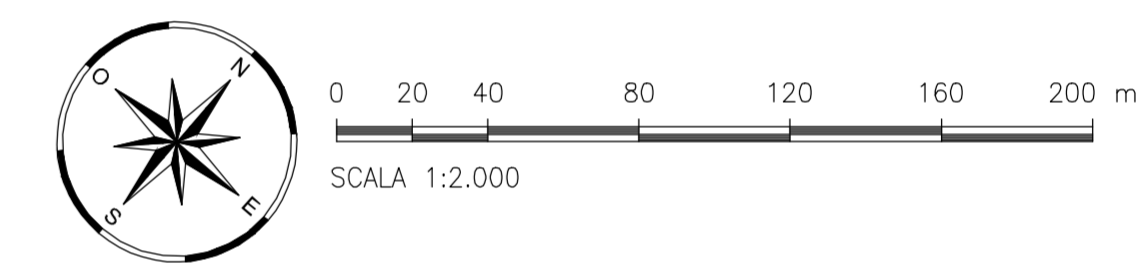



ANAS S.P.A.



AUTOSTRADA A4 - VARIANTE DI MESTRE

PASSANTE

AUTOSTRADALE

(L.443/2001 D.Lgs. 20.08.2002 N°190)

PROGETTO ESECUTIVO

C.U.P. D51B04000060001

IL RESPONSABILE DEL PROCEDIMENTO

GENERAL CONTRACTOR

Passante di Mestre s.c.p.a.

DIREZIONE LAVORI

ERGOTECNA

PROGETTAZIONE ESECUTIVA

zollet ingegneria

CONSULENZA STRUTTURE: **SIST** Studio di Ingegneria Strutturale Opere a Bordo

CONSULENZA IMPIANTI: **SINT** Ingegneria

RESPONSABILE DEL PROGETTO: **ZOLLET LUCIO** 138

PARTE GENERALE - ESPROPRI

CASELLO DI MARTELLAGO-SCORZE E VIABILITA' DI COLLEGAMENTO

PLANIMETRIA CATASTALE - COMUNE DI MARTELLAGO - FG.9

CODICE DOCUMENTO

ZLT.SE2.00000.PE.PE.006.00

CODIFICA WBS

00000

REV.	DATA	DESCRIZIONE	REDATTO	CONTROLLATO	APPROVATO	TAVOLA
00	07/12	EMMISSIONE UFFICIALE	TORMEN	ZANCHETTIN	ZOLLET	00000.PE.PE.006
01						SCALA 1:2000
02						GAD AC4B2004
03						NOME FILE ZLT.SE2.00000.PE.PE.006.00.gws
04						