


- LEGENDA**
- Limite foglio
  - Espropri opere progetto
  - Aree di occupazione del Passante
  - Numeri identificativi Ditte

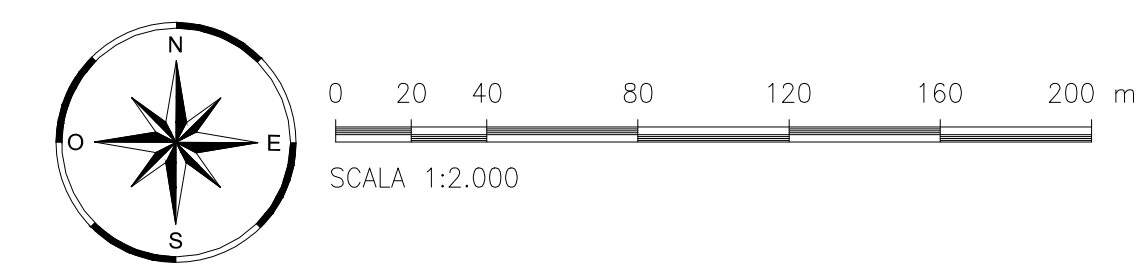



**ANAS S.P.A.**



**AUTOSTRADA A4 - VARIANTE DI MESTRE**  
**PASSANTE**  
**AUTOSTRADALE**  
 (L.443/2001 D.Lgs. 20.08.2002 N°190)

**PROGETTO ESECUTIVO**  
C.U.P. D51B04000060001

**GENERAL CONTRACTOR**  
**Passante di Mestre s.c.p.a.**

**DIREZIONE LAVORI**  
**ERGOTECNS**

**PROGETTAZIONE ESECUTIVA**

IL RESPONSABILE DEL PROCEDIMENTO

RESPONSABILE PROGETTO: **ZOLLET LUCIO**

**PARTE GENERALE - ESPROPRI**  
**CASELLO DI MARTELLAGO-SCORZE' E VIABILITA' DI COLLEGAMENTO**  
**PLANIMETRIA CATASTALE - COMUNE DI SCORZE' - FG.19**

**CODICE DOCUMENTO** ZLT.SE2.00000.PE.PE.007.00

**CODIFICA WBS** 00000

**REVISIONI**

REV.	DATA	DESCRIZIONE	REDATTO	CONTROLLATO	APPROVATO	TAVOLA
00	07/12	EMMISSIONE UFFICIALE	TORMEN	ZANCHETTIN	ZOLLET	<b>00000.PE.PE.007</b>
01						SCALA 1:2000
02						SAD ACAB2004
03						NOME FILE ZLT_SE2_00000_PE_PE_007_00.dwg