


LEGENDA

- Limite foglio
- █ Espropri opere progetto
- █ Superficie ad occupazione temporanea
- Numero identificativo Ditte

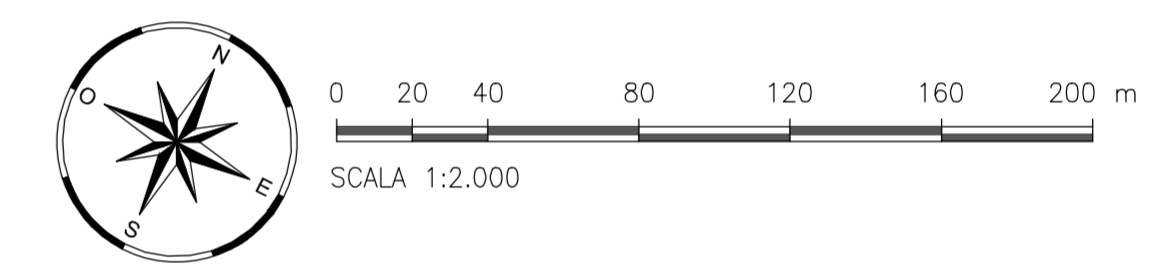

ANAS S.P.A.

AUTOSTRADA A4 - VARIANTE DI MESTRE

PASSANTE

AUTOSTRADALE

(L.443/2001 D.Lgs. 20.08.2002 N°190)

PROGETTO ESECUTIVO

C.U.P. D51804000060001

IL RESPONSABILE
DEL PROCEDIMENTO

GENERAL CONTRACTOR

Passante di Mestre s.c.p.a.

DIREZIONE LAVORI

PROGETTAZIONE ESECUTIVA

CONSULENZA STRUTTURE:
SIST
Studio di
Ingegneria Strutturale
Organica & Sismica

CONSULENZA IMPIANTI:
SINT
Ingegneria

RESPONSABILE DEL PROGETTO:
ZOLLET LUCIO
138

PARTE GENERALE - ESPROPRI

CASELLO DI MARTELLAGO-SCORZE' E VIABILITA' DI COLLEGAMENTO

PLANIMETRIA CATASTALE - COMUNE DI SCORZE' - FG.25

CODICE DOCUMENTO

ZLT.5E2.00000.PE.PE.008.00

CODIFICA WBS

00000

REV.	DATA	DESCRIZIONE	REDATTO	CONTROLLATO	APPROVATO	TAVOLA
00	07/12	EMMISSIONE UFFICIALE	TORMEN	ZANCHETTIN	ZOLLET	00000.PE.PE.008
01						SCALA 1:2000
02						GAD ACAD2004
03						NOME FILE ZLT.5E2.00000.PE.PE.008.00.dwg
04						