


LEGENDA

- ■ ■ Limite foglio
- Espropri opere progetto
- Superficie ad occupazione temporanea
- Mappali oggetto di variante

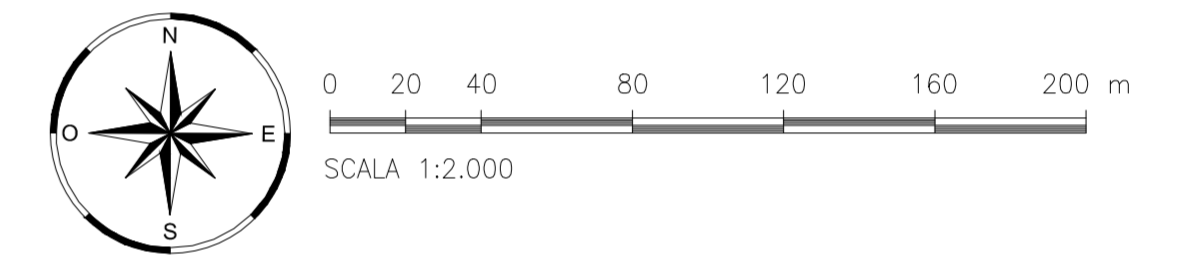

ANAS S.P.A.



AUTOSTRADA A4 - VARIANTE DI MESTRE

**PASSANTE
AUTOSTRADALE**

(L.443/2001 D.Lgs. 20.08.2002 n°190)

PROGETTO ESECUTIVO
C.U.P. D51804000060001

IL RESPONSABILE
DEL PROCEDIMENTO

GENERAL CONTRACTOR
Passante di Mestre s.c.p.a.

DIREZIONE LAVORI
ERGOTECNA
SERVIZIO INTEGRATI DI INGEGNERIA

PROGETTAZIONE ESECUTIVA
zolet CONSULENZA STRUTTURE: **SIST** Studio di Ingegneria Strutturale Origini & Borelli
CONSULENZA IMPIANTI: **SINT** Ingegneria
RESPONSABILE DEL PROCEDIMENTO: **ZOLLET LUCIO** 138
Dott. Ing. Zollet Lucio
Dalla Prov. di Belluno

PARTE GENERALE - ESPROPRI
CASELLO DI MARTELLAGO-SCORZE' E VIABILITA' DI COLLEGAMENTO
PLANIMETRIA CATASTALE - COMUNE DI SCORZE' - FG.16

CODICE DOCUMENTO ZLT.SE2.00000.PE.PE.009.02
CODIFICA WBS 00000

REV.	DATA	DESCRIZIONE	REDATTO	CONTROLLATO	APPROVATO	TAVOLA
00	07/12	EMISSIONE UFFICIALE	TORMEN	ZANCHETTIN	ZOLLET	00000.PE.PE.009
01	08/12	ASSIGNAMENTO PROGETTUALE	DBTI	ZANCHETTIN	ZOLLET	SCALA 1:12000
02	10/12	ASSIGNAMENTO PROGETTUALE	DBTI	ZANCHETTIN	ZOLLET	GAD ACAB2004
03						NOME FILE ZLT.SE2.00000.PE.PE.009.02.dwg
04						