




SEZIONE TIPO ROTATORIA CON CORDOLO ANAS
scala 1:20

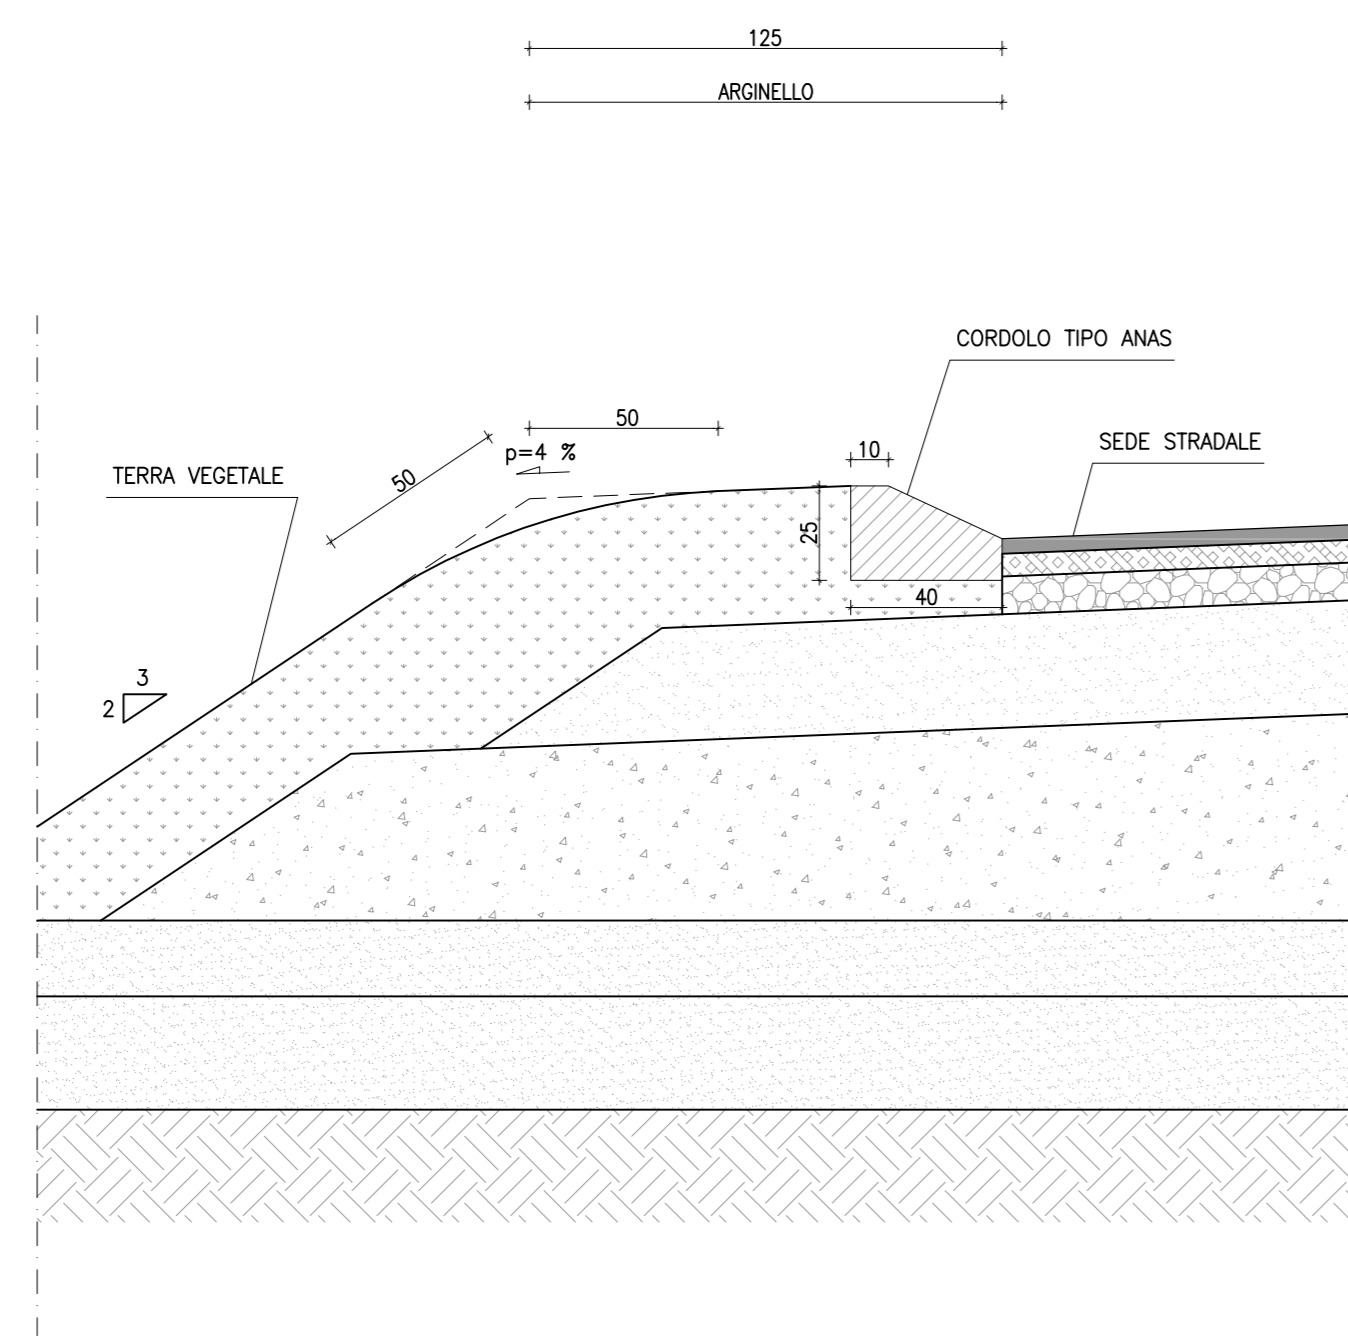


SEZIONE TIPO ISOLA CON CORDOLO ANAS
scala 1:20

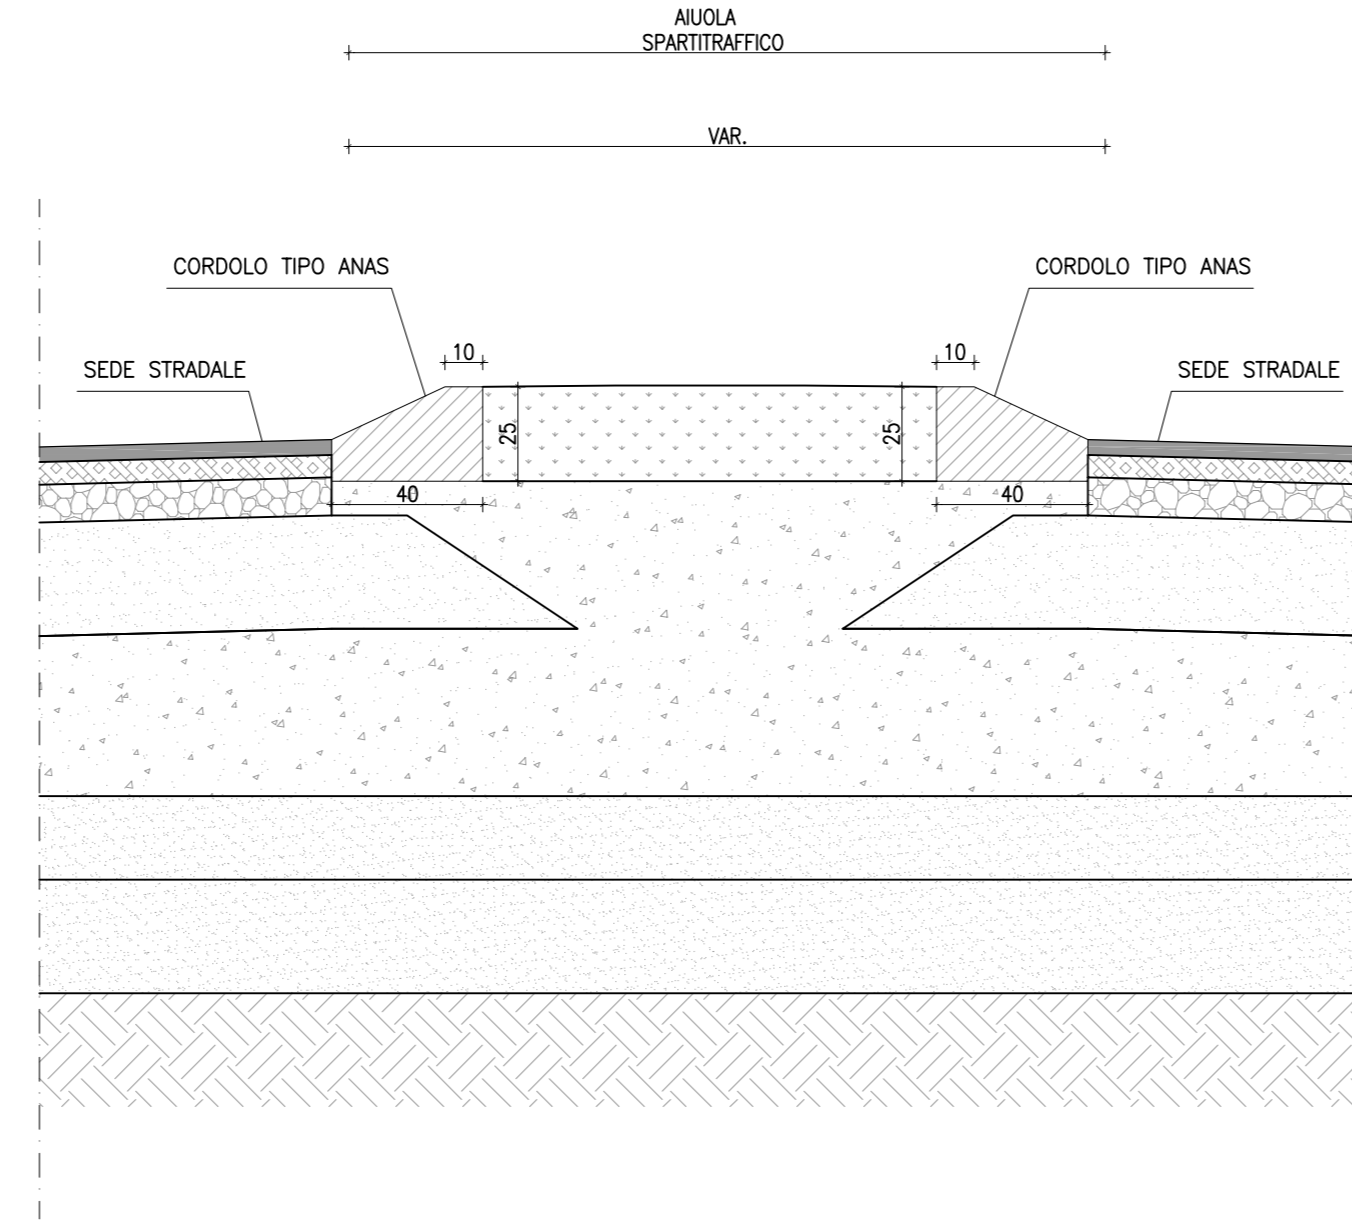


SEZIONE TIPO CORDOLO CON BARRIERA
scala 1:20

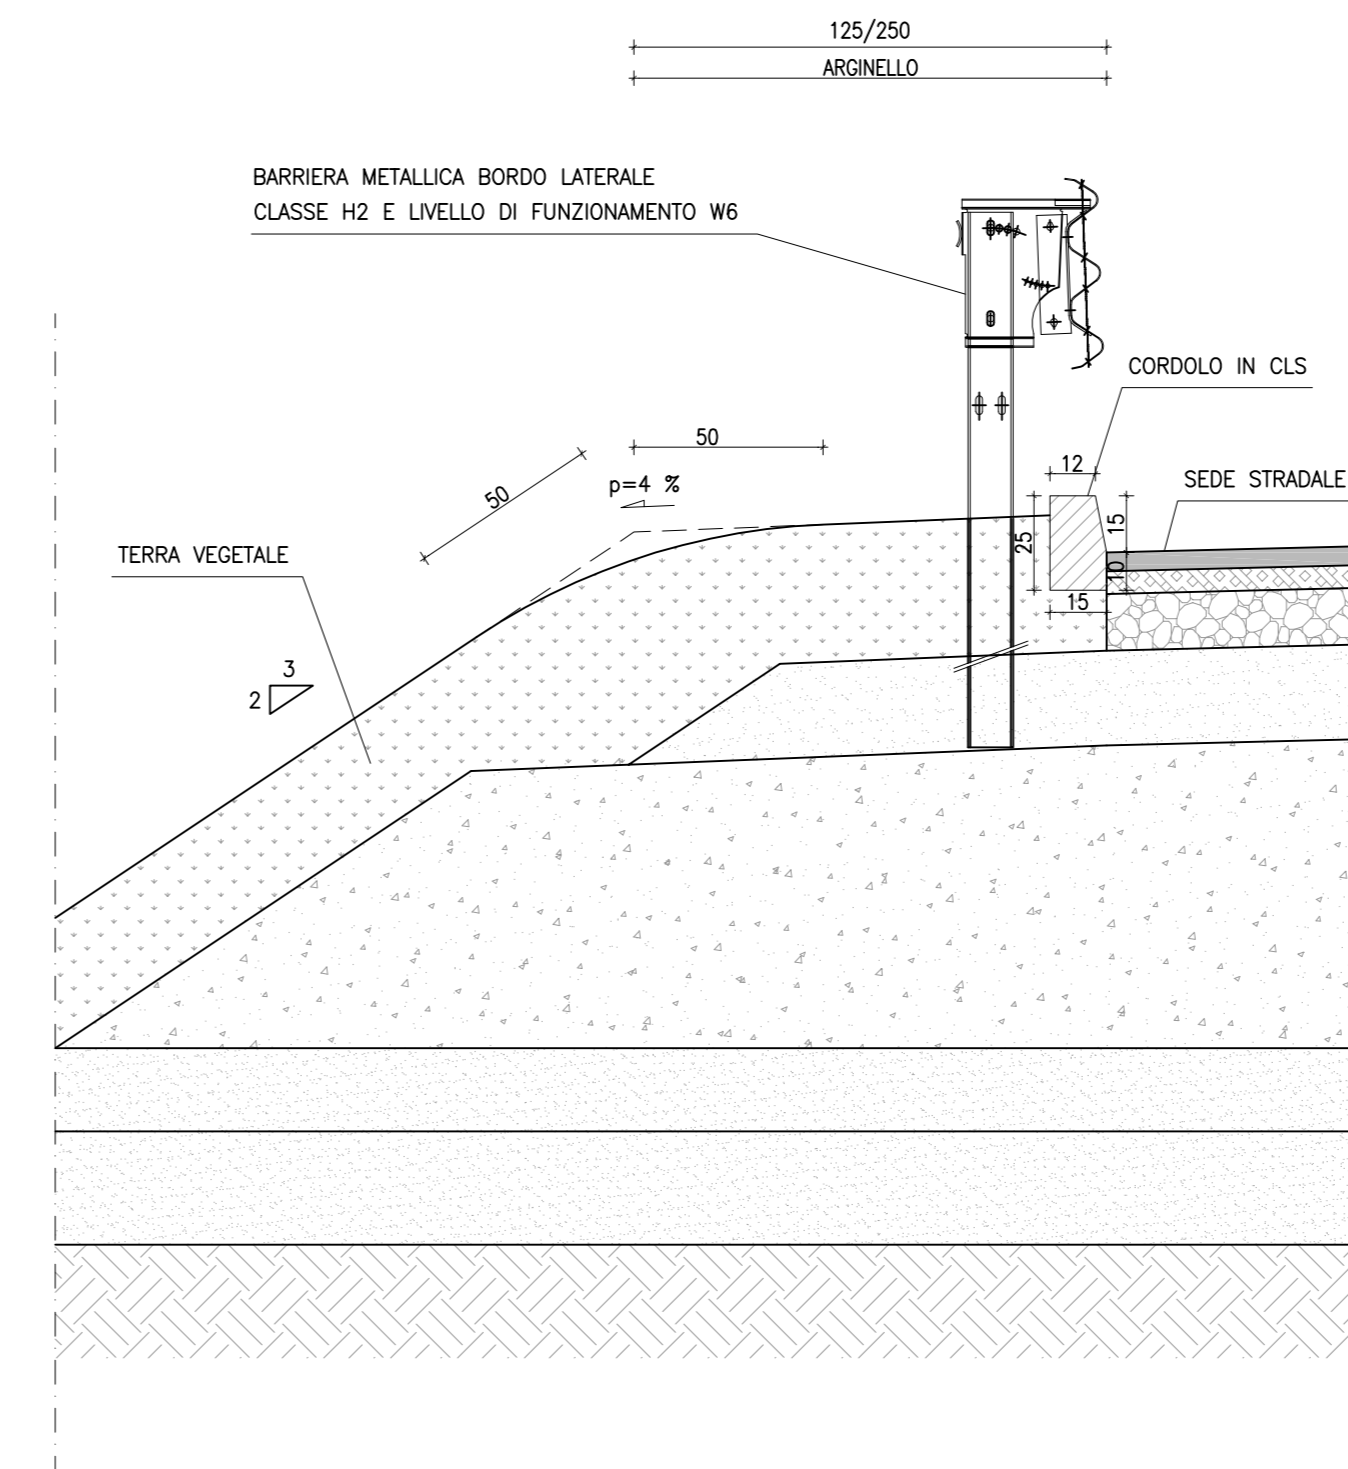


SEZIONE TIPO BARRIERA A TERRA
scala 1:20

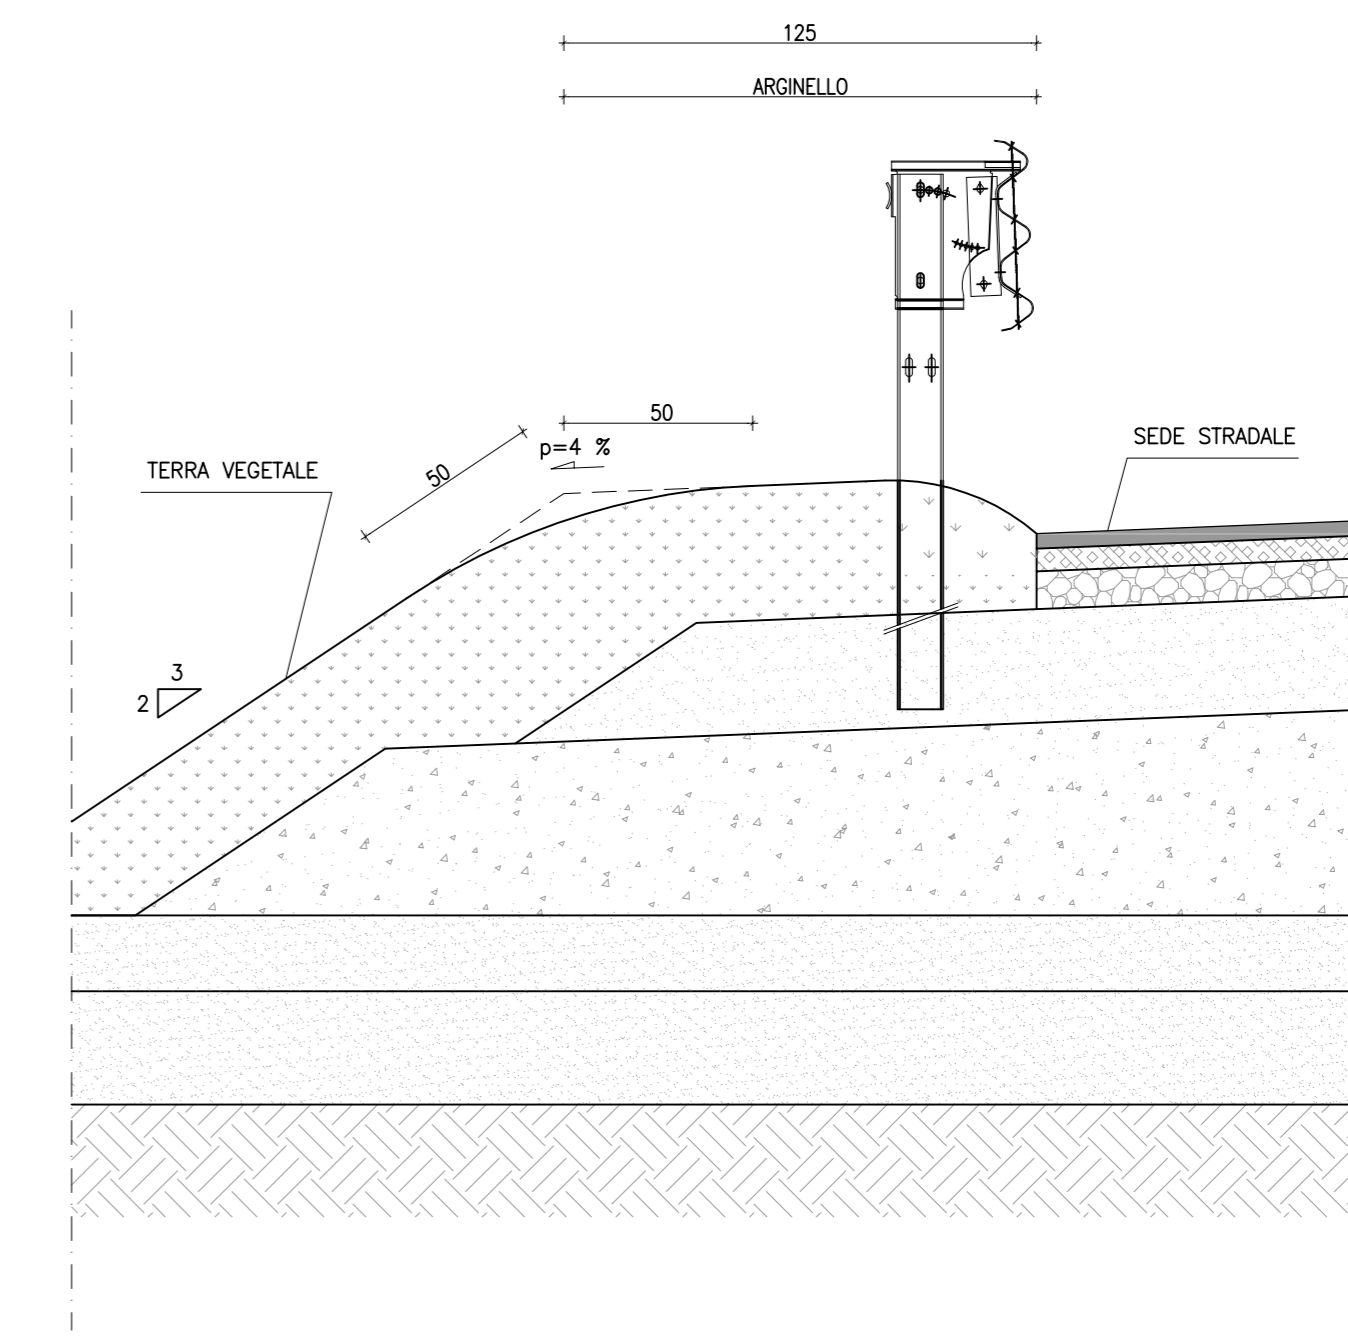



SEZIONE TIPO PISTA CICLABILE
scala 1:20

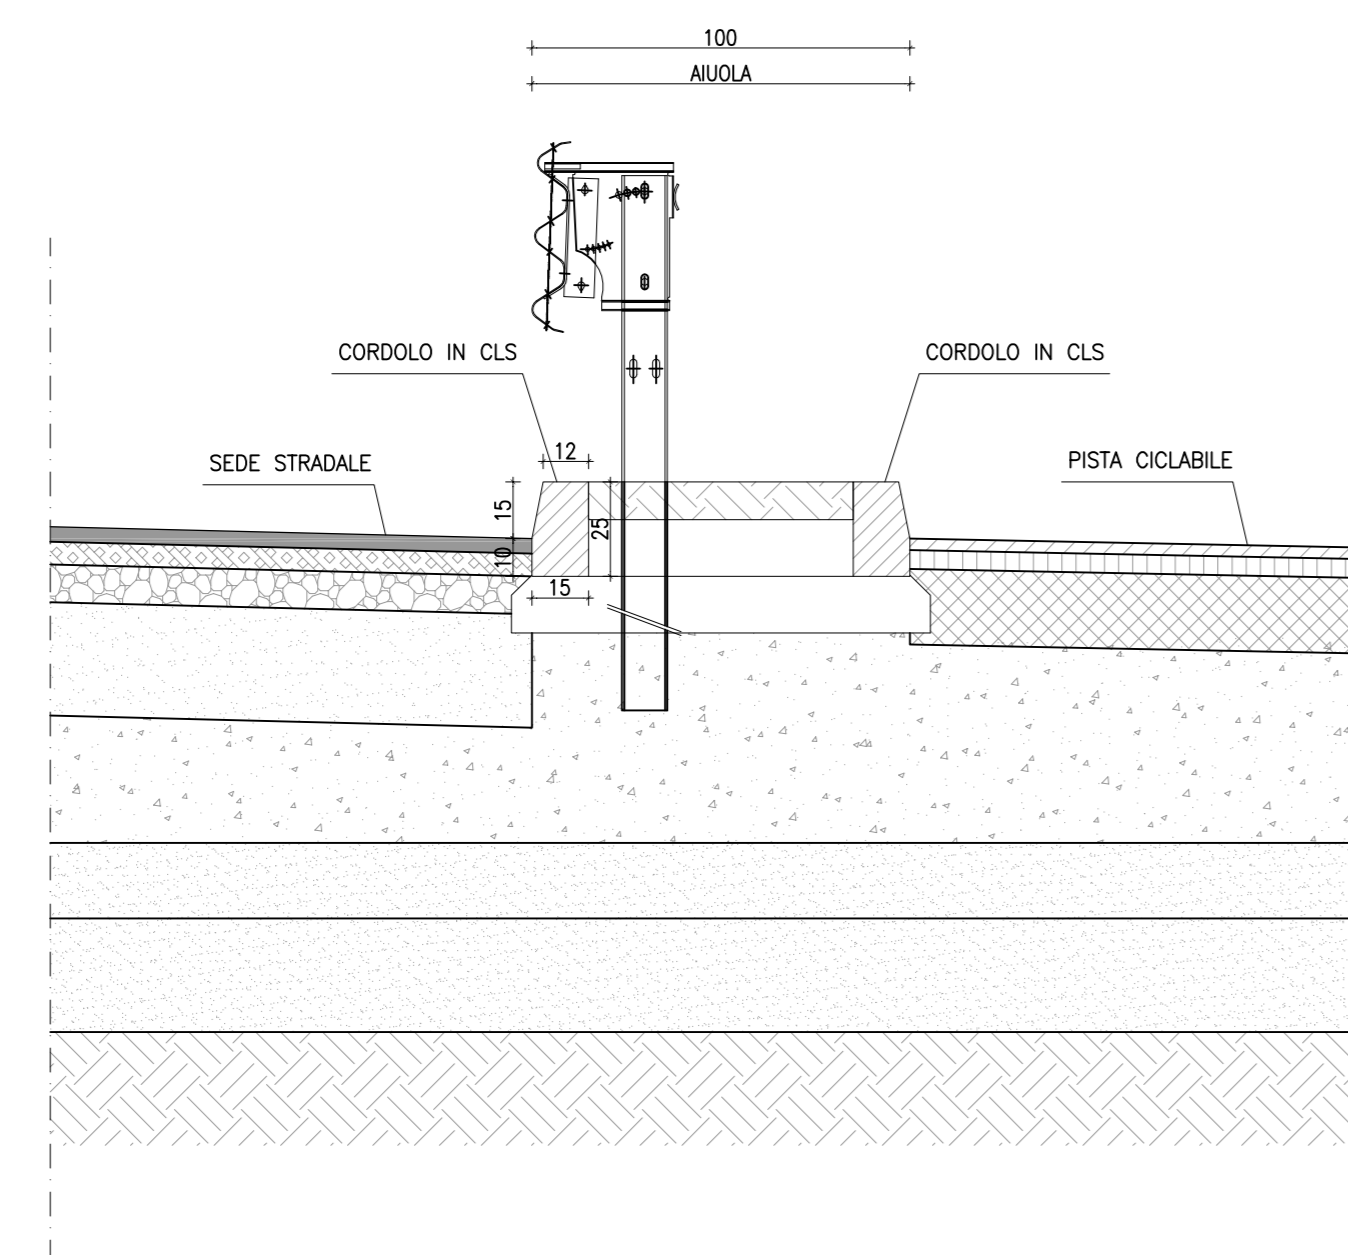

SEZIONE TIPO PISTA CICLABILE
scala 1:50

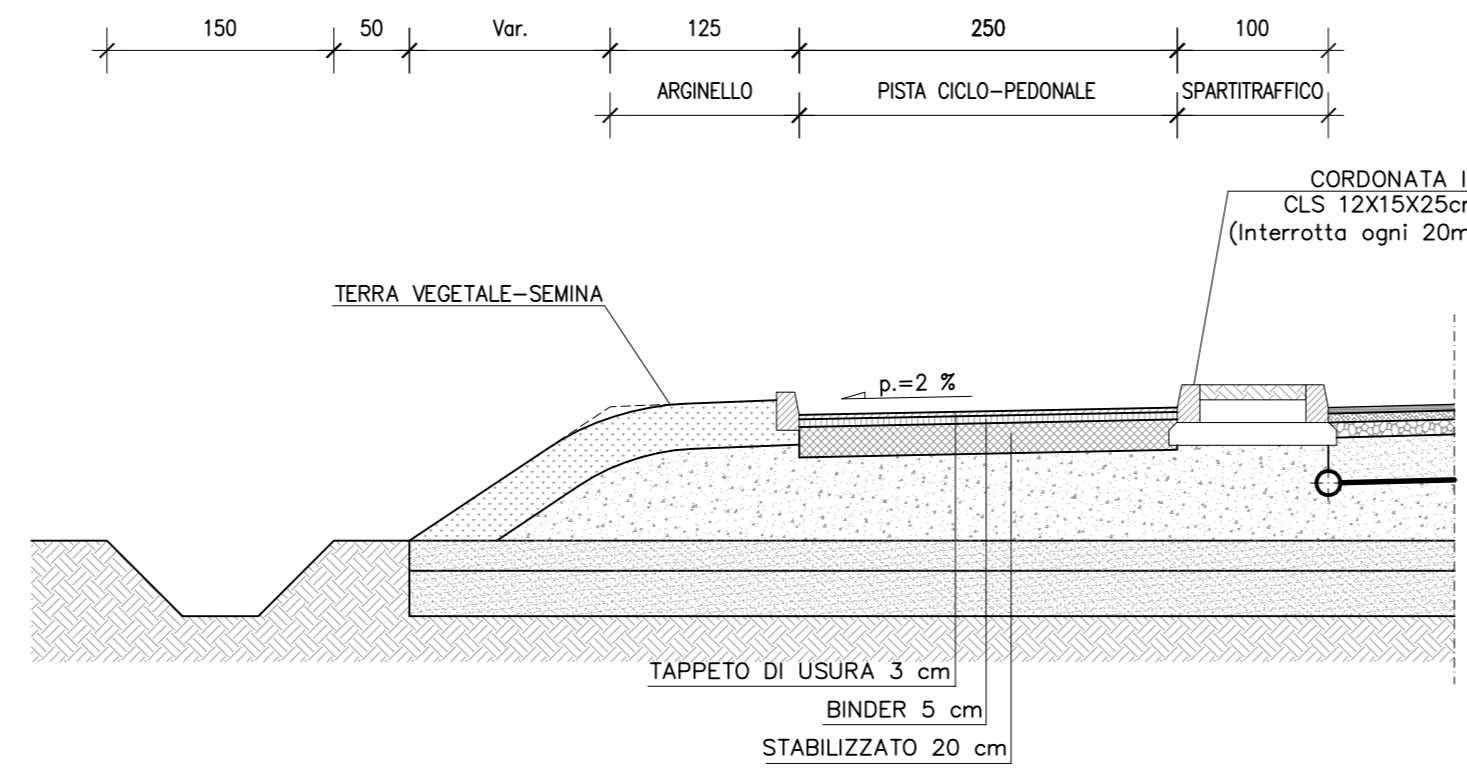

PARTICOLARE EMBRICI
scala 1:50

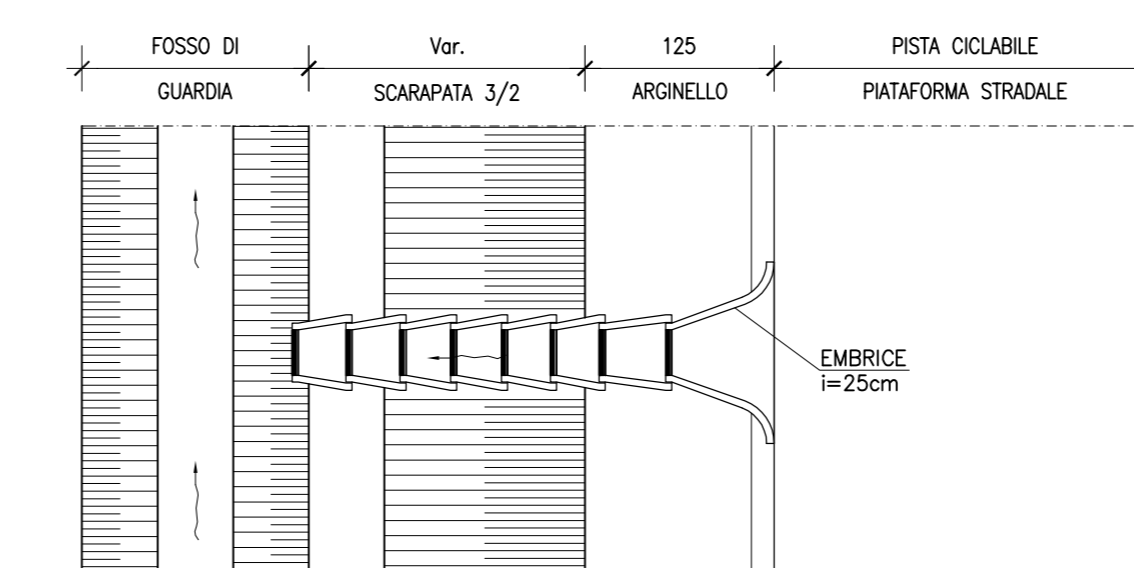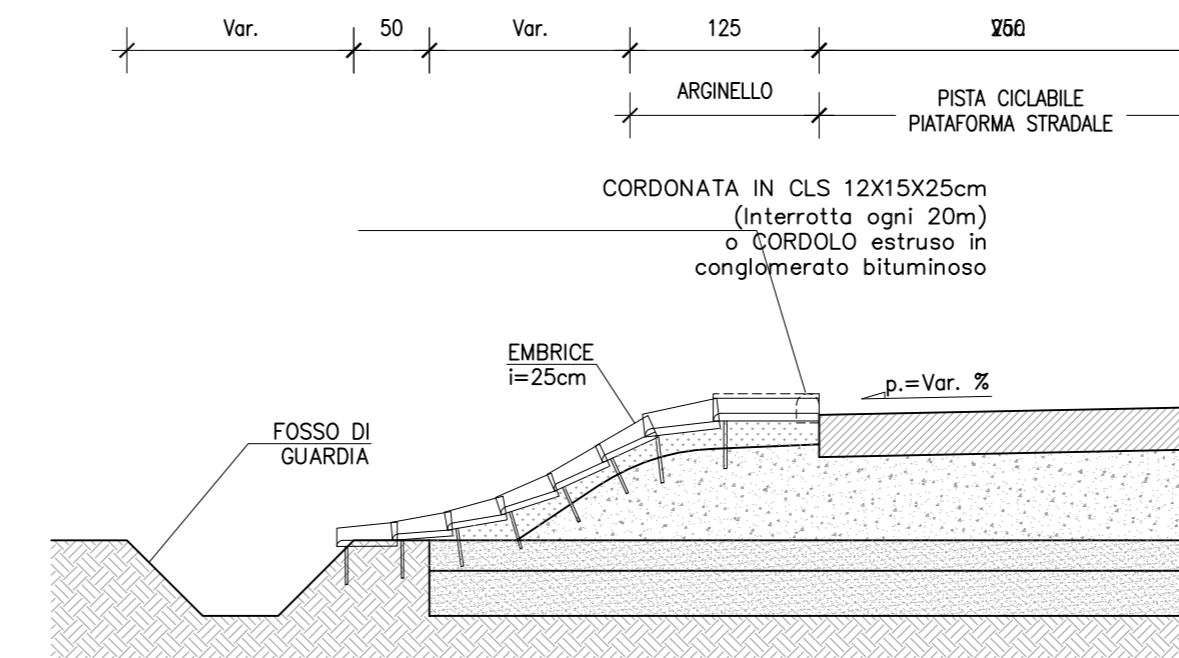

ANAS S.P.A.

AUTOSTRADA A4 - VARIANTE DI MESTRE

PASSANTE

AUTOSTRADALE

(L.443/2001 D.Lgs. 20.08.2002 N°190)

PROGETTO ESECUTIVO
C.U.P. D51B0400060001

GENERAL CONTRACTOR

DIREZIONE LAVORI

PROGETTAZIONE ESECUTIVA

SIST (SISTEMI STRADALI)
CONFERENZA STRUTTURE: SIST
CONFERENZA INFRASTRUTTURE: SIST
RESPONSABILE DEL PROGETTO: SIST

PROGETTO STRADALE
CASELLO DI MARTELLAGO-SCORZE' E VIABILITA' DI COLLEGAMENTO
ASSI STRADALI - SEZIONI TIPO PARTICOLARI

CODICE DOCUMENTO ZLT.5E2.00000.PE.ST.006.00

CODIFICA WBS 00000

REV.	DATA	DESCRIZIONE	REDATTO	CONTROLLATO	APPROVATO	TAVOLA
00	07/12	EMERSONE UFFICIALE	POLETTI	ZANGHETTIN	ZOLLET	SCALA 1:20 - 1:50
01						
02						
03						
04						