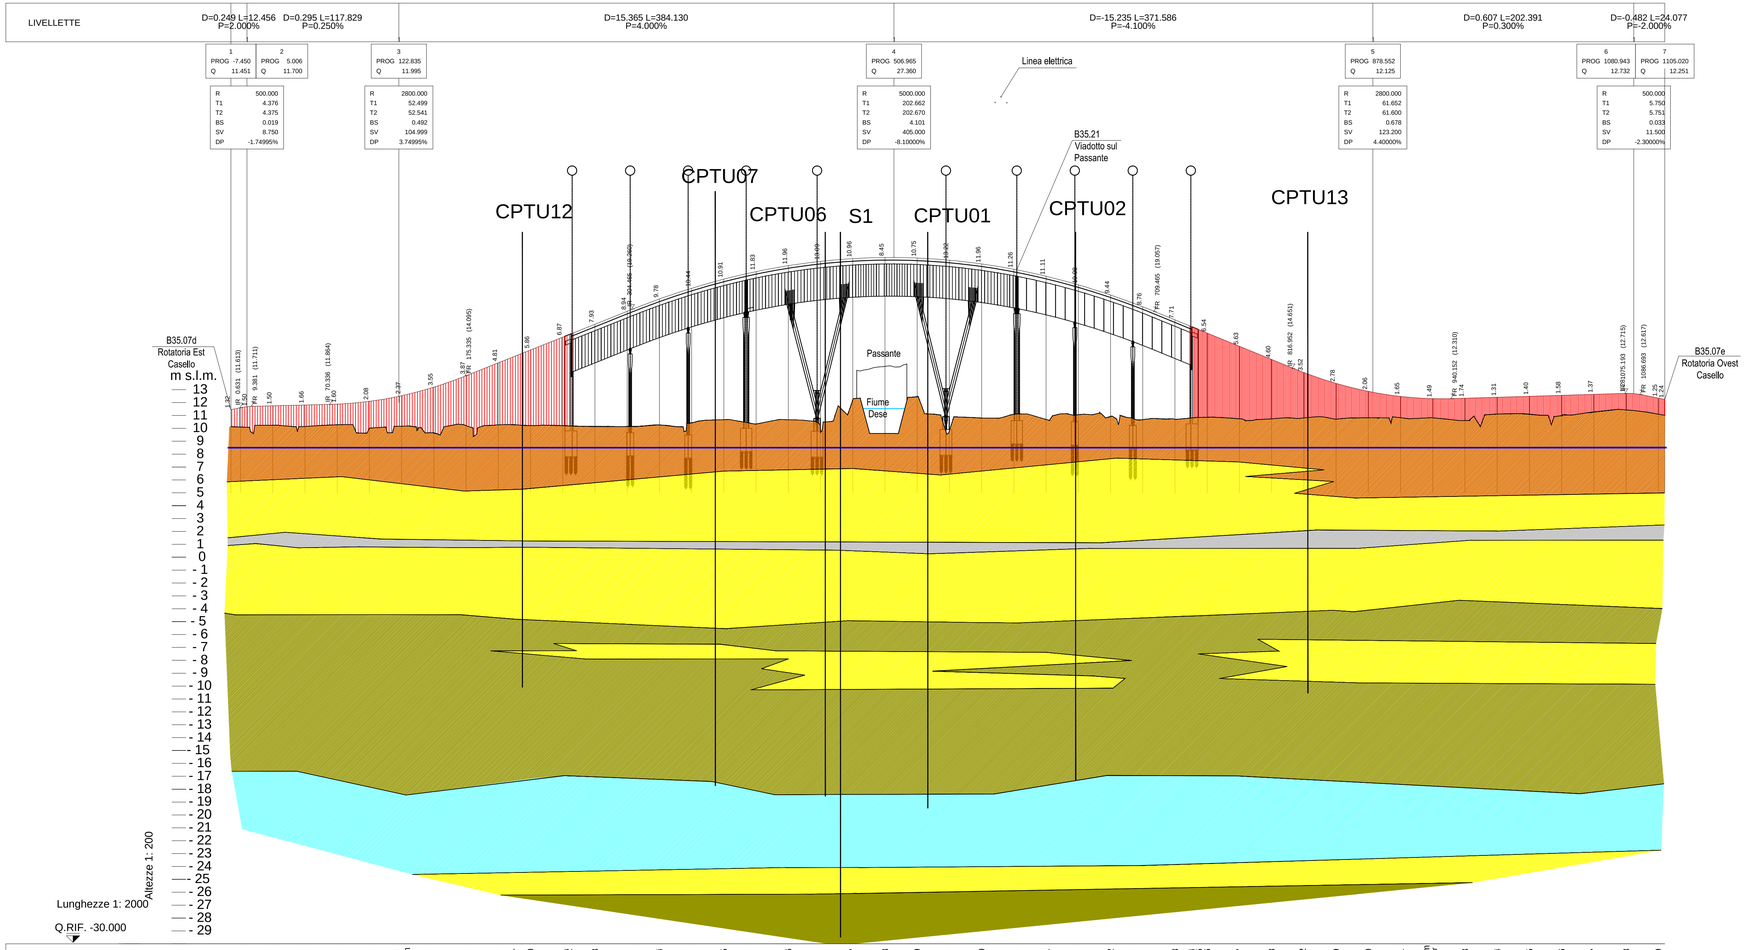

LEGENDA

- LIMO ARGILLOSO PASSANTE A LIMO SABBIOSO
- SABBIA DA FINE A MEDIA
- ARGILLA LIMOSA GRIGIA
- ALTERNANZA PREVALENTE DI ARGILLE E LIMI
- GHIAIA MEDIA ADDENSATA
- Falda acquifera

No. SEZIONI	DISTANZE PROGRESSIVE	DISTANZE PARZIALI	QUOTE TERRENO	QUOTE PROGETTO
-	-7.45 / 0.00	7.45	10.13 / 10.13	11.45 / 11.45
A1	25.00	25.00	10.25	11.75
A2	50.00	25.00	10.15	11.81
A3	75.00	25.00	10.28	11.88
A4	100.00	25.00	10.02	12.09
A5	125.01	25.01	10.17	12.53
A6r / A6m	125.02	24.98	9.64	12.53
A7	150.00	25.00	10.21	13.20
A8	175.00	25.00	10.28	14.08
A9	200.00	25.00	10.28	15.08
TU1	210.00	10.00	10.28	15.48
A10	225.00	15.00	10.25	16.08
A11 / S2	237.72 / 239.32	26.72	10.20 / 10.18	17.15 / 17.32
A12	250.00		10.15	18.08
A13	275.00	17.68	10.15	19.17
P1	302.32	27.32	10.15	20.04
A14	325.00	22.68	10.25	20.79
P2	347.32	22.32	10.39	21.58
A15	375.00	27.68	10.68	22.00
P3	392.32	17.32	10.44	22.63
A16	425.00	32.68	10.67	22.93
P4	447.32	22.32	10.48	23.17
A17	475.00	27.68	12.21	23.26
A18	500.00	25.00	9.60	23.22
A19	525.00	25.00	12.47	23.08
P5	547.32	22.32	9.75	22.76
A20	575.00	27.68	10.81	22.30
P6	602.32	27.32	11.12	21.81
A21	625.00	22.68	10.66	21.22
P7	647.32	22.32	11.02	20.35
A22	675.00	27.68	10.92	19.73
P8	692.32	17.32	10.76	18.42
A23	725.00	32.68	10.71	17.88
A24 / A25	723.32 / 725.00	12.32	10.81 / 10.85	17.82 / 17.49
A26	750.00	7.68	10.86	17.49
A27	775.00	25.00	10.75	16.37
A28	800.00	25.00	10.74	15.35
TU2	824.02	24.02	10.78	14.37
A29	850.00	25.98	10.71	13.49
A30	875.00	25.00	10.81	12.87
A31	900.00	25.00	10.82	12.48
A32r / A32m	922.92 / 922.93	22.92	10.77 / 10.77	12.31 / 12.31
A33	950.00	27.07	10.60	12.34
A34	975.00	25.00	11.11	12.41
A35	1000.00	25.00	11.09	12.49
A36	1025.00	25.00	10.99	12.56
A37	1050.00	25.00	11.26	12.64
A38	1075.00	25.00	11.43	12.71
A39	1100.00 / 1104.98	4.98	11.10 / 11.01	12.35 / 12.25

ETTOMETRICHE: 0 – 1 – 2 – 3 – 4 – 5 – 6 – 7 – 8 – 9 – 10 – 11

AND. PLAN.: L=216.53 – A=170.00 L=57.80 – L=62.49 R=500.00 – A=170.00 L=57.80 – L=140.55 – A=200.00 L=80.00 – L=105.84 R=500.00 – A=170.00 L=57.80 – L=196.72 – A=100.00 L=43.48 – R=230.00 L=36.80 – A=80.00 L=27.83 – L=28.80

ANAS S.P.A.

VENICELINK

AUTOSTRADA A4 - VARIANTE DI MESTRE

PASSANTE AUTOSTRADALE

(L.443/2001 D.Lgs. 20.08.2002 N°190)

PROGETTO ESECUTIVO
C.U.P D51B04000060001

IL RESPONSABILE DEL PROCEDIMENTO

GENERAL CONTRACTOR
Passante di Mestre S.C.p.A.

DIREZIONE LAVORI
ergotecna

PROGETTAZIONE ESECUTIVA

GEOLOGO: DOTT. GEOL. M. PIZZOLON

zollet

CONSULENZA STRUTTURE: SIST Studio di Ingegneria Strutturale Organte & Bortot

CONSULENZA IMPIANTI: SINT Ingegneria

RESPONSABILE DELLA PROGETTAZIONE: DOTT. ING. LUCIO ZOLLET

STUDI E INDAGINI - INDAGINI GEOGNOSTICHE
CASELLO DI MARTELLAGO-SCORZE' E VIABILITA' DI COLLEGAMENTO
PROFILO GEOLOGICO-GEOTECNICO- VIADOTTO SCAVALCO

CODICE DOCUMENTO: ZLT.5E2.00000.PE.PK.001.00

CODIFICA WBS: 00000

REV.	DATA	DESCRIZIONE	REDATTO	CONTROLLATO	APPROVATO
00	07/12	EMISSIONE UFFICIALE	PIZZOLON	ZANCHETTIN	ZOLLET
01					
02					
03					
04					

TAVOLA: 00000.PE.PK.001

SCALA: 1:2000/1:200

CAD: AC4D2D4

NOME FILE: ZLT.5E2.00000.PE.PK.001.00.dwg