



ANAS S.P.A.



AUTOSTRADA A4 - VARIANTE DI MESTRE

# PASSANTE AUTOSTRADALE

(L.443/2001 D.Lgs. 20.08.2002 N°190)

PROGETTO ESECUTIVO  
C.U.P D51B04000060001

IL RESPONSABILE  
DEL PROCEDIMENTO

GENERAL CONTRACTOR

 **Passante di Mestre s.c.p.a.**

DIREZIONE LAVORI



PROGETTAZIONE ESECUTIVA



RESPONSABILE DEL PROGETTO:  
DOTT. ING. LUCIO ZOLLET



PROGETTO STRADALE  
CASELLO DI MARTELLAGO-SCORZE' E VIABILITA' DI COLLEGAMENTO  
SEZIONI TRASVERSALI - DA SEZ. 0U23 A SEZ. 0U34

CODICE DOCUMENTO

ZLT.5E2.B3501A.PE.SV.002.00

CODIFICA WBS


B3501A

REV.	DATA	DESCRIZIONE	REDATTO	CONTROLLATO	APPROVATO	TAVOLA
00	07/12	EMISSIONE UFFICIALE	TARULLI	ZANCHETTIN	ZOLLET	<b>B3501A.PE.SV.002</b>
01						SCALA
02						-
03						CAD
04						NOME FILE ZLT.5E2.B3501A.PE.SV.002.00.DWG

PROFILO OVEST USCITA

SEZIONE OU23

PROGRESSIVA 550.00

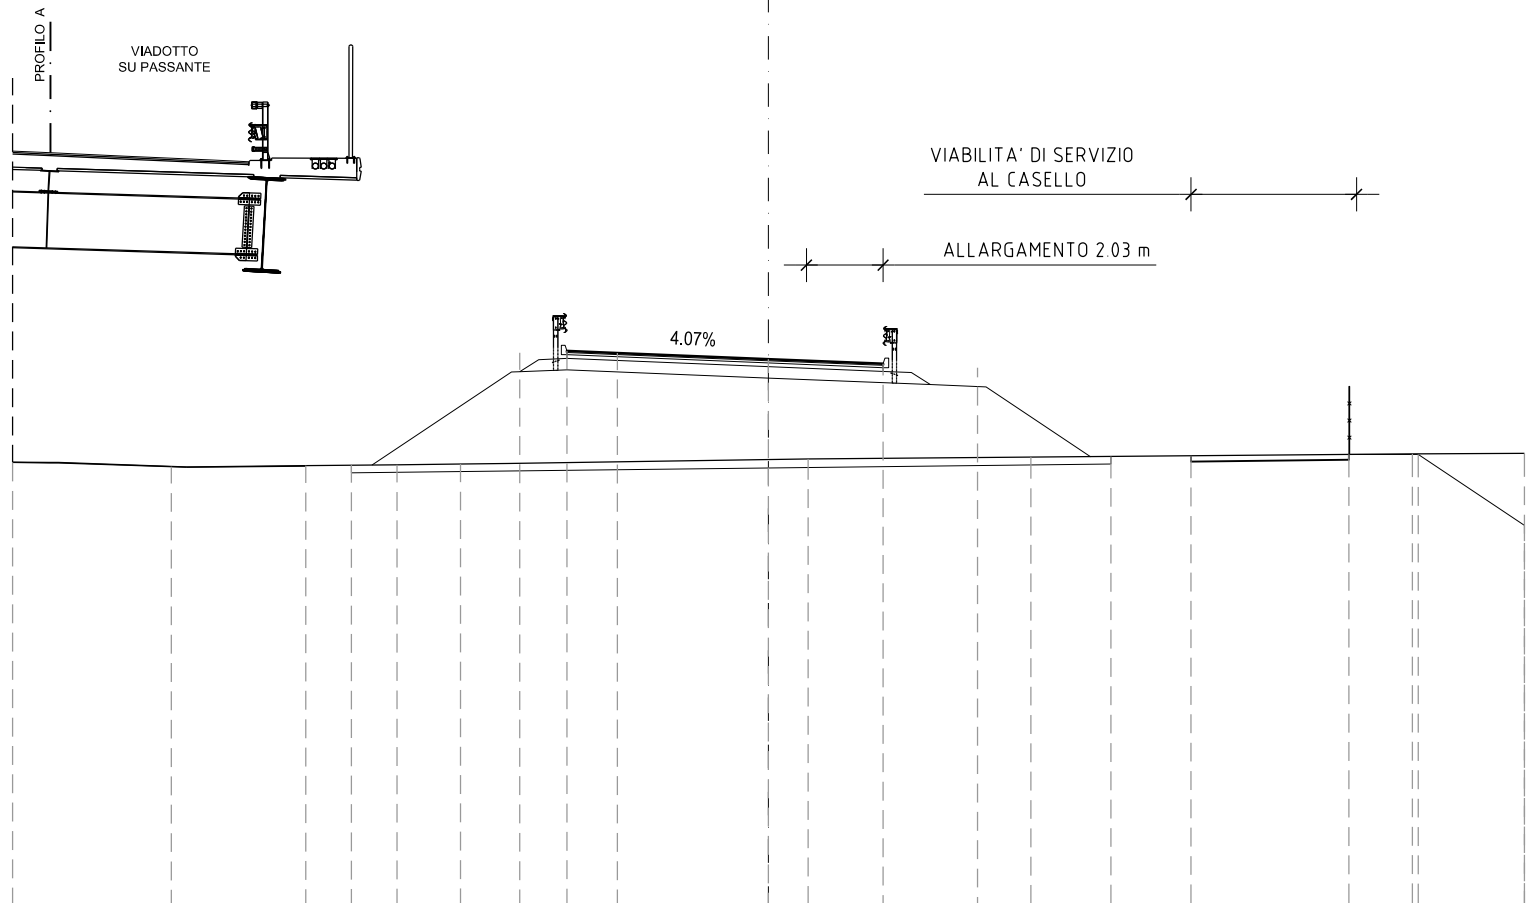


PROGRESSIVE TERRENO	-20.00	-15.80	-12.24	-9.83	-8.15		1.05		6.94			17.04	20.00			
PARZIALI TERRENO		4.20	3.56	2.41	1.68		9.20		5.89		10.10		2.96			
QUOTE TERRENO	10.75	10.64	10.67	10.69	10.71		10.84		10.89			10.98	10.99			
PROGRESSIVE PROGETTO			-11.04			-6.58	-5.33	-4.00	0.00	3.03	5.53	9.06	11.18	15.36	17.19	20.00
PARZIALI PROGETTO				4.46		1.25	1.33	4.00		3.03	2.50	3.53		4.18	1.83	2.81
QUOTE PROGETTO			10.68			13.65	13.70	13.65	13.49	13.36	13.26	10.91	10.93	10.96	10.96	9.09

PROFILO OVEST USCITA

SEZIONE OU23\_B

PROGRESSIVA 569.97

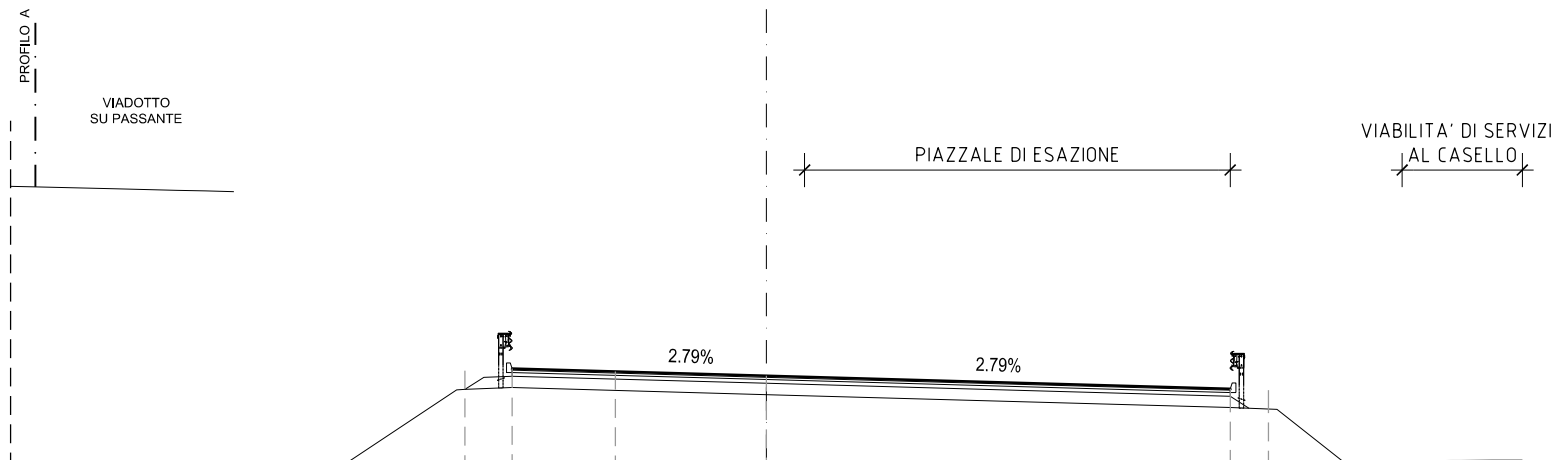

6


200  
200

PROGRESSIVE TERRENO	-20.00	-16.41	-14.84	-13.10	-11.18	-9.05	-7.48	-5.79		-1.21	0.29	1.90	3.61	5.45	7.42	9.41	11.50	13.47	15.44	17.05	19.20	20.00
PARZIALI TERRENO		3.59	1.57	1.74	1.92	2.13	1.57	1.69	4.58	1.50	1.61	1.71	1.84	1.97	1.99	2.09	1.97	1.97	1.61	2.15	0.80	
QUOTE TERRENO	10.77	10.76	10.77	10.77	10.77	10.78	10.78	10.78		10.79	10.79	10.79	10.79	10.80	10.80	10.80	10.80	10.81	10.82	10.83	10.85	10.85
PROGRESSIVE PROGETTO					-11.66		-7.98	-6.73	-4.00	0.00							12.27	13.29	15.67	16.82	20.00	
PARZIALI PROGETTO						3.68	1.25	2.73	4.00				12.27				1.02	2.38		3.18		
QUOTE PROGETTO					10.77		13.23	13.28	13.20	13.09							12.75	12.71	10.82	10.83		10.83

PROFILO OVEST USCITA

SEZIONE OU24

PROGRESSIVA 575.00

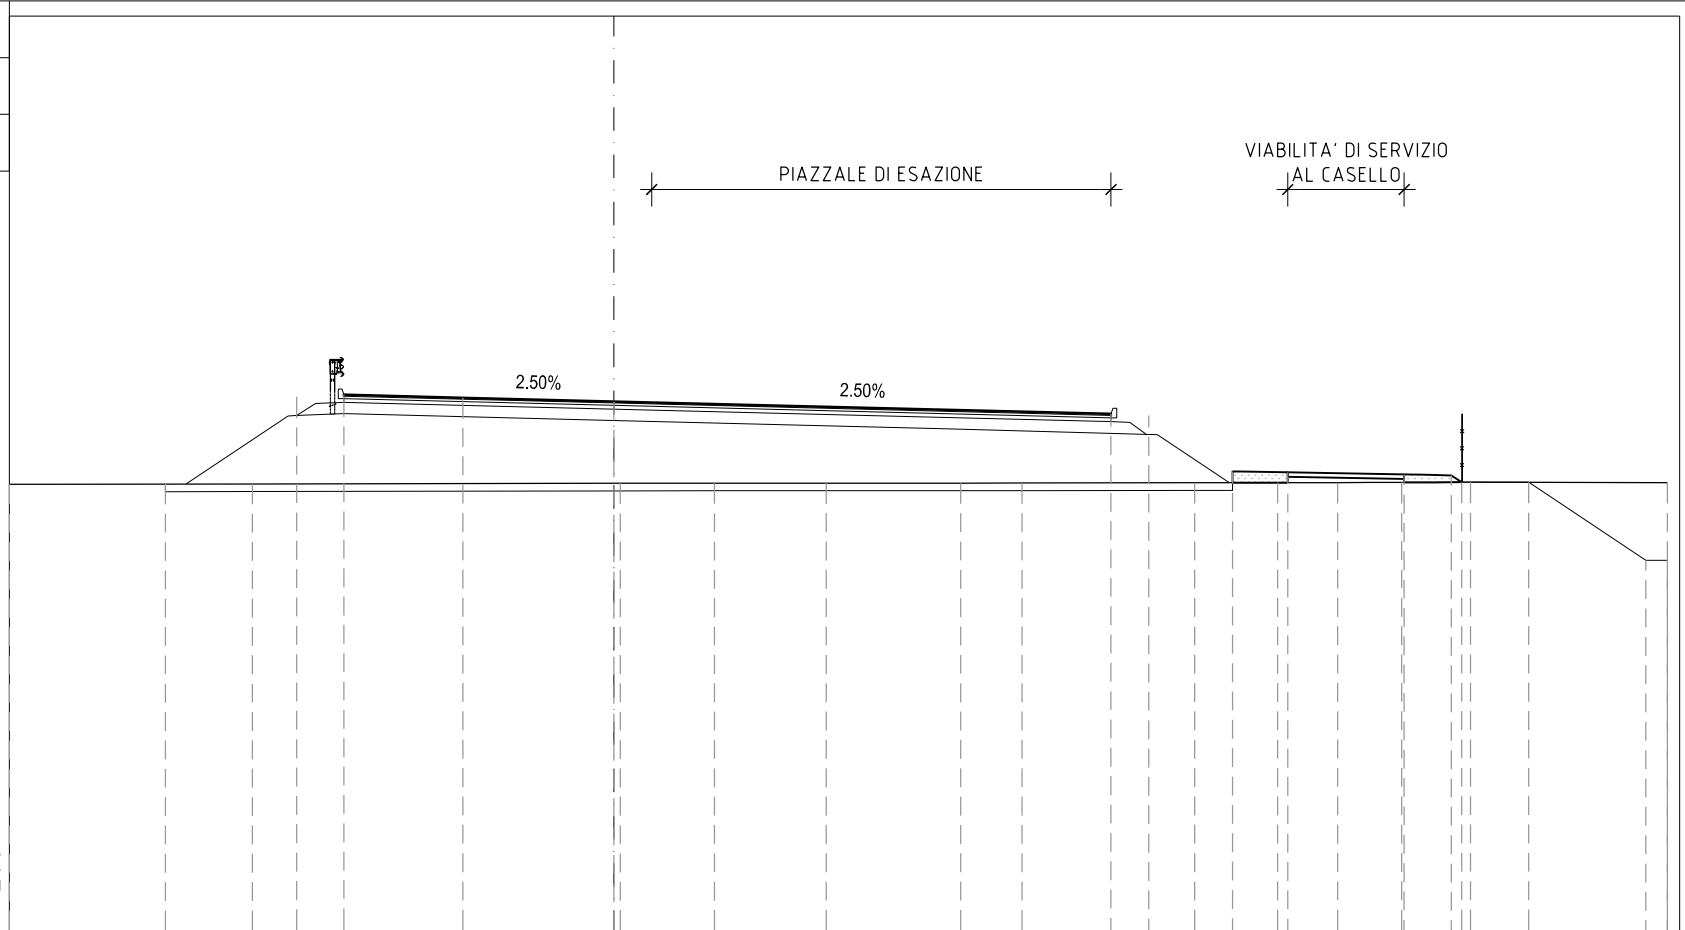

PROGRESSIVE TERRENO	-16.00	-9.56			0.17	2.66	5.62	9.17	10.80		15.37	17.56	19.15	20.84	22.66		27.87			
PARZIALI TERRENO	6.44		9.73		2.49	2.96	3.55	1.63	4.57	2.19	1.59	1.69	1.82		5.21					
QUOTE TERRENO	10.81	10.82			10.84	10.84	10.84	10.84	10.84	10.84	10.85	10.85	10.86	10.86	10.87		10.85			
PROGRESSIVE PROGETTO		-11.87	-8.40	-7.15	-4.00	0.00					13.15	14.15	16.37	17.83	20.91	22.16	22.43	24.21	27.31	27.87
PARZIALI PROGETTO		3.47	1.25	3.15	4.00		13.15		1.00	2.22	1.46	3.08	1.25	0.27	1.78		3.10	0.56		
QUOTE PROGETTO		10.82	13.13	13.18	13.10	13.00			12.67	12.63	11.15	11.13	11.07	11.05	10.87	10.87	10.87	10.87	8.80	8.80


PROFILO OVEST USCITA

SEZIONE OU25

PROGRESSIVA 600.00

200  
200

-1

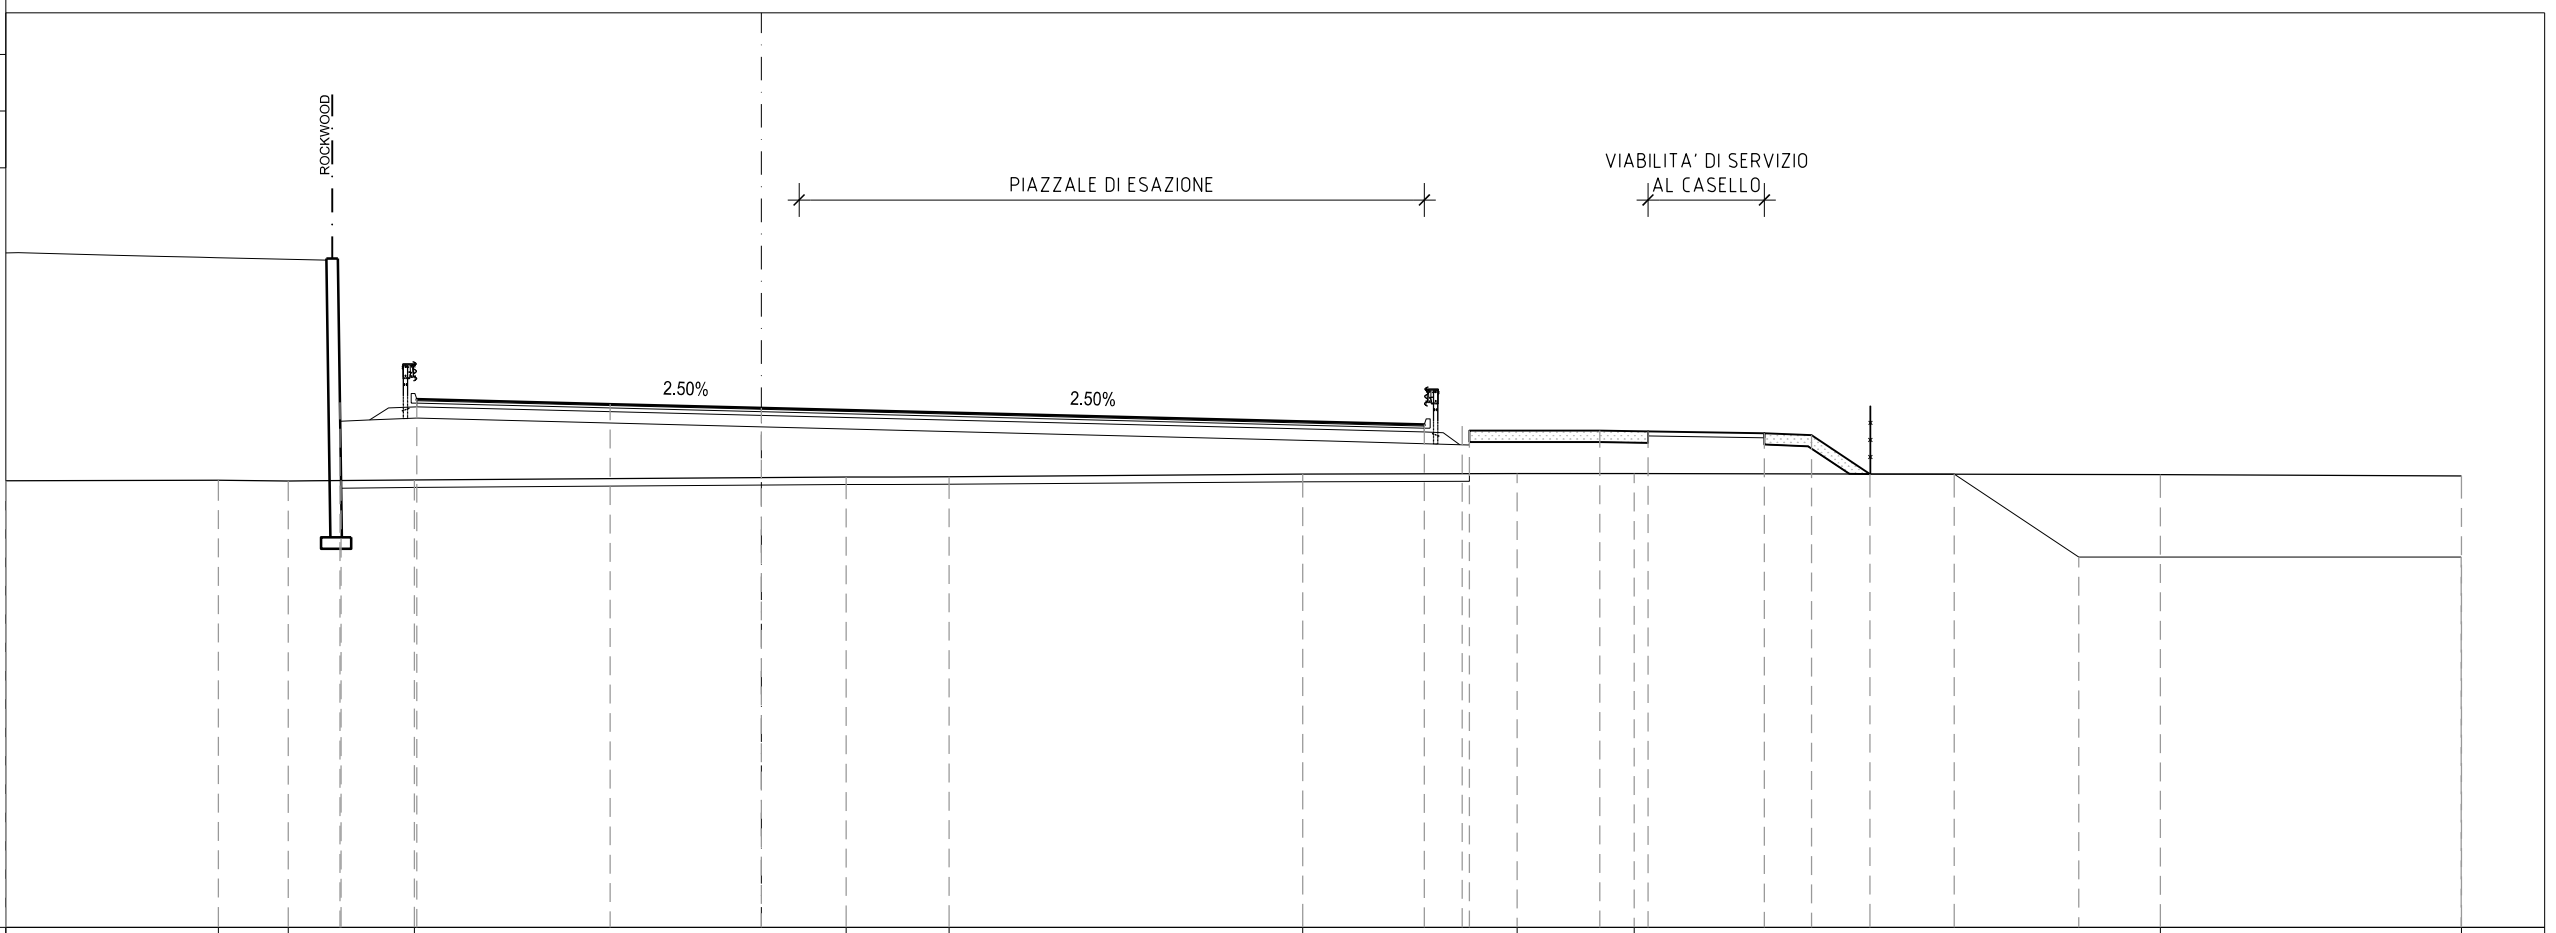

PROGRESSIVE TERRENO	-20.00	-14.37	-12.52	-9.18		2.24	4.97		14.33	20.00	23.11			37.03	45.00			
PARZIALI TERRENO	5.63	1.85	3.34		11.42	2.73		9.36	5.67	3.11		13.92		7.97				
QUOTE TERRENO	10.82	10.83	10.81	10.84		10.92	10.93		10.99	11.01	11.01			10.98	10.95			
PROGRESSIVE PROGETTO			-11.15	-9.12	-4.00	0.00			17.55	18.55	22.19	23.47	26.55	27.80	29.34	31.58	34.87	44.99
PARZIALI PROGETTO			0.03	2.00	5.12	4.00		17.55	1.00	0.19	3.45	1.28	3.08	1.25	1.54	2.24	3.29	10.12
QUOTE PROGETTO			12.89	12.98	12.85	12.75			12.31	12.27	12.14	12.12	12.08	12.03	11.00	11.00	8.80	8.80

PROFILO OVEST USCITA

SEZIONE OU25\_B

PROGRESSIVA 604.44

200  
200

6

ROCKWOOD

PIAZZALE DI ESAZIONE

VIABILITA' DI SERVIZIO  
AL CASELLO

2.50%


2.50%

PROGRESSIVE TERRENO		-15.25	-12.23		-6.80		0.30		3.45	5.28	7.19		17.88	19.55	21.11		29.49		37.75	41.93	43.86	45.00
PARZIALI TERRENO	4.75	3.02	5.43		7.10		3.15	1.83	1.91		10.69		1.67	1.56		8.38		8.26		4.18	1.93	1.14
QUOTE TERRENO	10.80	10.77		10.81		10.86	10.87	10.87	10.88		10.96	10.97	10.94		10.98		10.96		10.95	10.93	10.93	10.93
PROGRESSIVE PROGETTO			-11.16		-4.00		0.00						18.34	19.59		23.19	24.47		27.55	28.80	30.27	30.77
PARZIALI PROGETTO		0.02	0.54	1.25	5.35		4.00				18.34		1.25	3.60		1.28	3.08		1.25	1.47	0.50	3.26
QUOTE PROGETTO		12.75	10.78	12.77	12.82		12.68		12.58		12.13	12.08	12.08	12.06	12.01	11.96	10.98	10.98	8.81			8.81

PROFILO OVEST USCITA

SEZIONE OU26

PROGRESSIVA 625.00

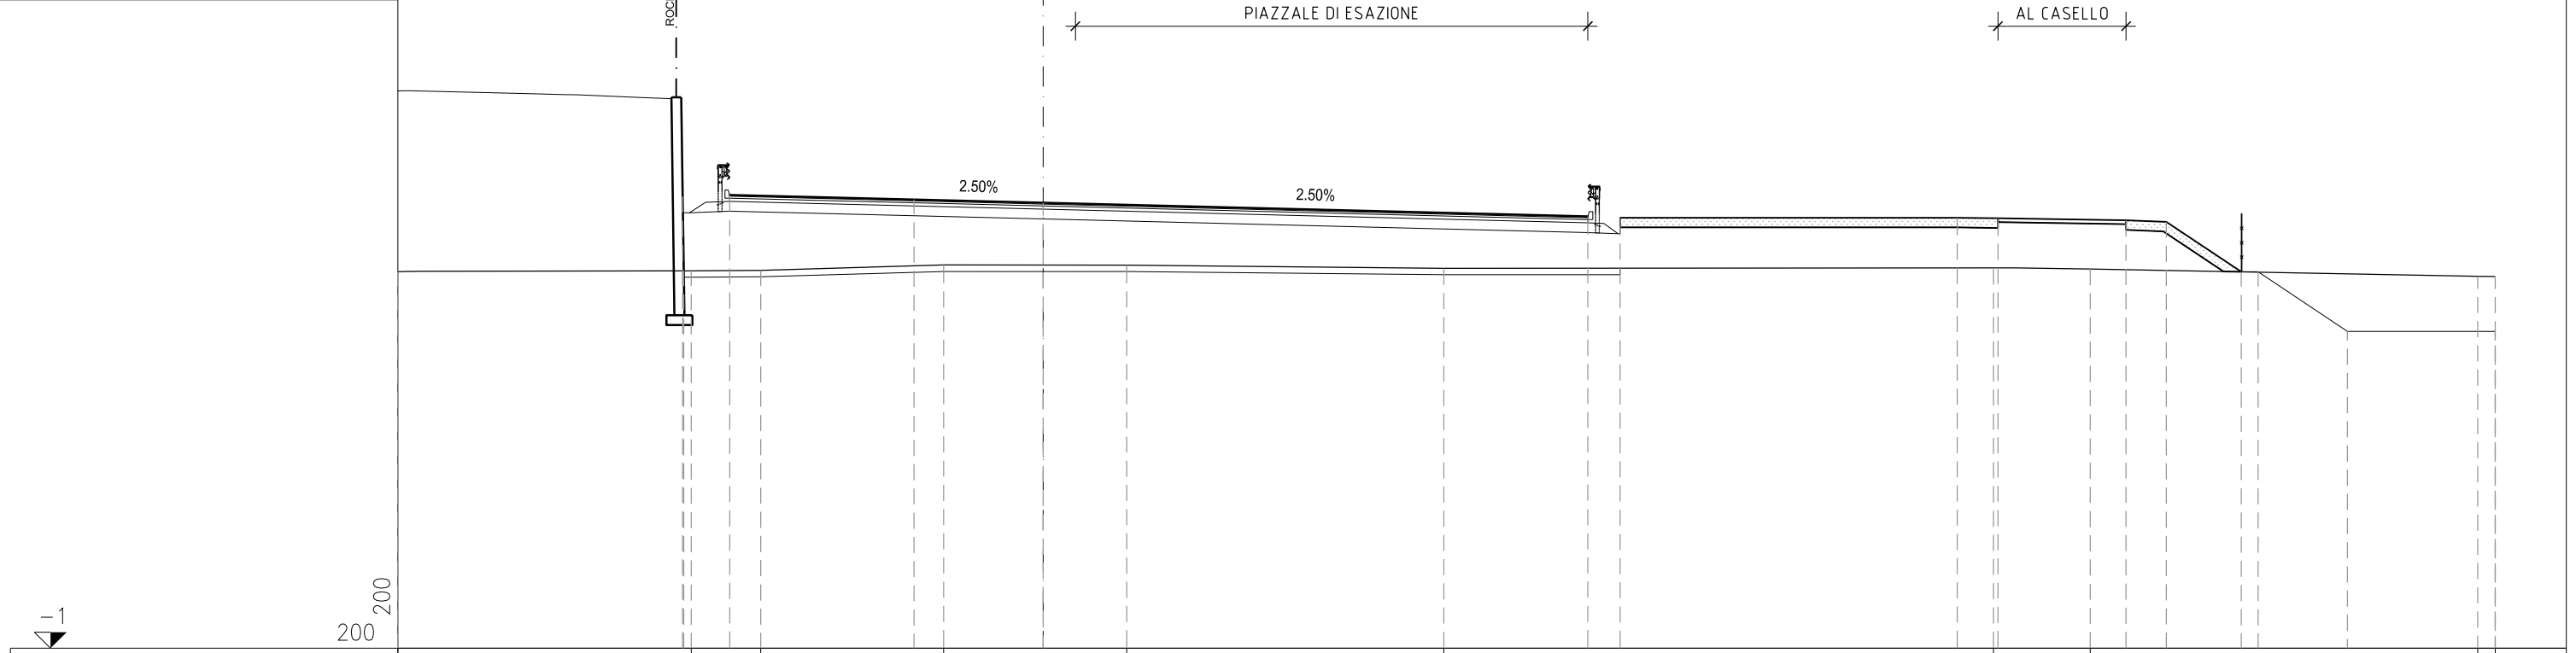


-1

200

PROGRESSIVE TERRENO	-20.00	-10.90	-8.75	-3.08	2.59	12.41	29.45	32.45	44.46	45.00						
PARZIALI TERRENO	9.10	2.15	5.67	5.67	9.82	17.04	3.00	12.01	0.54	0.54						
QUOTE TERRENO	10.67	10.70	10.71	10.88	10.88	10.78	10.79	10.76	10.53	10.53						
PROGRESSIVE PROGETTO		-11.17	-11.14	-9.71	-4.00	0.00	16.88	17.88	28.33	29.59	33.56	34.81	37.13	37.65	40.42	45.00
PARZIALI PROGETTO		0.03	1.43	5.71	4.00	16.88	1.00	10.45	1.26	3.97	1.25	2.32	0.52	2.77	4.58	
QUOTE PROGETTO		13.01	10.70	13.05	12.91	12.81	12.39	12.35	12.35	12.33	12.27	12.22	10.67	10.67	8.83	8.83

PROFILO OVEST USCITA  
 SEZIONE OU27  
 PROGRESSIVA 636.78

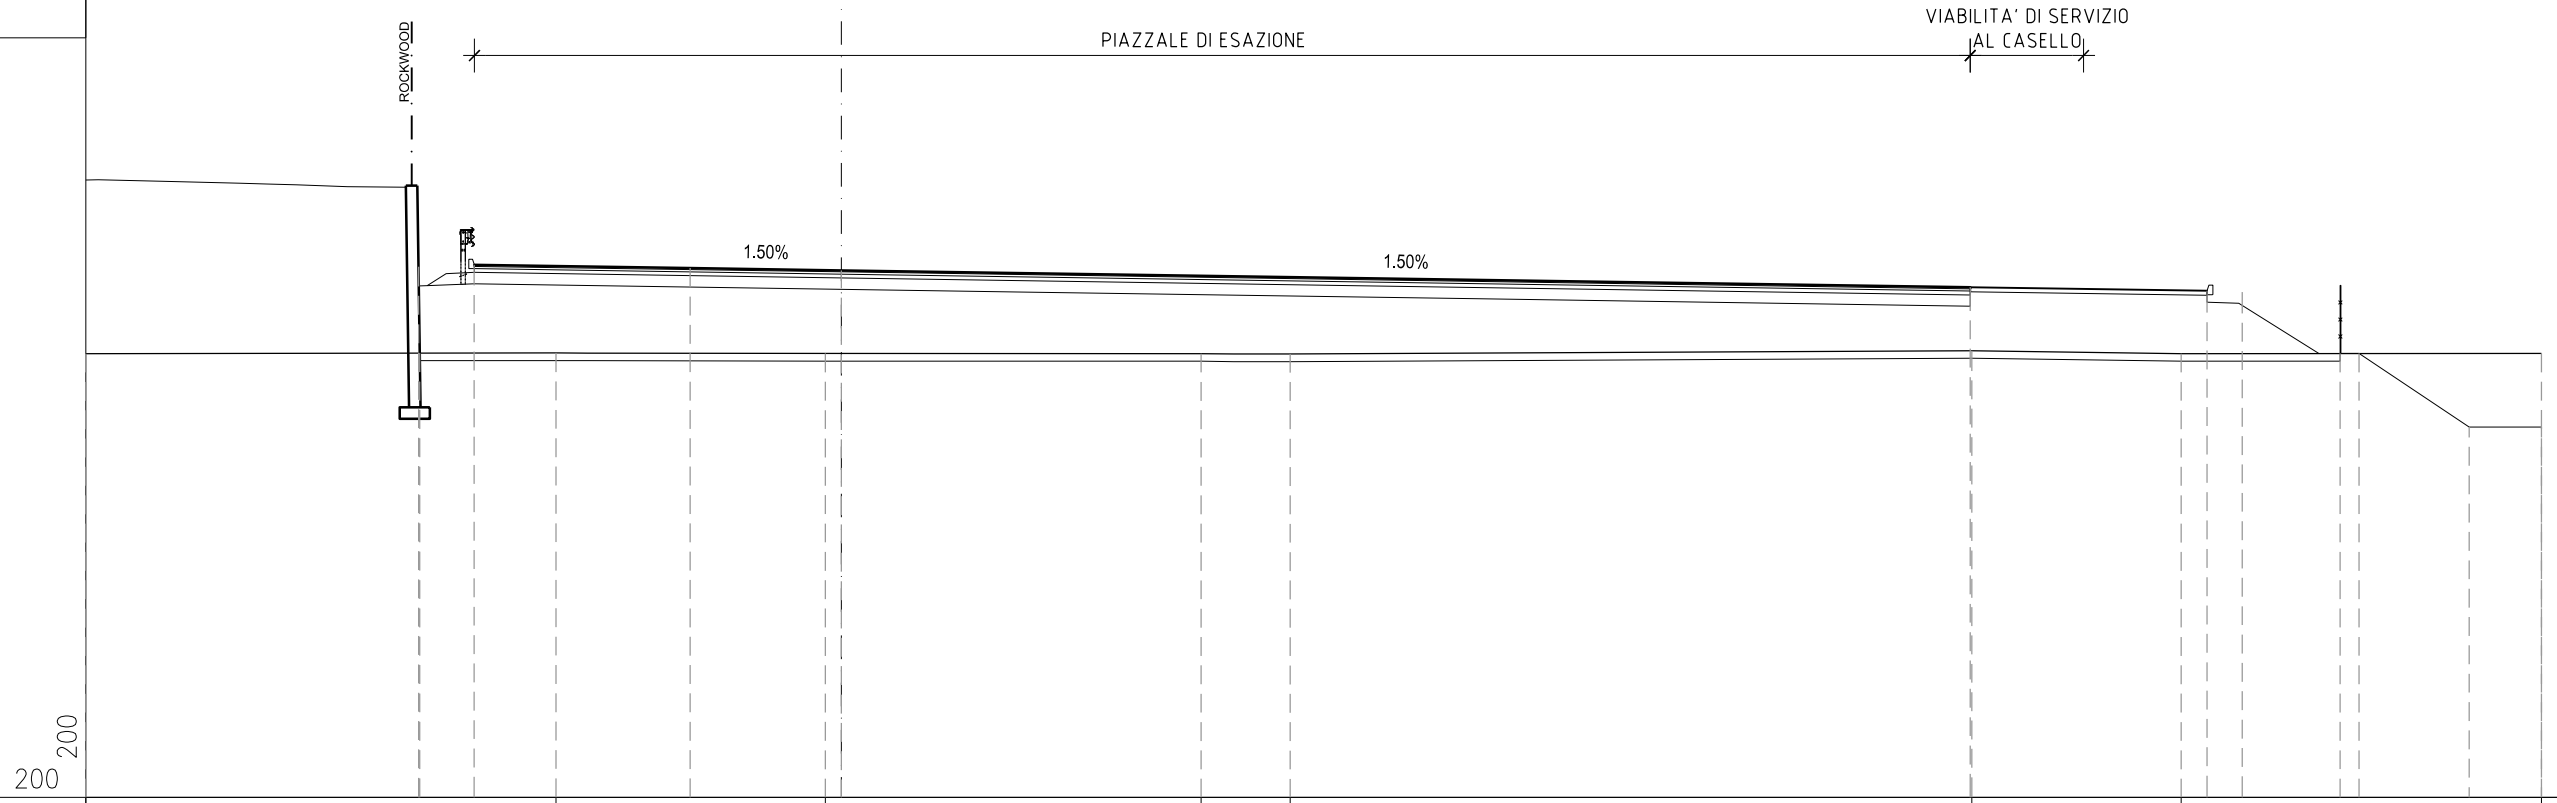


PROGRESSIVE TERRENO	-20.00	7.55	4.43	9.52	11.88	29.92	35.46	45.00			
PARZIALI TERRENO	12.45	7.12	9.95	2.36	18.04	5.54	9.54				
QUOTE TERRENO	10.74	10.76	10.75	10.74	10.73	10.82	10.74	10.75			
PROGRESSIVE PROGETTO	-11.19	-9.72	-4.00	0.00	29.88	36.15	37.08	39.67	40.17	43.09	45.00
PARZIALI PROGETTO	0.03	1.44	5.72	4.00	29.88	6.27	0.93	2.59	0.50	2.92	1.91
QUOTE PROGETTO	13.04	13.09	13.01	12.95	12.50	12.40	12.37	10.75	10.75	8.80	8.80



PROFILO OVEST USCITA

SEZIONE OU28

PROGRESSIVA 650.00

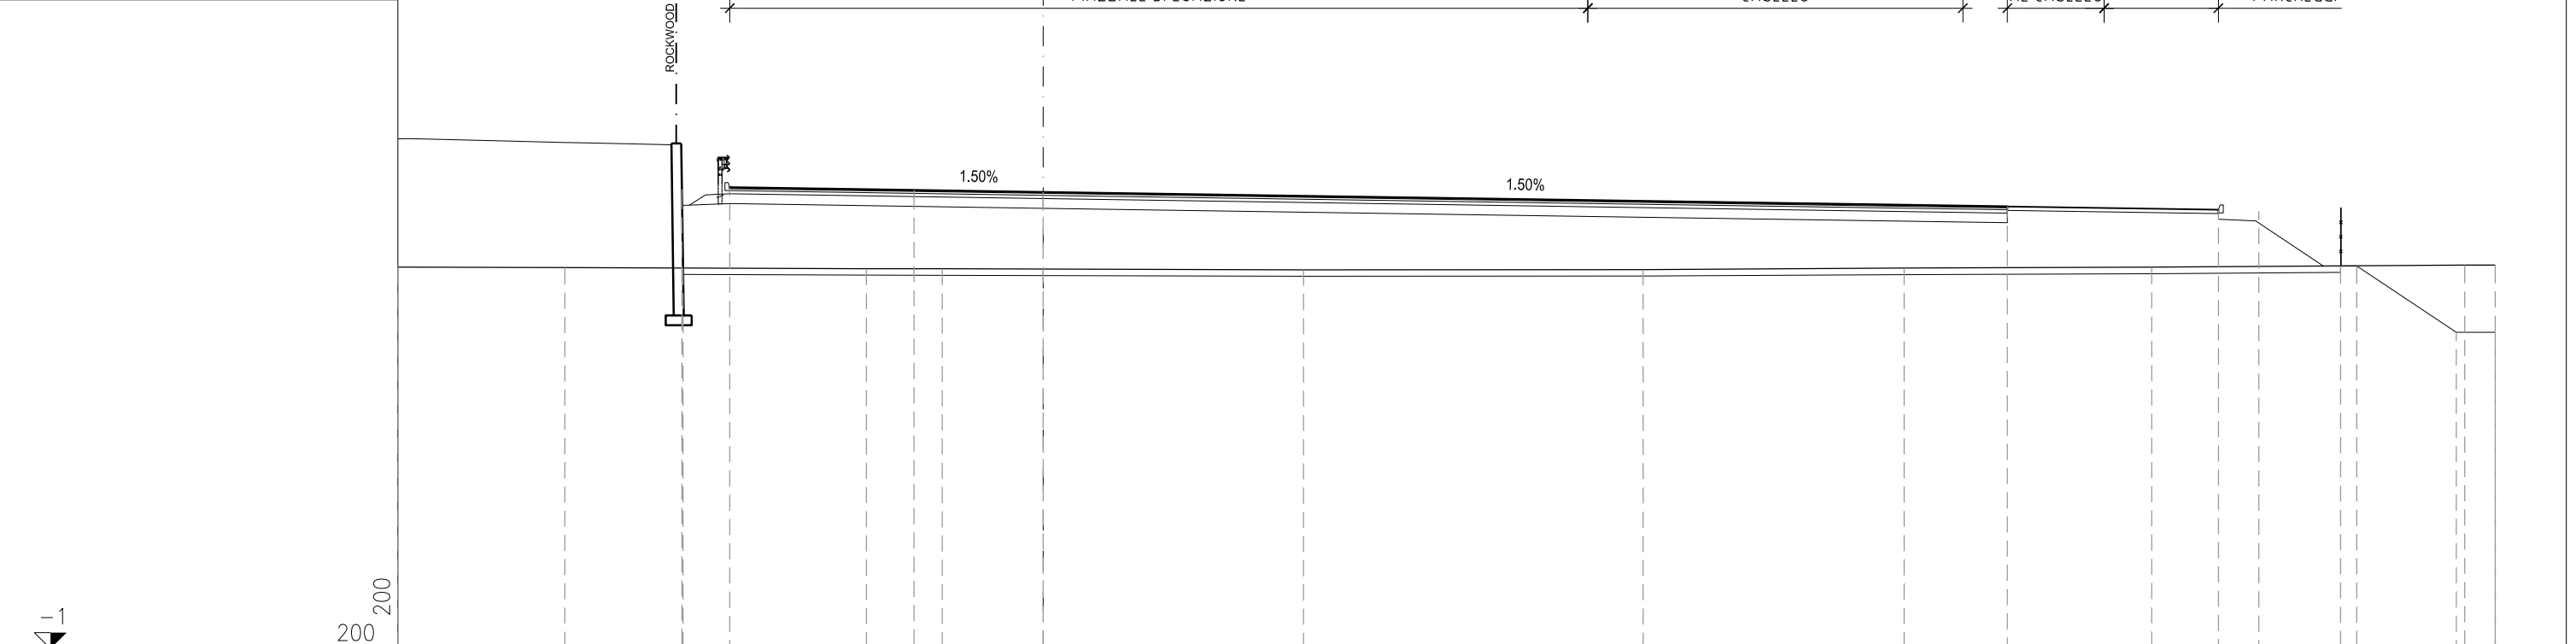

-1


200  
200

PROGRESSIVE TERRENO	-20.00	-14.82		-5.48	-3.12		8.07		18.60		26.68		34.35		44.05	45.00
PARZIALI TERRENO	5.18	9.34	2.36	11.19	10.53	8.08	7.67	9.70	0.95							
QUOTE TERRENO	10.82	10.80	10.77	10.77	10.73	10.74	10.79	10.82	10.88	10.89						
PROGRESSIVE PROGETTO			-11.20	-9.71	-4.00	0.00			29.88		36.42	37.67	40.21	40.71	43.79	45.00
PARZIALI PROGETTO		0.04	1.45	5.71	4.00	29.88	6.54	1.25	2.54	0.50	3.08	1.21				
QUOTE PROGETTO		13.23	13.29	13.20	13.14		12.70	12.60	12.55	10.86	8.80	8.80				

PROFILO OVEST USCITA

SEZIONE OU29

PROGRESSIVA 656.28

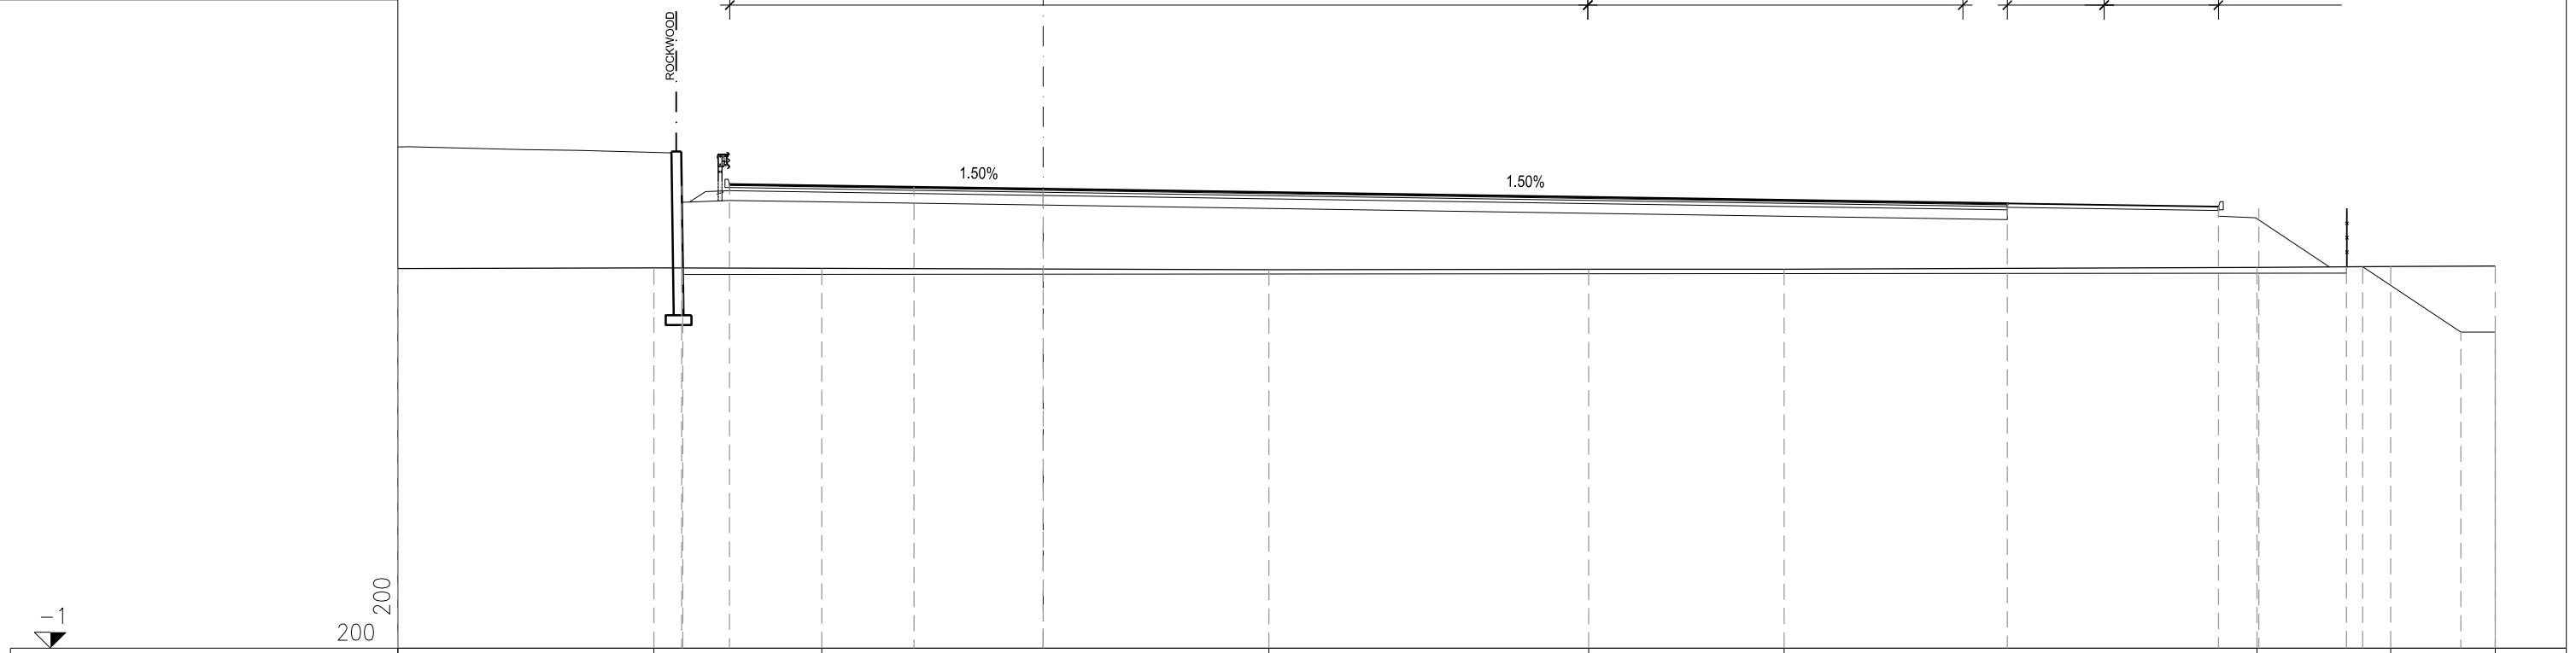

-1


200  
200

PROGRESSIVE TERRENO	-20.00	-12.06	-6.86		6.99	16.91	22.96		37.62	41.76	45.00		
PARZIALI TERRENO	7.94	5.20	13.85		9.92	6.05	14.66		4.14	3.24			
QUOTE TERRENO	10.77	10.79	10.77		10.73	10.75	10.75		10.81	10.84	10.85		
PROGRESSIVE PROGETTO		-11.20	-9.72	-4.00	0.00			29.88	36.42	37.67	40.39	43.93	45.00
PARZIALI PROGETTO		0.03	1.45	5.72	4.00	29.88	6.54	1.25	2.72	0.50	3.04	1.07	
QUOTE PROGETTO		13.33	13.38	13.30	13.24		12.79	12.69	12.64	10.83	8.80	8.80	

PROFILO OVEST USCITA

SEZIONE OU30

PROGRESSIVA 675.78

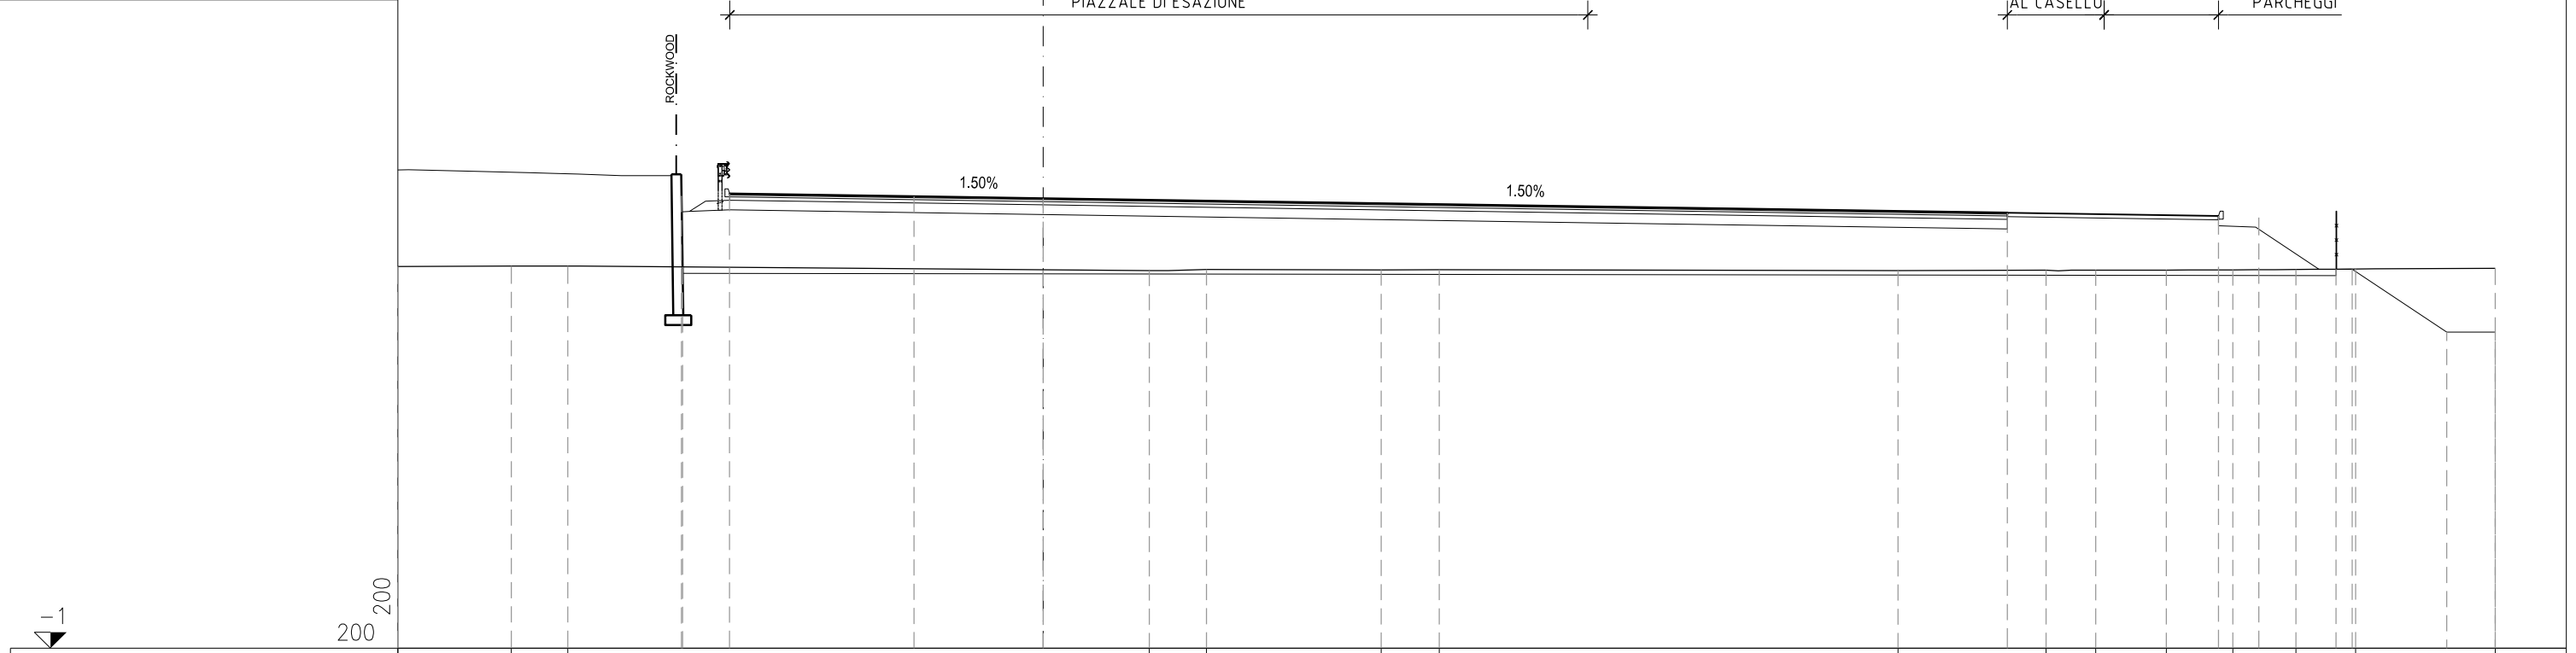


PROGRESSIVE TERRENO	-20.00	-16.48	-14.73		3.29	5.06		10.47	12.27		26.49	31.08	32.62	34.81	36.87	38.82	40.67	45.00		
PARZIALI TERRENO	3.52	1.75		18.02	1.77	5.41	1.80		14.22	4.59	1.54	2.19	2.06	1.95	1.85		4.33			
QUOTE TERRENO	10.84	10.85	10.85		10.71	10.74		10.73	10.73		10.71	10.72	10.72	10.72	10.73	10.74	10.76	10.78		
PROGRESSIVE PROGETTO				13.03	11.21	11.18	9.72	4.00	0.00			29.88			36.42	37.67	40.07	40.57	43.49	45.00
PARZIALI PROGETTO				0.03	1.46	5.72	4.00		29.88			6.54		1.25	2.40	0.50	2.92	1.51		
QUOTE PROGETTO				13.09	13.01	12.95						12.50			12.40	12.35	10.75	10.75	8.80	8.80

PROFILO OVEST USCITA

SEZIONE OU31

PROGRESSIVA 700.00

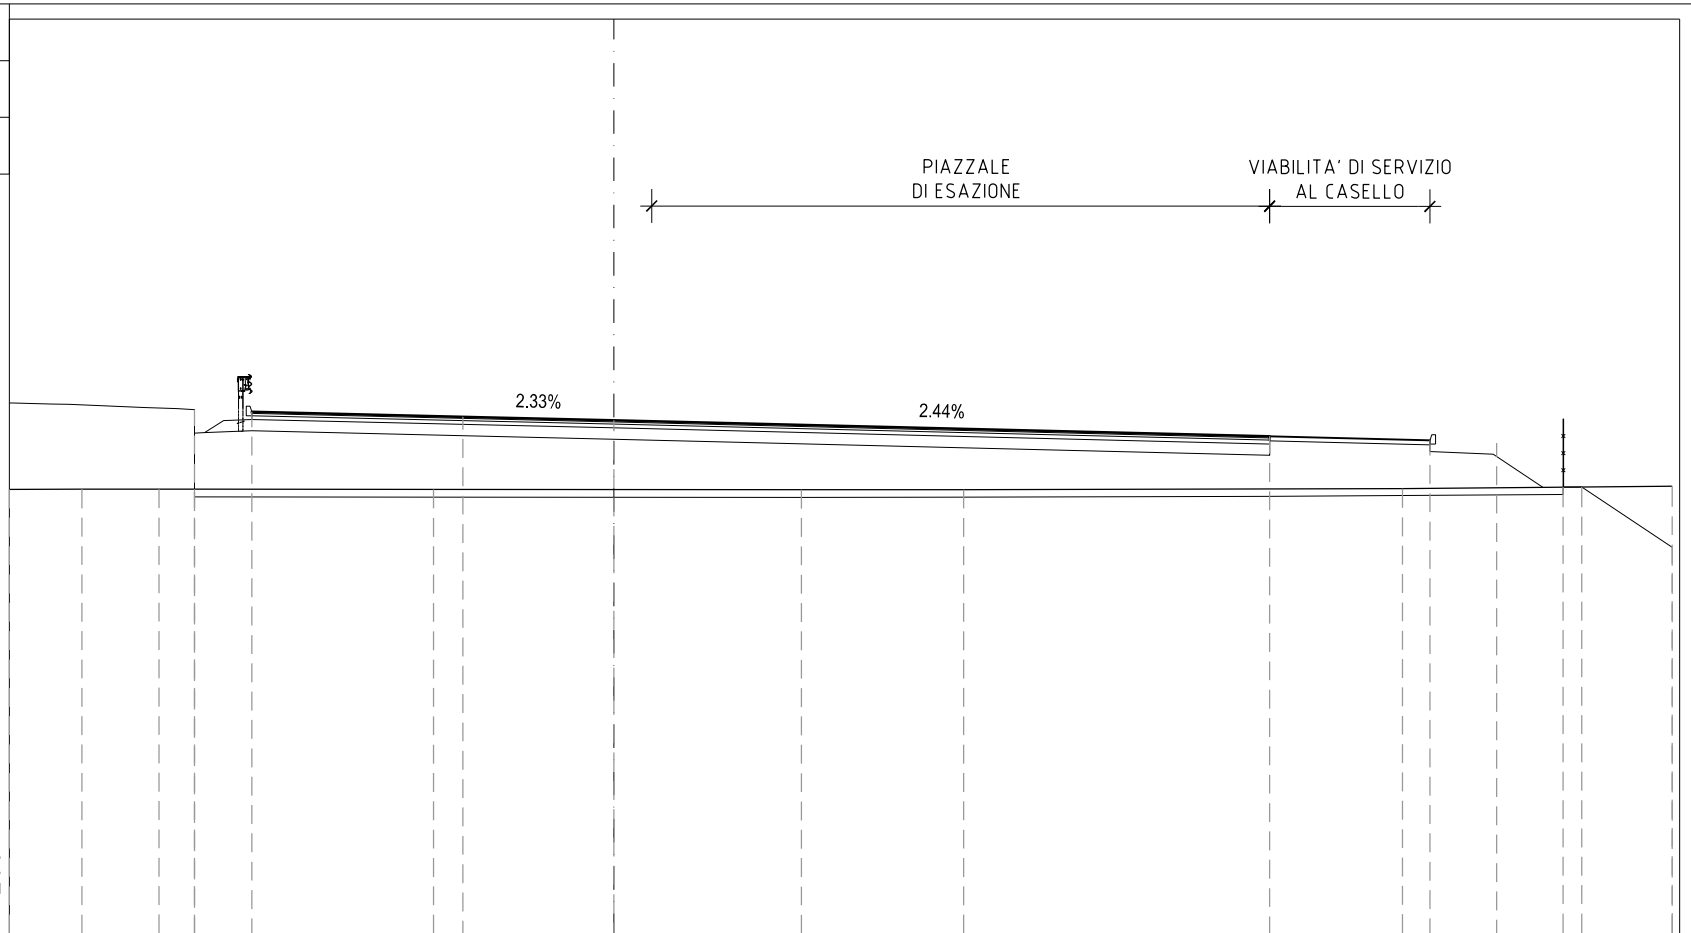

PROGRESSIVE  
TERRENO

-16.00	-14.07	-12.03		-4.77		4.96	9.25		20.87	28.00
--------	--------	--------	--	-------	--	------	------	--	-------	-------

PARZIALI  
TERRENO

1.93	2.04		7.26		9.73		4.29		11.62		7.13
------	------	--	------	--	------	--	------	--	-------	--	------

QUOTE  
TERRENO

10.76	10.76	10.76		10.75		10.74	10.75		10.78		10.84
-------	-------	-------	--	-------	--	-------	-------	--	-------	--	-------

PROGRESSIVE  
PROGETTO

		-11.10	-11.10	-9.58		-4.00	0.00		17.35	17.35	21.59	23.36	25.11	25.61	28.00
--	--	--------	--------	-------	--	-------	------	--	-------	-------	-------	-------	-------	-------	-------

PARZIALI  
PROGETTO

		1.52		5.58		4.00		17.35		4.24	1.77	1.75	0.50	2.39
--	--	------	--	------	--	------	--	-------	--	------	------	------	------	------


QUOTE  
PROGETTO

		12.87	10.76	12.81		12.68	12.58		12.16		12.05	11.98	10.82	10.82	9.22
--	--	-------	-------	-------	--	-------	-------	--	-------	--	-------	-------	-------	-------	------

PROFILO OVEST USCITA

SEZIONE OU32

PROGRESSIVA 725.00

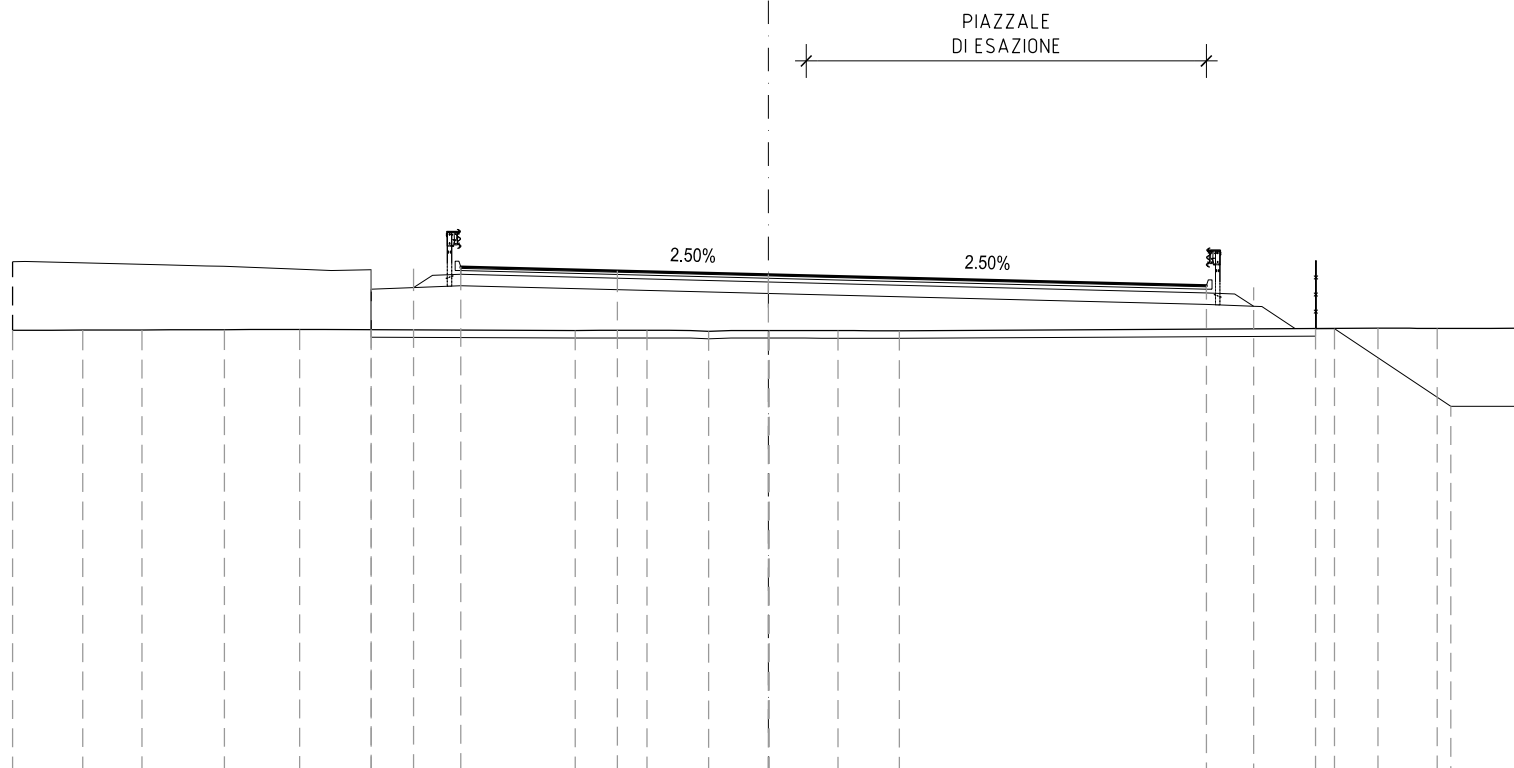

PROGRESSIVE  
TERRENO

-20.00    -18.14    -16.58    -14.40    -12.41  
-5.11    -3.21    -1.58    0.02    1.84    3.46  
16.13    17.69    20.00

PARZIALI  
TERRENO

1.86    1.56    2.18    1.99    7.30    1.90    1.63    1.60    1.82    1.62    12.67    1.56    2.31

QUOTE  
TERRENO

10.81    10.81    10.82    10.83    10.83  
10.81    10.81    10.78    10.81    10.80    10.80  
10.86    10.86    10.87

PROGRESSIVE  
PROGETTO

-10.52  
-10.52    -9.39    -8.14    -4.00    0.00    11.59    12.84    14.47    14.97    18.06    20.00

PARZIALI  
PROGETTO

1.13    1.25    4.14    4.00    11.59    1.25    1.63    0.50    3.09    1.94


QUOTE  
PROGETTO

10.83    12.42    12.44    12.49    12.39    12.29    12.00    11.95    10.86    10.86    8.80    8.80

PROFILO OVEST USCITA

SEZIONE OU33

PROGRESSIVA 750.00

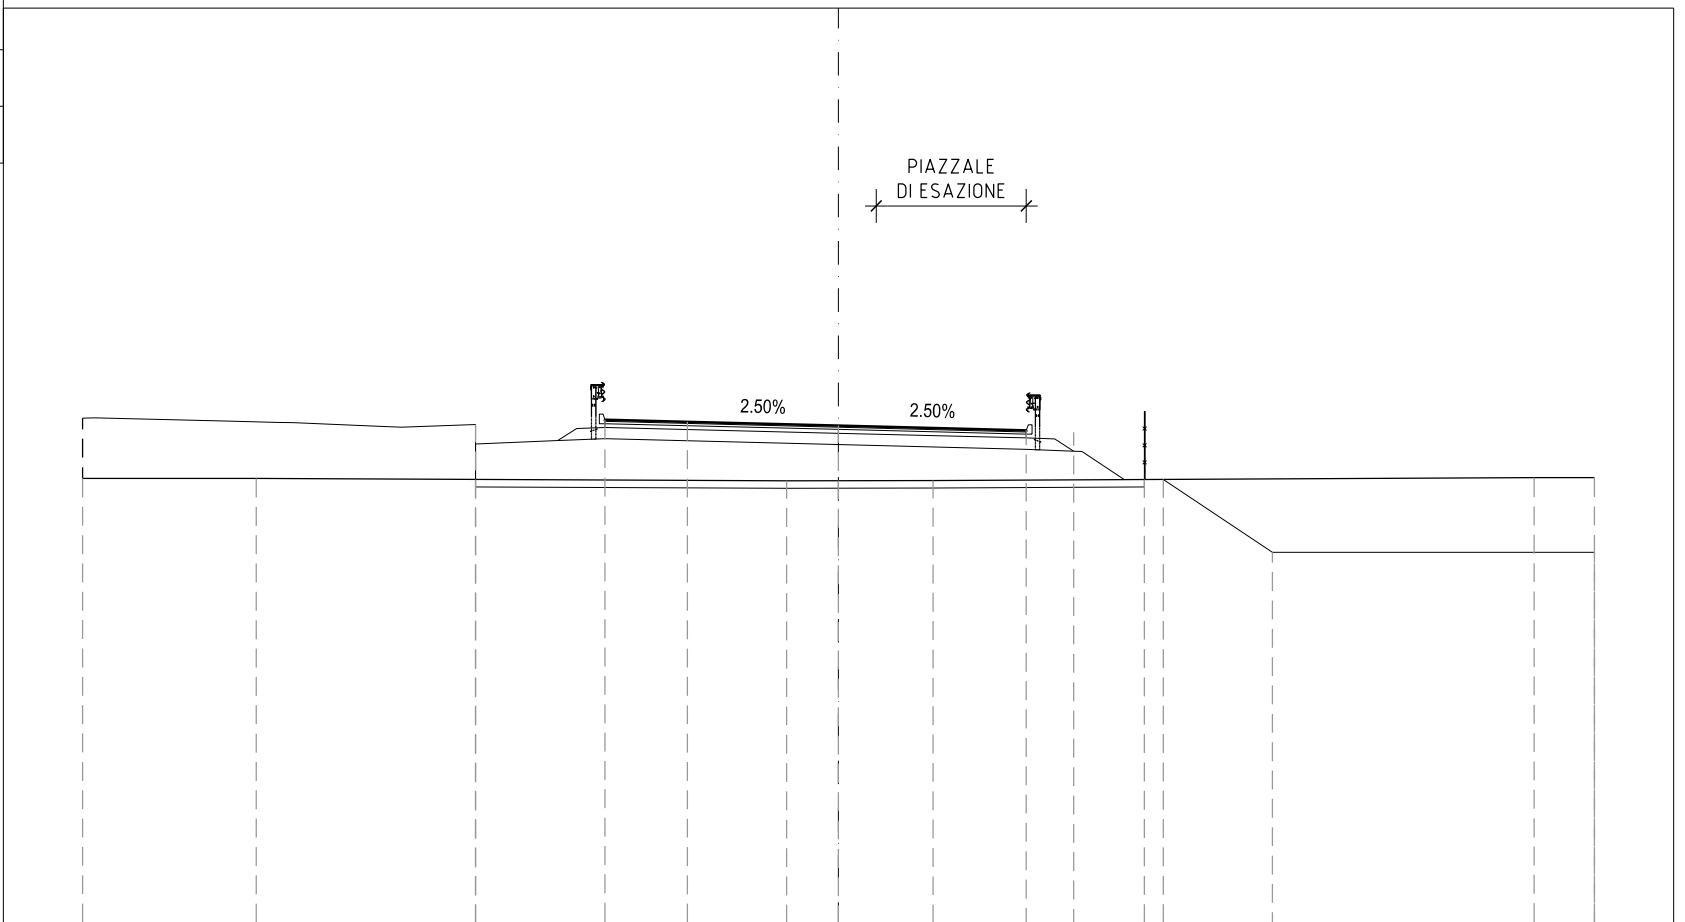

-1

200  
200

PROGRESSIVE TERRENO	-20.00	-15.40				-1.37	2.51					18.40	20.00
PARZIALI TERRENO	4.60	14.03				3.88	15.89					1.60	
QUOTE TERRENO	10.76	10.75				10.69	10.70					10.78	10.77
PROGRESSIVE PROGETTO			-9.60	-9.60	-6.18	-4.00	0.00	4.97	6.22	8.09	8.59	11.48	20.00
PARZIALI PROGETTO		3.42	2.18	4.00	4.97	1.25	1.87	0.50	2.89	8.52			
QUOTE PROGETTO		12.18	10.73	12.31	12.25	12.15	12.03	11.98	10.73	10.73	8.80	8.80	

PROFILO OVEST USCITA

SEZIONE OU34

PROGRESSIVA 775.00

PIAZZALE  
DI ESAZIONE

3.18%

-1

200  
200

PROGRESSIVE TERRENO	-20.00		-9.37		-1.40		2.05			17.26	20.00			
PARZIALI TERRENO		10.63		7.97		3.45		15.21		2.74				
QUOTE TERRENO	10.69		10.74		10.75		10.76			10.83	10.83			
PROGRESSIVE PROGETTO			-8.58	-6.28	-5.03	-4.00		0.00	1.11	2.36	4.32	4.82	7.78	20.00
PARZIALI PROGETTO			2.30	1.25	1.03		4.00	1.11	1.25	1.96	0.50	2.96		12.22
QUOTE PROGETTO			10.74	12.27	12.32	12.29		12.16	12.13	12.08	10.77	10.77	8.80	8.80