



ANAS S.P.A.



AUTOSTRADA A4 - VARIANTE DI MESTRE

PASSANTE AUTOSTRADALE

(L.443/2001 D.Lgs. 20.08.2002 N°190)

PROGETTO ESECUTIVO
C.U.P D51B04000060001

IL RESPONSABILE
DEL PROCEDIMENTO

GENERAL CONTRACTOR

 **Passante di Mestre s.c.p.a.**

DIREZIONE LAVORI



PROGETTAZIONE ESECUTIVA



RESPONSABILE DEL PROGETTO:
DOTT. ING. LUCIO ZOLLET



PROGETTO STRADALE
CASELLO DI MARTELLAGO-SCORZE¹ E VIABILITA¹ DI COLLEGAMENTO
SEZIONI TRASVERSALI - DA SEZ. E18B A SEZ. E119

CODICE DOCUMENTO

ZLT.5E2.B3501B.PE.SV.001.00

CODIFICA WBS

B3501B

REV.	DATA	DESCRIZIONE	REDATTO	CONTROLLATO	APPROVATO	TAVOLA
00	07/12	EMISSIONE UFFICIALE	TARULLI	ZANCHETTIN	ZOLLET	B3501B.PE.SV.001
01						SCALA
02						-
03						CAD
04						NOME FILE ZLT.5E2.B3501B.PE.SV.001.00.dwg

PROFILO EST INGRESSO

SEZIONE E18_B

PROGRESSIVA 182.19

PROFILO A

5.74%




200
200

PROGRESSIVE TERRENO	-20.00	17.60	16.82		-5.77	-3.97	-1.19		2.47					17.27	20.00	
PARZIALI TERRENO	2.40	0.78		11.05	1.80	2.78		3.66			14.80			2.73		
QUOTE TERRENO	9.64	9.62	10.01		10.22	10.26	10.31		10.40					10.56	10.58	
PROGRESSIVE PROGETTO					-8.64	-8.64				3.83	5.08	6.29	7.03	8.25	9.29	10.55
PARZIALI PROGETTO					3.03			9.44		1.25	1.21	1.22	1.04	1.26		
QUOTE PROGETTO		11.81	10.17		11.84					11.29	11.24	10.44	10.45	9.29	9.29	10.49

PROFILO EST INGRESSO

SEZIONE E19

PROGRESSIVA 200.00

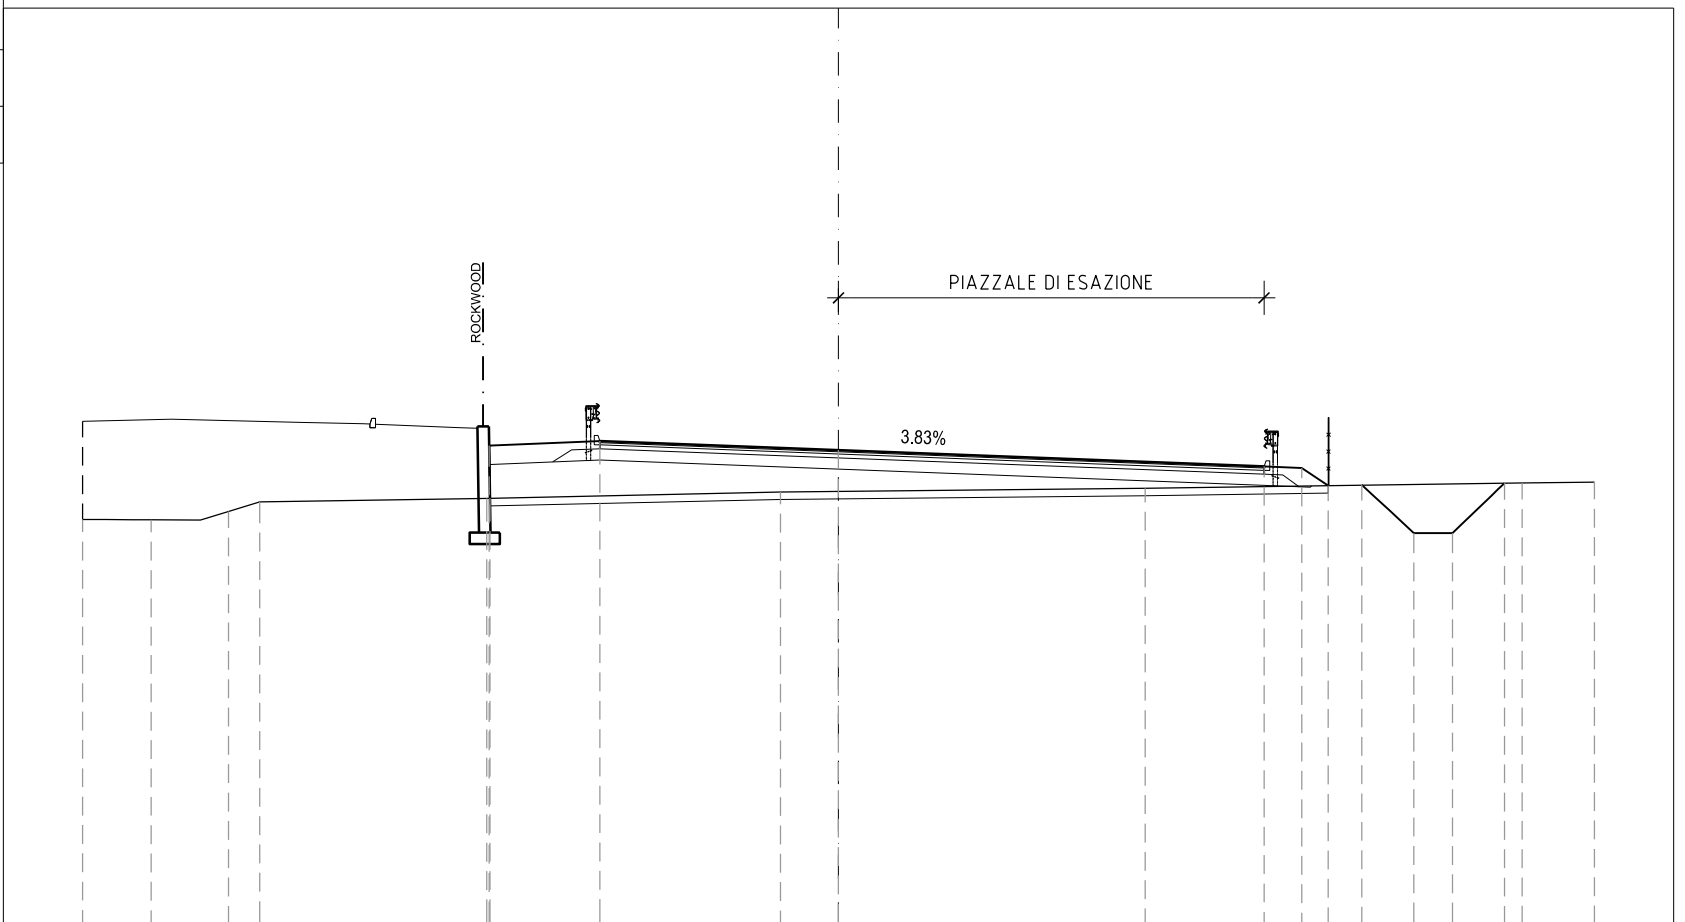


PROGRESSIVE TERRENO	-20.00	-18.19	-16.14	-15.32	-9.31	-1.54	8.11	18.09	20.00						
PARZIALI TERRENO	1.81	2.05	0.82	6.01	7.77	9.65	9.98	1.91							
QUOTE TERRENO	9.67	9.66	9.88	10.14	10.23	10.39	10.49	10.64	10.65						
PROGRESSIVE PROGETTO					-9.24	-9.22	-6.31	0.00	11.26	12.26	12.96	13.85	15.22	16.25	17.62
PARZIALI PROGETTO					0.02	2.91	6.31	11.26	1.00	0.70	1.37	1.03	1.37		
QUOTE PROGETTO					11.62	10.23	11.74	11.50	11.07	11.03	10.56	10.58	9.31	9.31	10.63

PROFILO EST INGRESSO

SEZIONE E19_B

PROGRESSIVA 201.76

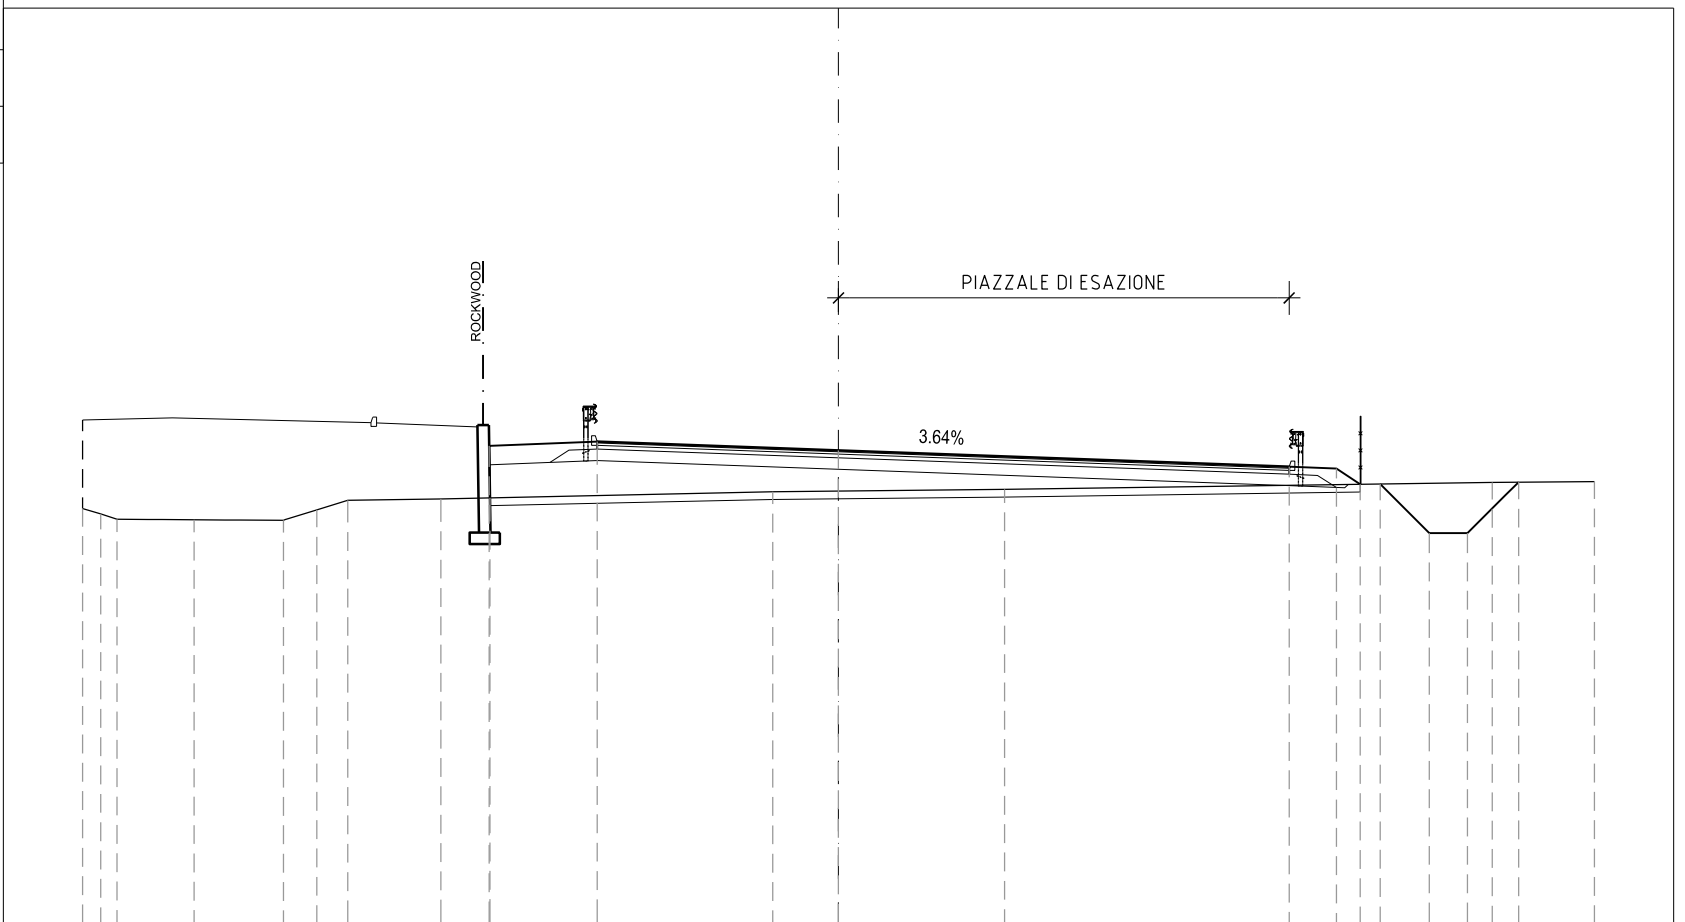


200
200

PROGRESSIVE TERRENO	-20.00	-19.52	-19.09	-17.05	-14.69	-13.80	-12.98	-10.52	-1.74	4.40	17.30	20.00					
PARZIALI TERRENO	0.48	0.43	2.04	2.36	0.89	0.82	2.46	8.78	6.14	12.90	2.70						
QUOTE TERRENO	9.96	9.81	9.67	9.66	9.65	9.92	10.17	10.21	10.40	10.46	10.65	10.67					
PROGRESSIVE PROGETTO								-9.24	-6.38	0.00	11.93	13.18	13.80	14.33	15.64	16.64	18.00
PARZIALI PROGETTO								0.02	2.84	6.38	11.93	1.25	0.62	1.31	1.00	1.36	
QUOTE PROGETTO								11.62	11.73	11.50	11.06	11.01	10.60	10.60	9.31	9.31	10.66

PROFILO EST INGRESSO

SEZIONE E110

PROGRESSIVA 225.00

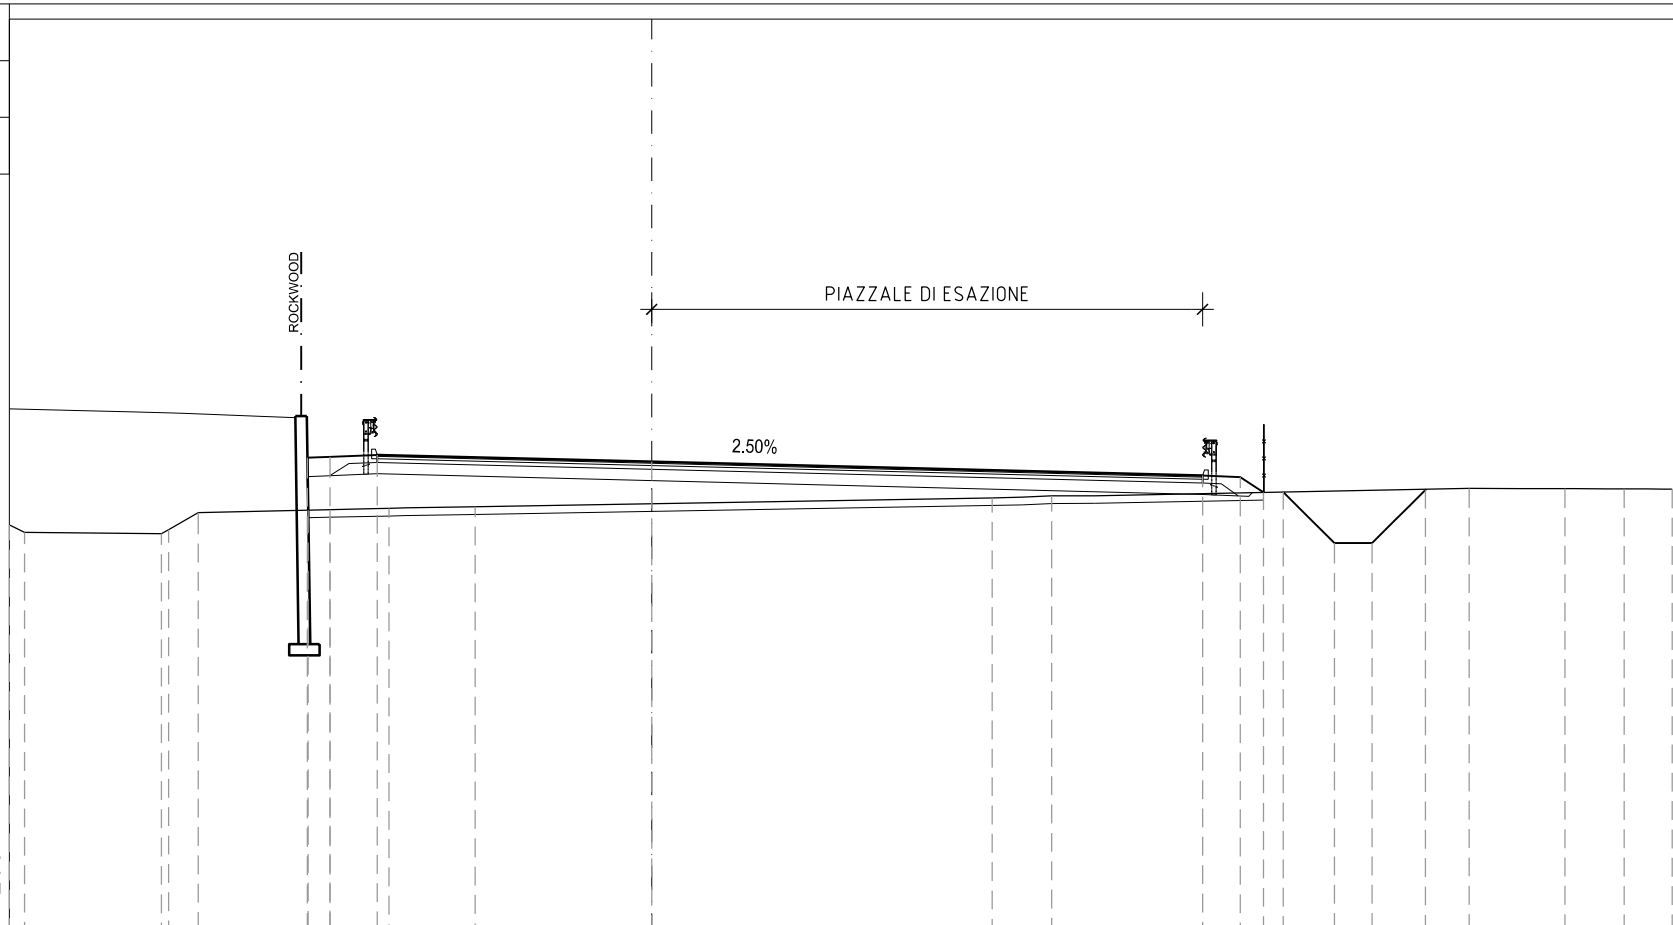


PROGRESSIVE TERRENO	17.00	-16.60	-12.97	-12.78	-12.00	-8.51	-6.96	-4.67	9.01	10.58	21.63	24.16	25.73	27.00
PARZIALI TERRENO	0.40	3.63	0.19	0.78	3.49	1.55	2.29	13.68	1.57	11.05	2.53	1.57	1.27	
QUOTE TERRENO	9.82	9.62	9.58	9.69	10.14	10.22	10.25	10.29	10.53	10.58	10.78	10.78	10.77	10.76
PROGRESSIVE PROGETTO			-9.11	-9.09	-8.51	-7.26	0.00				14.58	15.58	16.19	16.71
PARZIALI PROGETTO			0.02	0.58	1.25	7.26	14.58				1.00	0.61	1.35	1.00
QUOTE PROGETTO			11.59	10.21	11.62	11.67	11.49				11.12	11.08	10.67	10.68
											18.06	19.06	20.47	

PROFILO EST INGRESSO

SEZIONE EI10_B

PROGRESSIVA 236.68

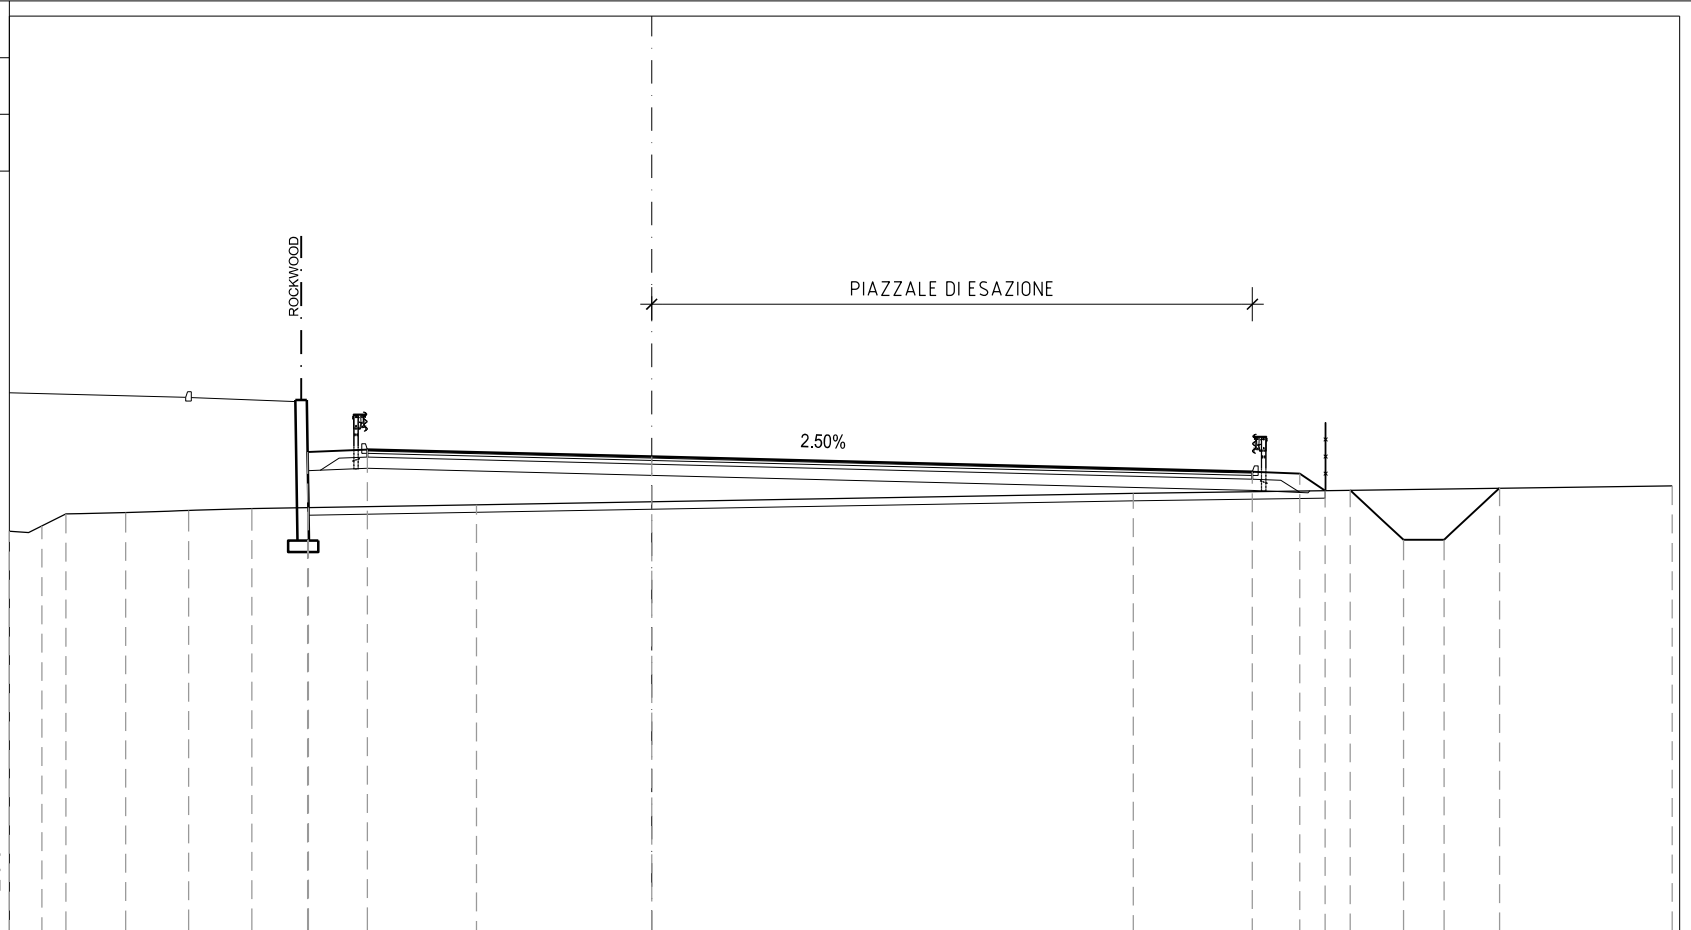


PROGRESSIVE TERRENO	9.57	9.71	10.02	10.07	10.12	10.17	10.27	10.57	10.77							
PARZIALI TERRENO	0.86	0.64	1.58	1.67	1.67	5.94	17.38	14.26	27.00							
QUOTE TERRENO	-17.00	-16.14	-15.50	-13.92	-12.25	-10.58	-4.64	12.74	27.00							
PROGRESSIVE PROGETTO						-9.11	-9.08	-7.52	0.00	15.89	17.14	17.82	18.48	19.89	20.97	22.43
PARZIALI PROGETTO				0.03	1.56	7.52	15.89	1.25	0.68	1.41	1.08	1.46				
QUOTE PROGETTO				11.67	10.19	11.73	11.54	11.15	11.10	10.64	10.66	9.35	9.35	10.71		

PROFILO EST INGRESSO

SEZIONE E111

PROGRESSIVA 250.00

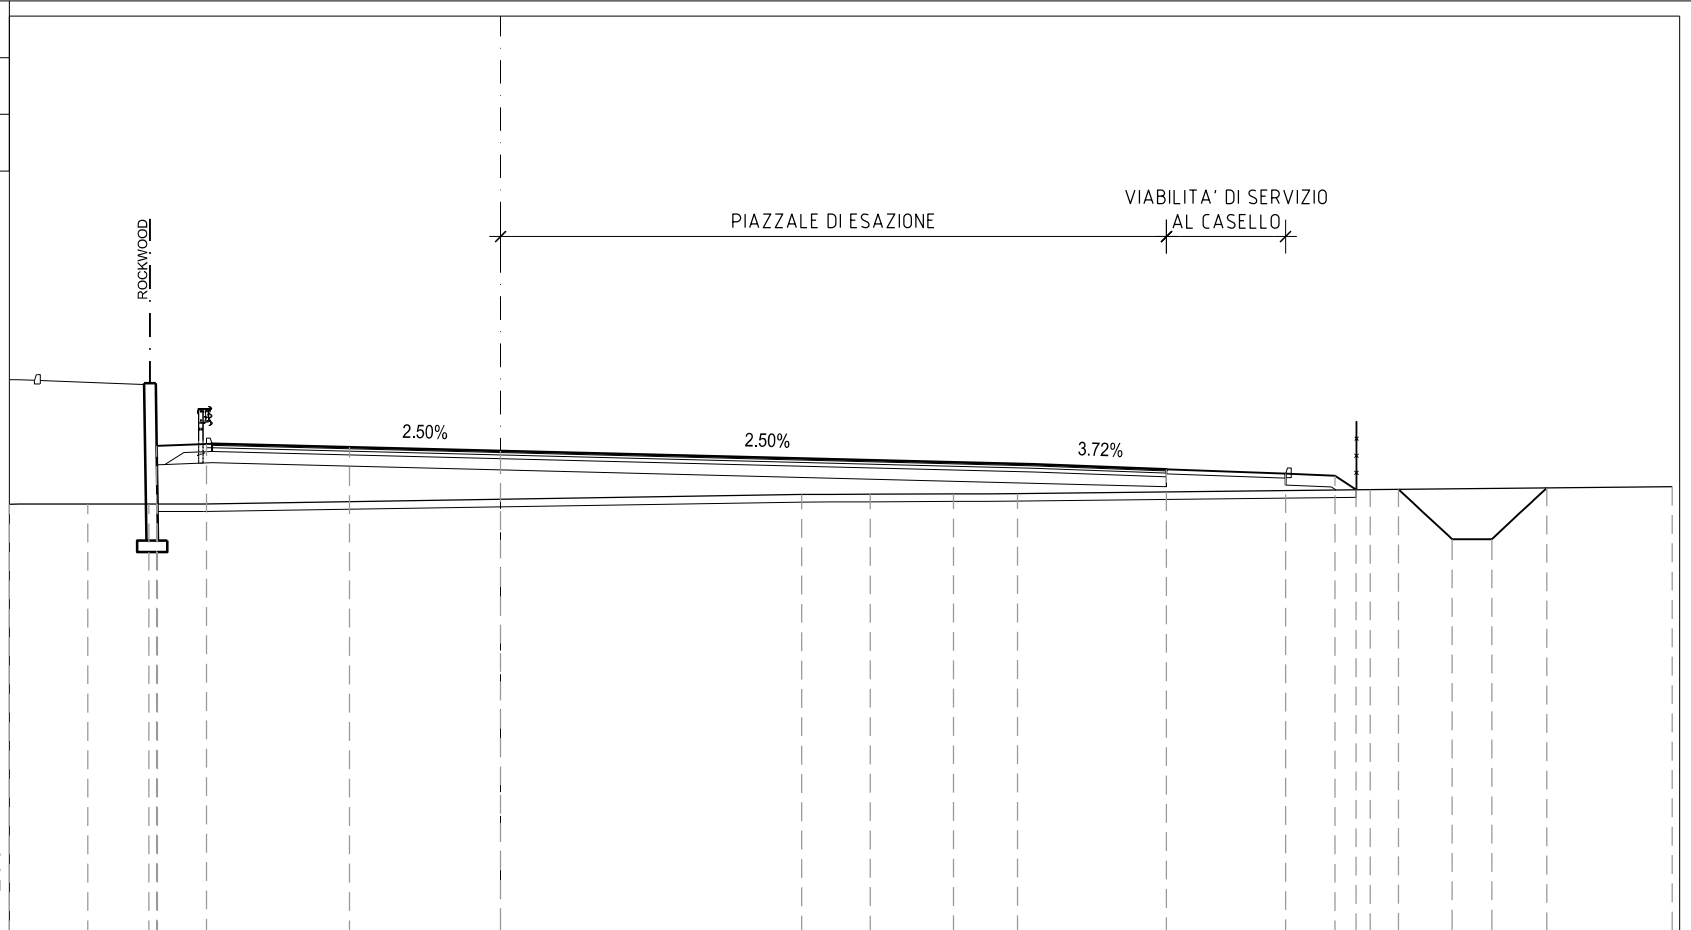


200
200

PROGRESSIVE TERRENO	-13.00	10.92	9.31			7.97	9.78	11.98	13.68		23.01	31.00			
PARZIALI TERRENO	2.08	1.61			17.28	1.81	2.20	1.70		9.33		7.99			
QUOTE TERRENO	10.28	10.29	10.29			10.54	10.55	10.56	10.56		10.67	10.75			
PROGRESSIVE PROGETTO			-9.10 -9.08	-7.78	-4.00	0.00				17.62	20.77	22.08 22.64	23.76	25.18 26.23	27.68
PARZIALI PROGETTO			0.02	1.30	3.78	4.00		17.62		3.15	1.31	0.56	1.42	1.05 1.45	
QUOTE PROGETTO		11.83 10.29	11.88		11.79	11.69				11.21	11.09	11.04 10.67	10.68	9.36 9.36	10.72

PROFILO EST INGRESSO

SEZIONE EI11_B

PROGRESSIVA 256.15

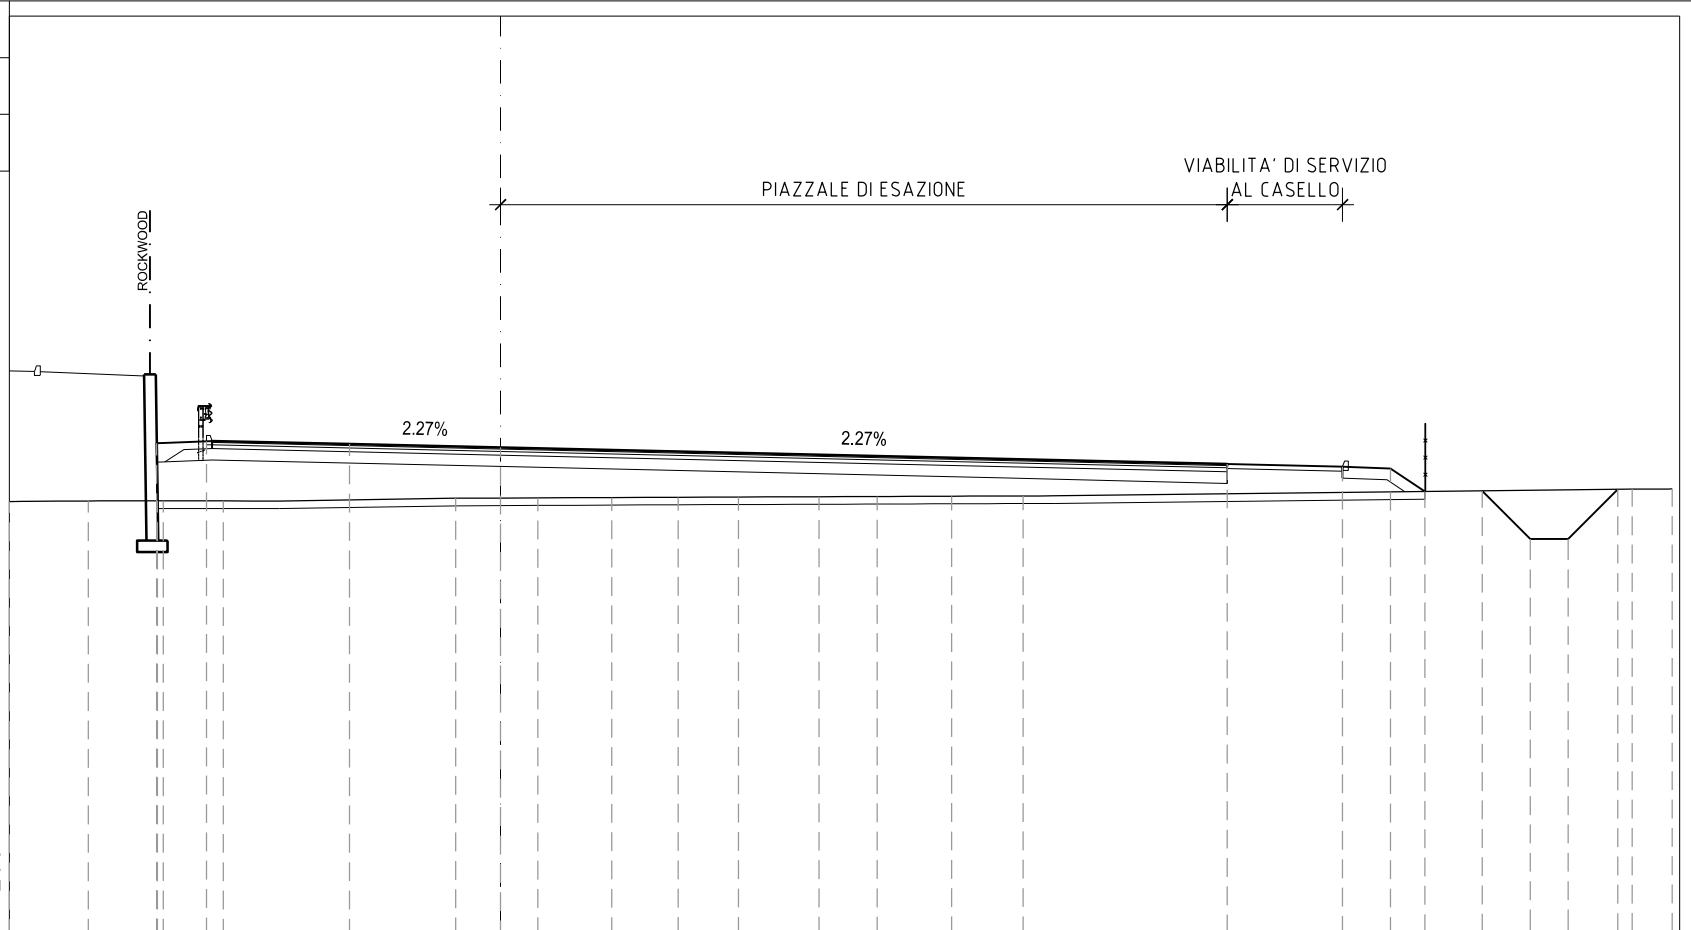


PROGRESSIVE TERRENO	-13.00	-10.91	-8.92	-7.34		-1.19	0.99	2.94	4.70	6.29	8.43	9.96	11.93	13.83					29.95	31.00				
PARZIALI TERRENO	2.09	1.99	1.58		6.15	2.18	1.95	1.76	1.59	2.14	1.53	1.97	1.90		16.12				1.05					
QUOTE TERRENO	10.36	10.37	10.37	10.37		10.44	10.45	10.46	10.47	10.47	10.48	10.49	10.50	10.50					10.68	10.69				
PROGRESSIVE PROGETTO			-9.10	-9.08	-7.78	-4.00	0.00									19.23		22.28	23.55	24.46	25.98	27.25	28.25	29.56
PARZIALI PROGETTO			0.02	1.30	3.78	4.00					19.23				3.05	1.27	0.91	1.27	1.00	1.31				
QUOTE PROGETTO		11.90	10.37	11.95		11.87	11.78									11.35		11.28	11.23	10.62	10.64	9.37	9.37	10.68

PROFILO EST INGRESSO

SEZIONE E113

PROGRESSIVA 296.64

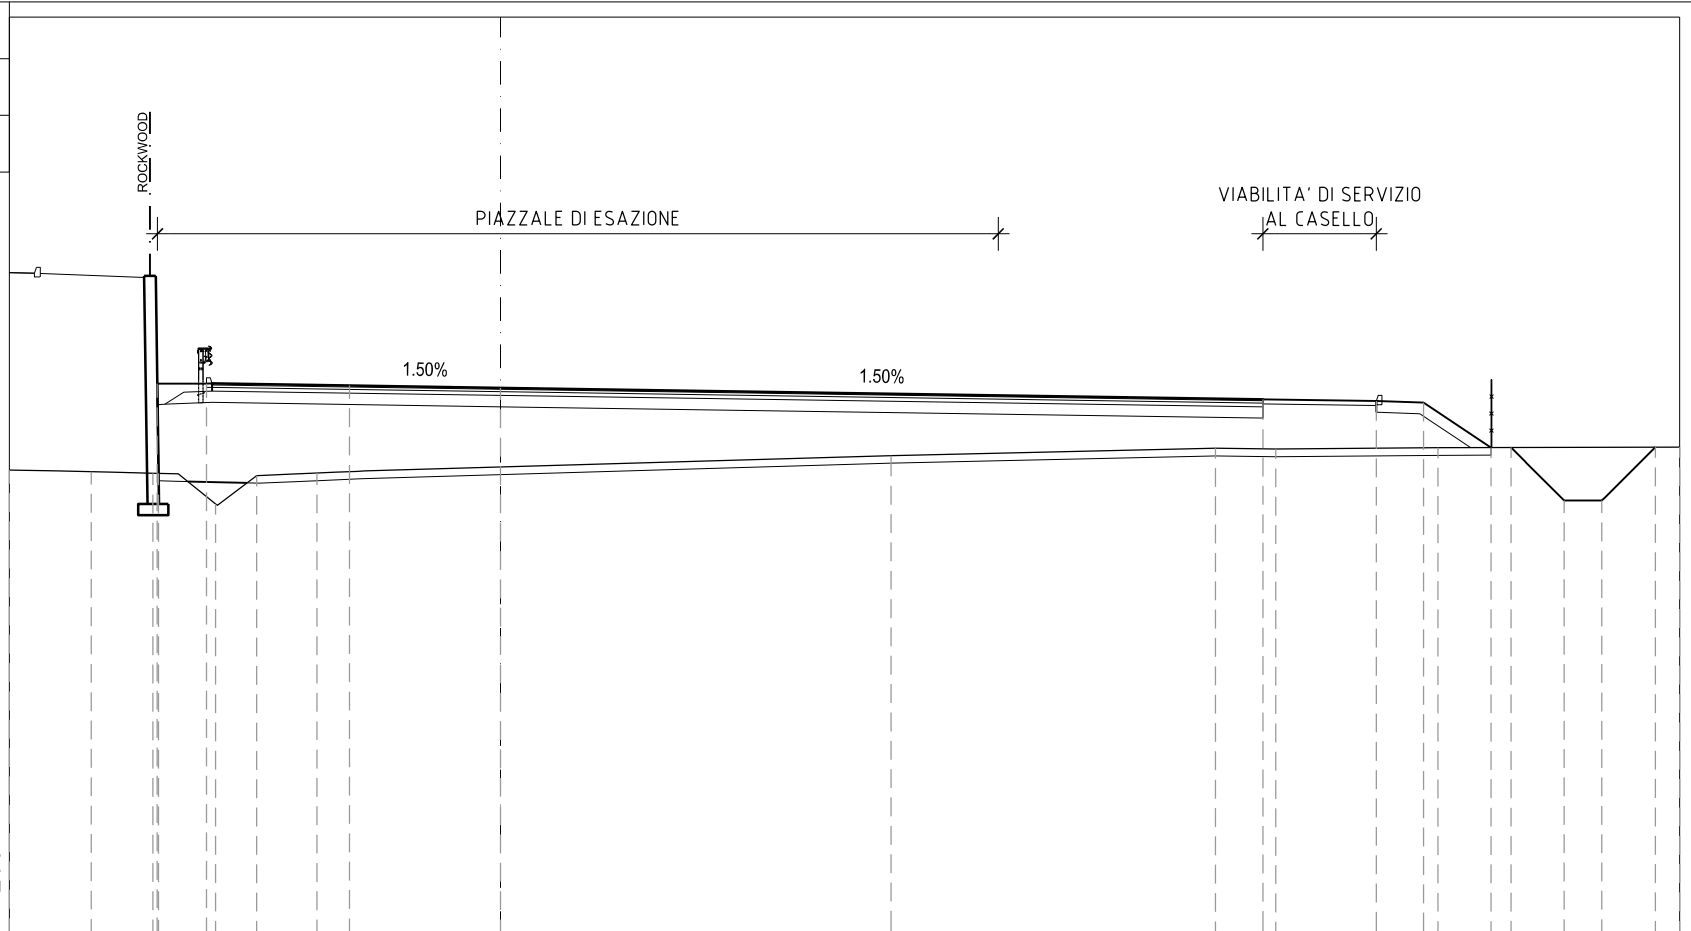

-2


200 200

PROGRESSIVE TERRENO	-13.00	10.83	-9.20	-7.54	-6.46	-4.86		10.33		18.91	20.51		24.80		31.20
PARZIALI TERRENO	2.17	1.63	1.66	1.08	1.60		15.19		8.58	1.60	4.29		6.40		
QUOTE TERRENO	10.21	10.17	10.13	9.32	10.06	10.13		10.60		10.79	10.77		10.80		10.82
PROGRESSIVE PROGETTO			-9.08 -9.05	-7.78		-4.00		0.00			20.17		23.17 24.42		26.21 26.74 28.14 29.14 30.56
PARZIALI PROGETTO			0.03	1.27	3.78		4.00		20.17		3.00	1.25	1.79		1.40 1.00 1.42
QUOTE PROGETTO			12.50 10.13	12.50		12.45		12.39			12.09		12.04 12.00		10.81 10.81 9.41 9.41 10.82

PROFILO EST INGRESSO

SEZIONE E114

PROGRESSIVA 316.14

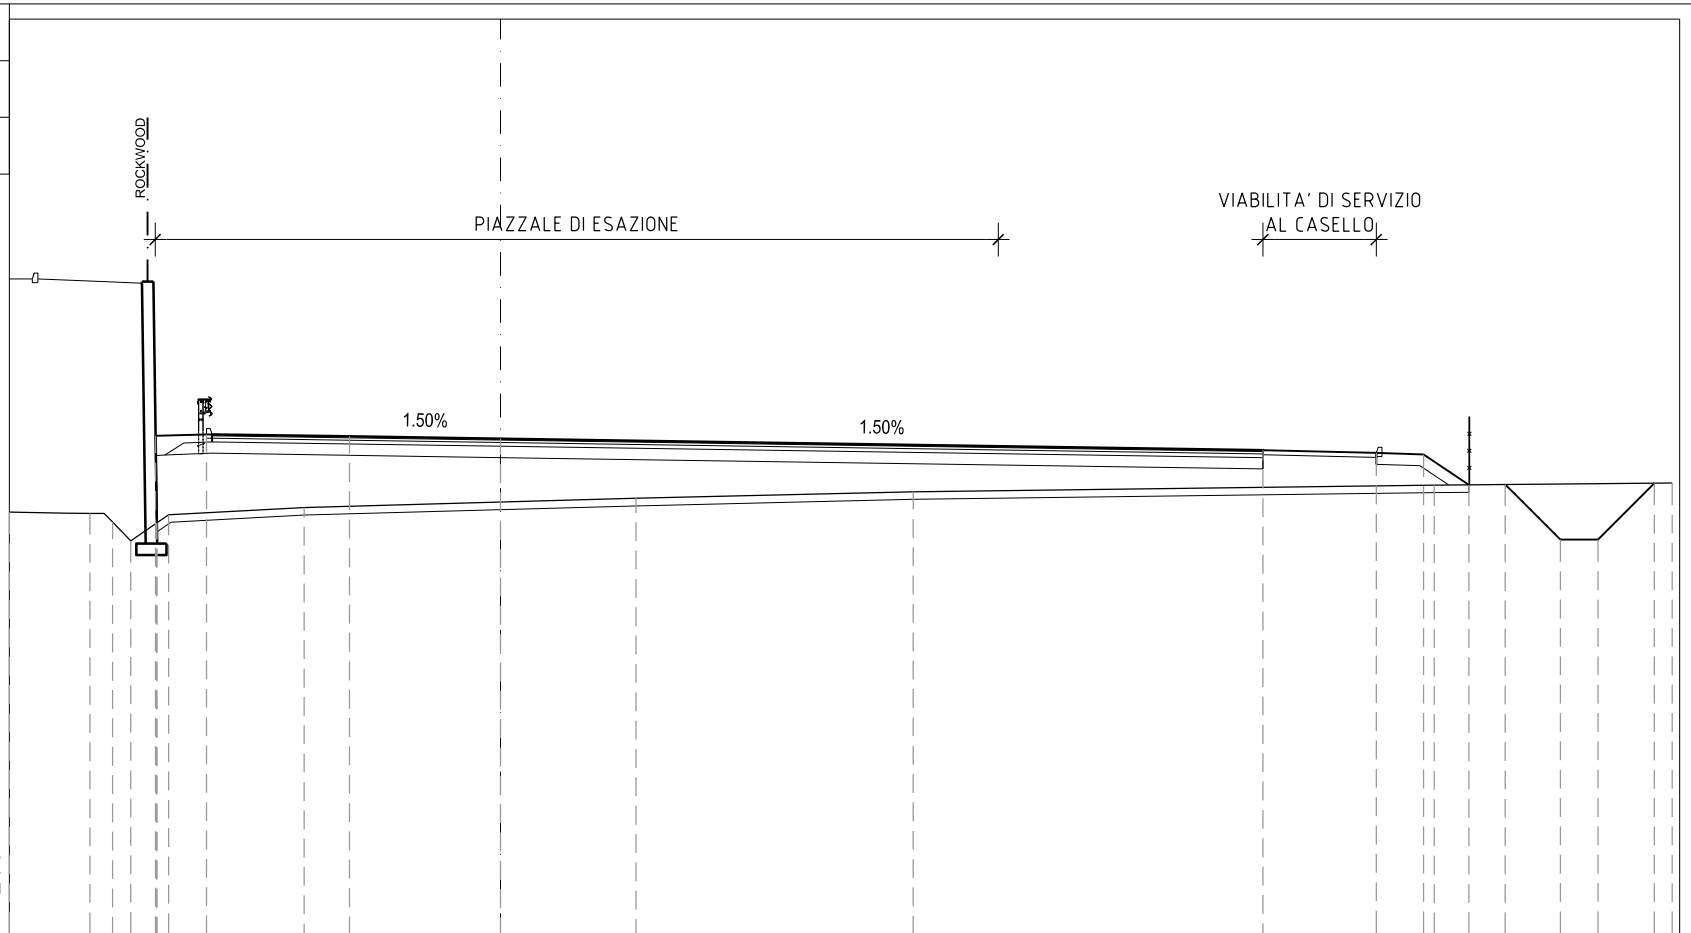


PROGRESSIVE TERRENO	-13.00	10.87	10.27	9.79	9.10	8.79	-5.20	3.59	10.92	24.70	31.00					
PARZIALI TERRENO	2.13	0.60	0.48	0.69	0.31	3.59	8.79	7.33	13.78	6.30						
QUOTE TERRENO	10.16	10.12	9.89	9.39	9.87	10.08	10.28	10.52	10.69	10.87	10.92					
PROGRESSIVE PROGETTO		-9.13	-9.09	-7.78	-4.00	0.00			20.17	23.17	24.42	25.62	26.59	28.04	29.04	30.53
PARZIALI PROGETTO		0.04	1.31	3.78	4.00			20.17	3.00	1.25	1.20	1.45	1.00	1.49		
QUOTE PROGETTO		12.18	9.87	12.21	12.16	12.10			11.79	11.72	11.68	10.88	10.89	9.43	9.43	10.92

PROFILO EST INGRESSO

SEZIONE E115

PROGRESSIVA 325.00

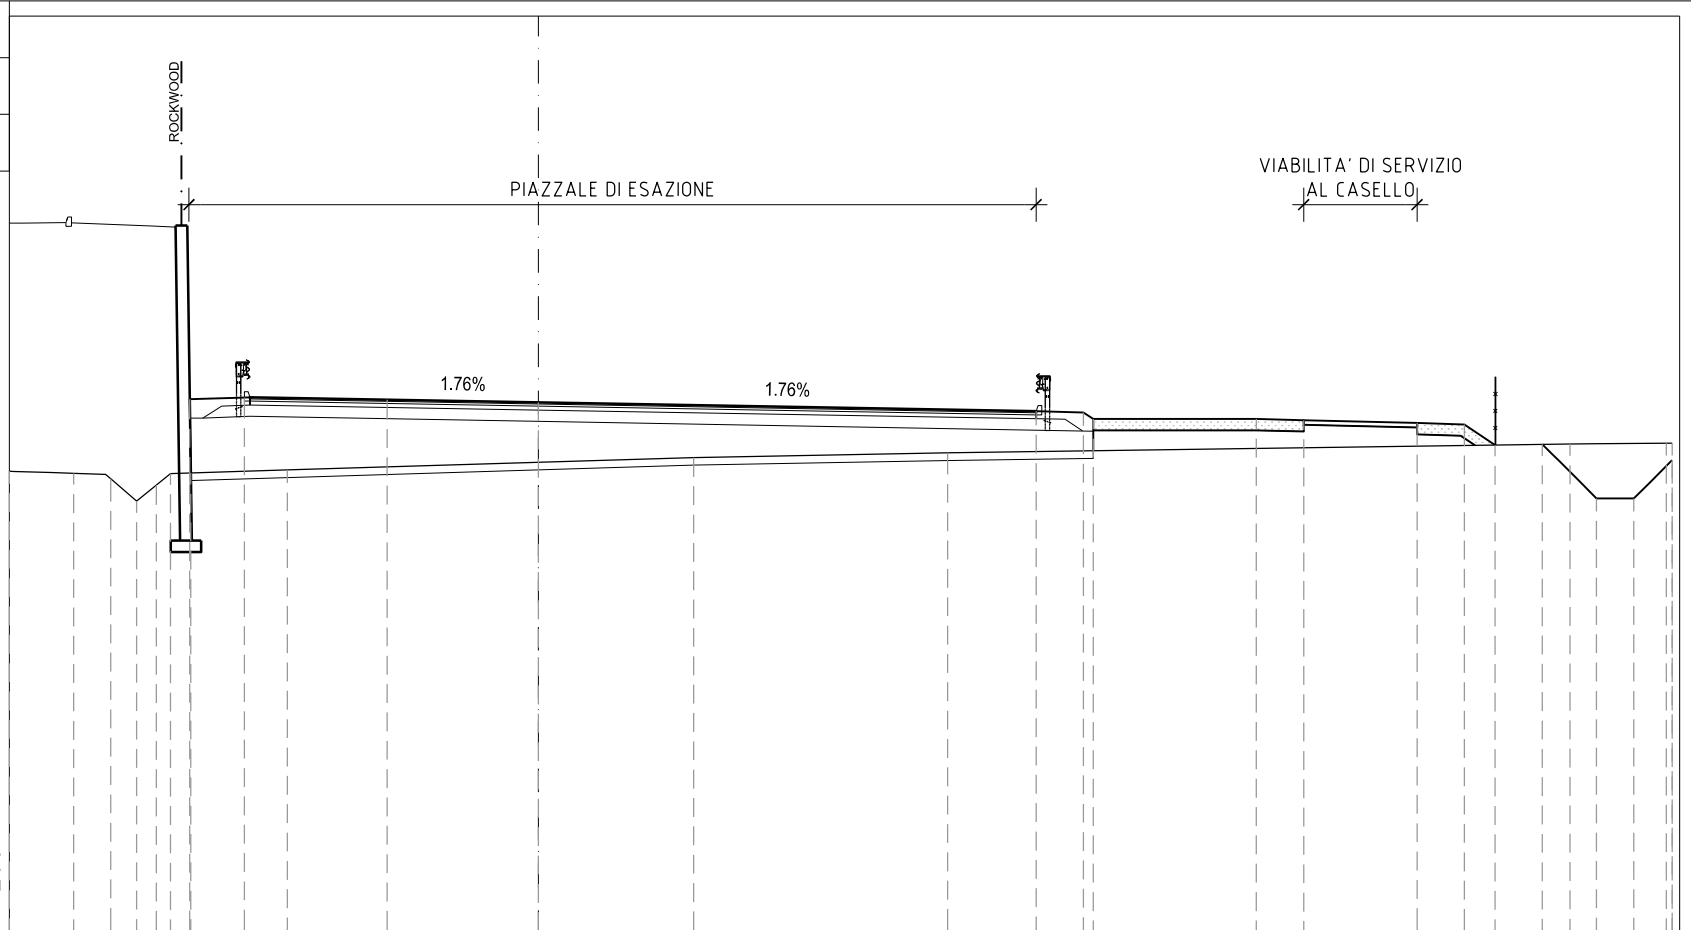

-2


PROGRESSIVE TERRENO	-14.00	-12.30	-11.31	-10.63	-10.11	-9.73	-6.64	4.11	10.83	27.30	29.85	30.00						
PARZIALI TERRENO	1.70	0.99	0.68	0.52	0.38	3.09	10.75	6.72	16.47	2.55	0.15							
QUOTE TERRENO	10.16	10.10	9.96	9.37	9.79	10.09	10.19	10.52	10.64	10.88	10.90	10.90						
PROGRESSIVE PROGETTO			-9.23	-9.20	-7.78	-4.00	0.00	13.17	14.42	19.00	20.25	23.25	24.50	25.31	26.57	28.00	28.99	30.00
PARZIALI PROGETTO			0.03	1.42	3.78	4.00	13.17	1.25	0.26	4.32	1.25	3.00	1.25	0.81	1.43	0.99	1.01	
QUOTE PROGETTO			12.06	10.11	12.11	12.05	11.98	11.74	11.71	11.54	11.51	11.43	11.39	10.85	10.87	9.44	9.44	10.45

PROFILO EST INGRESSO

SEZIONE E116

PROGRESSIVA 350.00

PROFILO A
VIADOTTO SU PASSANTE

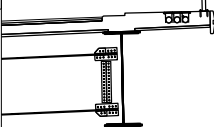

PIAZZALE DI ESAZIONE

VIABILITA' DI SERVIZIO
AL CASELLO

2.50%

2.50%

-2


200
200

PROGRESSIVE TERRENO	-16.00	14.37	14.00	13.54	12.85	12.65	11.09		-7.25		2.12		13.29							28.00				
PARZIALI TERRENO	1.63	0.37	0.46	0.69	0.20	1.56	3.84			9.37			11.17						14.71					
QUOTE TERRENO	10.11	10.08	9.82	9.51	9.96	10.09	10.12		10.20		10.36		10.57							10.70				
PROGRESSIVE PROGETTO						-11.62		-8.81	-7.71	-4.00	0.00		12.83	14.09	14.42	15.87	17.13	20.16	21.42	22.10	22.98	24.19	25.20	26.44
PARZIALI PROGETTO						2.81	1.10	3.71	4.00			12.83	1.26	0.33	1.45	1.26	3.03	1.26	0.68	1.21	1.01	1.24		
QUOTE PROGETTO						10.11	11.98	12.03	11.95	11.85			11.52	11.47	11.25	11.25	11.22	11.15	11.11	10.65	10.66	9.46	9.46	10.69

PROFILO EST INGRESSO


SEZIONE E116_B

PROGRESSIVA 354.98

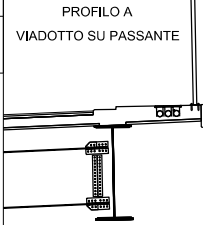

PIAZZALE DI ESAZIONE

VIABILITA' DI SERVIZIO AL CASELLO

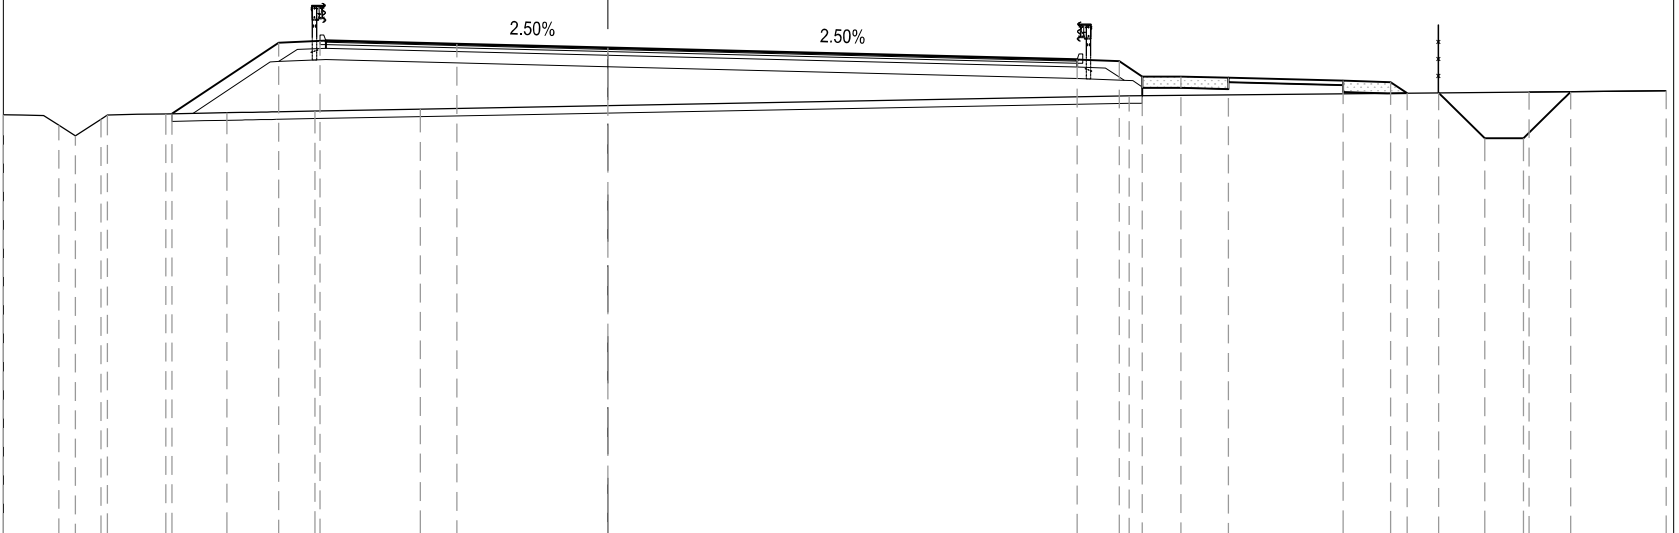


200
200

PROGRESSIVE TERRENO	-16.00	-14.53	-14.09	-13.42	-13.24	-11.70	-10.08	-7.75	-4.96		13.79			24.37	28.00								
PARZIALI TERRENO	1.47	0.44	0.67	0.18	1.54	1.62	2.33	2.79		18.75		10.58		3.63									
QUOTE TERRENO	10.09	9.81	9.52	9.96	10.08	10.11	10.14	10.19	10.23		10.59			10.68	10.72								
PROGRESSIVE PROGETTO						-11.54	-8.72	-7.62	-4.00	0.00	12.42	13.53	14.14	15.16	16.42	19.45	20.71	21.15	21.98	23.20	24.22	25.48	
PARZIALI PROGETTO						2.82	1.10	3.62	4.00		12.42	1.11	0.61	1.02	1.26	3.03	1.26	0.44	1.22	1.02	1.26		
QUOTE PROGETTO						10.11	11.99	12.04	11.96	11.86		11.55	11.50	11.09	11.09	11.06	10.99	10.95	10.65	10.66	9.47	9.47	10.69

PROFILO EST INGRESSO

SEZIONE E117

PROGRESSIVA 375.00

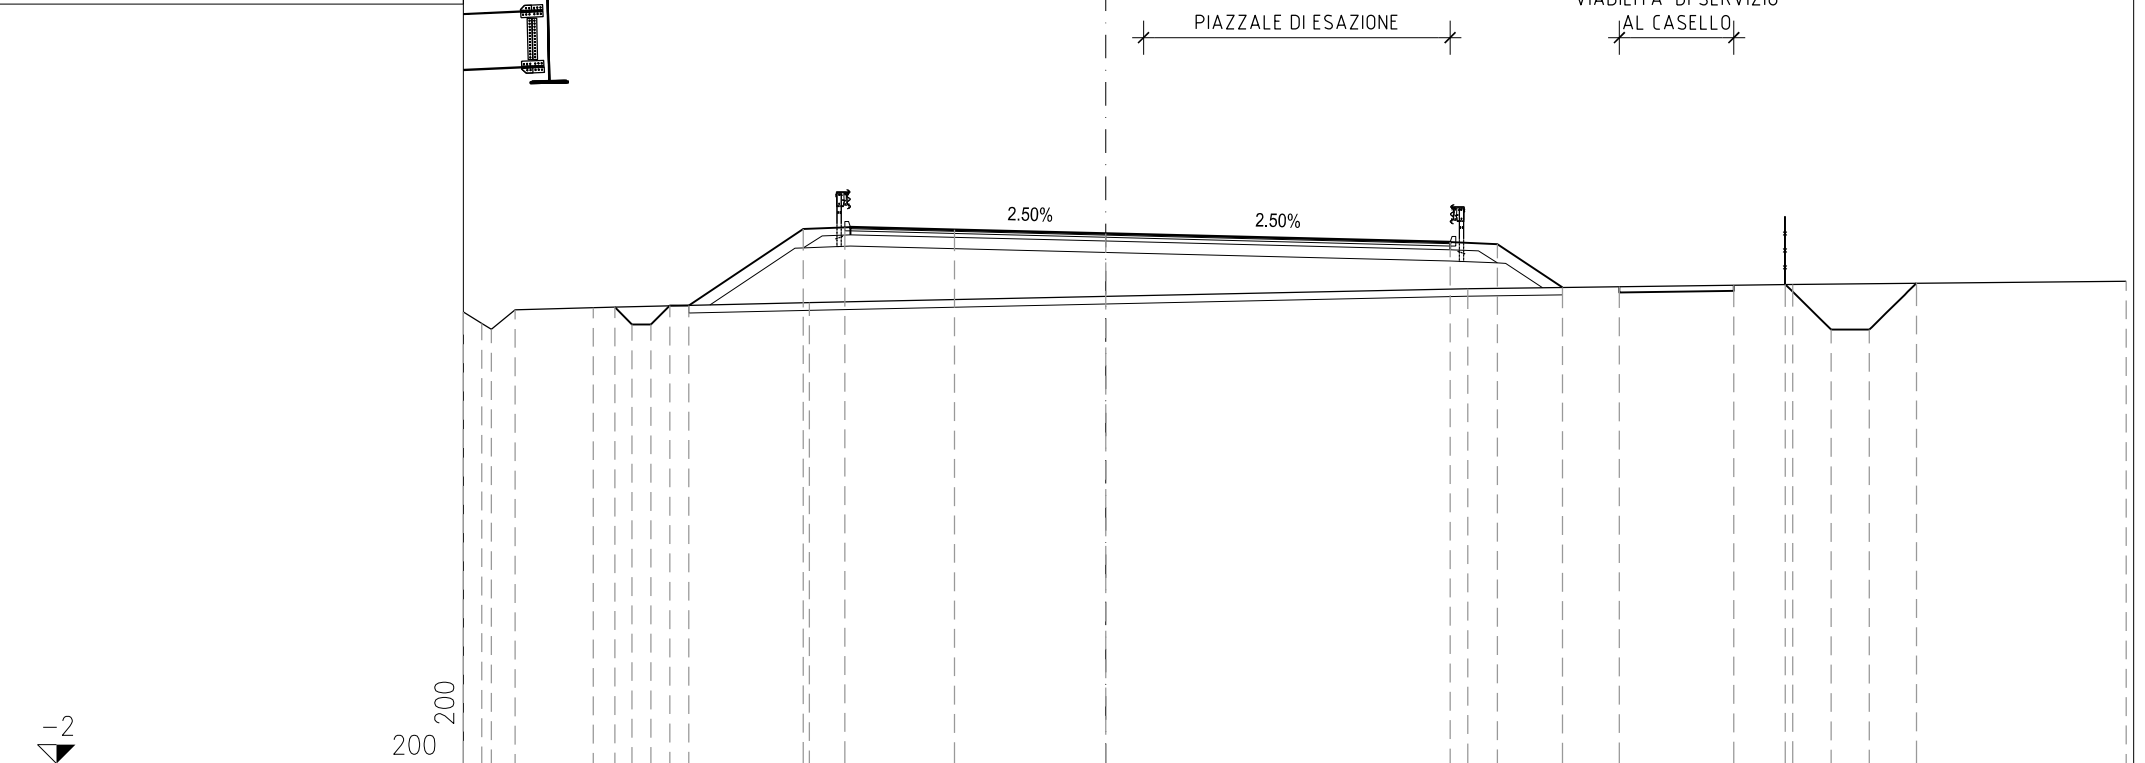

PROGRESSIVE TERRENO	17.00	16.51	16.26	15.63	13.56	-7.84	9.58	18.18	27.00										
PARZIALI TERRENO	0.49	0.25	0.63	2.07	5.72	17.42	8.60	8.82											
QUOTE TERRENO	9.95	9.65	9.50	10.01	10.06	10.20	10.57	10.68	10.77										
PROGRESSIVE PROGETTO		-12.99	-12.53	-12.03	-11.53	-11.03	-8.00	-6.90	-4.00	0.00	9.11	10.36	12.08	13.59	16.62	17.98	19.19	20.21	21.46
PARZIALI PROGETTO		0.46	0.50	0.50	3.03	1.10	2.90	4.00	9.11	1.25	1.72	3.03	1.21	1.02	1.25				
QUOTE PROGETTO		10.08	9.62	9.62	10.12	10.12	12.15	12.19	12.13	12.03	11.80	11.75	10.60	10.62	10.66	10.68	9.49	9.49	10.71

