



ANAS S.P.A.



AUTOSTRADA A4 - VARIANTE DI MESTRE

PASSANTE AUTOSTRADALE

(L.443/2001 D.Lgs. 20.08.2002 N°190)

PROGETTO ESECUTIVO
C.U.P D51B04000060001

IL RESPONSABILE
DEL PROCEDIMENTO

GENERAL CONTRACTOR

 **Passante di Mestre s.c.p.a.**

DIREZIONE LAVORI



PROGETTAZIONE ESECUTIVA



RESPONSABILE DEL PROGETTO:
DOTT. ING. LUCIO ZOLLET



PROGETTO STRADALE
CASELLO DI MARTELLAGO-SCORZE¹ E VIABILITA¹ DI COLLEGAMENTO
SEZIONI TRASVERSALI - DA SEZ. EU27 A SEZ. EU38

CODICE DOCUMENTO

ZLT.5E2.B3501B.PE.SV.002.00

CODIFICA WBS


B3501B

REV.	DATA	DESCRIZIONE	REDATTO	CONTROLLATO	APPROVATO	TAVOLA
00	07/12	EMISSIONE UFFICIALE	TARULLI	ZANCHETTIN	ZOLLET	B3501B.PE.SV.002
01						SCALA
02						-
03						CAD
04						NOME FILE ZLT.5E2.B3501B.PE.SV.002.00.dwg

PROFILO EST USCITA


SEZIONE EU27_B

PROGRESSIVA 553.38

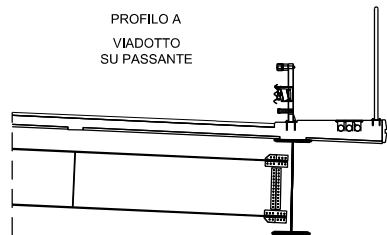

PIAZZALE DI ESAZIONE

VIABILITA' DI SERVIZIO AL CASELLO

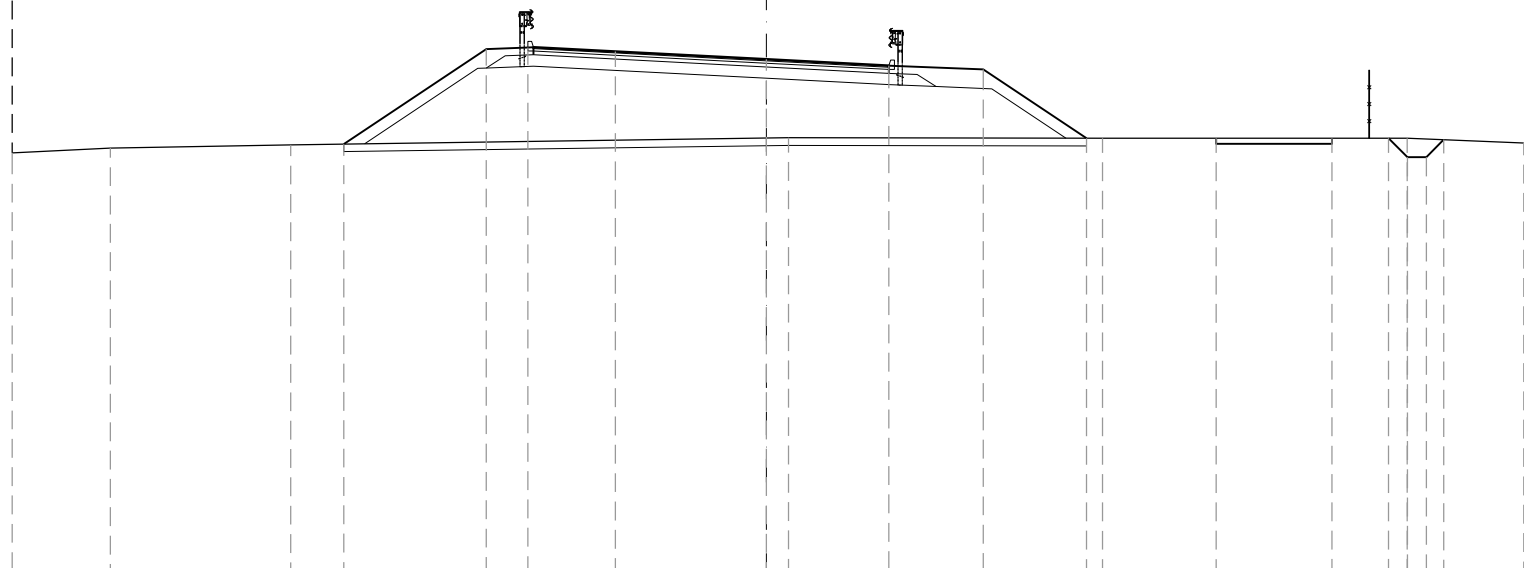

-1


200
200

PROGRESSIVE TERRENO	19.96	17.36	12.59		0.59		8.89		16.95	20.04						
PARZIALI TERRENO	2.60	4.77	13.18		8.30		8.06		3.09							
QUOTE TERRENO	10.13	10.26	10.35		10.53		10.52		10.52	10.39						
PROGRESSIVE PROGETTO			11.19	7.42	6.32	4.00	0.00	3.24	5.74	8.47	11.90	14.96	16.46	16.96	17.46	17.92
PARZIALI PROGETTO		3.77	1.10	2.32	4.00	3.24	2.50	2.73	3.06	0.50	0.50	0.46				
QUOTE PROGETTO			10.37	12.88	12.93	12.82	12.61	12.44	12.34	10.52	10.52	10.52	10.52	10.02	10.02	10.48

PROFILO EST USCITA


SEZIONE EU27_B_B

PROGRESSIVA 573.07

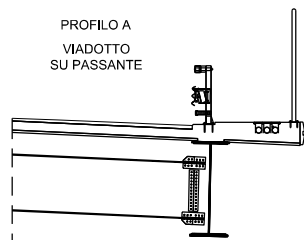

PIAZZALE DI ESAZIONE

VIABILITA' DI SERVIZIO AL CASELLO

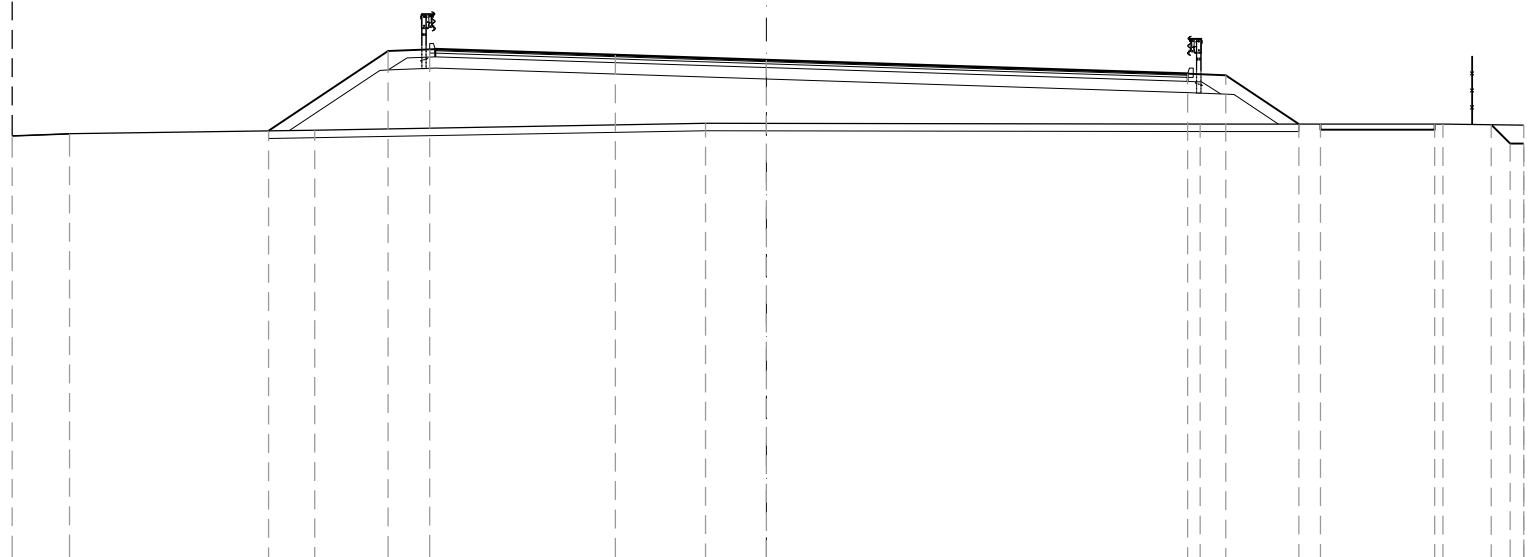

-1

200
200

PROGRESSIVE TERRENO	19.96	18.44		11.95			-1.61			11.47		17.90	20.04				
PARZIALI TERRENO	1.52	6.49		10.34			13.08			6.43		2.14					
QUOTE TERRENO	10.16	10.22		10.31			10.50			10.48		10.47	10.45				
PROGRESSIVE PROGETTO			-13.17	-10.01	-8.91		-4.00	0.00		11.14	12.15	14.08	14.66	17.68	19.18	19.68	20.04
PARZIALI PROGETTO			3.16	1.10	4.91		4.00		11.14	1.01	1.93	3.02		0.50	0.36		
QUOTE PROGETTO			10.29	12.40	12.45		12.30	12.17		11.80	11.76	10.47	10.47	10.47	10.46	9.96	9.96

PROFILO EST USCITA

SEZIONE EU28

PROGRESSIVA 575.00


PROFILO A
VIADOTTO
SU PASSANTE

PIAZZALE DI ESAZIONE

VIABILITA' DI SERVIZIO
AL CASELLO



200
200

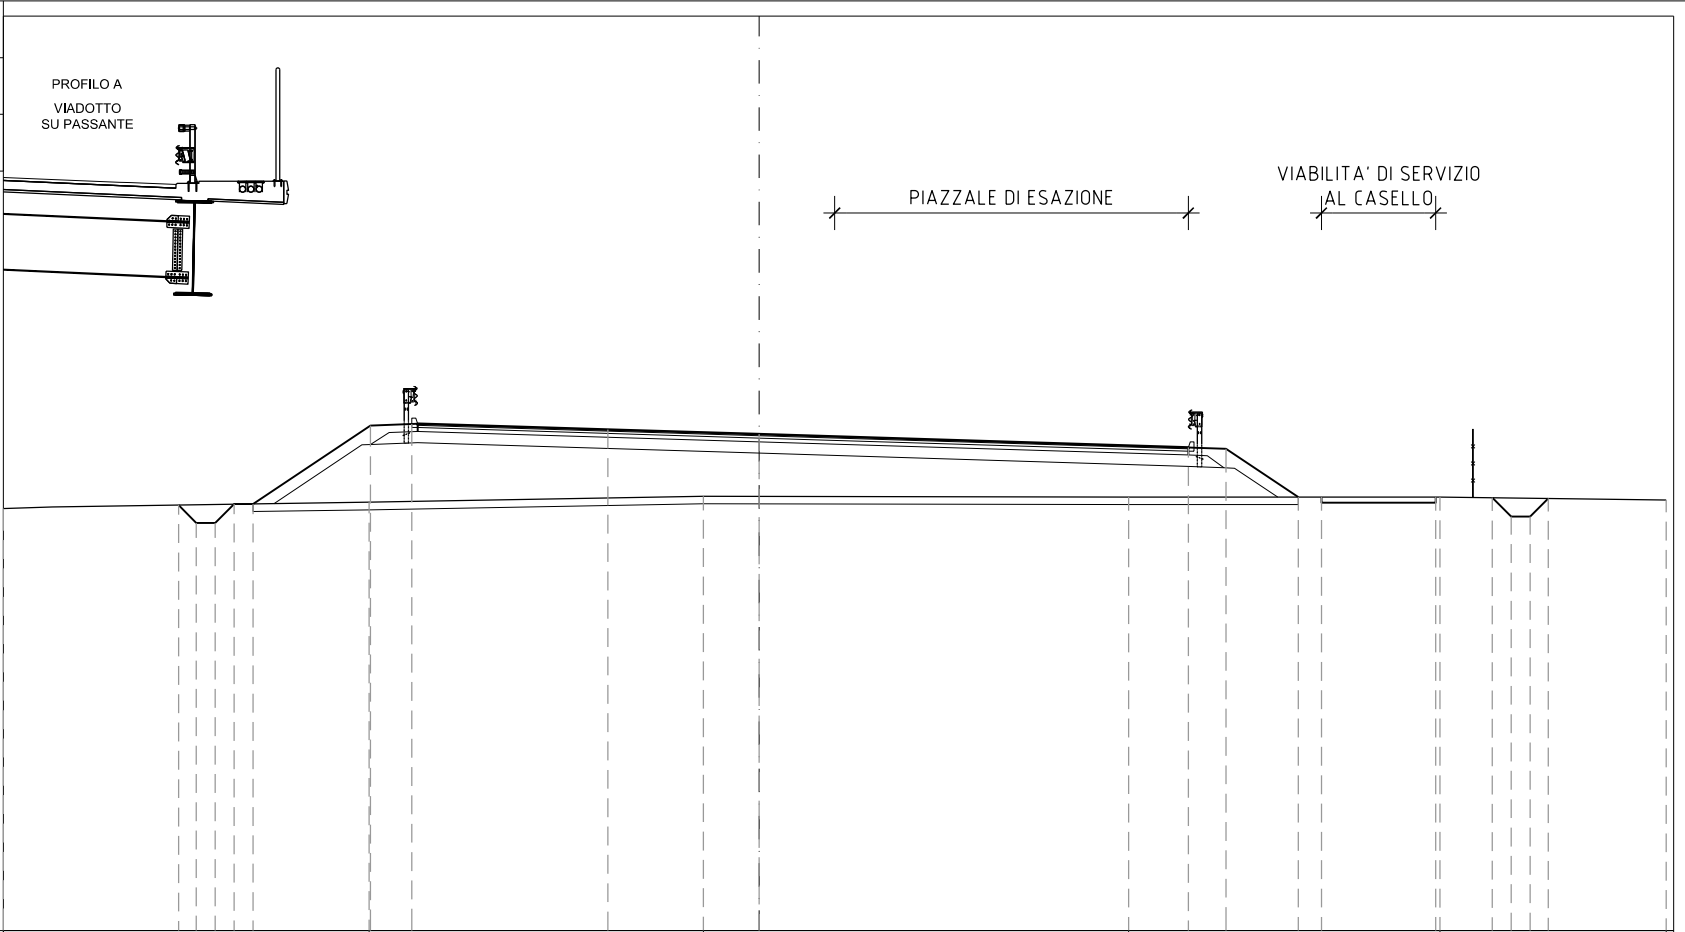


PROGRESSIVE TERRENO	-20.00			-10.32				-1.47					9.78				18.02			24.00				
PARZIALI TERRENO		9.68			8.85				11.25			8.24					5.98							
QUOTE TERRENO	10.17			10.34				10.49				10.48					10.47			10.40				
PROGRESSIVE PROGETTO		15.36	14.89	14.39	13.89	13.39		10.29	9.19		4.00		0.00		11.36	12.36	14.26	14.88		17.90	19.40	19.90	20.40	20.88
PARZIALI PROGETTO		0.47	0.50	0.50	0.50	0.50	3.10	1.10		5.19			4.00		11.36	1.00	1.90		3.02		0.50	0.50	0.48	
QUOTE PROGETTO		10.26	9.79	9.79	10.29	10.29	12.36	12.41		12.26		12.13			11.79	11.75	10.47	10.47		10.47	10.46	9.96	9.96	10.44

PROFILO EST USCITA

SEZIONE EU29

PROGRESSIVA 600.00

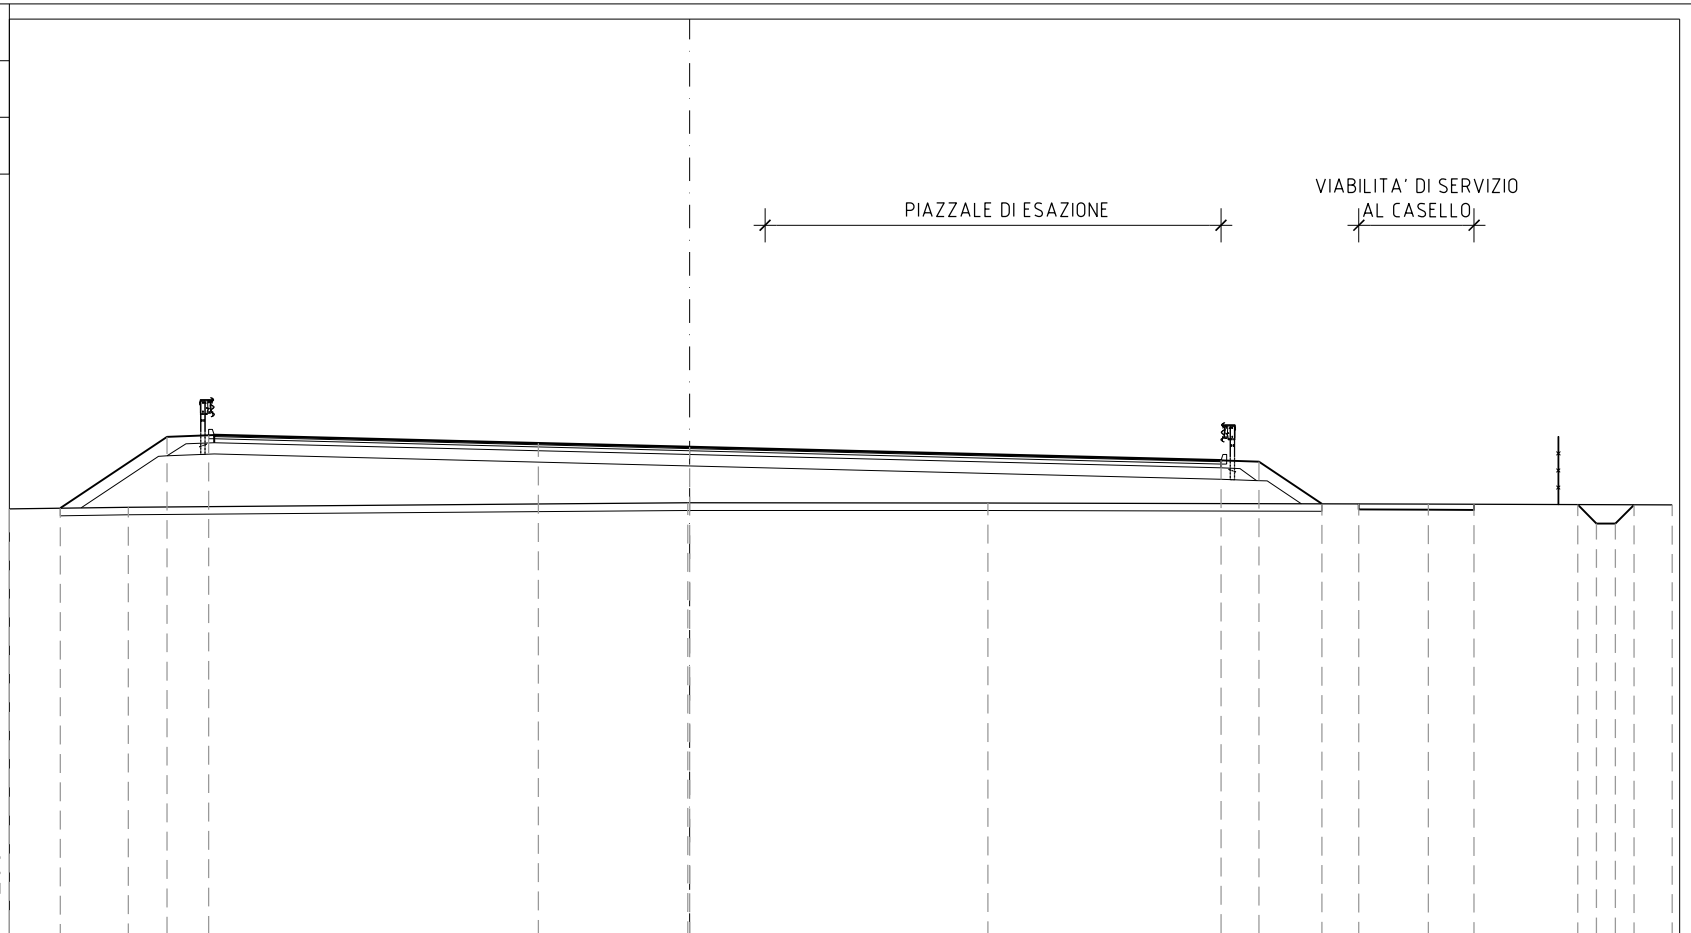

200
200

PROGRESSIVE TERRENO	-18.00	-14.85		-0.05		7.90		19.55	26.00					
PARZIALI TERRENO	3.15	14.80		7.95	11.65	6.45								
QUOTE TERRENO	10.24	10.28		10.40	10.40	10.37	10.34							
PROGRESSIVE PROGETTO	-16.65	-13.83	-12.73	-4.00	0.00	14.06	15.06	16.73	17.71	20.76	23.50	24.00	24.50	24.99
PARZIALI PROGETTO	2.82	1.10	8.73	4.00	14.06	1.00	1.67	3.05	0.50	0.50	0.49			
QUOTE PROGETTO	10.26	12.14	12.19	11.98	11.88	11.53	11.49	10.38	10.37	10.36	10.35	9.85	9.85	10.35

PROFILO EST USCITA

SEZIONE EU29_B


PROGRESSIVA 607.83

200
200

-1

PIAZZALE DI ESAZIONE

VIABILITA' DI SERVIZIO
AL CASELLO

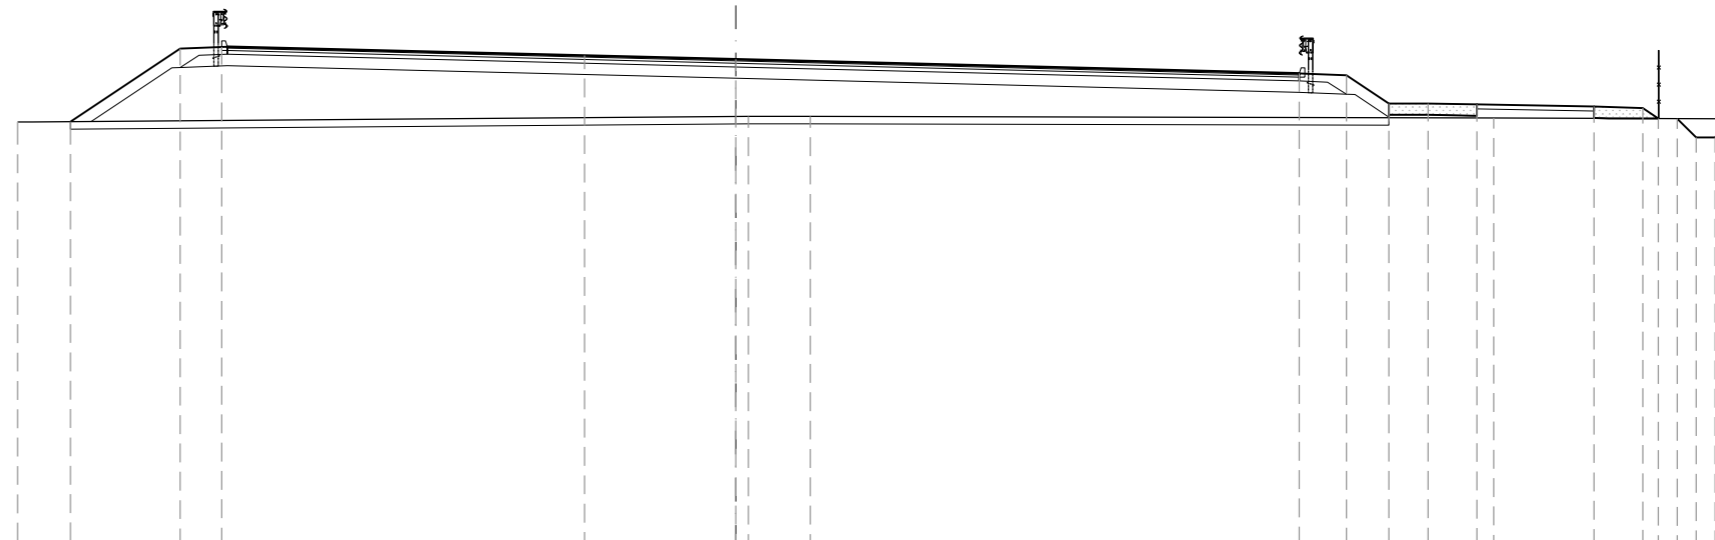


PROGRESSIVE TERRENO	-19.00				0.33	1.97				20.06		26.00									
PARZIALI TERRENO		19.33				1.64	18.09				5.94										
QUOTE TERRENO	10.21				10.36	10.35				10.31		10.29									
PROGRESSIVE PROGETTO		-17.60	-14.70	-13.60	-4.00	0.00				14.91	16.16	17.28	18.32	19.61	22.71	24.00	24.41	24.91	25.41	25.91	26.00
PARZIALI PROGETTO		2.90	1.10		9.60		4.00	14.91			1.25	1.12	1.04	1.29	3.10	1.29	0.41	0.50	0.50	0.09	
QUOTE PROGETTO		10.22	12.15	12.19	11.96	11.86				11.49	11.44	10.69	10.69	10.67	10.61	10.57	10.29	10.29	9.79	9.79	9.88

PROFILO EST USCITA

SEZIONE EU30

PROGRESSIVA 625.00

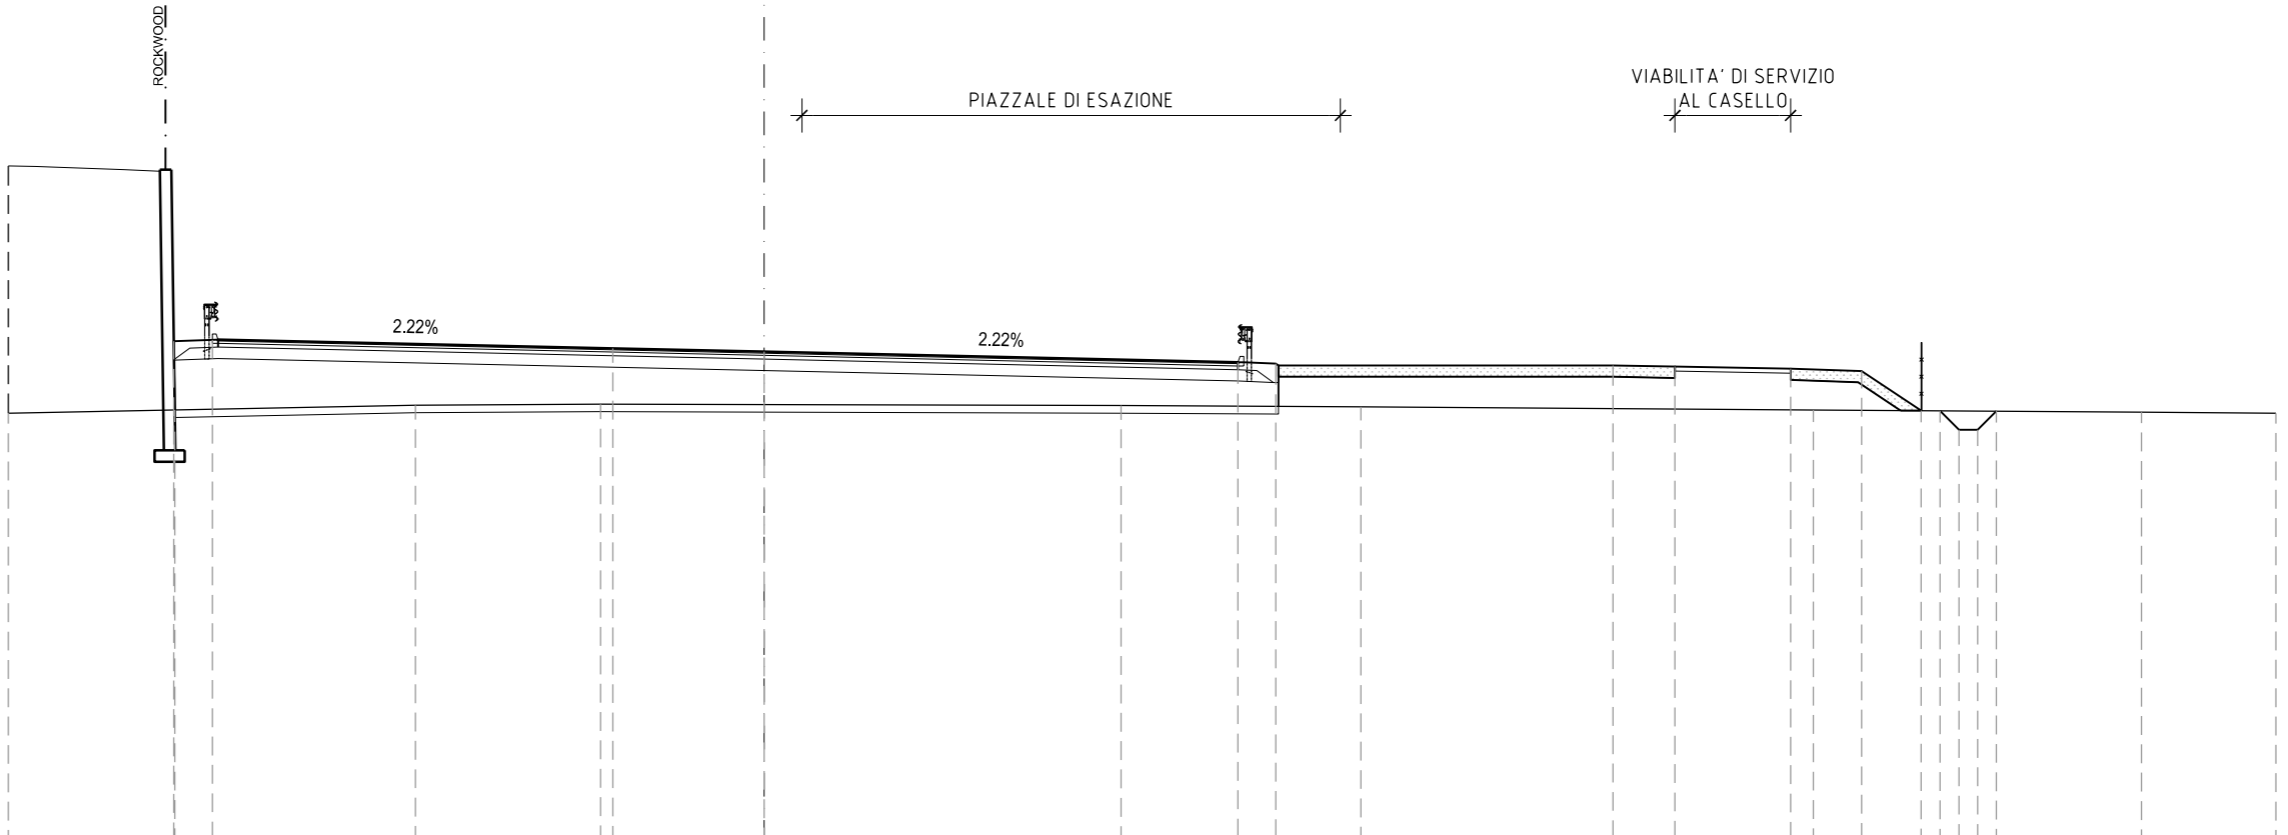

-1


200
200

PROGRESSIVE TERRENO	-20.00	-9.23	-4.33		9.44	15.79		27.76		36.45	40.00
PARZIALI TERRENO	10.77	4.90	13.77		6.35	11.97		8.69		3.55	
QUOTE TERRENO	10.30	10.52	10.54		10.51	10.47		10.39		10.34	10.31
PROGRESSIVE PROGETTO		-15.62 -15.59	-4.00	0.00		12.54 13.54		22.46 24.10	27.16	29.04	30.61 31.11 31.61 32.11 32.60
PARZIALI PROGETTO	0.03 0.99	10.60	4.00	12.54	1.00	8.92	1.64 3.06	1.88 1.57	0.50 0.50 0.49		
QUOTE PROGETTO	12.21 10.39	12.25	12.02	11.93	11.66 11.62	11.57 11.54	11.48 11.42	10.37 10.37 9.87 10.36			

PROFILO EST USCITA

SEZIONE EU32

PROGRESSIVA 650.00

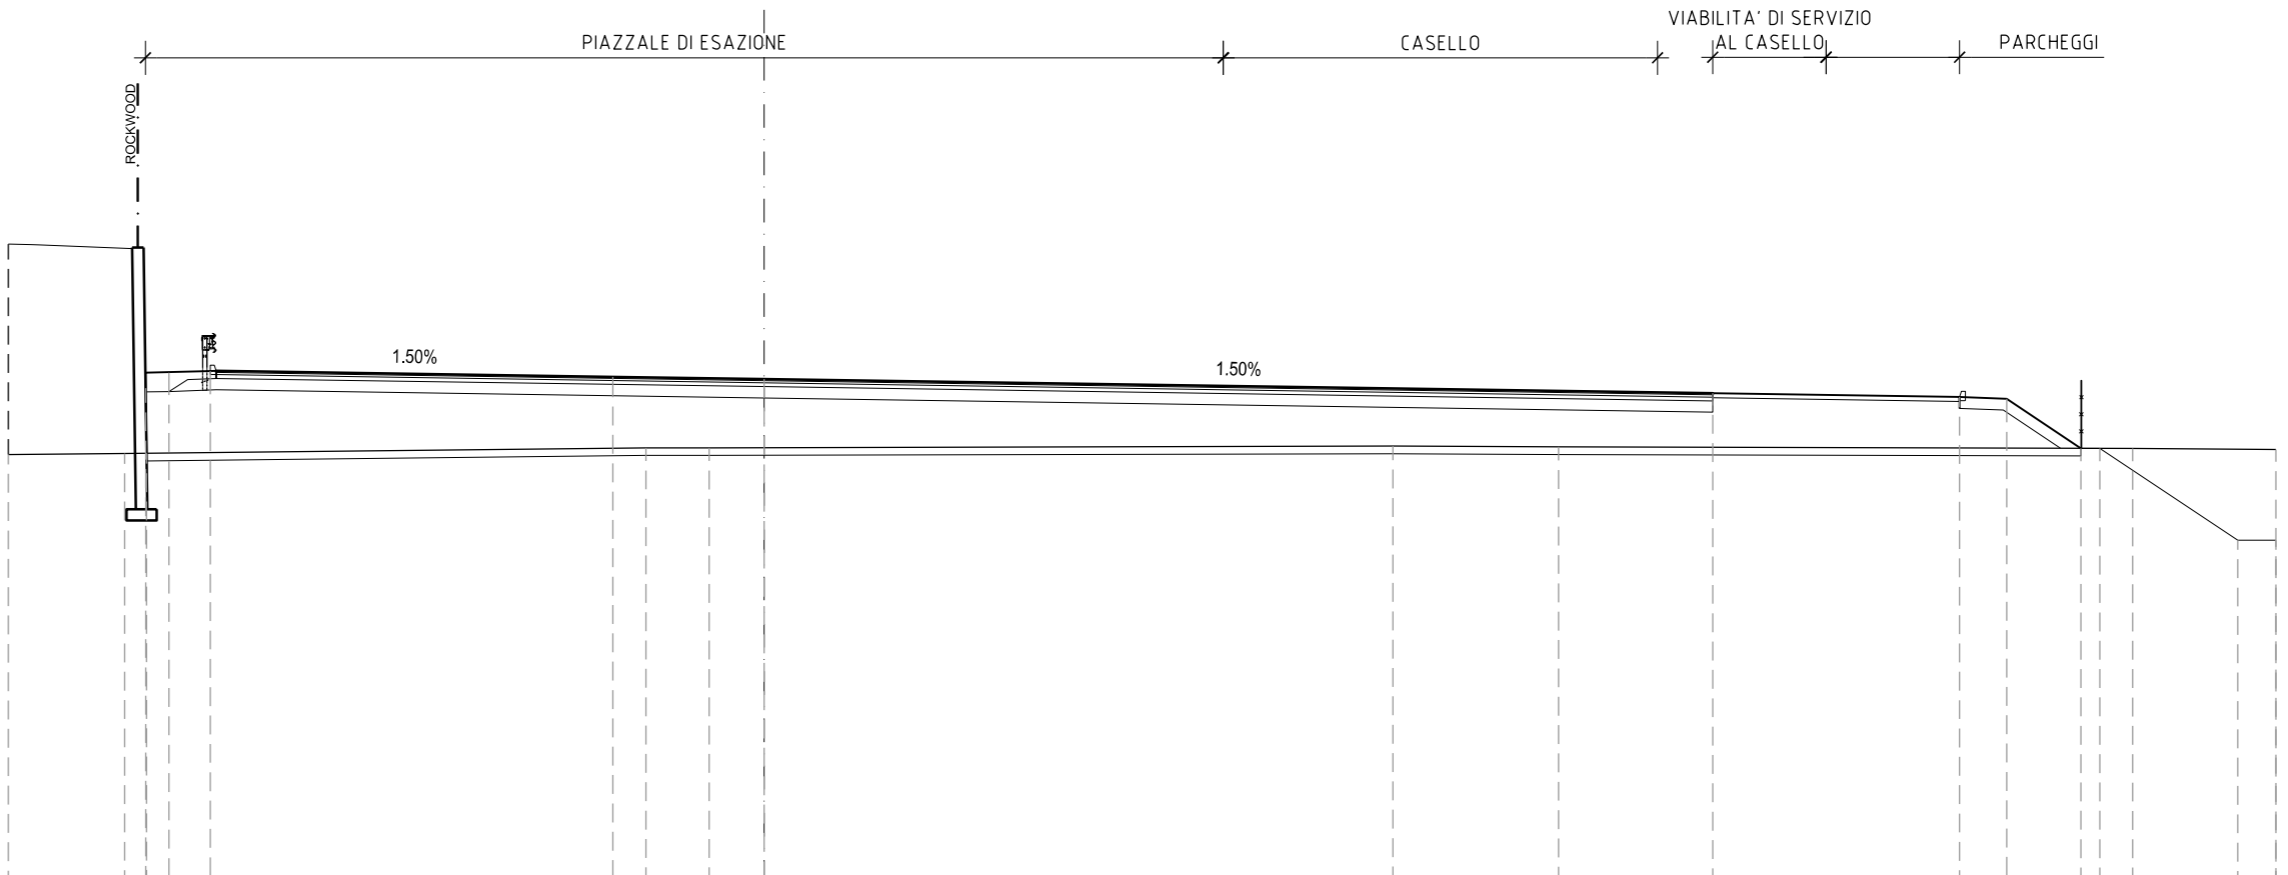

-1


200

PROGRESSIVE TERRENO	-20.00	-16.92		-3.12	-1.45		16.64	21.02		36.21	40.00					
PARZIALI TERRENO		3.08		13.80		1.67		18.09		4.38	15.19	3.79				
QUOTE TERRENO	10.27	10.30		10.45	10.44		10.49	10.47		10.43	10.41					
PROGRESSIVE PROGETTO		-16.36	-16.34	-15.75	-14.65		-4.00	0.00		25.10	31.63	32.88	34.84	35.34	36.99	40.00
PARZIALI PROGETTO		0.02	0.59	1.10		10.65		4.00		25.10	6.53	1.25	1.96	3.65	1.01	
QUOTE PROGETTO		12.02	10.30	12.43	12.48		12.33	12.27		11.89	11.79	11.74	10.43	10.43	8.00	8.00

PROFILO EST USCITA

SEZIONE EU33

PROGRESSIVA 657.18

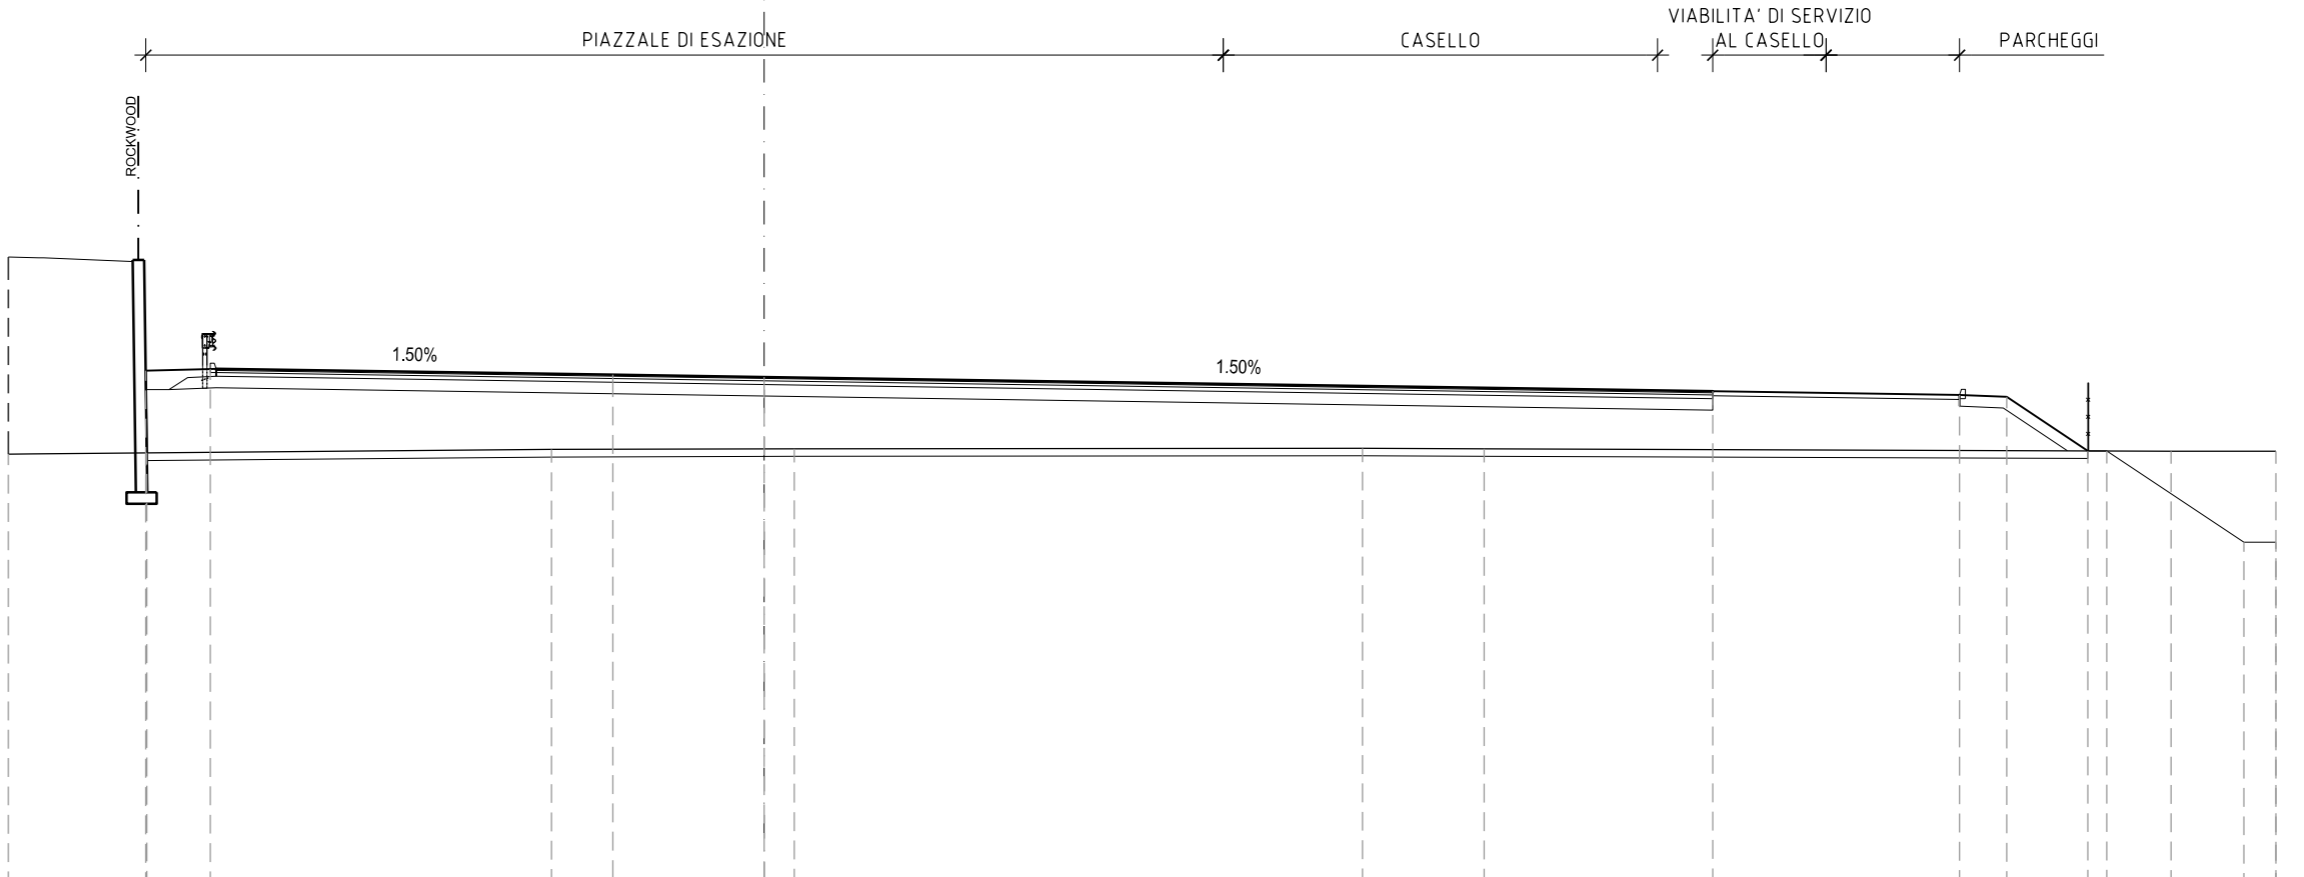

-1

200

PROGRESSIVE TERRENO	-20.00	-5.62	0.80	15.84	19.05	37.23	40.00					
PARZIALI TERRENO	14.38	6.42	15.04	3.21	18.18	2.77						
QUOTE TERRENO	10.33	10.46	10.47	10.49	10.47	10.41	10.41					
PROGRESSIVE PROGETTO		-16.36	-14.65	-4.00	0.00	25.10	31.63	32.88	35.02	35.52	39.15	40.00
PARZIALI PROGETTO	0.03	1.68	10.65	4.00	25.10	6.53	1.25	2.14	3.63	0.85		
QUOTE PROGETTO	12.54	10.37	12.59	12.43	12.37	12.00	11.90	11.85	10.42	10.42	8.00	8.00


PROFILO EST USCITA

SEZIONE EU35

PROGRESSIVA 700.00

-2


200
200

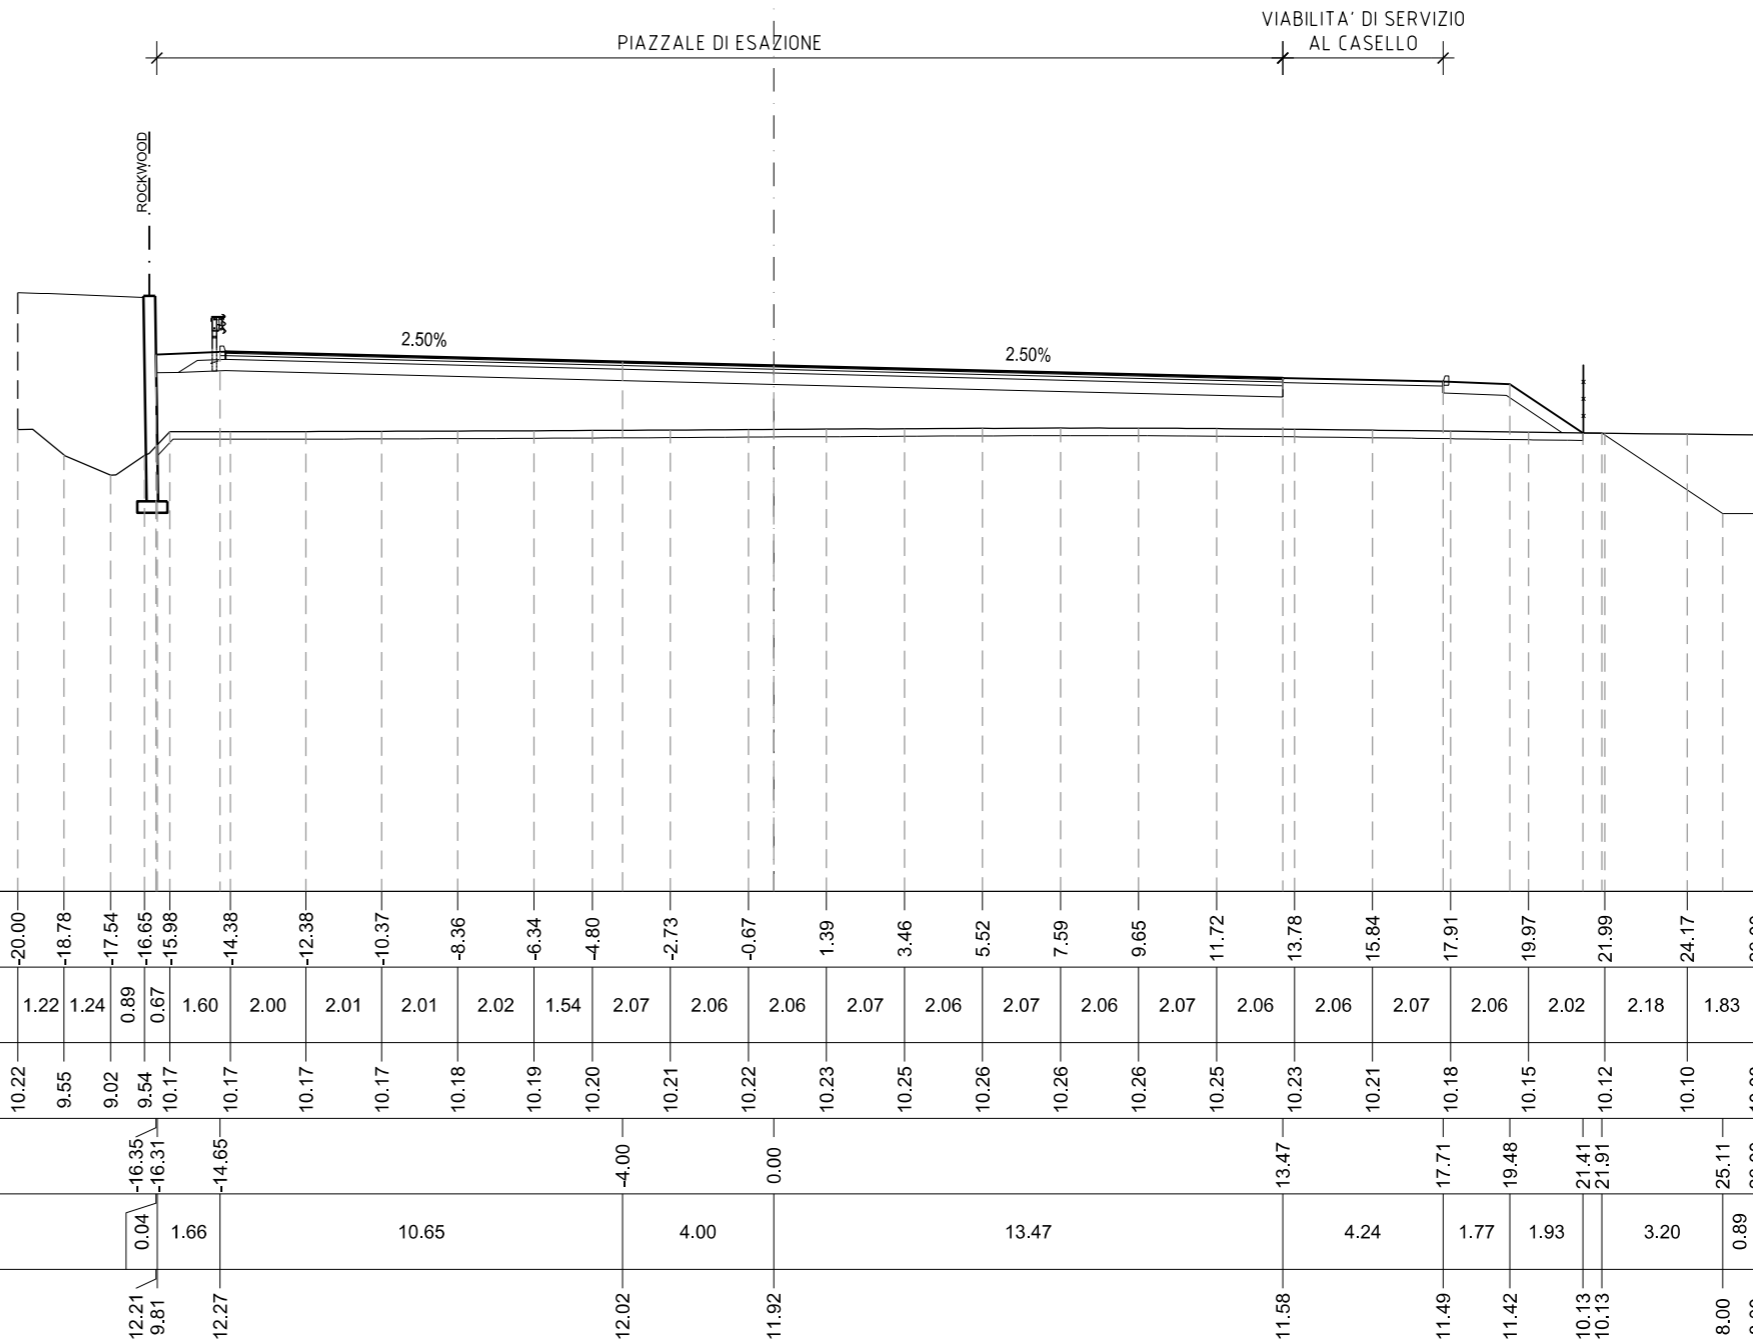

PROFILO EST USCITA

SEZIONE EU35_B

PROGRESSIVA 714.93

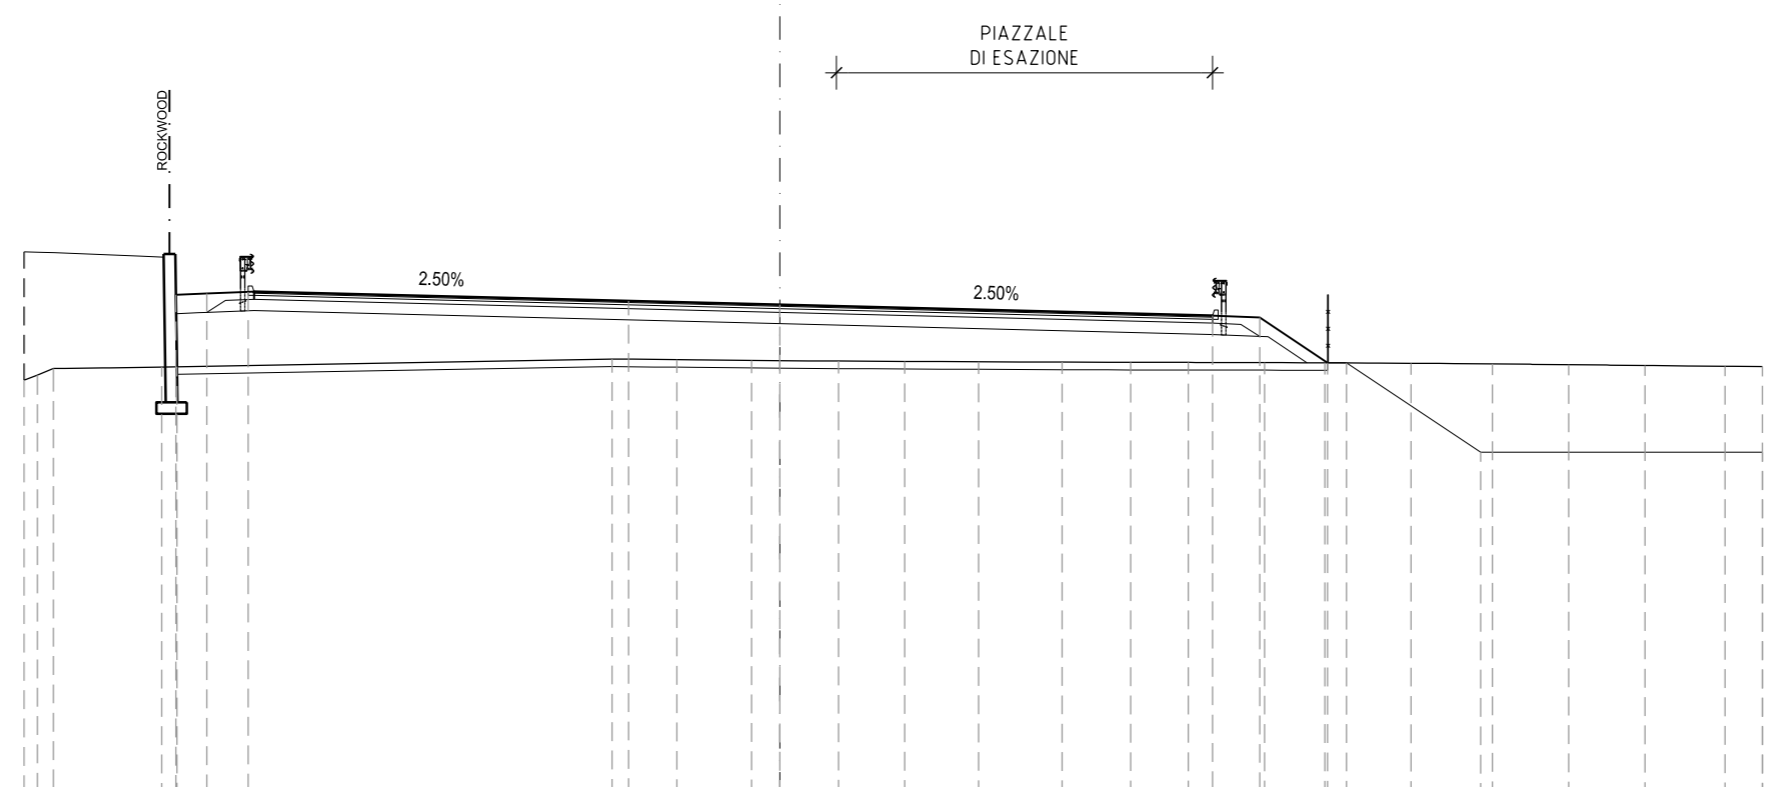

PROGRESSIVE TERRENO		20.00	19.65	19.22	16.36		4.44	2.72	0.75	1.55	3.31	5.26	7.47	9.28	10.81	12.82	14.42	16.70	18.85	20.87	22.89	25.01	26.00
PARZIALI TERRENO		0.35	0.43	2.86		11.92	1.72	1.97	2.30	1.76	1.95	2.21	1.81	1.53	2.01	1.60	2.28	2.15	2.02	2.02	2.12	0.99	
QUOTE TERRENO		9.91	10.04	10.22	10.26		10.47	10.45	10.43	10.41	10.40	10.40	10.39	10.38	10.38	10.37	10.37	10.36	10.34	10.32	10.30	10.28	10.27
PROGRESSIVE PROGETTO					15.98		4.00		0.00						11.45	12.70	14.50	15.00	18.54			26.00	
PARZIALI PROGETTO					0.03		4.00		10.06						11.45	1.25	1.80	3.54		7.46			
QUOTE PROGETTO					12.17		12.00		11.90						11.62	11.57	10.37	10.37	8.00			8.00	


PROFILO EST USCITA

SEZIONE EU37

PROGRESSIVA 750.00

PROFILO A

PIAZZALE
DI ESAZIONE

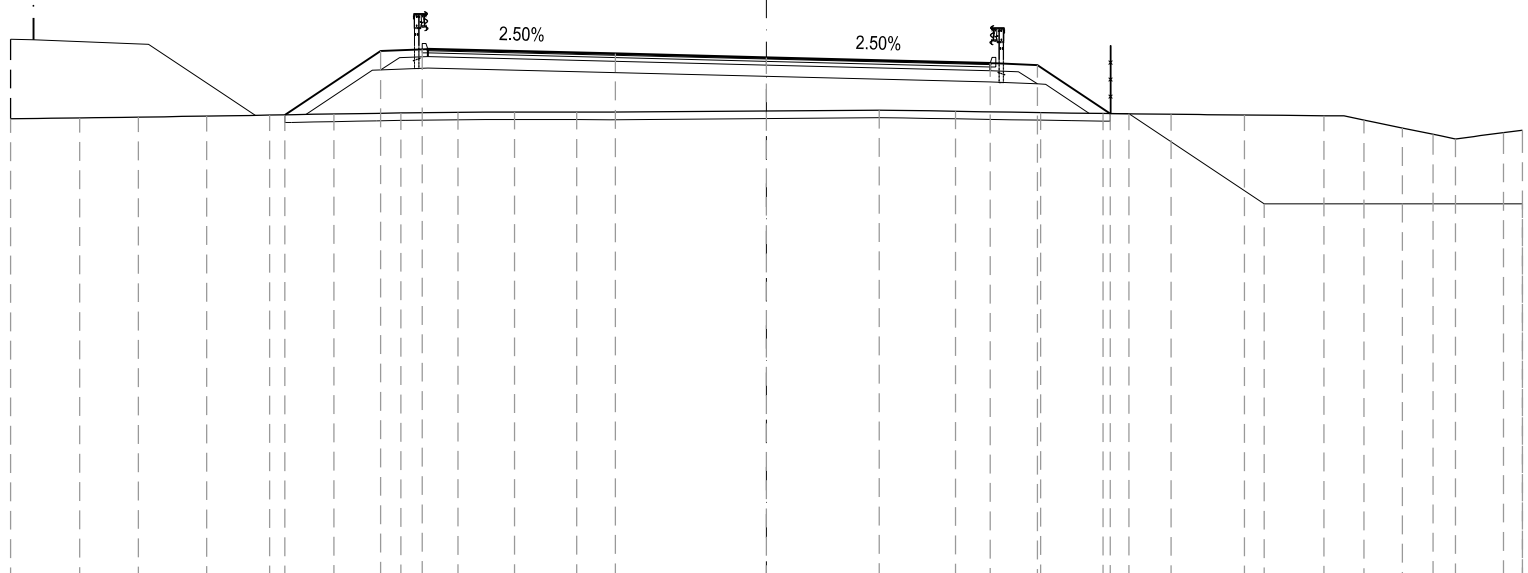

200
200

PROGRESSIVE TERRENO	-20.00	-18.17	-16.62	-14.81	-13.15	-11.45	-9.67	-8.17	-6.67	-5.02		2.98	5.00	7.25	8.91	10.70	12.65	14.75	15.81	16.83	17.64	18.23	19.50	20.00
PARZIALI TERRENO		1.83	1.55	1.81	1.66	1.70	1.78	1.50	1.50	1.65	8.00	2.02	2.25	1.66	1.79	1.95	2.10	1.06	1.02	0.81	0.59	1.27	0.50	
QUOTE TERRENO	10.25	10.27	10.29	10.32	10.35	10.37	10.40	10.42	10.43	10.43		10.47	10.45	10.41	10.39	10.37	10.35	10.33	10.21	10.00	9.84	9.72	9.88	9.94
PROGRESSIVE PROGETTO					-12.74		-10.21	-9.11		-4.00	0.00		5.92	7.17	9.09	9.59	13.17						20.00	
PARZIALI PROGETTO						2.53	1.10		5.11	4.00		5.92	1.25	1.92		3.58			6.83					
QUOTE PROGETTO					10.35		12.04	12.09		11.97	11.87		11.72	11.67	10.38	10.38	8.00						8.00	

PROFILO EST USCITA

SEZIONE EU38

PROGRESSIVA 775.00


PROFILO A

PIAZZALE
DI ESAZIONE

5.02%

-1

200
200

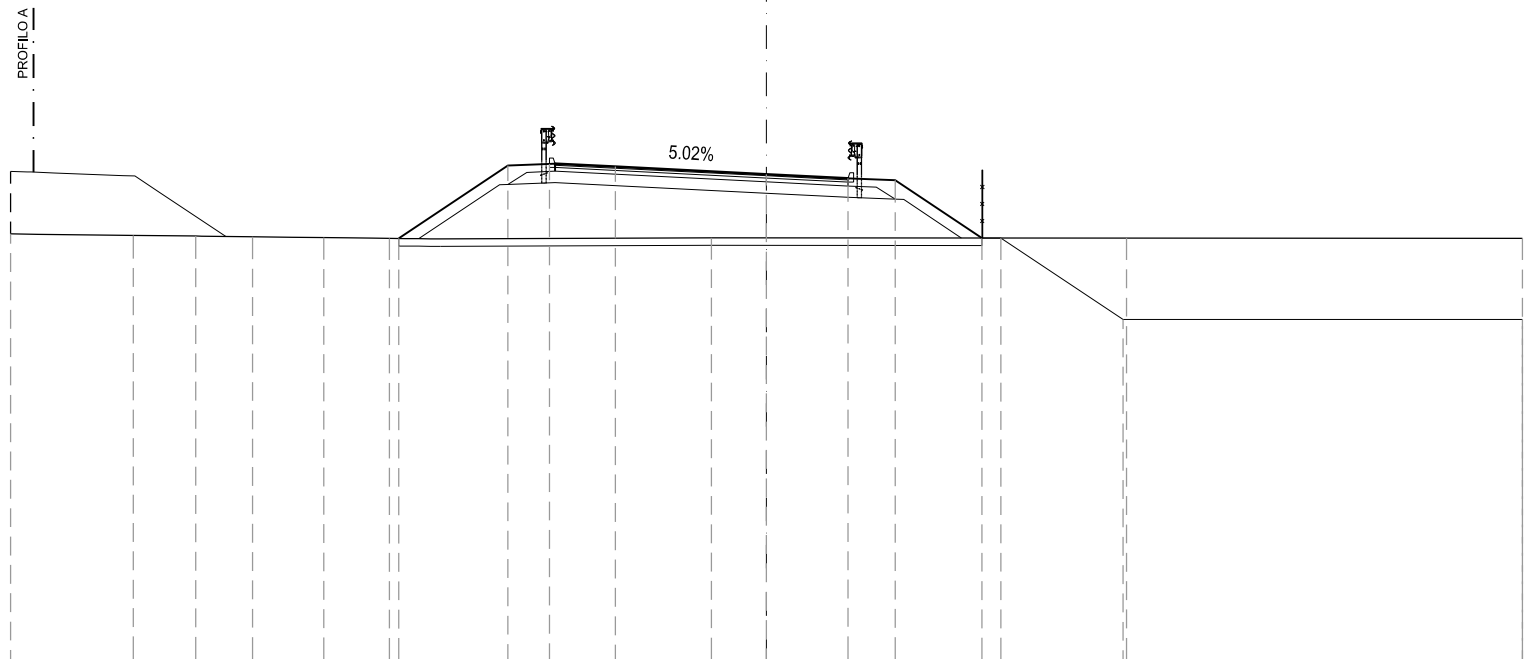

PROGRESSIVE TERRENO	-20.00	-16.76	-15.10	-13.60	-11.71	-9.98		-1.46		9.53		20.00									
PARZIALI TERRENO		3.24	1.66	1.50	1.89	1.73		8.52		10.99		10.47									
QUOTE TERRENO	10.26	10.23	10.21	10.19	10.17	10.15		10.16		10.15		10.15									
PROGRESSIVE PROGETTO						-9.73		-6.84		-5.74		-4.00		0.00	2.16	3.41	5.70	6.20	9.43	20.00	
PARZIALI PROGETTO							2.89	1.10	1.74		4.00		2.16	1.25	2.29		3.23			10.57	
QUOTE PROGETTO						10.15		12.07	12.12	12.04			11.84	11.73	11.68	10.16	10.16		8.00		8.00