


QUADRO D'UNIONE

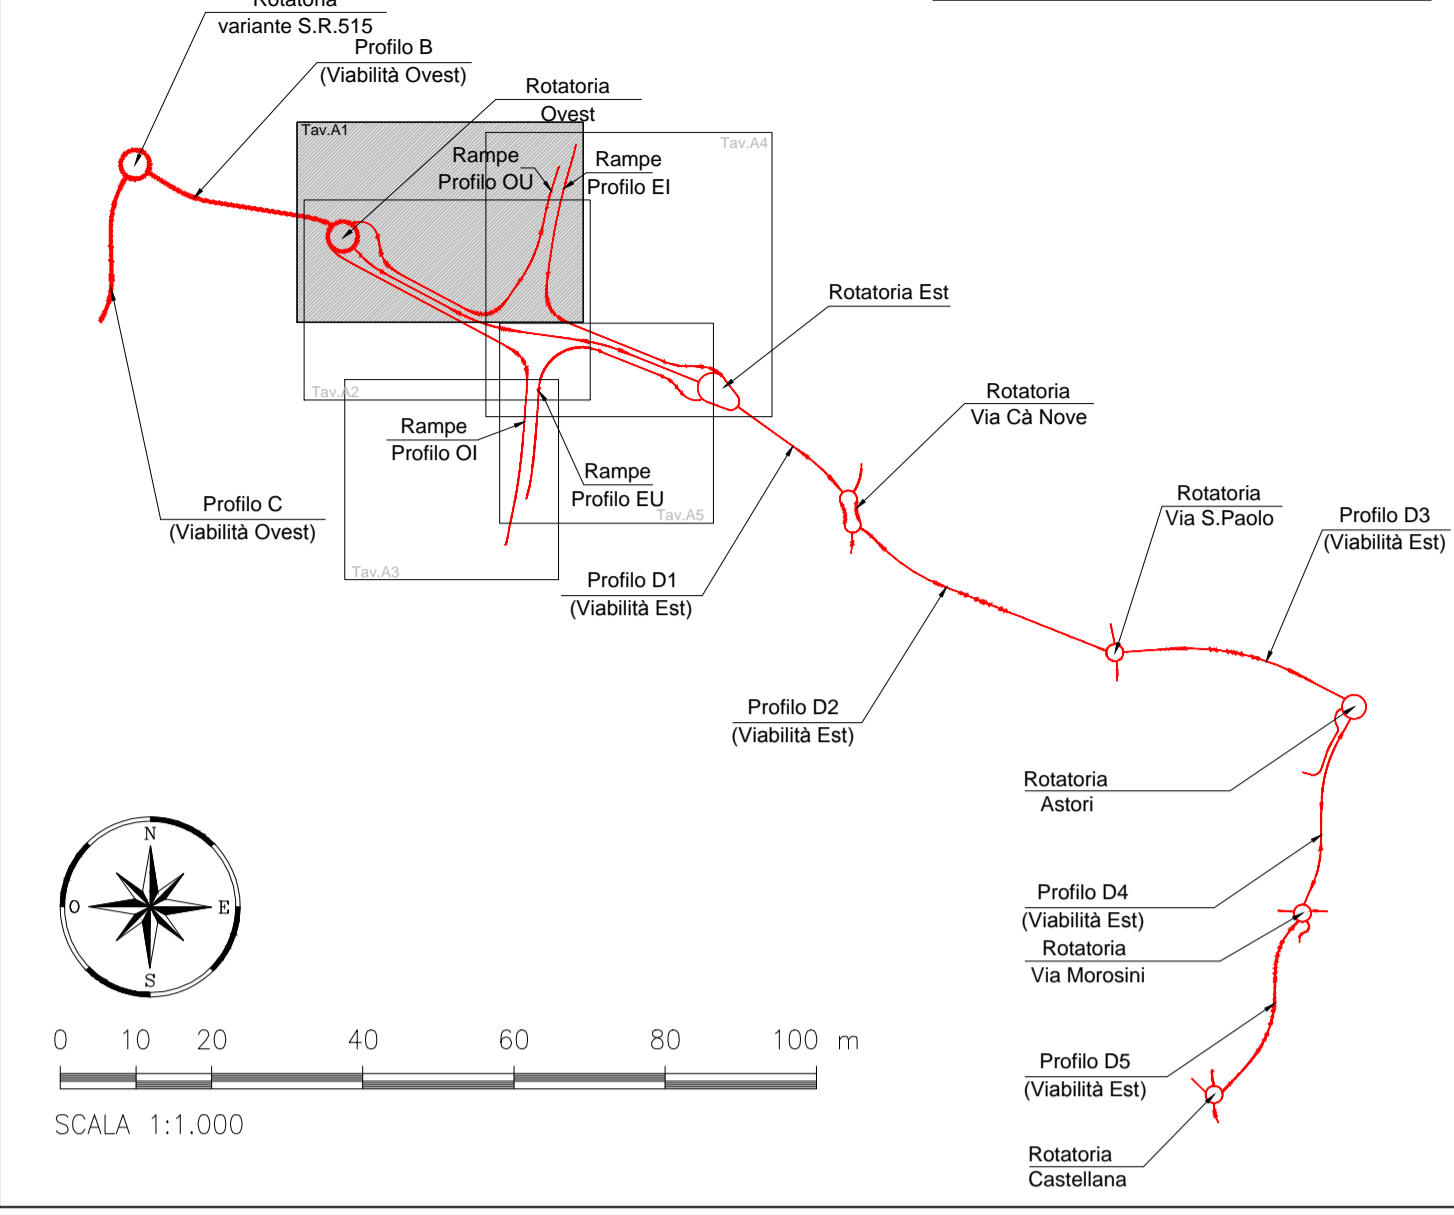

LEGENDA

- PROGETTO STRADALE
- RETINO ASFALTO
- RETINO OPERE
- RETINO STRADE VICINALI (non asfaltate)
- BARRIERA H2 BORDO LATERALE
- BARRIERA H3 BORDO PONTE
- PARAPETTO
- CORDONATA
- ATTENUATORI D'URTO FRONTALI CLASSE P3
- LOCALITA'
- DIREZIONI
- CONFINI COMUNALI
- LIMITI INTERVENTO
- CTR
- RILIEVO

ANAS S.P.A.

AUTOSTRADA A4 - VARIANTE DI MESTRE
PASSANTE AUTOSTRADALE
 (L.443/2001 D.Lgs. 20.08.2002 N°190)

PROGETTO ESECUTIVO
 C.U.P. D5180400060001

GENERAL CONTRACTOR
Passante di Mestre s.c.p.a.

DIREZIONE LAVORI
ERGOTECNA

PROGETTAZIONE ESECUTIVA
ZOLLET **SIST** **SINT** **ZOLLET LUCIO**

PROGETTO STRADALE
 CASELLO DI MARTELAGO-SCORZE' E VIABILITA' DI COLLEGAMENTO
 ASSE PRINCIPALE B35.00 - PLANIMETRIA BARRIERE DI SICUREZZA PROFILO OU

CODICE DOCUMENTO **ZLT.5E2.B3504.PE.PB.005.00**

CODIFICA WBS **B3504**

REV.	DATA	DESCRIZIONE	REDATTO	CONTROLLATO	APPROVATO	AVV. N°
D0	07/12	EMISSIONE UFFICIALE	ZANATTA	ZANGHETTIN	ZOLLET	B3504.PE.PB.005
D1						SCALA 1:11000
D2						GAD
D3						ACAD2004
D4						WORK FILE ZLT.5E2.B3504.PE.PB.005.00.DWG