



PARTICOLARE POSA PORTALE BANDIERA
Arginello da 2.50m

scala 1:100

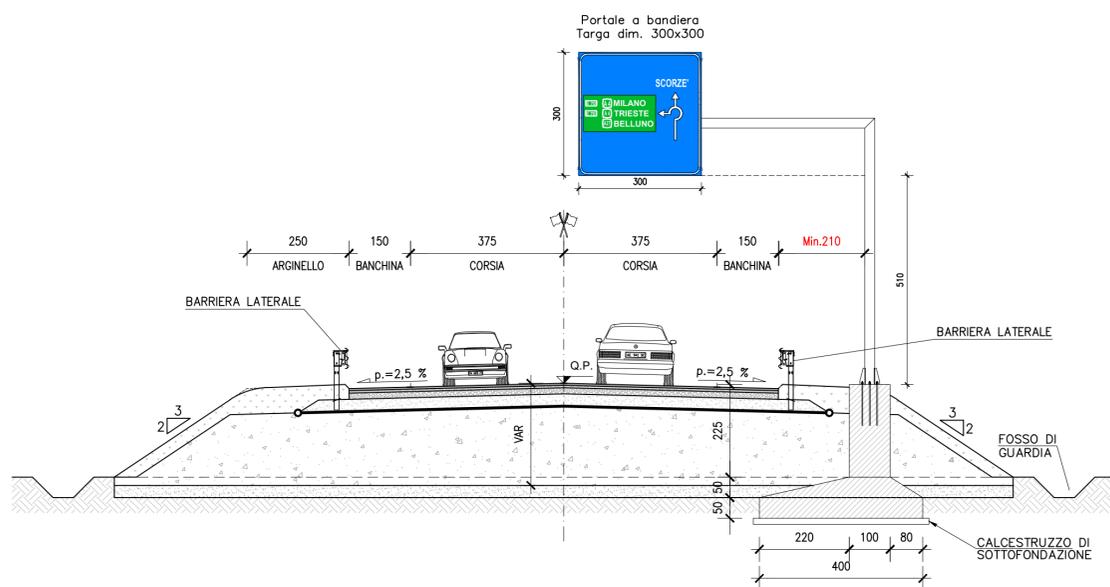


SEZIONE PORTALE BANDIERA

scala 1:100

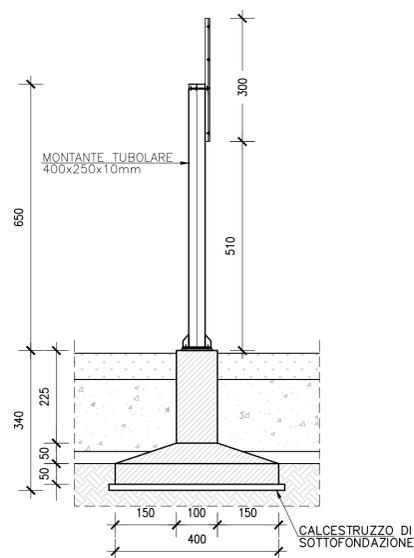


PARTICOLARE POSA PORTALE BANDIERA
Arginello da 1.25m

scala 1:100

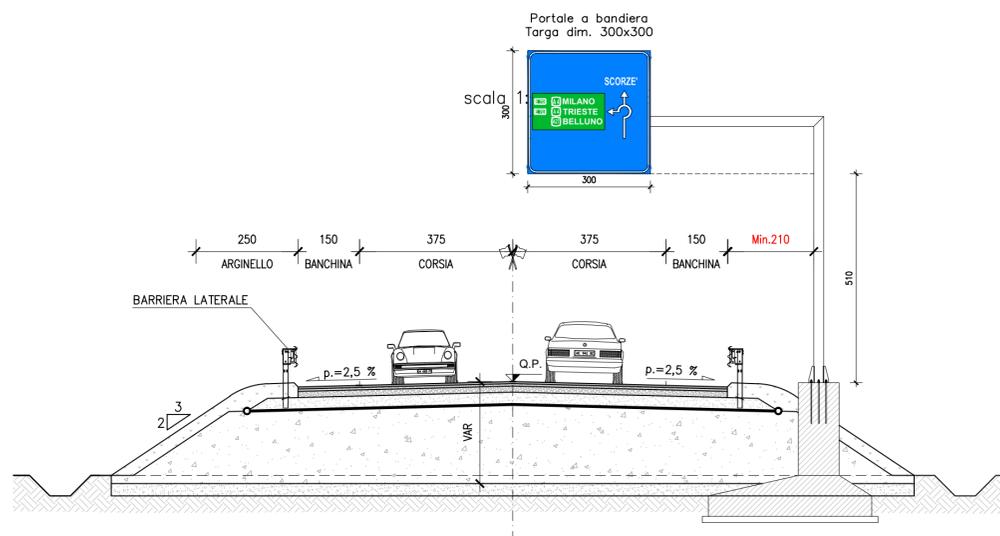

PARTICOLARE POSA PORTALE A CAVALETTI
Arginello da 1.25m

scala 1:100

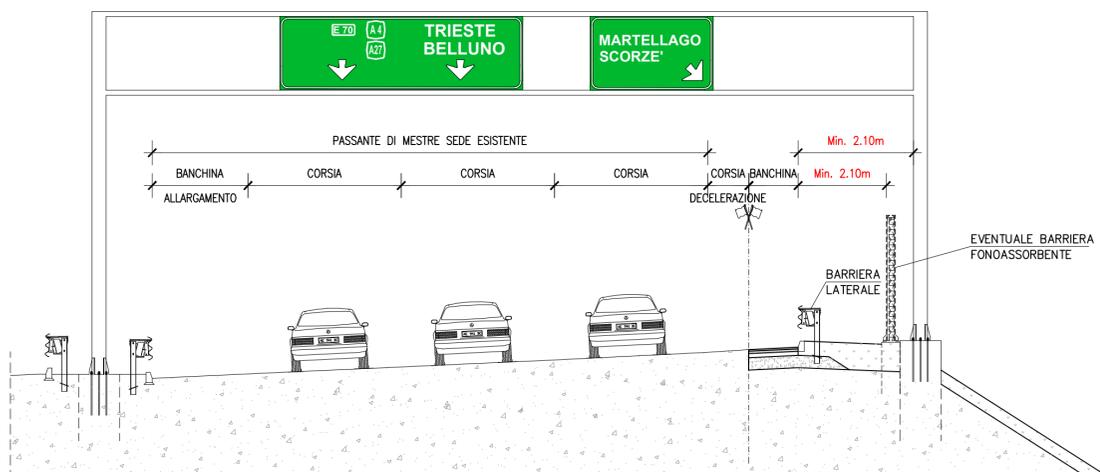

ANAS S.P.A.



AUTOSTRADA A4 - VARIANTE DI MESTRE

**PASSANTE
AUTOSTRADALE**

(L.443/2001 D.Lgs. 20.08.2002 N°190)

PROGETTO ESECUTIVO
C.U.P. D51B04000060001

IL RESPONSABILE
DEL PROCEDIMENTO

GENERAL CONTRACTOR

Passante di Mestre s.c.p.a.

DIREZIONE LAVORI



PROGETTAZIONE ESECUTIVA



PROGETTO STRADALE
CASELLO DI MARTELLAGO-SCORZE' E VIABILITA' DI COLLEGAMENTO
SEZIONI TIPO SEGNALETICA

CODICE DOCUMENTO ZLT.5E2.B3505.PE.ST.001.00

CODIFICA WBS B3505

REV.	DATA	DESCRIZIONE	REDATTO	CONTROLLATO	APPROVATO	TAVOLA
00	07/12	EMMISSIONE UFFICIALE	DBTI	ZANCHETTIN	ZOLLET	B3505.PE.ST.001
01						SCALA 1:100
02						EAD ACAD2004
03						NDME FILE ZLT.5E2.B3505.PE.ST.001.00.DWG
04						