
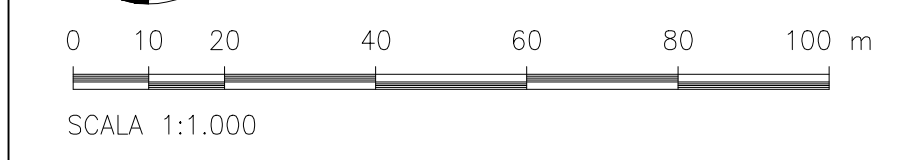
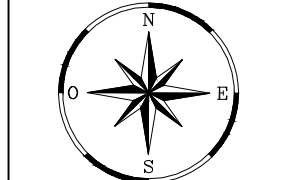


C3	8996.64
R	48642.53
Ac	230.00
Tan	10.1650g
Sv	18.44
Fr	36.80
Co	0.74
	36.76

V4	8855.82	V4	1.00	N	1.00	
	48456.74		80.00	A	100.00	
			27.83	Sv	43.48	
			AngF	8.8510g	AngF	6.0172g
			m	0.14	m	0.34
			TI	18.55	TI	29.00
			Tc	9.28	Tc	14.51
			xf	27.82	xf	43.44
			yf	0.56	yf	1.37
			xm	13.91	xm	21.73
			R	230.00	R	230.00
			F	0.56	F	1.38
			T	27.85	T	43.57

C2	9342.39
R	48762.97
Ac	500.00
Tan	13.4753g
Sv	53.12
Fr	105.84
Co	2.80
	105.64

V3	9183.67	V3	1.00	N	1.00	
	48280.25		170.00	A	200.00	
			57.80	Sv	80.00	
			AngF	3.6797g	AngF	5.0930g
			m	0.28	m	0.53
			TI	38.54	TI	53.35
			Tc	19.27	Tc	26.68
			xf	57.78	xf	79.95
			yf	1.11	yf	2.13
			xm	28.90	xm	39.99
			R	500.00	R	500.00
			F	1.12	F	2.14
			T	57.85	T	80.12

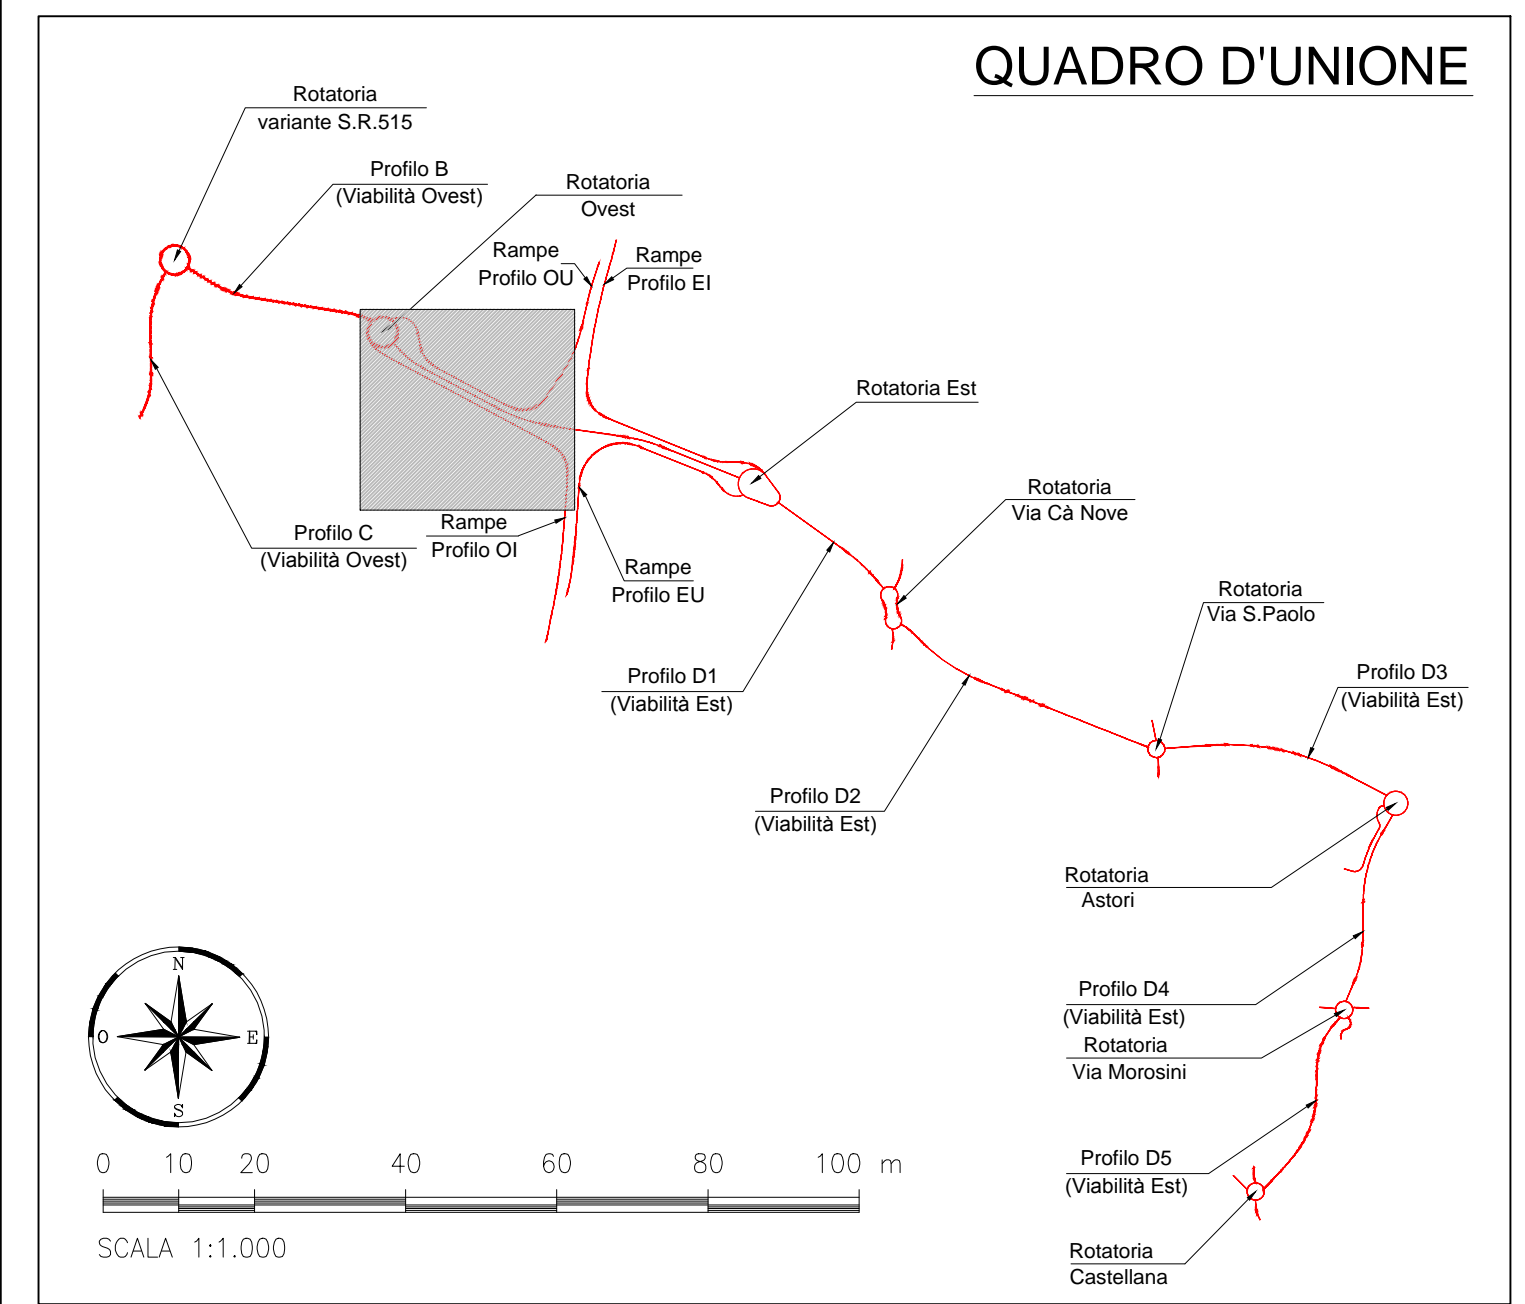



ANAS S.P.A.



AUTOSTRADA A4 - VARIANTE DI MESTRE

PASSANTE

AUTOSTRADALE

(L.443/2001 D.Lgs. 20.08.2002 N°190)

PROGETTO ESECUTIVO

C.U.P. D51804000060001

IL RESPONSABILE DEL PROCEDIMENTO

GENERAL CONTRACTOR



Passante di Mestre s.c.p.a.

DIREZIONE LAVORI



ERGOTECN8

SERVIZIO INTEGRATO DI INGEGNERIA

PROGETTAZIONE ESECUTIVA






PROGETTO STRADALE

CASELLO DI MARTELLAGO-SCORZE' E VIABILITA' DI COLLEGAMENTO

ASSE PRINCIPALE B35.00 - PLANIMETRIA DI TRACCIAMENTO PROFILO A TAV 1/2

CODICE DOCUMENTO

ZLT.5E2.B3507b.PE.EG.001.00

CODIFICA WBS

B3507b

REV.	DATA	DESCRIZIONE	REDATTO	CONTROLLATO	APPROVATO	TAVOLA
00	07/12	EMISSIONE UFFICIALE	TARULLI	ZANCHETTIN	ZOLLET	B3507b.PE.EG.001
01						SCALA 1:11000
02						SAD
03						ACAD2004
04						NOME FILE ZLT.5E2.B3507b.PE.EG.001.00.dwg