


V2	9537.48	N	1.00	V2	9537.48	N	1.00
	48228.81	A	170.00		48228.81	A	170.00
		Sv	57.80			Sv	57.80
		AngF	3.6797g			AngF	3.6797g
		m	0.28			m	0.28
		Tl	38.54			Tl	38.54
		Tc	19.27			Tc	19.27
		yl	57.78			yl	57.78
		ym	1.11			ym	1.11
		xm	28.90			xm	28.90
		R	500.00			R	500.00
		F	1.12			F	1.12
		T	57.85			T	57.85

C1	9405.66
R	47742.43
Ac	500.00
Tan	7.3566g
Sv	31.29
Fr	62.49
Co	0.98
	62.45

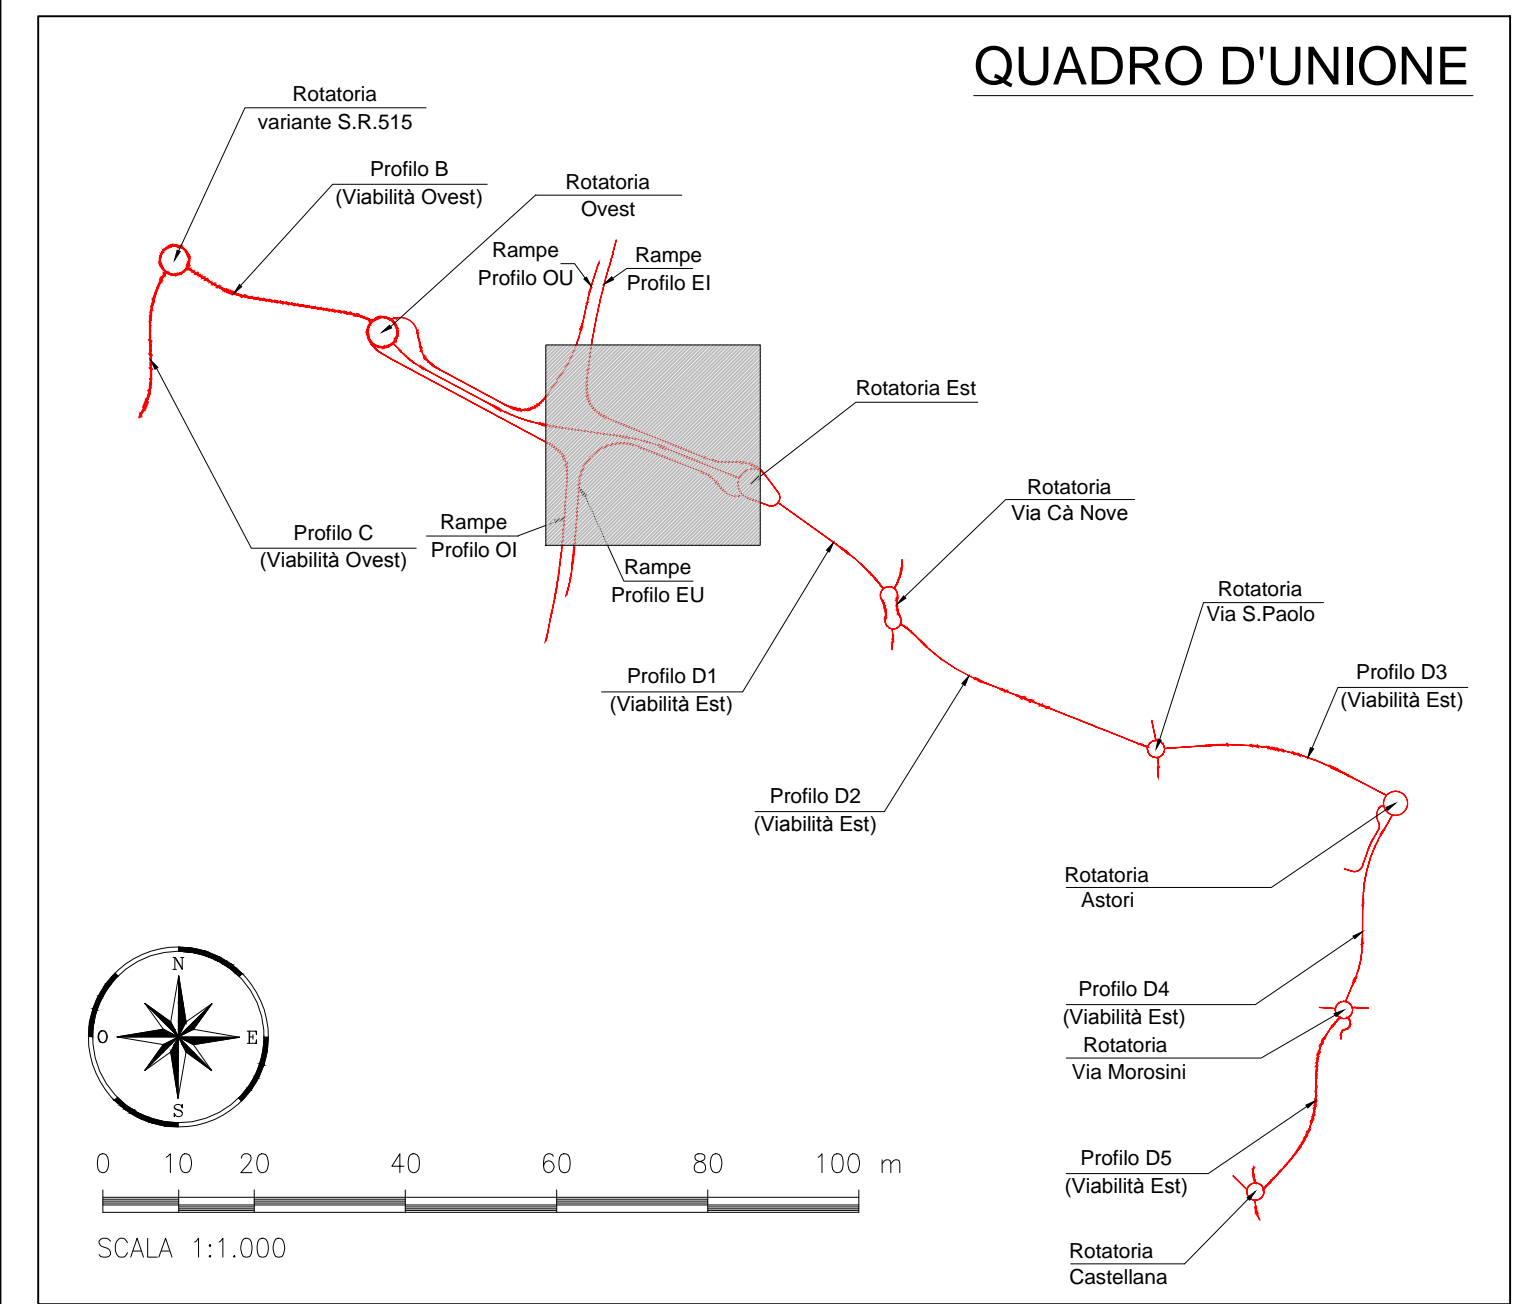



ANAS S.P.A.



AUTOSTRADA A4 - VARIANTE DI MESTRE
PASSANTE
AUTOSTRADALE
 (L.443/2001 D.Lgs. 20.08.2002 N°190)

PROGETTO ESECUTIVO
 C.U.P. D51804000060001

IL RESPONSABILE DEL PROCEDIMENTO

GENERAL CONTRACTOR

Passante di Mestre s.c.p.a.

DIREZIONE LAVORI

ERGOTECNS

PROGETTAZIONE ESECUTIVA

zollet ingegneria CONSULENZA STRUTTURE: **SIST** Studio di Ingegneria Strutturale Opere & Borse
 CONSULENZA IMPIANTI: **SINT** Ingegneria
 RESPONSABILE DEL PROGETTO: **ZOLLET LUCIO** (Stampa)

PROGETTO STRADALE
 CASELLO DI MARTELLAGO-SCORZE' E VIABILITA' DI COLLEGAMENTO
 ASSE PRINCIPALE B35.00 - PLANIMETRIA DI TRACCIAMENTO PROFILO A TAV 2/2

CODICE DOCUMENTO: **ZLT.5E2.B3507b.PE.EG.002.00**

CODIFICA WBS: **B3507b**

REV.	DATA	DESCRIZIONE	REDATTO	CONTROLLATO	APPROVATO	TAVOLA
00	07/12	EMISSIONE UFFICIALE	TARULLI	ZANCHETTIN	ZOLLET	B3507b.PE.EG.002
01						SCALA 1:1000
02						SAD ACAD2004
03						NOME FILE ZLT.5E2.B3507b.PE.EG.002.00.dwg
04						