COMUNE DI SCORZE'

COMUNE DI MARTELLAGO

FINE PROFILO B

SCORZE'

Profilo B
Sviluppo Asse L= 569 m

B24 - 569,00
B23 - 550,00
B22 - 525,00
B21 - 500,00
B20 - 475,00
B19 - 450,00
B18 - 425,00
B17 - 400,00
B16 - 375,00
B15 - 350,00
B14 - 325,00
B13 - 300,00
B12 - 275,00
B11 - 250,00
B10 - 225,00
B9 - 200,00
B8 - 175,00
B7 - 150,00
B6 - 125,00
B5 - 100,00
B4 - 75,00
B3 - 50,00
B2 - 25,00
B1 - 0,00

Allargamento in dx
Max=0.20m

Piazzola di sosta
in Destra Prog. 312.50

Piazzola di sosta
in Sinistra Prog. 137,50

INIZIO PROFILO B

E70-A4

B35.07
Rotatoria casello ovest
Diametro esterno=87.5m

QUADRO D'UNIONE

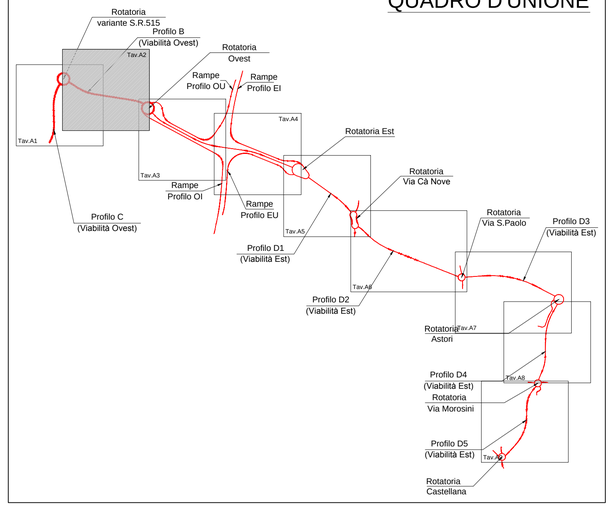

LEGENDA

PROGETTO STRADALE

RETINO ASFALTO

RETINO OPERE

RETINO STRADE VICINALI (non asfaltate)

SCORZE' LOCALITA'

VENEZIA DIREZIONI

VENEZIA CONFINI COMUNALI

LIMITI INTERVENTO

CTR

RILIEVO

N

0 10 20 40 60 80 100 m

SCALA 1:1.000

ANAS S.P.A.

AUTOSTRADA A4 - VARIANTE DI MESTRE

PASSANTE AUTOSTRADALE

(L.443/2001 D.Lgs. 20.08.2002 n°190)

PROGETTO ESECUTIVO
C.U.P D51B04000060001

IL RESPONSABILE DEL PROCEDIMENTO

GENERAL CONTRACTOR

Passante di Mestre S.C.p.A.

DIREZIONE LAVORI

ergotecna
SERVIZI INTEGRATI DI INGEGNERIA

PROGETTAZIONE ESECUTIVA

zollet ingegneria

CONSULENZA STRUTTURE: SISt Studio di Ingegneria Strutturale Organtini & Bortot

CONSULENZA IMPIANTI: SINT Ingegneria

RESPONSABILE INTEGRAZIONE PRESTAZIONI SPECIALISTICHE PROGETTO: DOTT. ING. ZOLLET Lucio 138 — Ordine degli Ingegneri della Prov. di Belluno

PROGETTO STRADALE
CASELLO DI MARTELLAGO-SCORZE' E VIABILITA' DI COLLEGAMENTO
ASSE PRINCIPALE B35.00 - PLANIMETRIA DI PROGETTO PROFILO B

CODICE DOCUMENTO: ZLT.5E2.B3507B.PE.PZ.004.00

CODIFICA WBS: B3507B

REV.	DATA	DESCRIZIONE	REDATTO	CONTROLLATO	APPROVATO
00	07/12	EMISSIONE UFFICIALE	TARULLI/OSTI	ZANCHETTIN	ZOLLET
01					
02					
03					
04					

TAVOLA: B3507B.PE.PZ.004

SCALA 1:1000

CAD: AUTOCAD2004

NOME FILE: ZLT.5E2.B3507B.PE.PZ.004.00.DWG