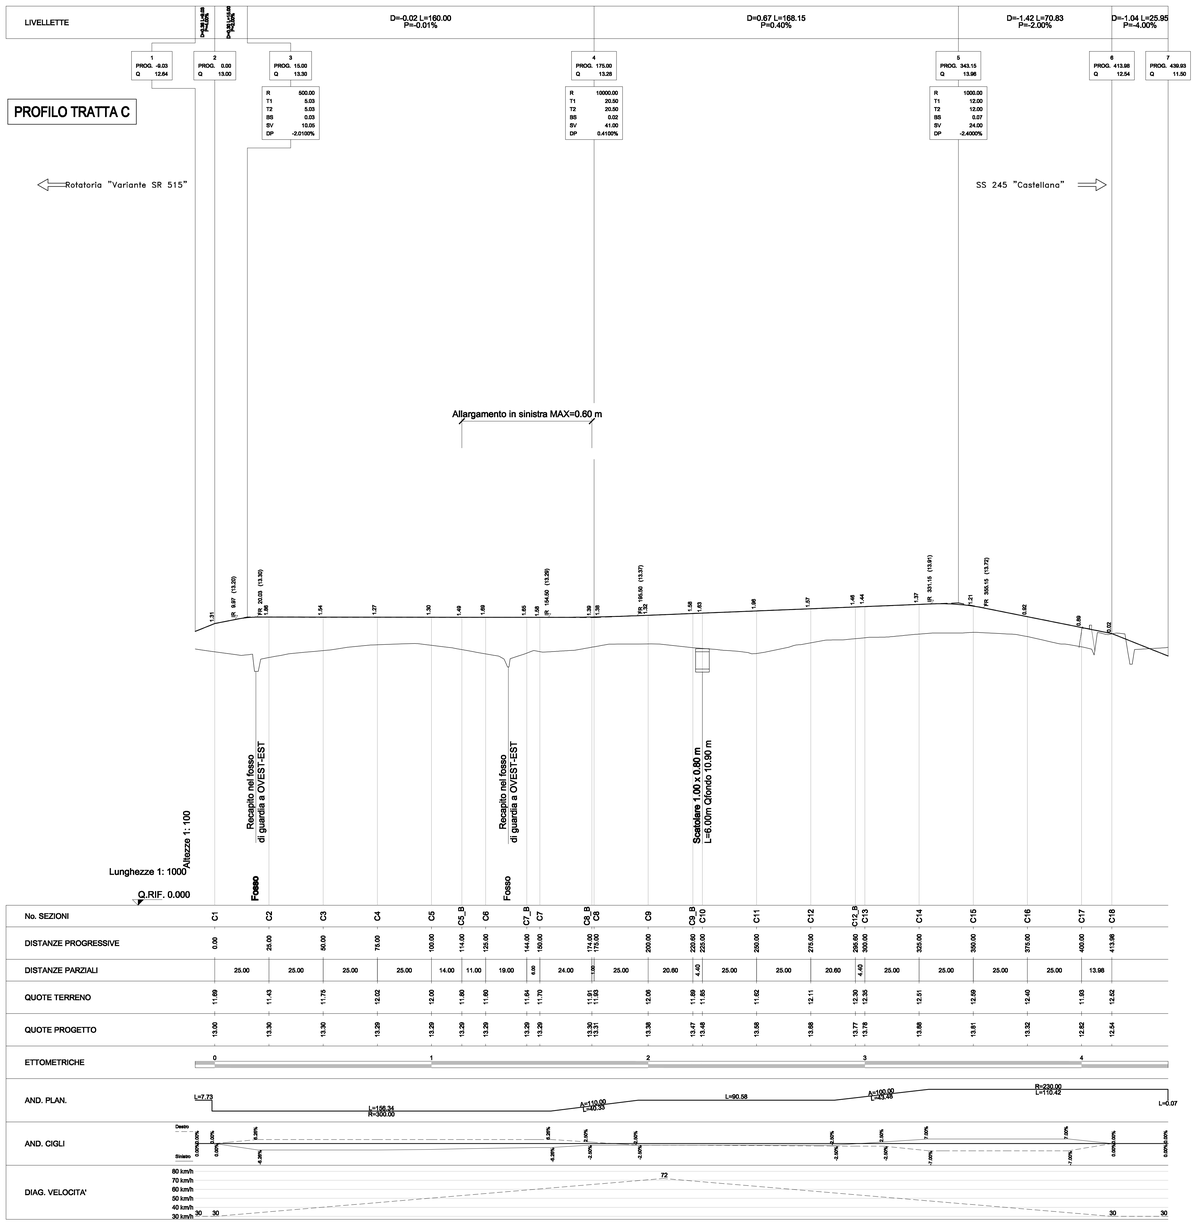

ANAS S.P.A.

AUTOSTRADA A4 - VARIANTE DI MESTRE

PASSANTE AUTOSTRADALE

(L.443/2001 D.Lgs. 20.08.2002 N°190)

PROGETTO ESECUTIVO
C.U.P D51B04000060001

IL RESPONSABILE DEL PROCEDIMENTO

GENERAL CONTRACTOR

Passante di Mestre S.C.p.A.

DIREZIONE LAVORI

ergotecna

PROGETTAZIONE ESECUTIVA

zollet progetti per reti

CONSULENZA STRUTTURE: SISI

CONSULENZA IMPIANTI: SINT Ingegneria

RESPONSABILE INTEGRAZIONE PRESTAZIONI SPECIALISTICHE E COORDINATORE: ZOLLET Lucio

PROGETTO STRADALE
CASELLO DI MARTELLAGO-SCORZE' E VIABILITA' DI COLLEGAMENTO
ASSE PRINCIPALE 835.00 - PROFILO LONGITUDINALE PROFILO C

CODICE DOCUMENTO: ZLT.5E2.835078.PE.PL.004.00

CODIFICA WBS: 835078

REV.	DATA	DESCRIZIONE	REDATTO	CONTROLLATO	APPROVATO
00	07/19	EMISSIONE UFFICIALE	TARGLIA	ZANCHETTIN	ZOLLET
01					
02					
03					
04					

TAVOLA 835078.PE.PL.004

SCALA 1:1000/1:100

CAD ASAD0004

NOME FILE ZLT.5E2.835078.PE.PL.004.00.dwg