

**PROFILO RAMPA  
OVEST INGRESSO**


Rotatoria "Ovest"

Passante di Mestre

R	16000,00
T1	132,74
T2	132,74
RS	0,12
SV	306,68
DP	-1,0005%

10	PROG. 822/03
Q	14,95


11	PROG. 1245/02
Q	8,00

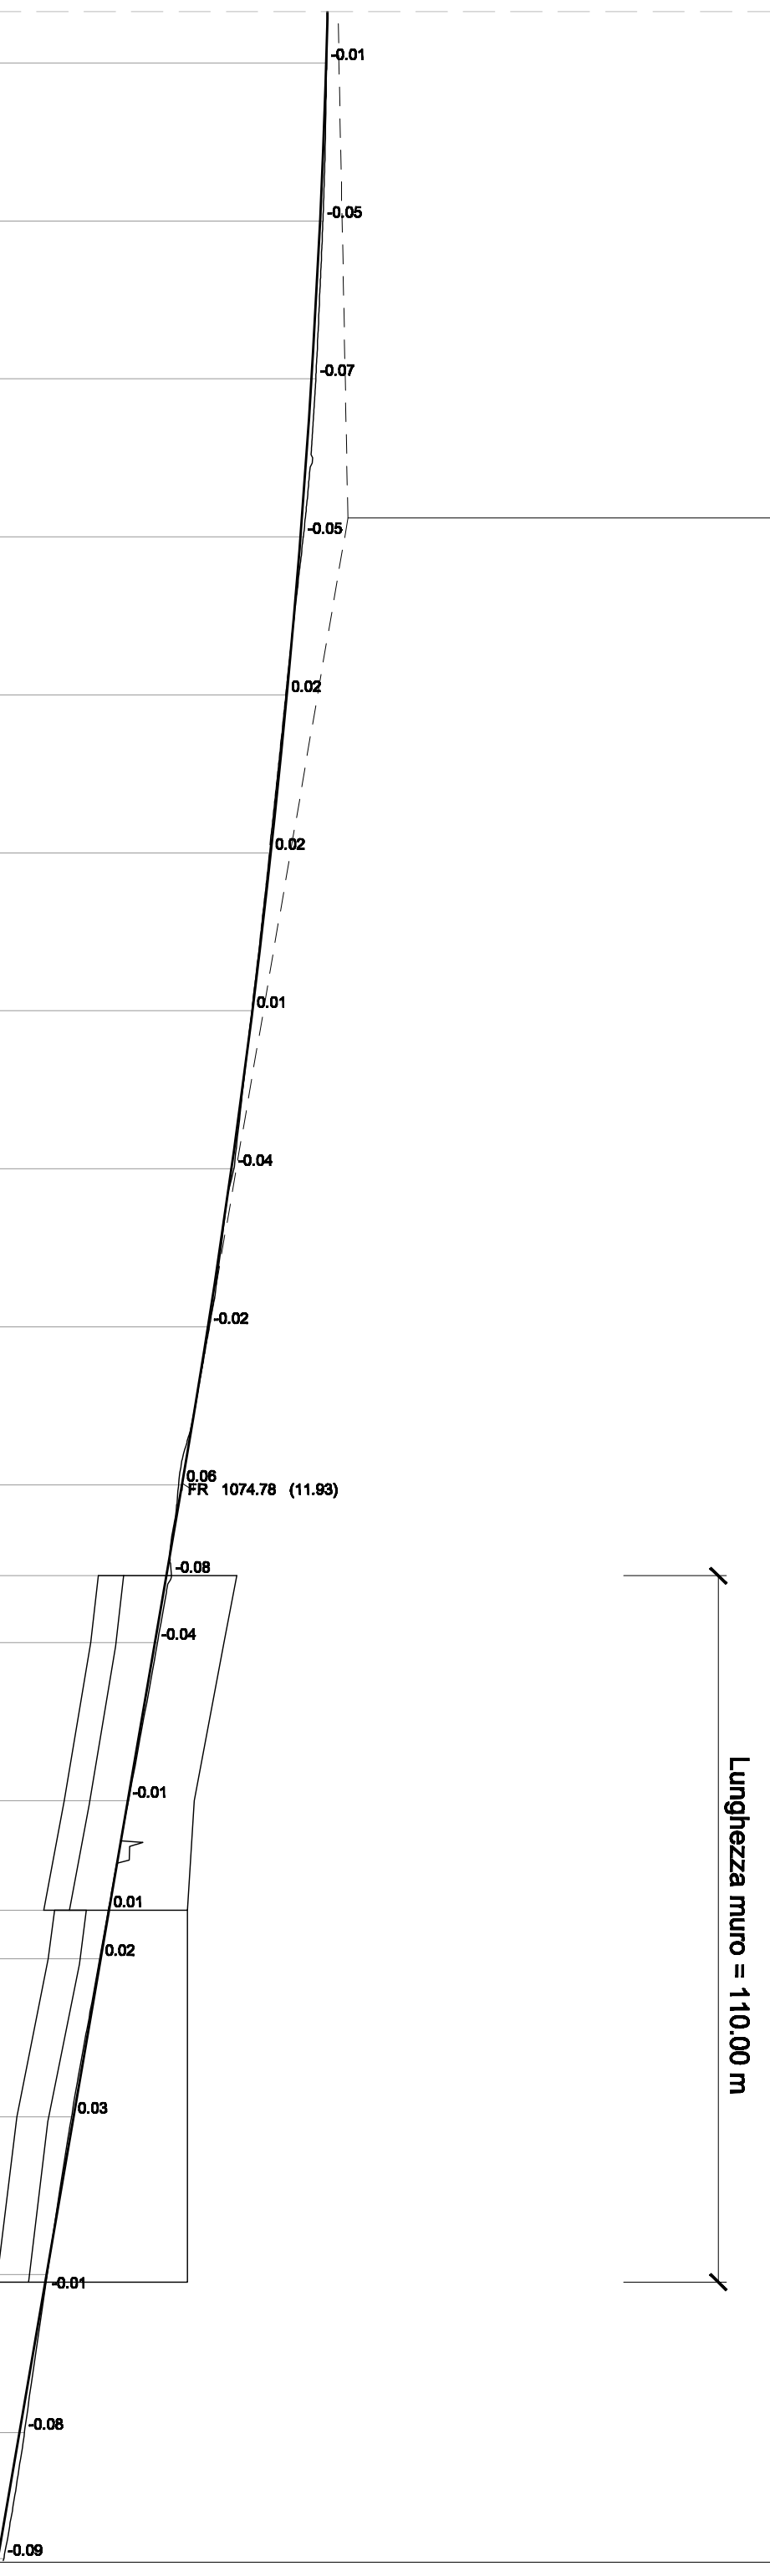

Lunghezza 1: 1000  
Altezze 1: 100  
Q.RIF. 0,000

No. SEZIONI	DISTANZE PROGRESSIVE	DISTANZE PARZIALI	QUOTE TERRENO	QUOTE PROGETTO
OI36	850.00	26.00	14.21	14.21
OI37	875.00	26.00	14.11	14.15
OI38	900.00	26.00	13.97	14.04
OI39	925.00	26.00	13.80	13.84
OI40	950.00	26.00	13.58	13.57
OI41	975.00	26.00	13.33	13.31
OI42	1000.00	26.00	13.04	13.03
OI43	1025.00	26.00	12.71	12.74
OI44	1050.00	26.00	12.34	12.36
OI45	1075.00	14.40	11.93	11.87
OI45_B	1089.40	10.80	11.68	11.76
OI46	1100.00	26.00	11.50	11.54
OI47	1125.00	17.33	11.07	11.08
OI47_B	1142.32	7.67	10.77	10.76
OI47_C	1142.33		10.64	10.62
OI48	1150.00	26.00	10.21	10.16
OI49	1175.00	26.00	9.78	9.79
OI50	1200.00	23.81	9.76	9.77
OI50_B	1201.19		9.35	9.43
OI51	1225.00	19.97	9.01	9.11
OI52	1244.97			

9	L=538,88	R=250,00
10	L=538,88	R=250,00
11	L=538,82	R=250,00
12	L=53,10	R=250,00

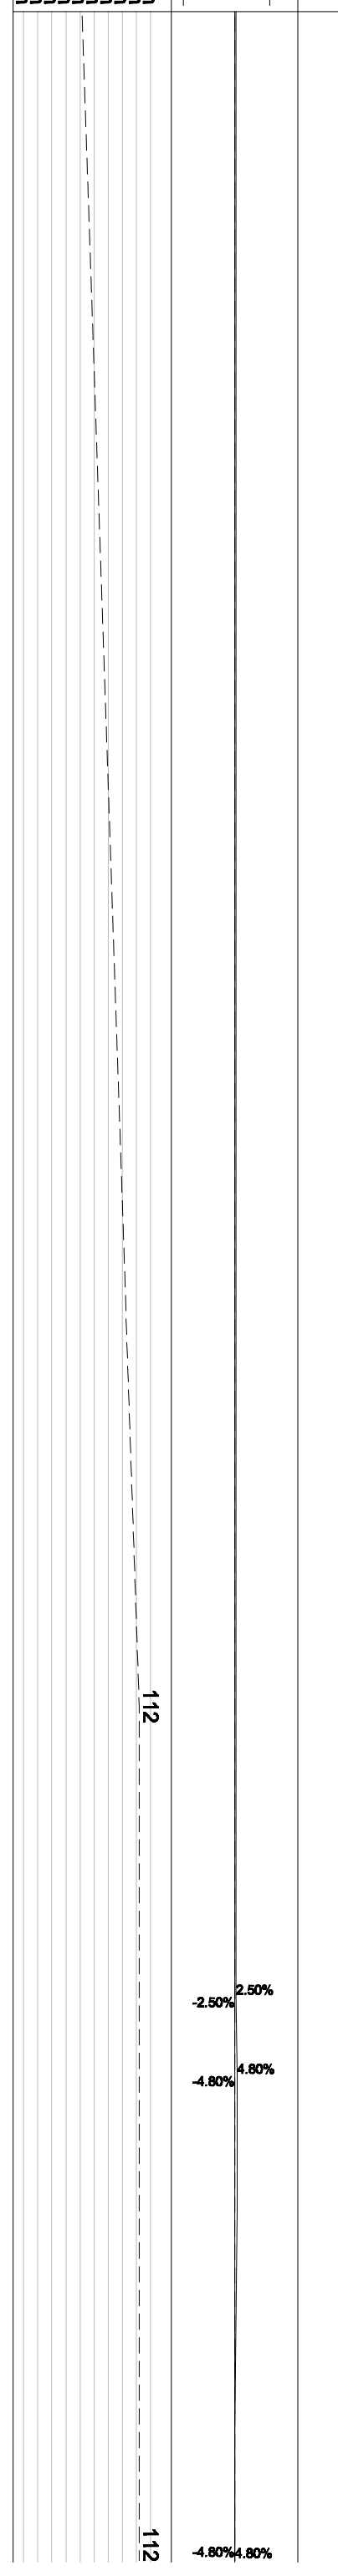

**ANAS S.P.A.**

**AUTOSTRADA A4 - VARIANTE DI MESTRE  
PASSANTE  
AUTOSTRADALE**

(L.443/2001 D.Lgs. 20.08.2002 N°190)

**PROGETTO ESECUTIVO**  
C.U.P. D51B04000060001

IL RESPONSABILE  
DEL PROGETTO ESECUTIVO

**GENERAL CONTRACTOR**  
**Passante di Mestre s.c.p.a.**

**DIREZIONE LAVORI**  
**ERGOTECNOB**  
SERVIZIO TECNICO DI INGEGNERIA

**PROGETTAZIONE ESECUTIVA**  
**zollet** **ingegneria** **SIST** **ingegneria**  
CONSULENZA STRUTTURALE  
CONSULENZA LAVORI  
RESPONSABILE DEL PROGETTO  
DIR. ING. LUIGI ZOLLET  
ING. LUIGI ZOLLET

**PROGETTO STRADALE**  
**CABELLO DI MARTELLAGO-SCORZE' E VIABILITA' DI COLLEGAMENTO**  
**ASSE RAMPE S55,00 - PROFILO LONGITUDINALE RAMPA DI TVV 3/3**

**CODICE DOCUMENTO**  
**ZLT.5E2.835078.PE.PL.007.000**

**CODIFICA WEB**  
**835078**

REV.	DATA	DESCRIZIONE	REDATTO	CONTROLLATO	APPROVATO	TAVOLA
D0	07/12	ESISTENZE LAVORI	TRAVALLI	ZANIBETTINI	ZOLLET	<b>835078.PE.PL.007</b>
D1						80/04
D2						111/00/11/00
D3						AA/00/00/04
D4						NOTE SUL FILE 83553078.PE.PL.007.000.dwg