



ANAS S.P.A.



AUTOSTRADA A4 - VARIANTE DI MESTRE

# PASSANTE AUTOSTRADALE

(L.443/2001 D.Lgs. 20.08.2002 N°190)

PROGETTO ESECUTIVO  
C.U.P D51B04000060001

IL RESPONSABILE  
DEL PROCEDIMENTO

GENERAL CONTRACTOR

 **Passante di Mestre s.c.p.a.**

DIREZIONE LAVORI



PROGETTAZIONE ESECUTIVA



RESPONSABILE DEL PROGETTO:  
DOTT. ING. LUCIO ZOLLET



PROGETTO STRADALE  
CASELLO DI MARTELLAGO-SCORZE<sup>1</sup> E VIABILITA<sup>1</sup> DI COLLEGAMENTO  
SEZIONI TRASVERSALI - DA SEZ.A1 A SEZ.A11

CODICE DOCUMENTO

ZLT.5E2.B3507B.PE.SV.001.00


CODIFICA WBS

B3507B

REV.	DATA	DESCRIZIONE	REDATTO	CONTROLLATO	APPROVATO	TAVOLA
00	07/12	EMISSIONE UFFICIALE	TARULLI	ZANCHETTIN	ZOLLET	<b>B3507B.PE.SV.001</b>
01						SCALA
02						-
03						CAD
04						Nome FILE ZLT.5E2.B3507B.PE.SV.001.00.dwg




PROFILO A  
 SEZIONE A2  
 PROGRESSIVA 25.00

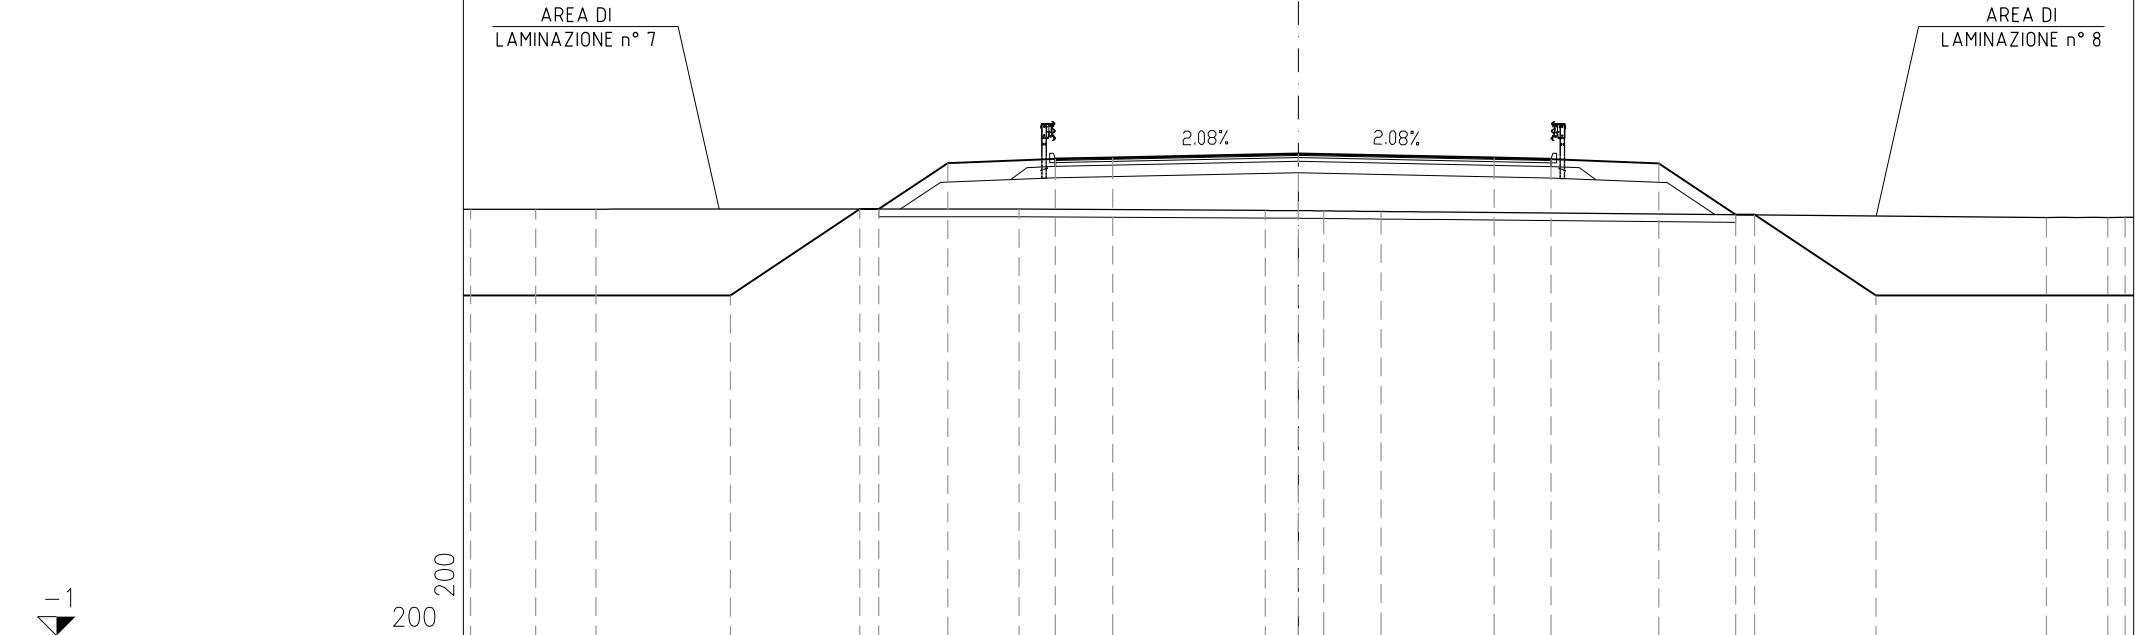


PROGRESSIVE TERRENO	-21.90	-20.19	-18.59		7.39		-0.88	0.66	2.18			19.79	21.41	21.87		
PARZIALI TERRENO	1.60	1.67		11.44		6.51	1.54	1.52		17.61		1.62	0.69			
QUOTE TERRENO	10.28	10.28	10.28		10.29		10.25	10.24	10.22			10.06	10.06	10.07		
PROGRESSIVE PROGETTO			15.03		11.60	11.10	9.28	6.43	4.92	0.00	5.18	6.68	9.53	11.57	12.07	15.28
PARZIALI PROGETTO		7.07		3.43	0.50	1.82	2.85	1.51	4.92	5.18	1.50	2.85	2.04	0.50	3.21	6.82
QUOTE PROGETTO			8.00		10.29	10.29	11.50	11.62	11.65	11.75	11.64	11.61	11.50	10.14	10.14	8.00

PROFILO A  
 SEZIONE A3  
 PROGRESSIVA 50.00

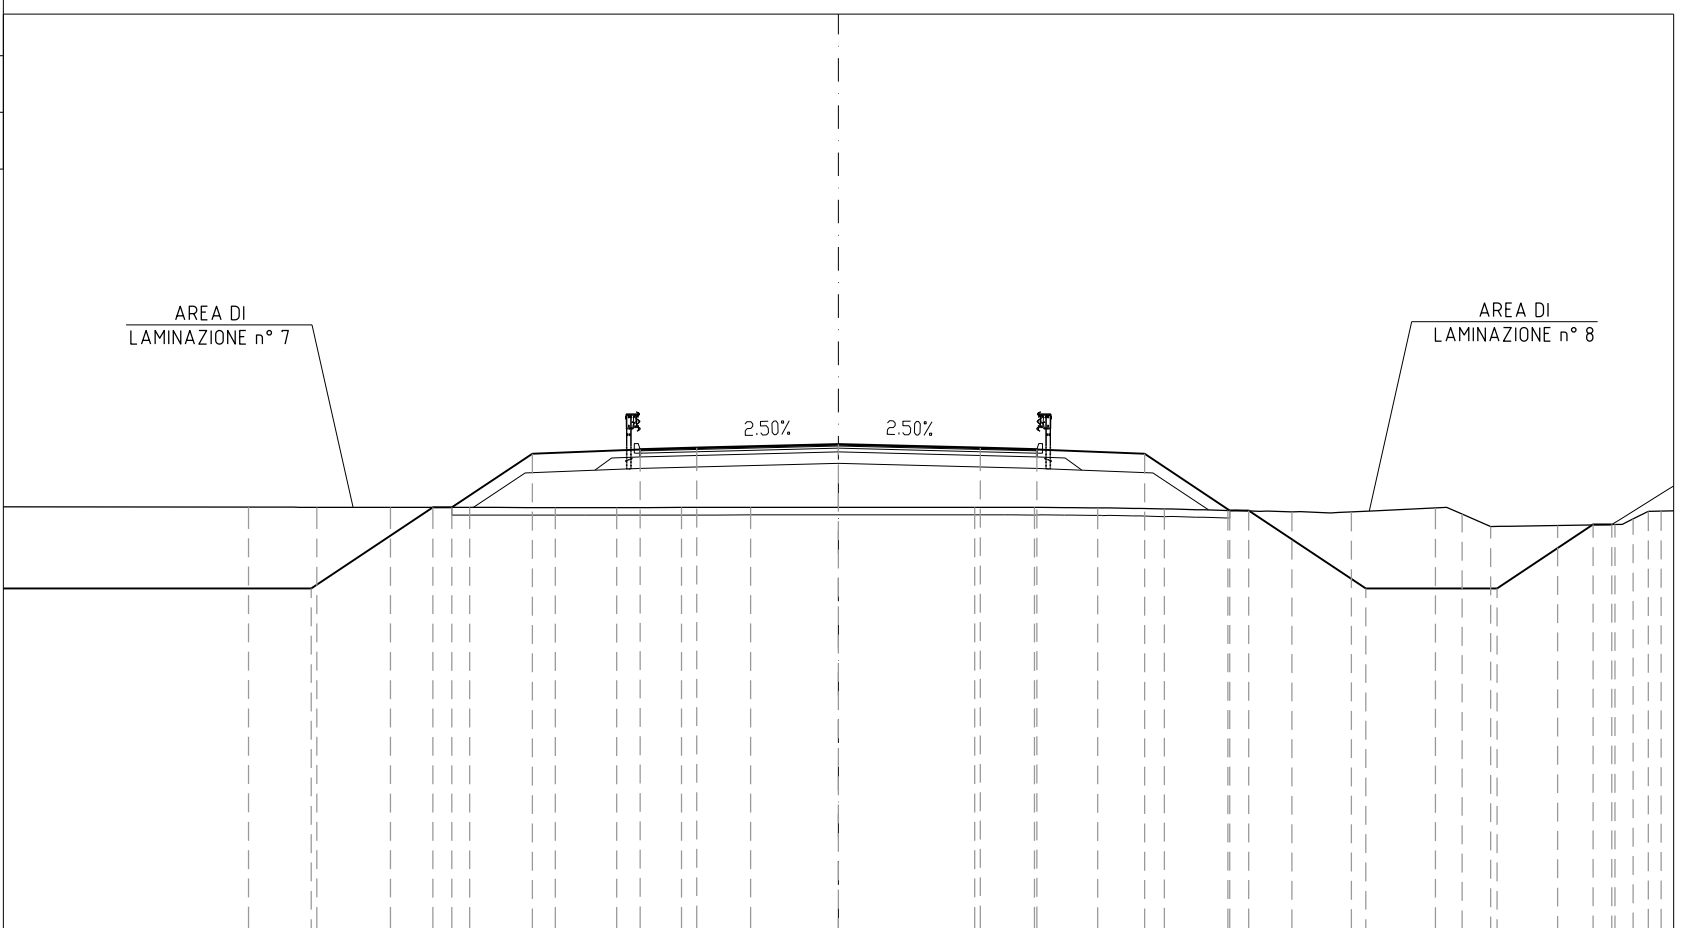

PROGRESSIVE TERRENO			15.61	13.80	11.86	9.76	7.49	5.87	4.15	2.33		3.61	5.19	6.86	8.62	10.31	12.00	13.57		15.80	16.50	17.25	19.03	20.55	21.03	21.43	21.77
PARZIALI TERRENO	6.49		1.81	1.94	2.10	2.27	1.62	1.72	1.82		5.94	1.58	1.67	1.76	1.69	1.69	1.57	2.23		0.70	0.75	1.78	1.52	0.48	0.40	0.67	
QUOTE TERRENO		10.15	10.15	10.15	10.15	10.14	10.14	10.14	10.14	10.15		10.15	10.15	10.13	10.10	10.07	10.03	10.03		10.14	9.97	9.64	9.67	9.69	9.84	10.04	10.05
PROGRESSIVE PROGETTO			13.95		10.73	10.23	8.10	5.25	3.75	0.00		3.75	5.25	8.10	10.35	10.85	13.95			17.43			19.96	20.46			
PARZIALI PROGETTO	8.15		3.22		0.50	2.13	2.85	1.50	3.75		3.75	1.50	2.85	2.25	0.50	3.10			3.48		2.53		0.50				
QUOTE PROGETTO		8.00			10.15	10.15	11.57	11.68	11.72	11.81		11.72	11.68	11.57	10.07	10.07	8.00		8.00	8.00			9.69	9.69			


PROFILO A  
 SEZIONE A4  
 PROGRESSIVA 75.00

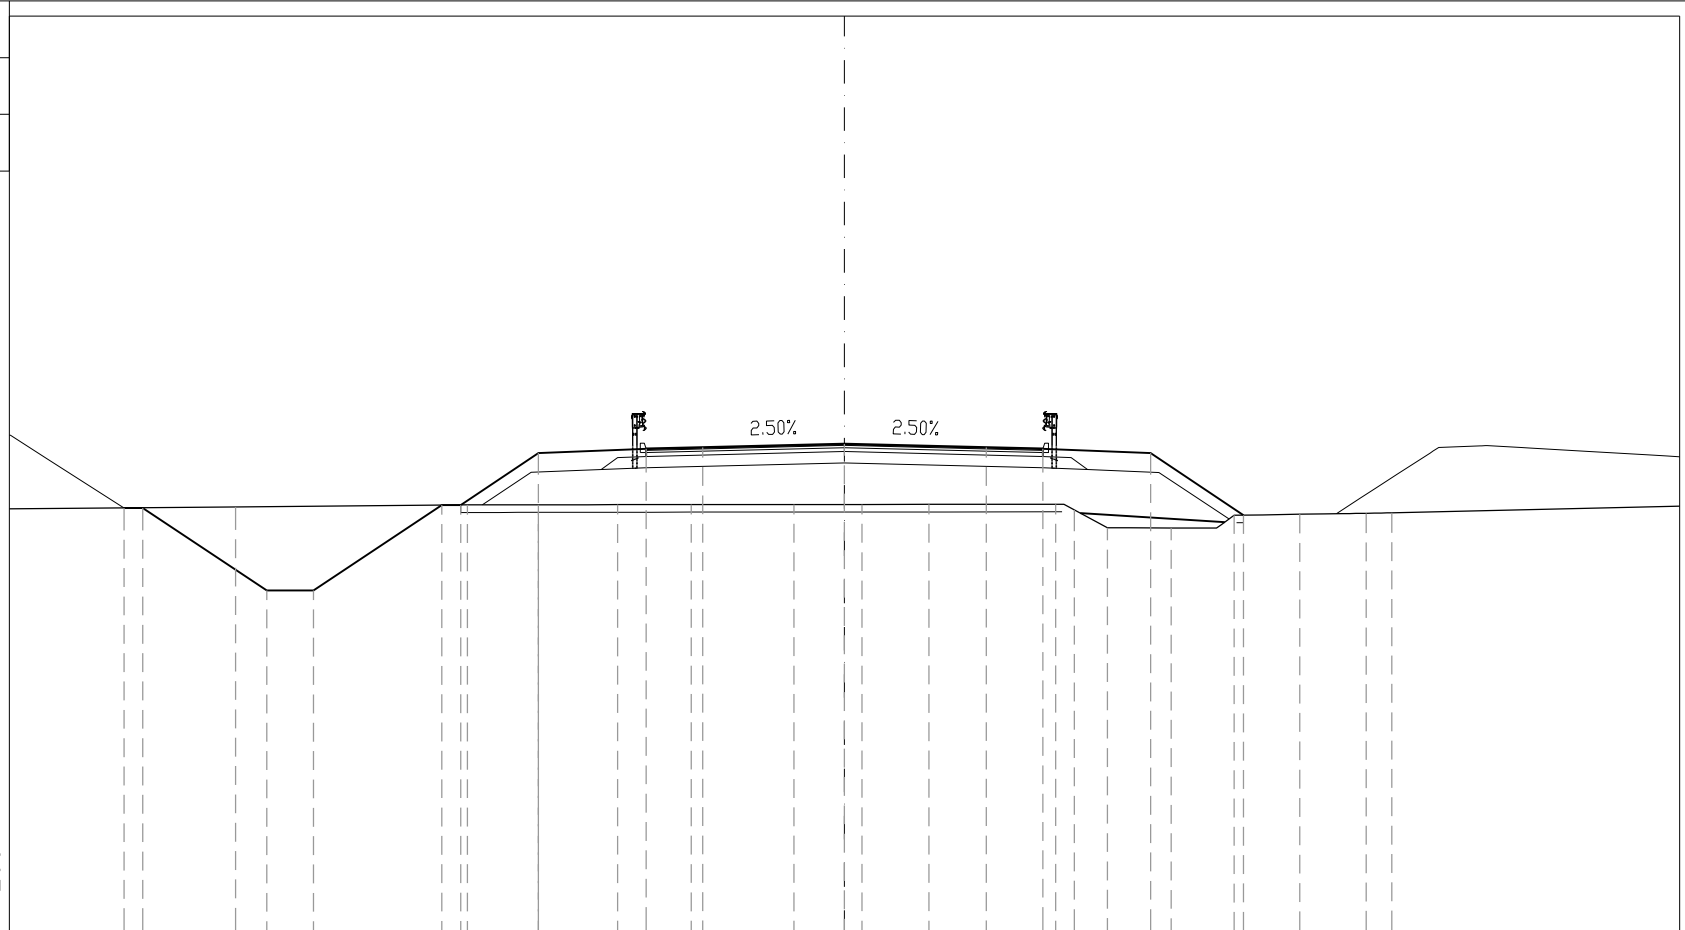

200  
 200


PROGRESSIVE TERRENO			16.11			9.98	8.10	6.01	4.05	1.34	0.46	2.23		5.59	6.08	6.96	8.64	10.31	12.05	13.80	14.48	
PARZIALI TERRENO	5.99			6.13		1.88	2.09	1.96	2.71	1.80	1.77	3.36		0.49	0.88	1.68	1.67	1.74	1.75			8.30
QUOTE TERRENO			10.21			10.26	10.27	10.27	10.27	10.28	10.28	10.28		10.28	10.14	9.66	9.65	9.99	10.02	10.04	10.06	
PROGRESSIVE PROGETTO		19.07		15.29		10.66	8.10	5.25	3.75	0.00		3.75		5.25		8.10		10.56				
PARZIALI PROGETTO		0.50	3.28	1.24	3.39	0.50	2.06	2.85	1.50	3.75		3.75	1.50	2.85	2.46							
QUOTE PROGETTO	10.18	10.18		8.00	8.00	10.26	11.63	11.75	11.79	11.88		11.79	11.75	11.63	9.99							

PROFILO A  
 SEZIONE A5  
 PROGRESSIVA 100.00

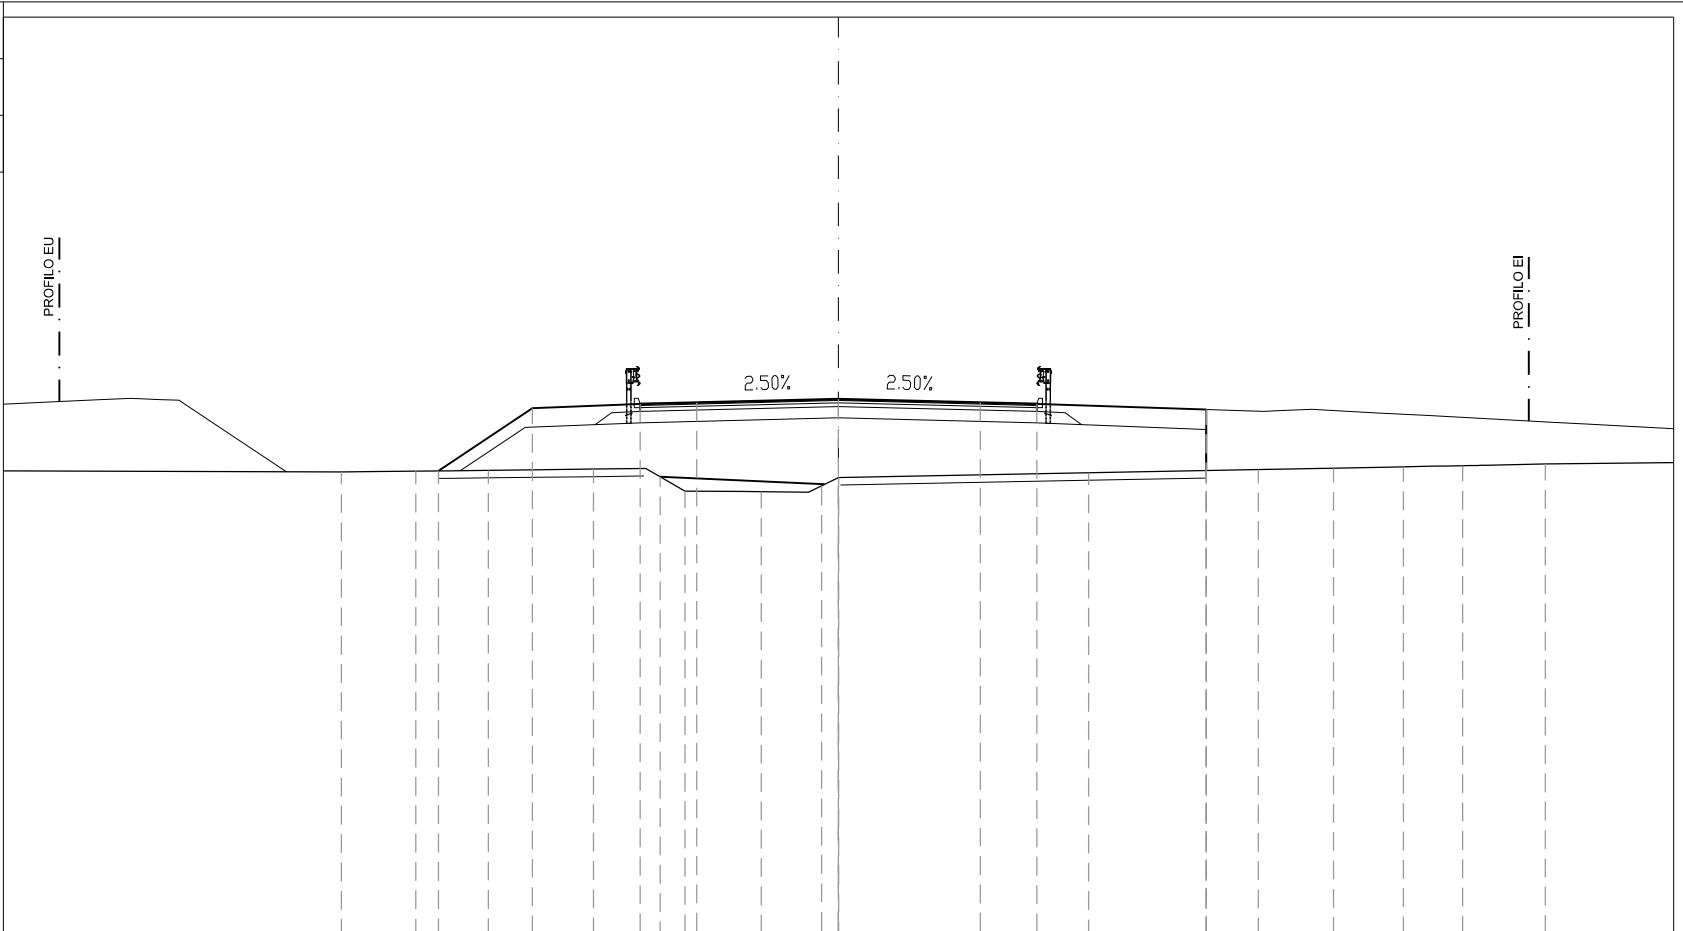

PROGRESSIVE TERRENO			13.16		11.18		9.26		6.48		4.72		4.05		2.04		0.44		0.00								
PARZIALI TERRENO	8.94		1.98	1.92	2.78	1.76	0.66	2.02	1.60	0.44		6.62		4.49	1.99	1.85	1.57	2.18	3.40								
QUOTE TERRENO			10.16	10.18	10.21	10.24	10.04	9.66	9.64	9.80	10.02	10.14		10.23	10.26	10.30	10.33	10.37									
PROGRESSIVE PROGETTO				10.59		8.10		5.25		3.75		0.00		3.75		5.25		9.73		9.73		9.73		9.73			
PARZIALI PROGETTO				2.49	2.85	1.50	3.75		3.75		3.75	1.50		4.48													
QUOTE PROGETTO				10.19		11.85		11.96		12.00		12.09		12.00		11.96		10.20		11.82		10.20		11.82			

PROFILO A  
 SEZIONE A5a  
 PROGRESSIVA 113.13

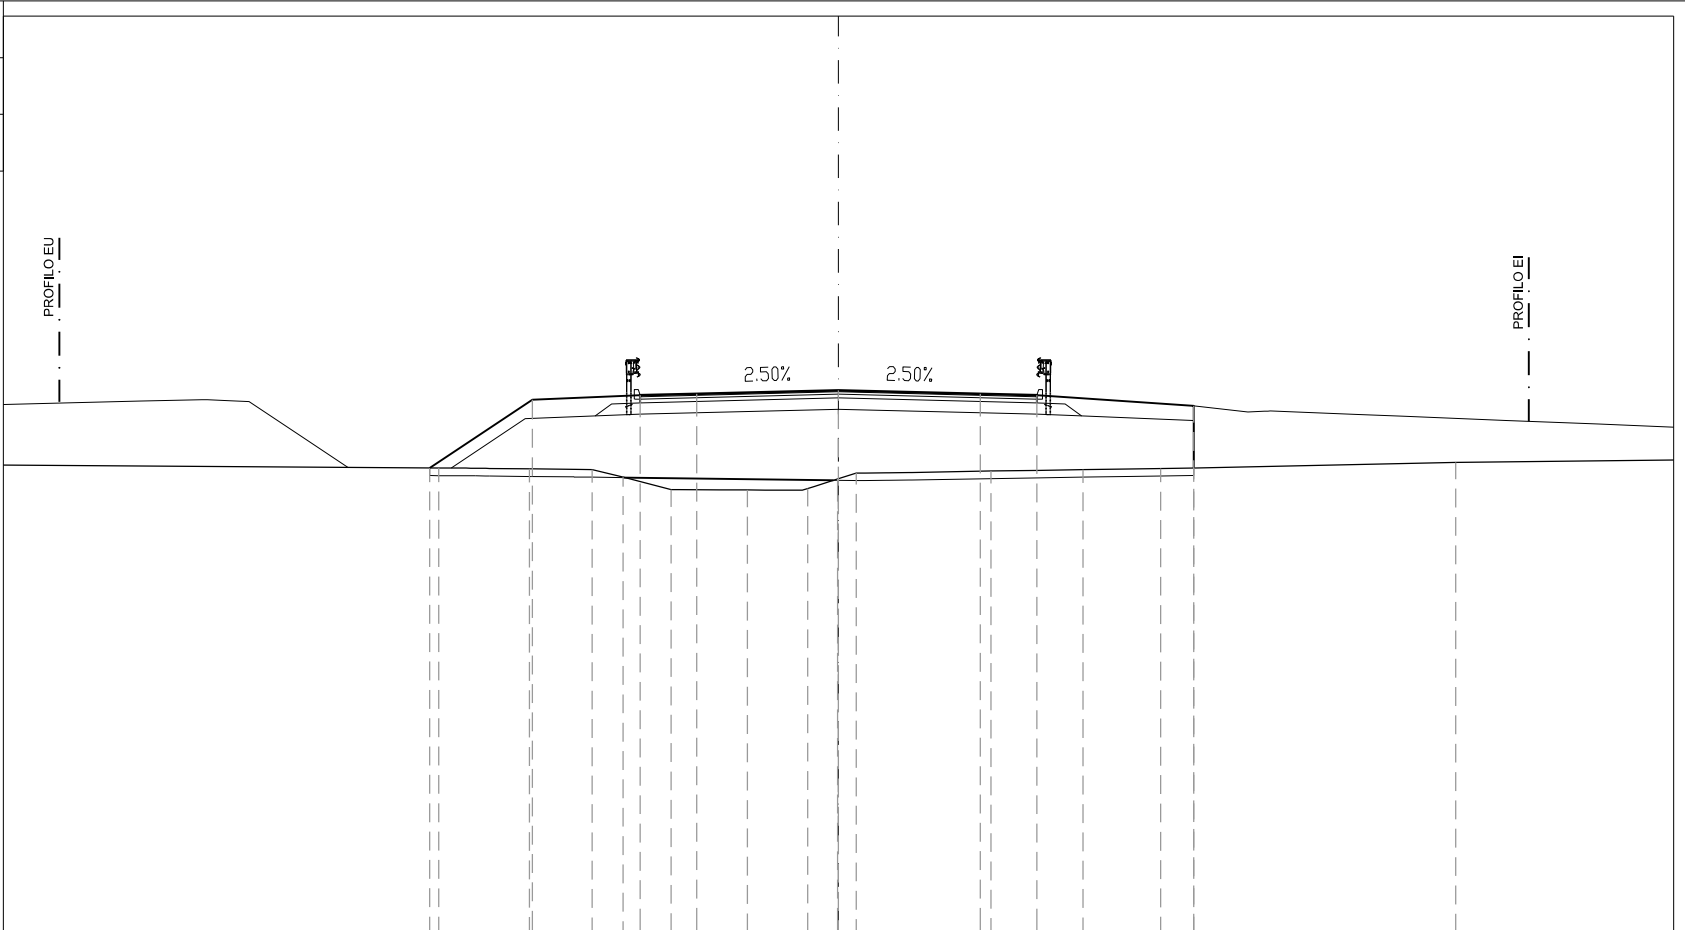


-2

200

PROGRESSIVE TERRENO		10.58	8.18	6.52	5.70	4.43	2.41	0.82	0.02	0.47	4.03	6.47	8.53	16.33
PARZIALI TERRENO	11.52	2.40	1.66	0.82	1.27	2.02	1.59	0.80	0.49	3.56	2.44	2.06	7.80	5.77
QUOTE TERRENO		10.24	10.22	10.20	10.00	9.67	9.66	9.70	9.95	10.11	10.16	10.20	10.23	10.39
PROGRESSIVE PROGETTO		10.82	8.10	5.25	3.75	0.00	3.75	3.75	5.25	9.40	9.40			
PARZIALI PROGETTO		2.72	2.85	1.50	3.75	3.75	1.50	4.15						
QUOTE PROGETTO		10.24	12.05	12.17	12.20	12.30	12.20	12.17	10.24	11.89				

PROFILO A  
 SEZIONE A5b  
 PROGRESSIVA 113.23

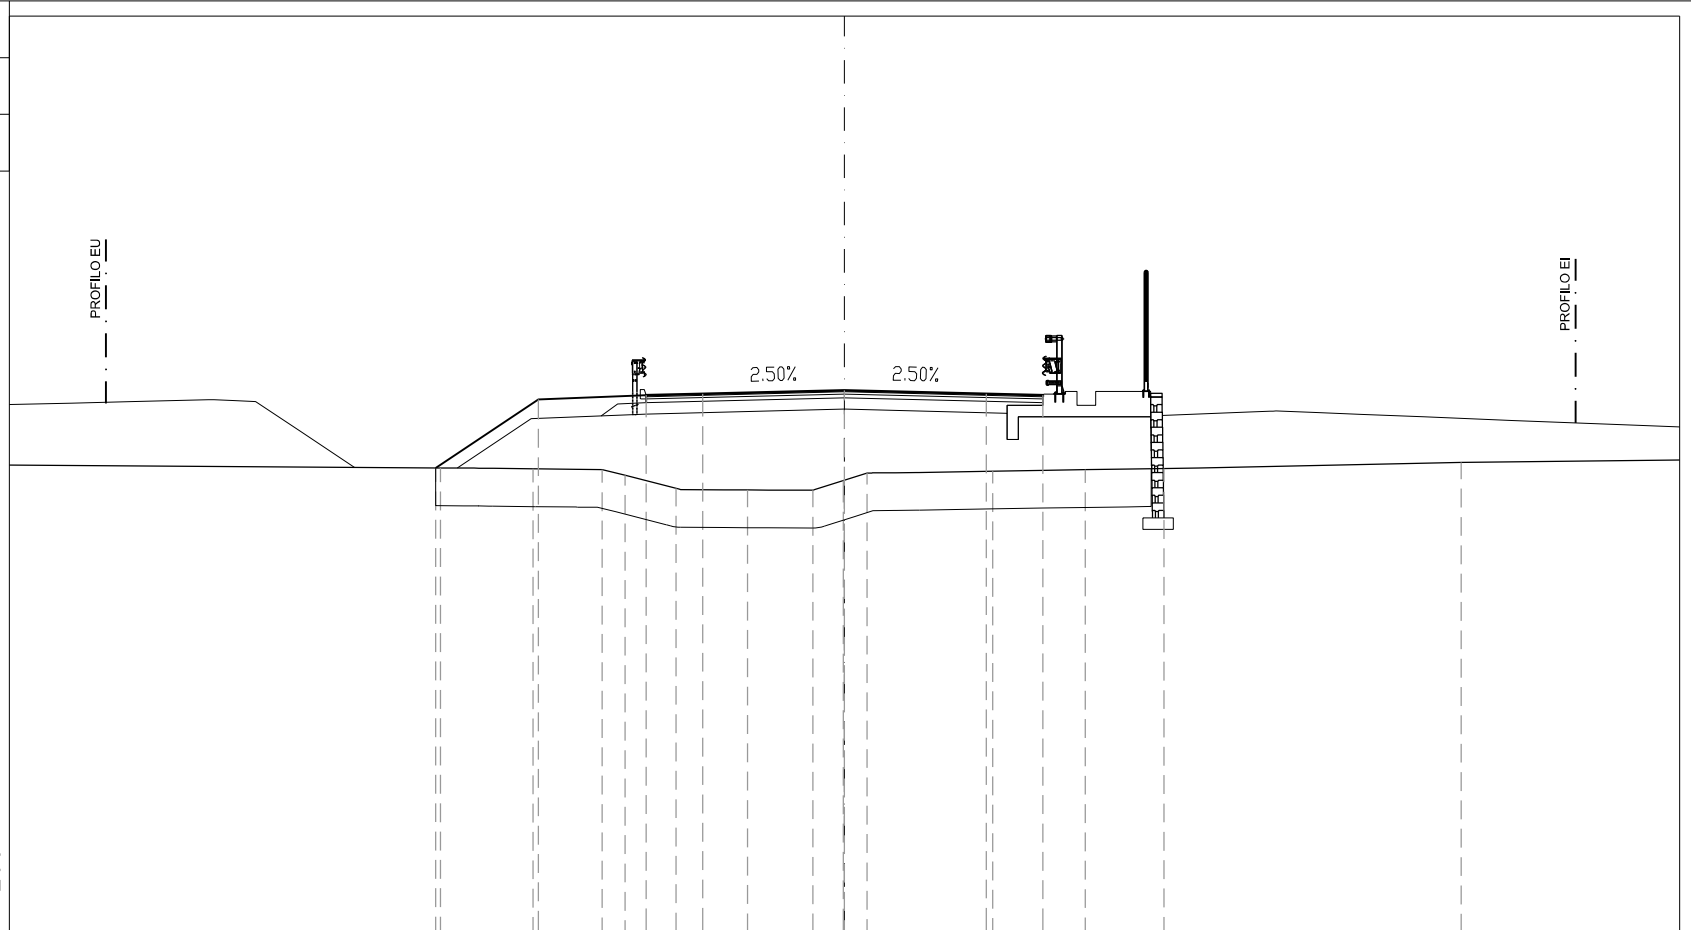


-2

200  
200

PROGRESSIVE TERRENO			10.69		8.24		6.41	5.80	4.46	2.56	0.84	-0.03	0.59	3.92	6.38	8.45	16.32
PARZIALI TERRENO	11.41	2.45	1.83	0.61	1.34	1.90	1.72	0.81	0.62	0.59	3.33	2.46	2.07	7.87	5.78		
QUOTE TERRENO		10.24	10.22	10.20	10.05	9.70	9.66	9.65	9.91	10.11		10.16	10.20	10.23		10.39	
PROGRESSIVE PROGETTO		10.82	8.10	5.25	3.75			0.00			3.75	5.25					
PARZIALI PROGETTO		2.72	2.85	1.50	3.75			3.75		3.75	1.50						
QUOTE PROGETTO		10.24	12.05	12.17	12.21			12.30			12.21	12.17					




PROFILO A  
 SEZIONE A5c  
 PROGRESSIVA 124.16

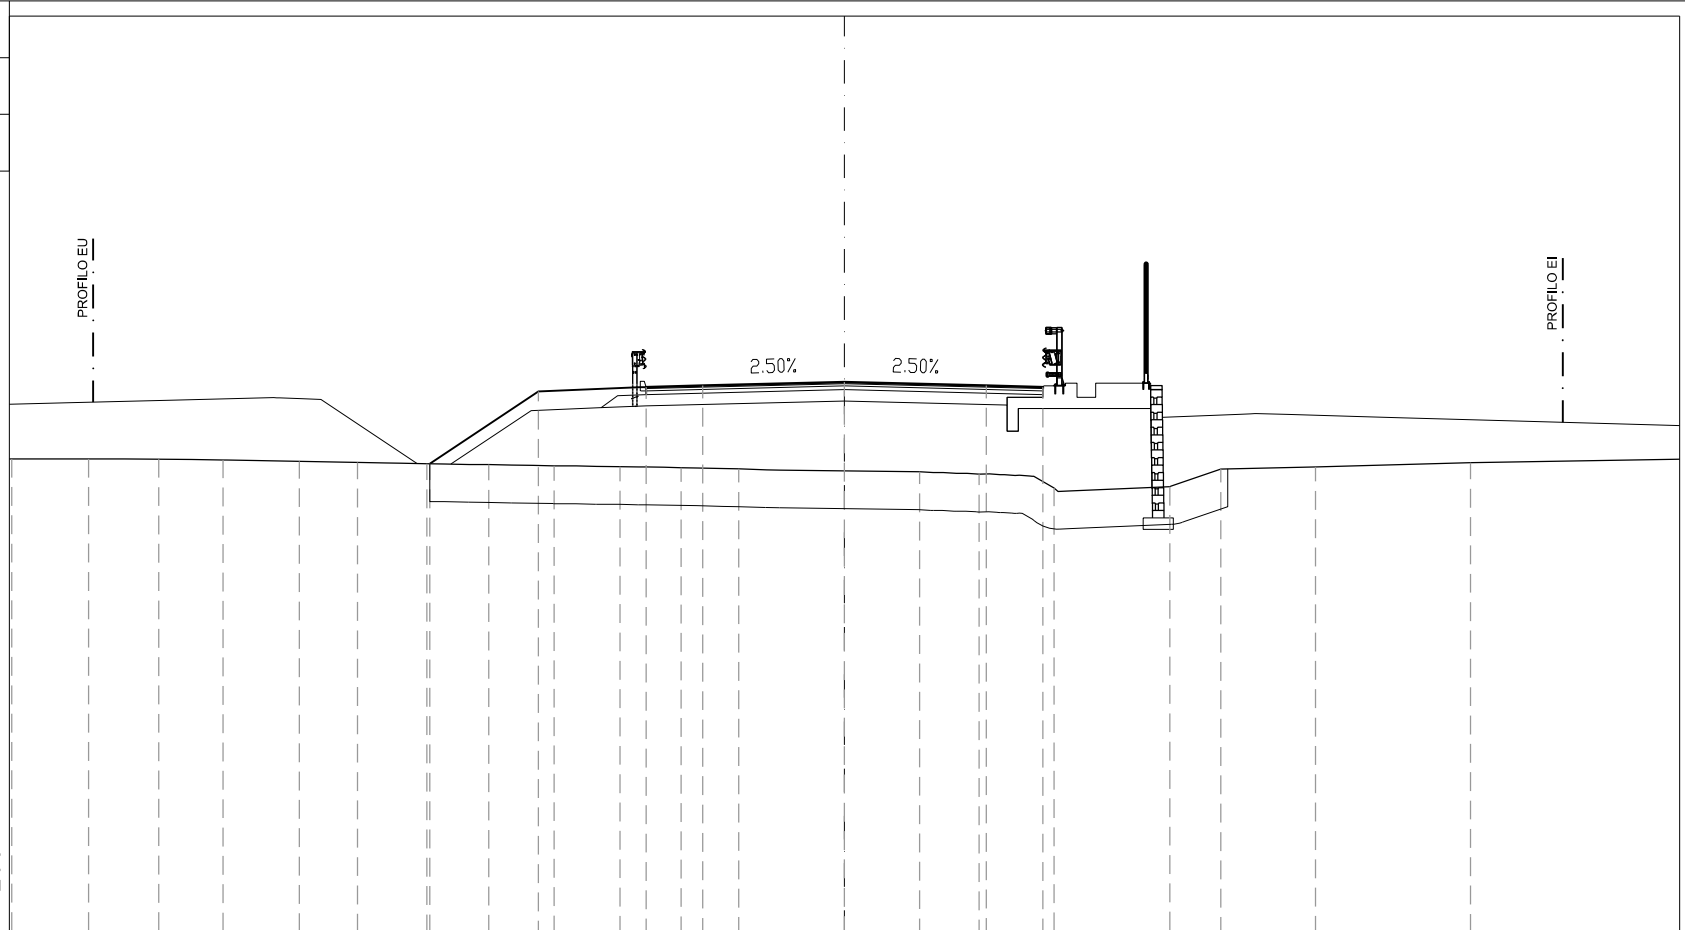

PROGRESSIVE TERRENO	22.04	20.00	18.15	16.44	14.42	12.88	11.05	9.41	7.68	5.94	4.32	2.79		1.99	3.56	5.55	8.61	9.96	12.46	16.56
PARZIALI TERRENO	2.10	1.85	1.71	2.02	1.54	1.83	1.64	1.73	1.74	1.62	1.53		4.78	1.57	1.99	3.06	1.35	2.50	4.10	5.54
QUOTE TERRENO	10.48	10.48	10.47	10.45	10.42	10.39	10.35	10.33	10.30	10.28	10.25	10.22		10.14	10.08	9.71	9.75	10.22	10.27	10.38
PROGRESSIVE PROGETTO							10.97	8.10	5.25	3.75	0.00			3.75	5.25					
PARZIALI PROGETTO								2.87	2.85	1.50	3.75			3.75	1.50					
QUOTE PROGETTO							10.35	12.27	12.38	12.42	12.52			12.42	12.38					

PROFILO A  
 SEZIONE A5d  
 PROGRESSIVA 124.26

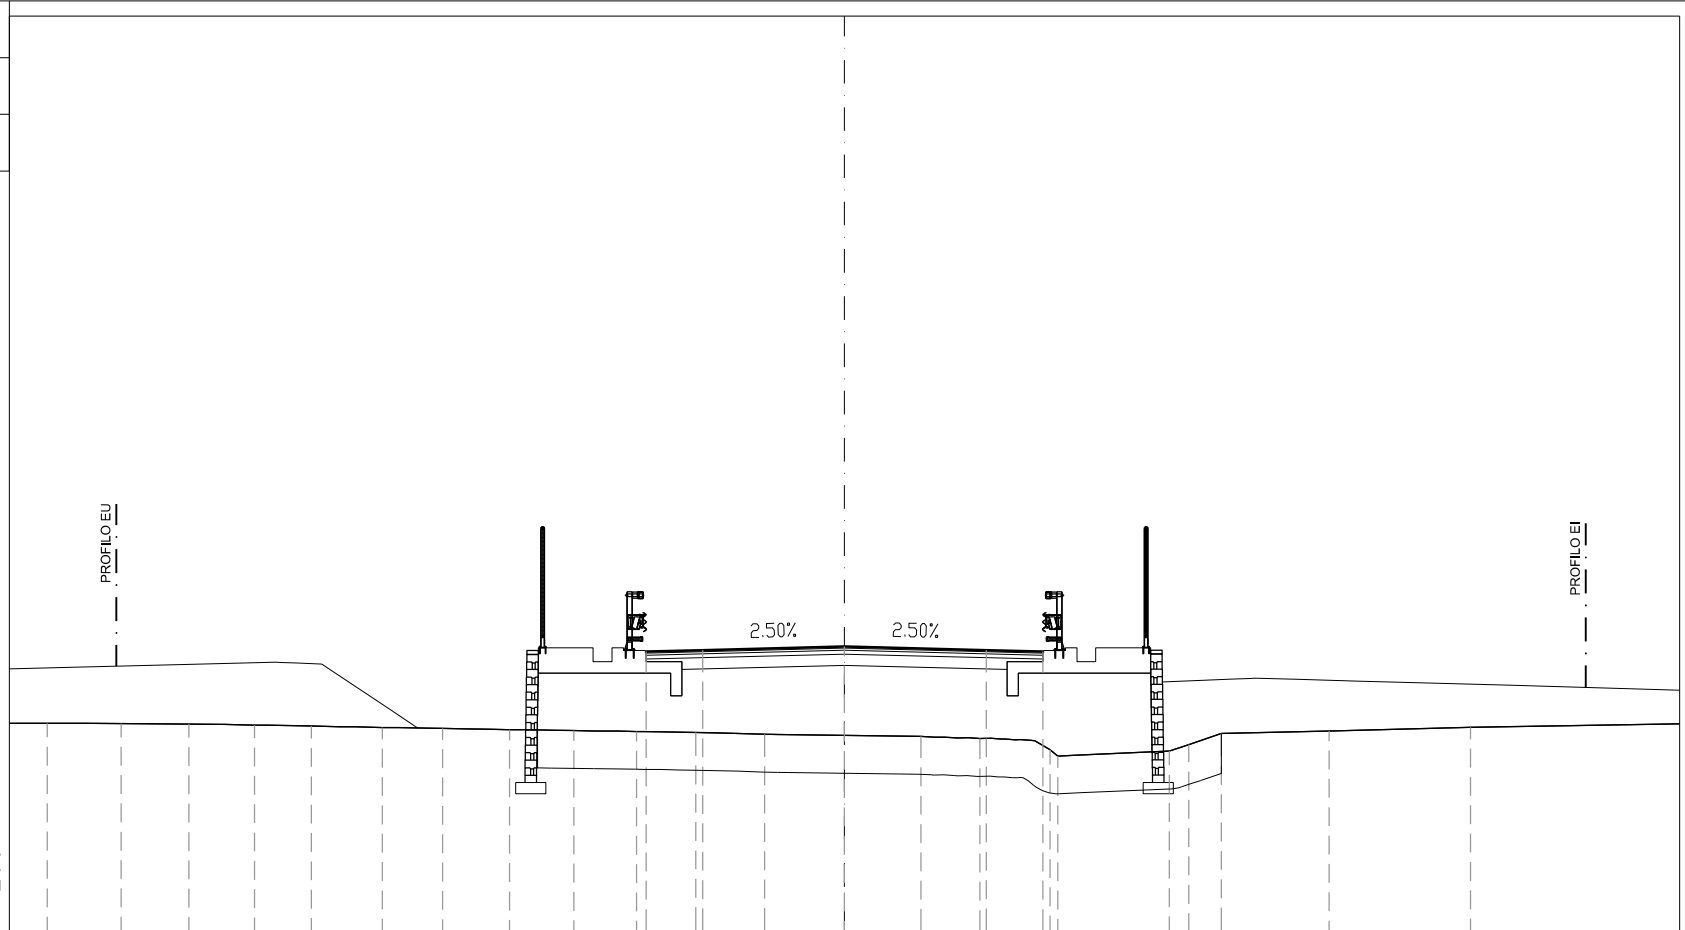


5

200  
200


PROGRESSIVE TERRENO	-21.09	-19.14	-17.34	-15.61	-14.10	-12.23	-10.64	-8.86	-7.16	-5.50	-3.93	-2.11	2.02	3.58	5.44	5.64	8.60	9.11	9.97	12.82	16.56
PARZIALI TERRENO	2.01	1.87	1.72	2.02	1.53	1.85	1.62	1.74	1.74	1.62	1.54	4.86	1.56	1.86	0.20	2.96	0.51	0.86	2.85	3.74	5.54
QUOTE TERRENO	10.48	10.48	10.47	10.44	10.42	10.38	10.35	10.32	10.30	10.27	10.24	10.20	10.14	10.08	9.79	9.62	9.75	9.92	10.22	10.28	10.38
PROGRESSIVE PROGETTO										5.25	3.75	0.00	3.75	5.25							
PARZIALI PROGETTO										1.50	3.75	3.75	1.50								
QUOTE PROGETTO										12.39	12.42	12.52	12.42	12.39							

PROFILO A  
 SEZIONE A6  
 PROGRESSIVA 125.02

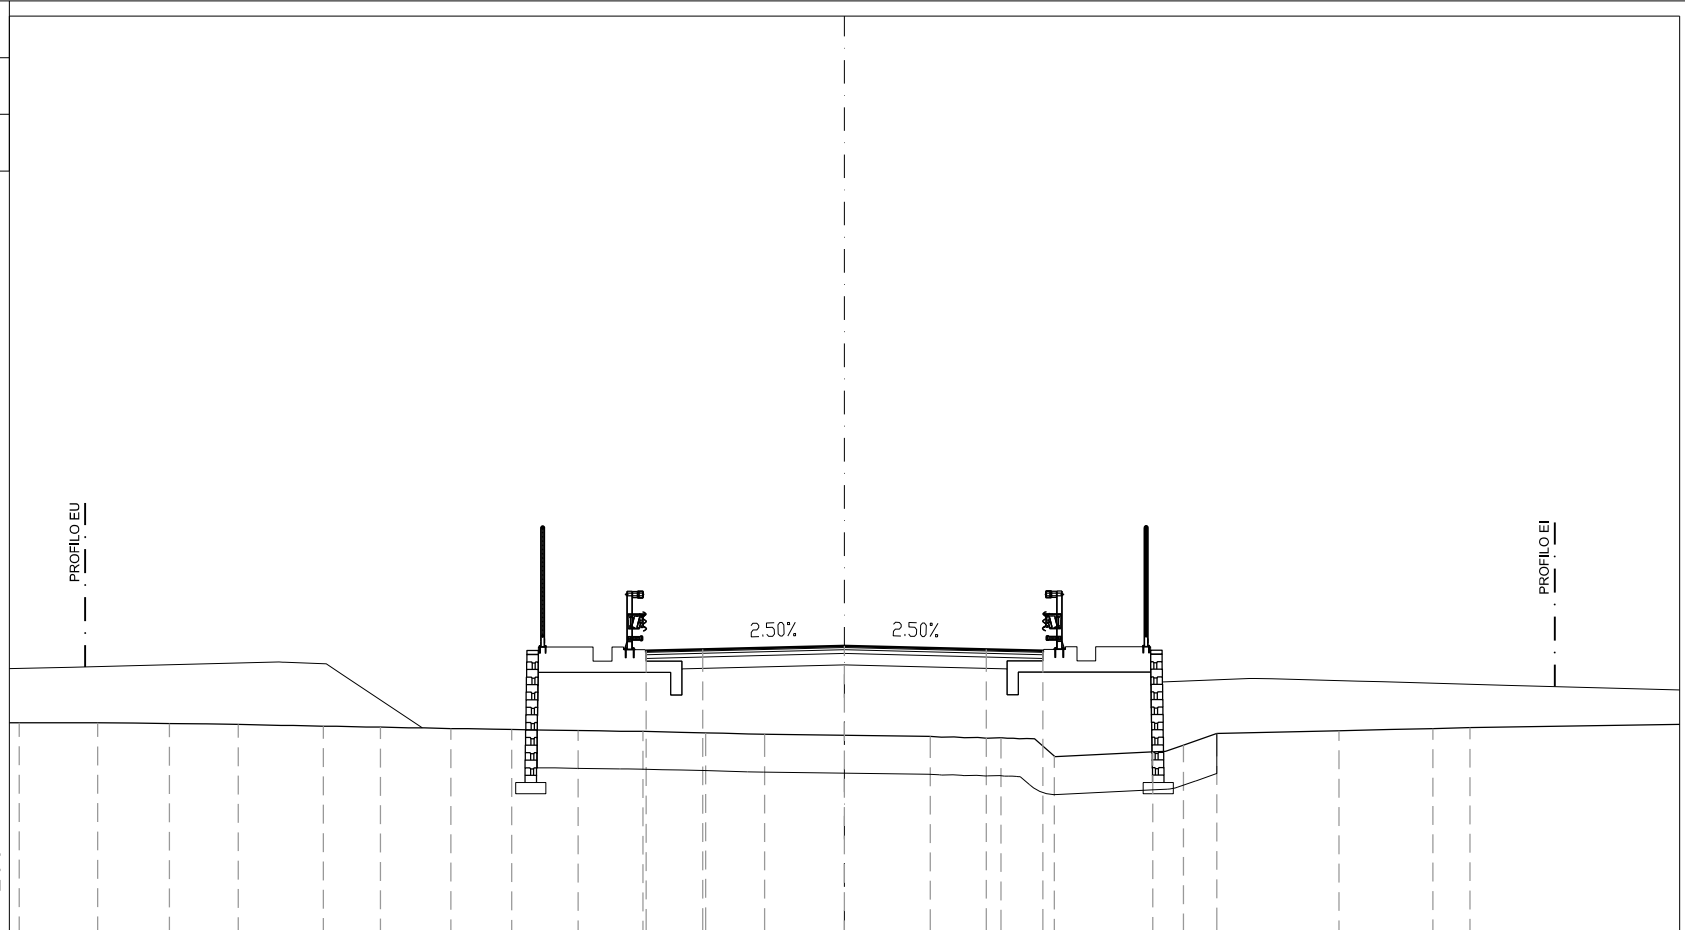


PROGRESSIVE TERRENO	21.83	19.76	17.86	16.04	13.79	12.28	10.41	8.81	7.05	5.33	3.68	2.12	0.00	2.27	4.14	5.55	8.16	8.97	9.85	13.09	15.57	16.55
PARZIALI TERRENO	2.34	1.90	1.82	2.25	1.51	1.87	1.60	1.76	1.72	1.65	1.56	4.39	1.87	1.41	2.61	0.81	0.88	3.24	2.48	6.53		
QUOTE TERRENO	10.50	10.50	10.48	10.45	10.41	10.38	10.35	10.32	10.29	10.27	10.24	10.19	10.14	10.10	9.62	9.73	9.91	10.22	10.29	10.35	10.37	
PROGRESSIVE PROGETTO										5.25	3.75		0.00	3.75	5.25							
PARZIALI PROGETTO										1.50	3.75		3.75	1.50								
QUOTE PROGETTO										12.40	12.44		12.53	12.44	12.40							

PROFILO A  
 SEZIONE A7  
 PROGRESSIVA 150.00

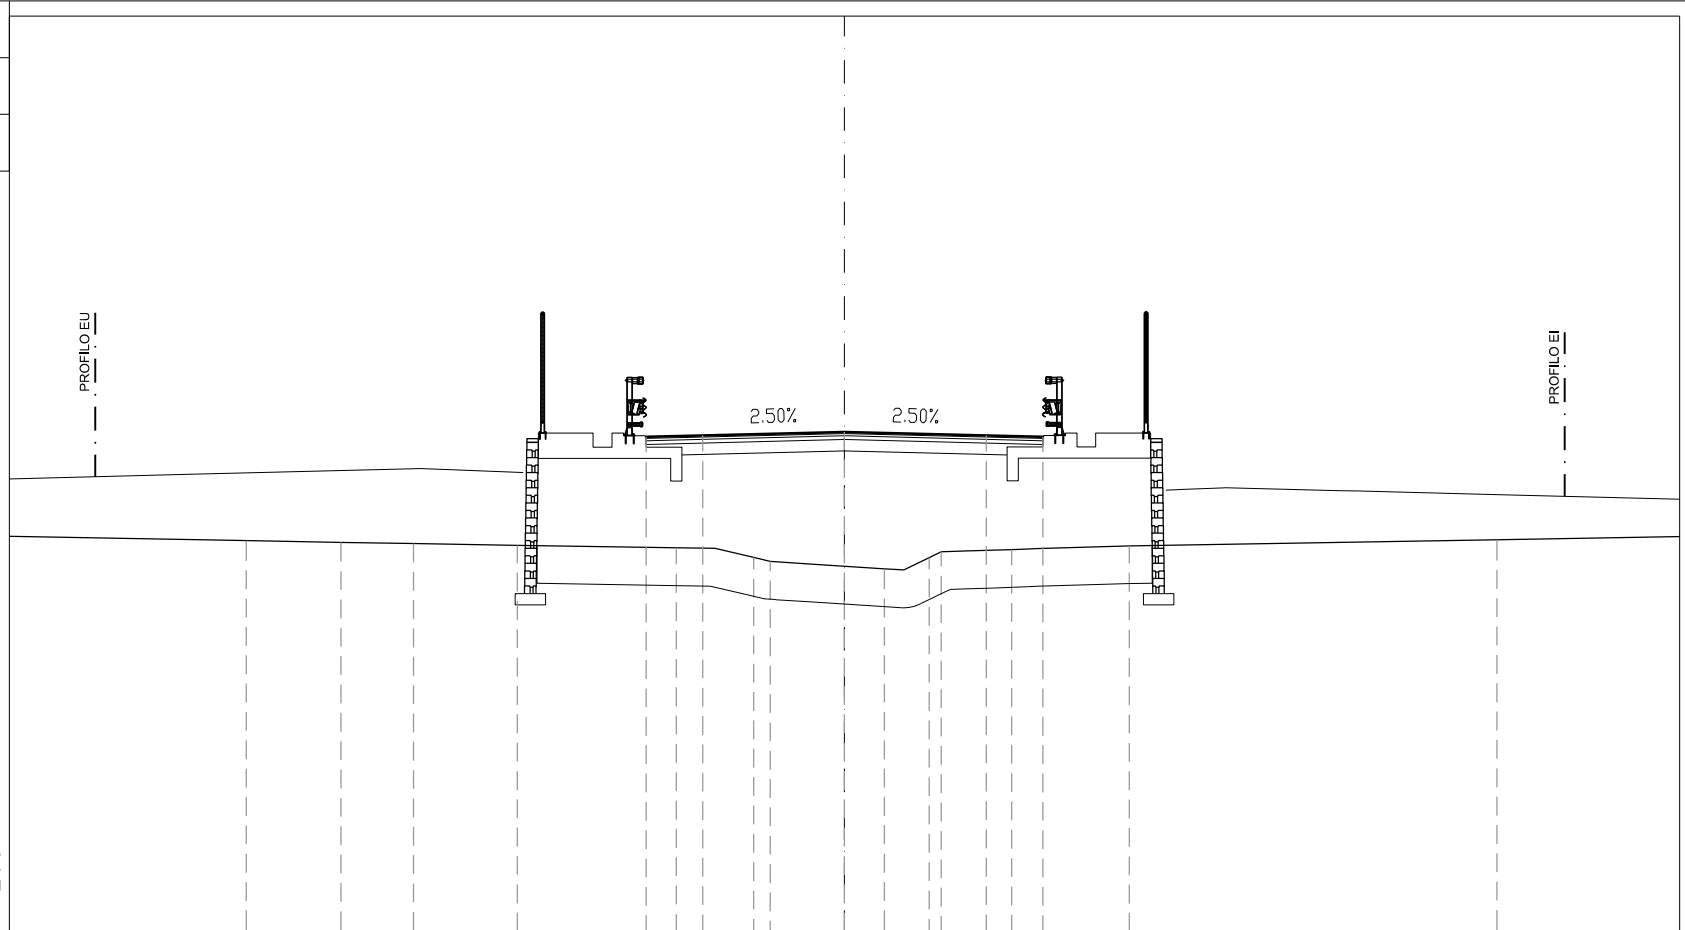

PROGRESSIVE TERRENO		15.83	13.32	11.40	8.66		4.45	2.41	1.96		1.06	2.25	2.56	4.42	7.54		17.26
PARZIALI TERRENO	6.27	2.51	1.92	2.74	4.21	2.04	0.45	1.96	3.02	1.19	0.31	2.56	1.86	3.12	9.72	4.84	
QUOTE TERRENO		10.32	10.28	10.24	10.20	10.13	9.87	9.77		9.57	9.87	10.03	10.08	10.18	10.34		
PROGRESSIVE PROGETTO						5.25	3.75		0.00		3.75	5.25					
PARZIALI PROGETTO						1.50	3.75			3.75	1.50						
QUOTE PROGETTO						13.06	13.10		13.20		13.10	13.06					


PROFILO A  
 SEZIONE A8  
 PROGRESSIVA 175.00

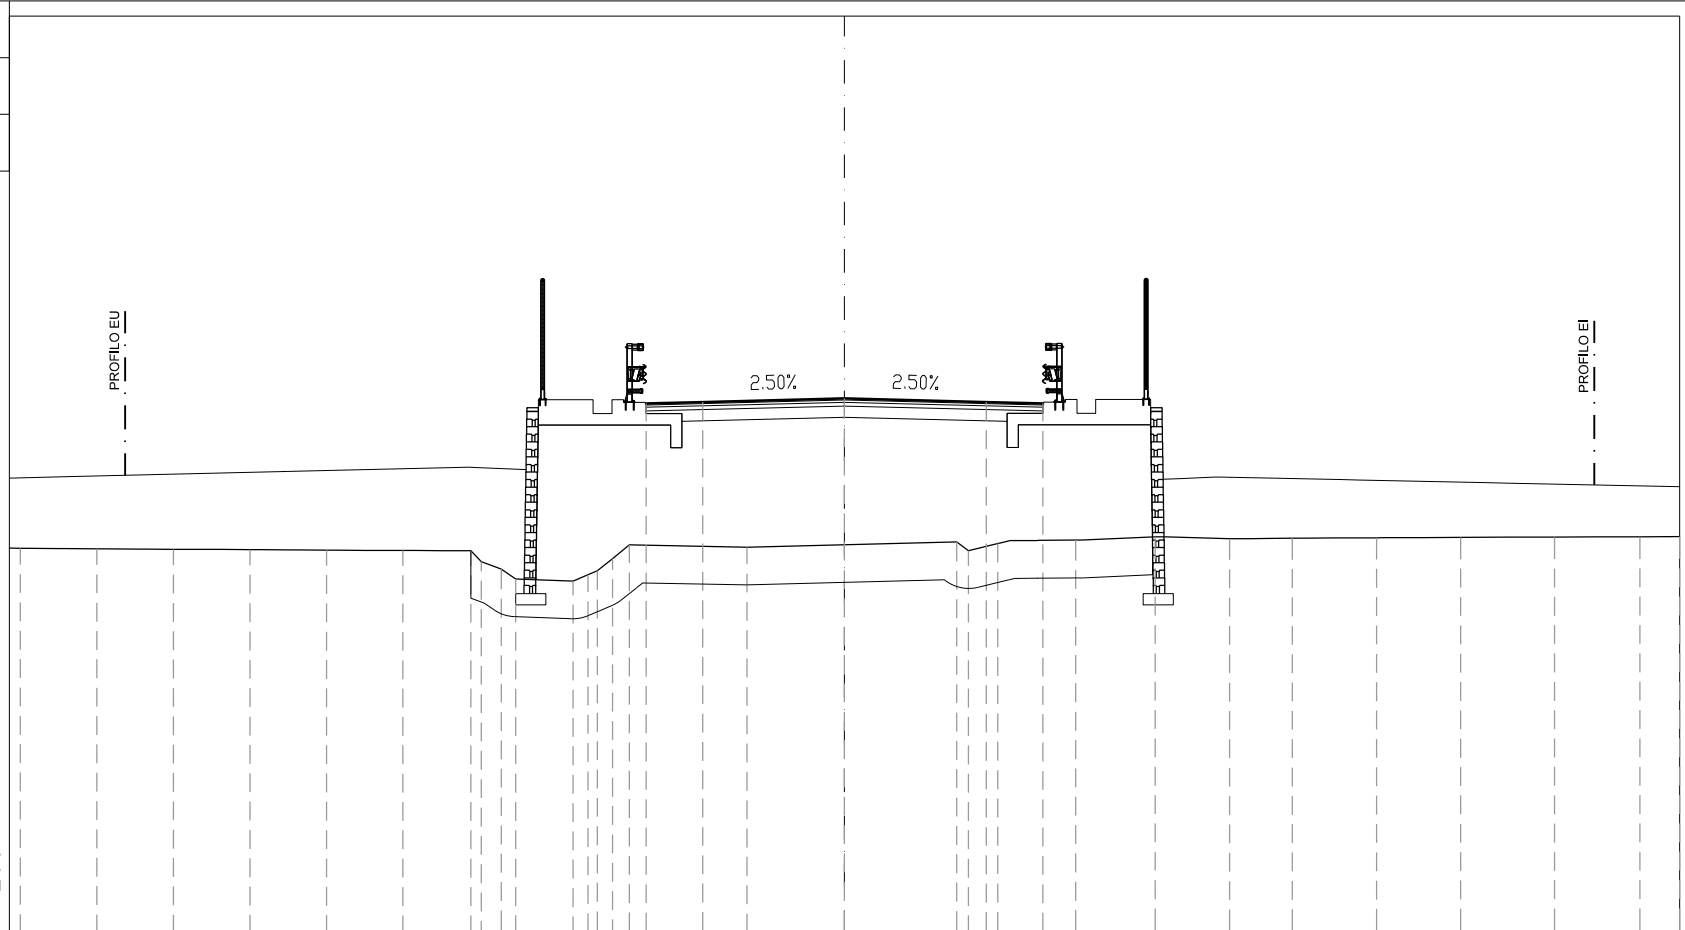

0  
 200 200

PROGRESSIVE TERRENO	-21.81	19.78	17.75	15.73	13.70	11.69	9.88	9.61	9.08	8.70	7.18	6.78	6.54	6.14	5.69	2.58	2.97	3.28	4.06	6.12	8.22	10.19	11.85	14.08	16.31	18.79	21.05	22.10
PARZIALI TERRENO	2.32	2.03	2.02	2.03	2.01	1.81	0.27	0.53	0.38	1.52	0.40	0.40	0.24	0.40	0.45	3.11	5.55	0.31	0.78	2.06	2.10	1.97	1.66	2.23	2.23	2.48	2.26	1.05
QUOTE TERRENO	10.12	10.11	10.09	10.08	10.07	10.06	10.05	9.76	9.57	9.31	9.25	9.42	9.53	9.84	10.21	10.15	10.29	10.05	10.24	10.33	10.42	10.37	10.38	10.40	10.41	10.42	10.42	10.43
PROGRESSIVE PROGETTO											5.25	3.75				0.00		3.75		5.25								
PARZIALI PROGETTO												1.50				3.75		3.75		1.50								
QUOTE PROGETTO											13.95	13.99				14.08		13.99		13.95								

PROFILO A  
 SEZIONE A9  
 PROGRESSIVA 200.00

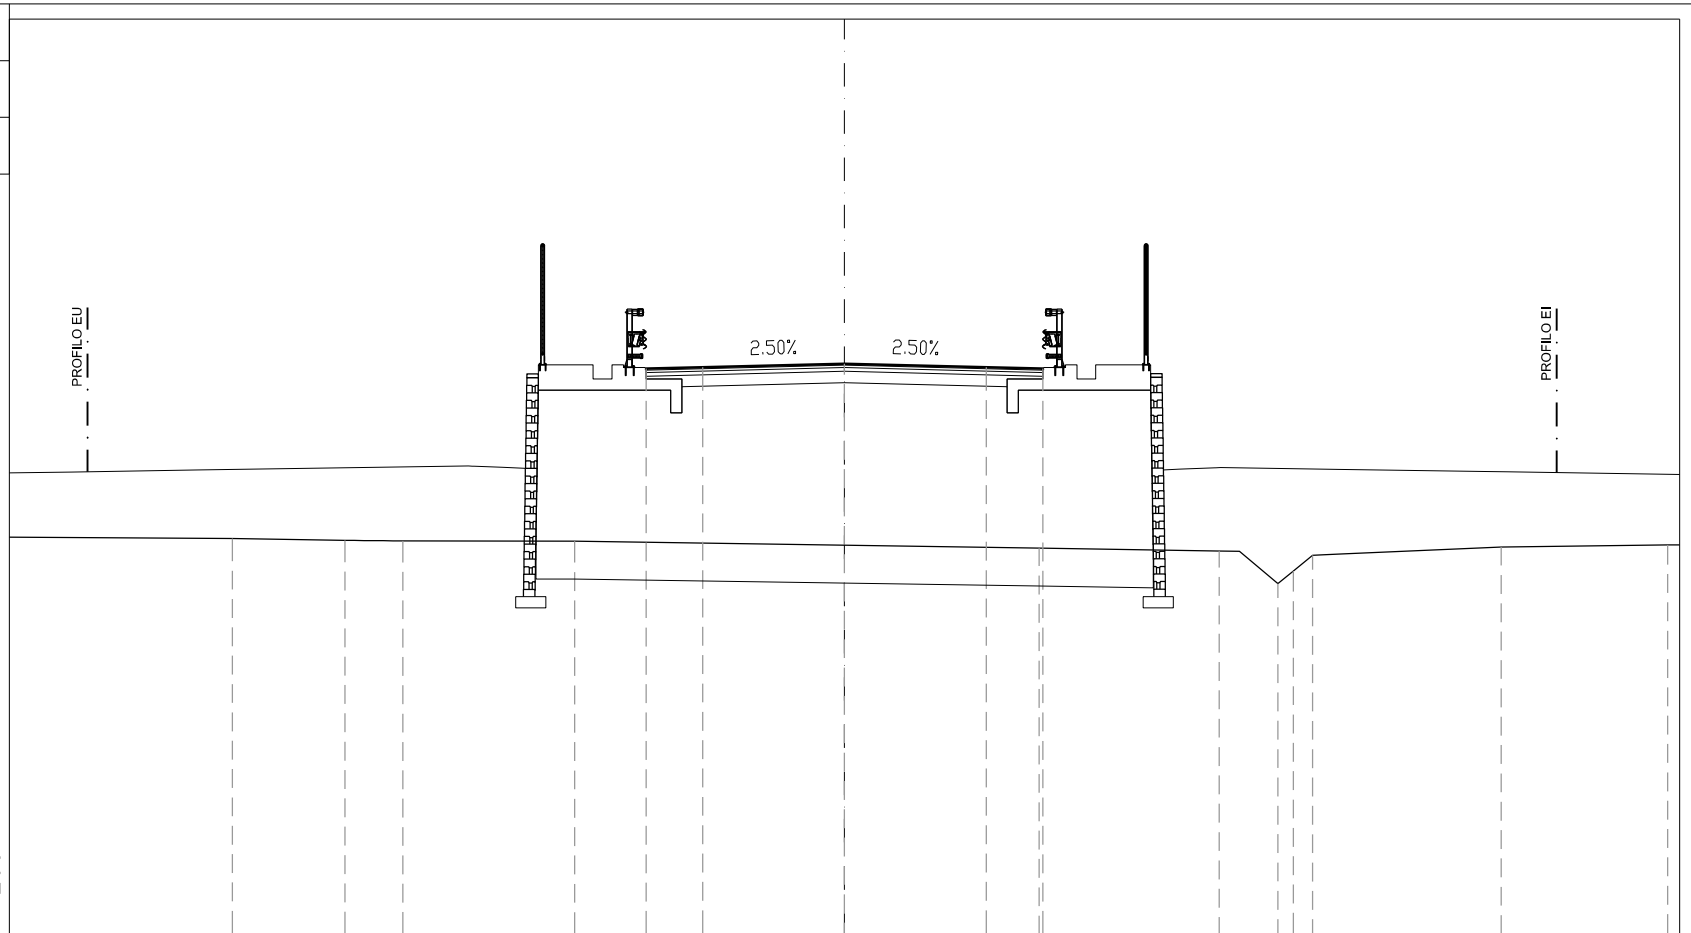

0  
 200  
 200


PROGRESSIVE TERRENO		16.20	13.21	11.68	7.14		5.15	9.92	11.47	11.88	12.38	17.38	21.78
PARZIALI TERRENO	5.90	2.99	1.53	4.54		12.29	4.77	1.55	0.41	0.50	5.00	4.40	0.32
QUOTE TERRENO	10.46	10.41	10.39	10.38		10.20	10.12	9.26	9.60	10.01	10.23	10.28	
PROGRESSIVE PROGETTO					5.25	3.75	0.00	3.75	5.25				
PARZIALI PROGETTO					1.50	3.75	3.75	1.50					
QUOTE PROGETTO					14.95	14.99	15.08	14.99	14.95				







PROFILO A  
 SEZIONE A11  
 PROGRESSIVA 251.72

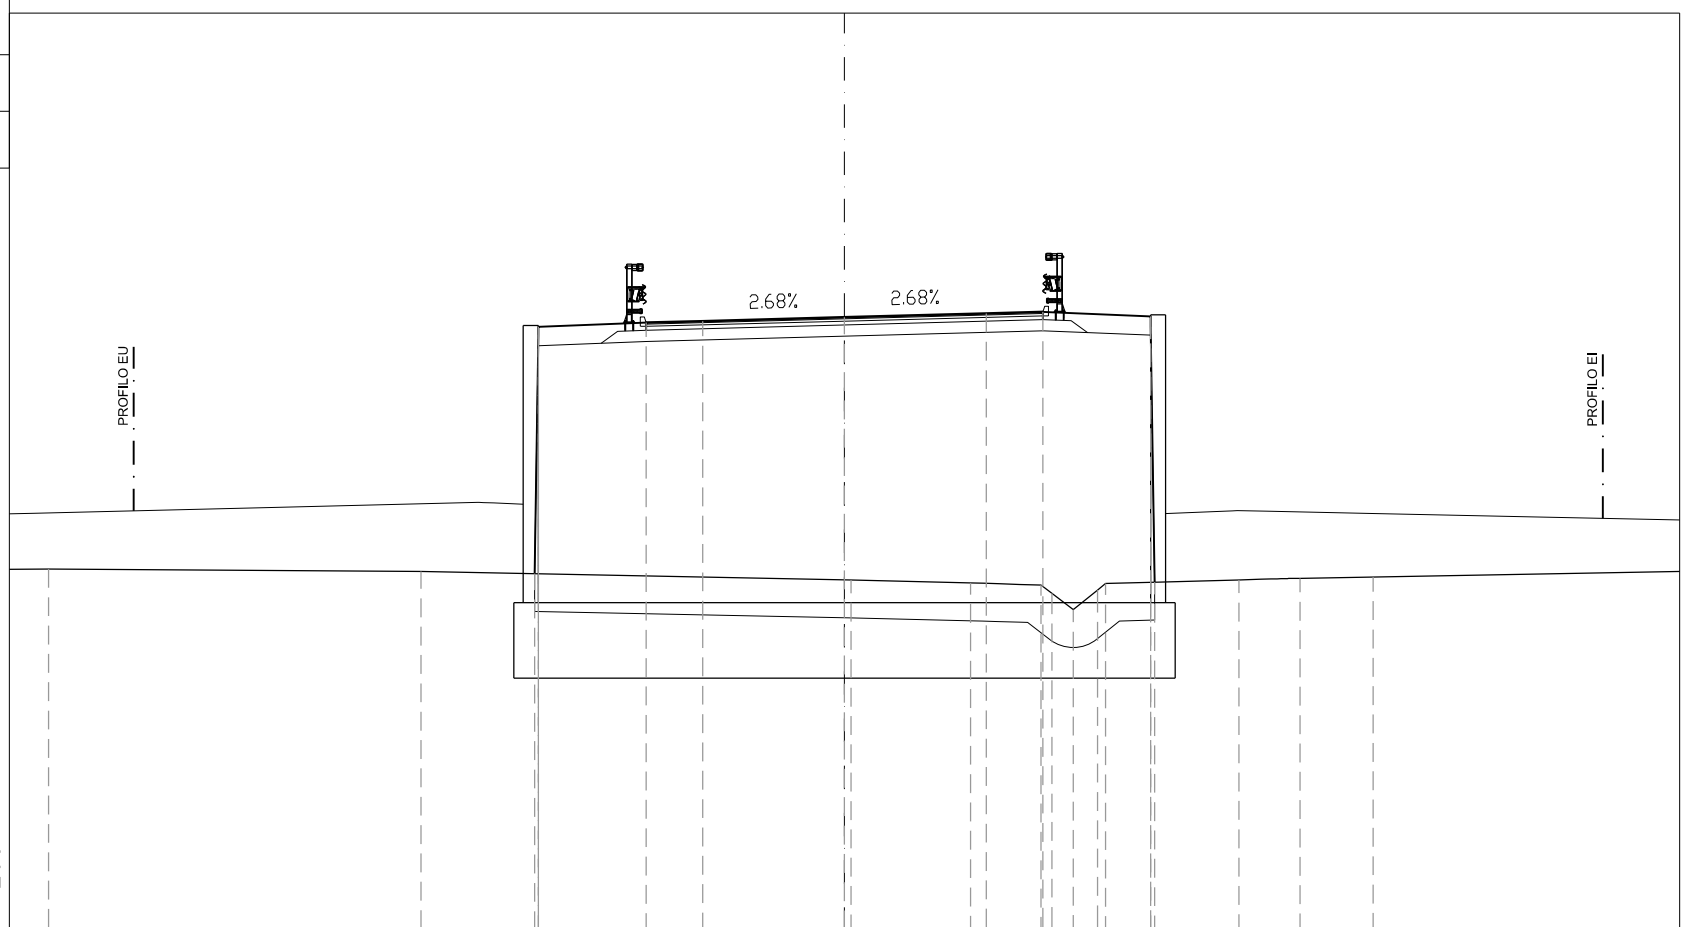

200  
 200

PROGRESSIVE TERRENO	-21.06		11.21					0.17		3.34	5.20	5.49	6.05	6.70	6.91		10.44	12.05	13.99
PARZIALI TERRENO		10.89		11.38				3.17	1.86	0.29	0.56	0.65	0.21	3.53		1.61	1.94		8.11
QUOTE TERRENO	10.49		10.43				10.20		10.12	10.06	9.84	9.41	9.93	10.10		10.20	10.25	10.28	
PROGRESSIVE PROGETTO				-8.20	-8.10	-8.10	5.25	3.75	0.00	10.20	3.75	5.25	8.10	8.10	8.21				
PARZIALI PROGETTO				0.10	2.85	1.50	3.75		3.75	1.50	2.85	0.11							
QUOTE PROGETTO				10.37	16.69	16.90	17.01	17.05	17.15		17.25	17.29	16.90	17.18	10.14				