



ANAS S.P.A.



AUTOSTRADA A4 - VARIANTE DI MESTRE

PASSANTE AUTOSTRADALE

(L.443/2001 D.Lgs. 20.08.2002 N°190)

PROGETTO ESECUTIVO
C.U.P D51B04000060001

IL RESPONSABILE
DEL PROCEDIMENTO

GENERAL CONTRACTOR

 **Passante di Mestre s.c.p.a.**

DIREZIONE LAVORI



PROGETTAZIONE ESECUTIVA



RESPONSABILE DEL PROGETTO:
DOTT. ING. LUCIO ZOLLET



PROGETTO STRADALE
CASELLO DI MARTELLAGO-SCORZE¹ E VIABILITA¹ DI COLLEGAMENTO
SEZIONI TRASVERSALI - DA SEZ.B1 A SEZ.B24

CODICE DOCUMENTO

ZLT.5E2.B3507B.PE.SV.003.00

CODIFICA WBS


B3507B

REV.	DATA	DESCRIZIONE	REDATTO	CONTROLLATO	APPROVATO	TAVOLA
00	07/12	EMISSIONE UFFICIALE	TARULLI	ZANCHETTIN	ZOLLET	B3507B.PE.SV.003
01						SCALA
02						-
03						CAD
04						NOME FILE ZLT.5E2.B3507B.PE.SV.003.00.dwg

PROFILO B (Viabilità Ovest)

SEZIONE B1

PROGRESSIVA 4.00

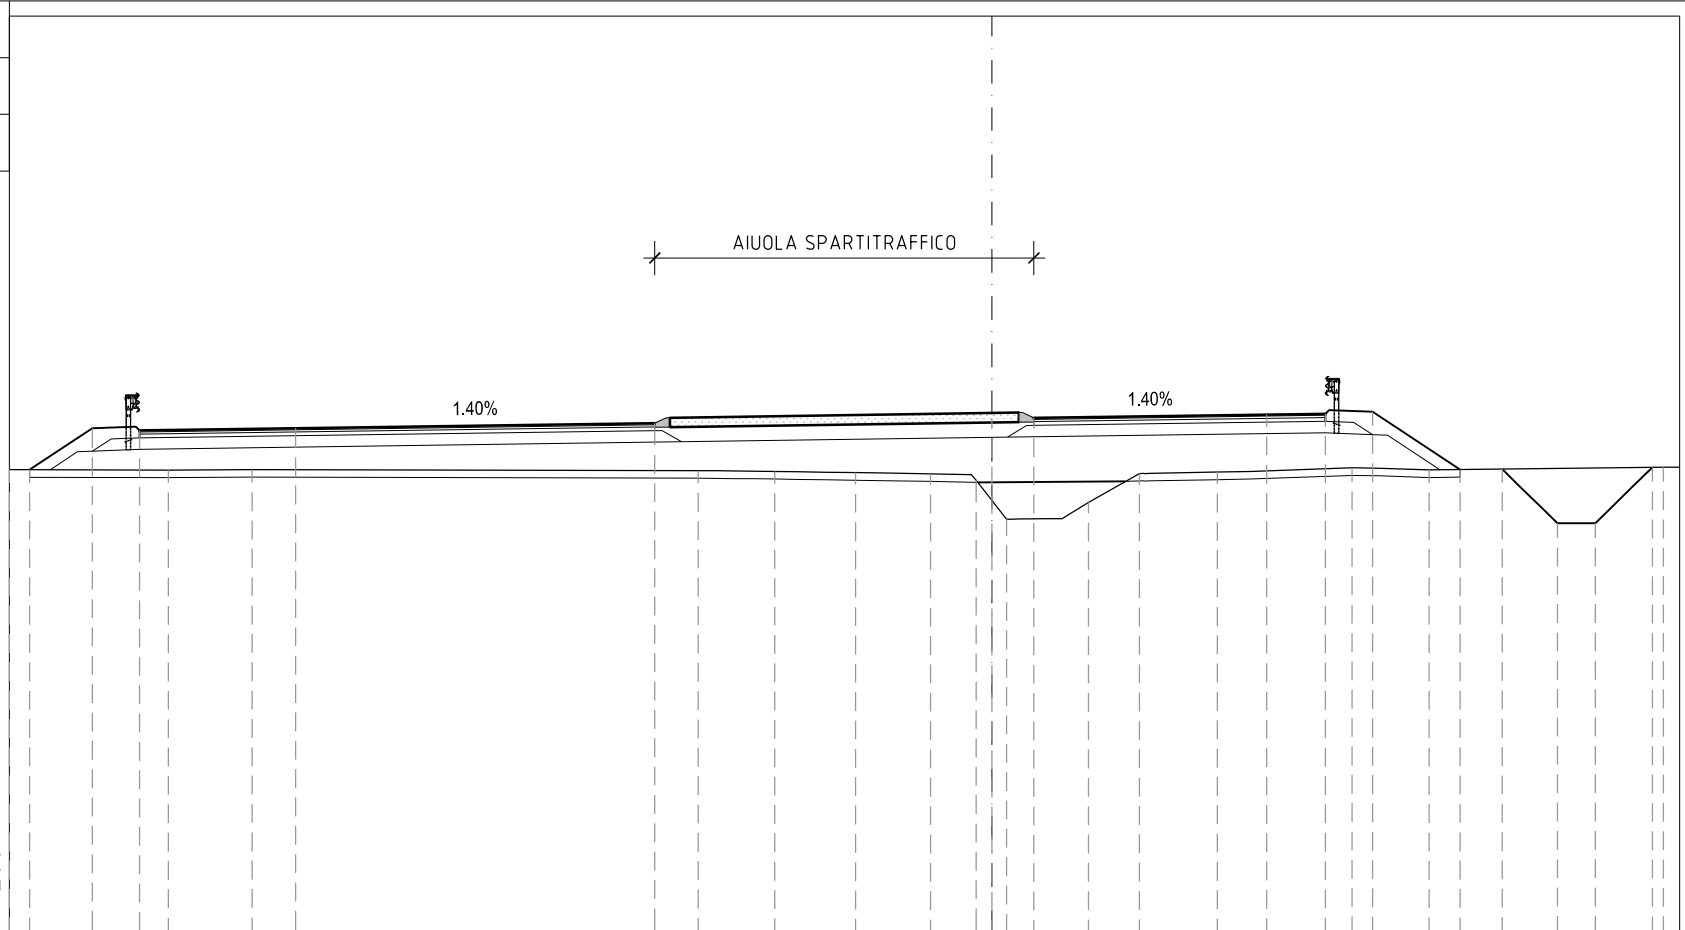

200
200

PROGRESSIVE TERRENO	-26.00	-21.79	-19.57	-7.77	-5.75	-3.60	-1.63	-0.42	0.39	2.56	3.90	5.96	9.53	11.57	17.77
PARZIALI TERRENO	4.21	2.22	11.80	2.02	2.15	1.97	1.21	0.81	2.17	1.34	2.06	3.57	2.04	6.20	0.43
QUOTE TERRENO	11.20	11.19	11.20	11.17	11.15	11.12	11.09	10.92	9.89	10.33	11.10	11.13	11.25	11.19	11.26
PROGRESSIVE PROGETTO	-25.46	-23.80	-22.55	-8.92	0.00	1.11	7.27	8.82	10.07	12.39	13.50	14.96	15.97	17.48	
PARZIALI PROGETTO	1.66	1.25	4.13	9.50	8.92	1.11	6.16	1.55	1.25	2.32	1.46	1.01	1.51		
QUOTE PROGETTO	11.20	12.29	12.24	12.30	12.43	12.55	12.57	12.66	12.68	12.73	11.20	11.21	9.78	9.78	11.26


PROFILO B (Viabilità Ovest)

SEZIONE B3

PROGRESSIVA 50.00



200
200

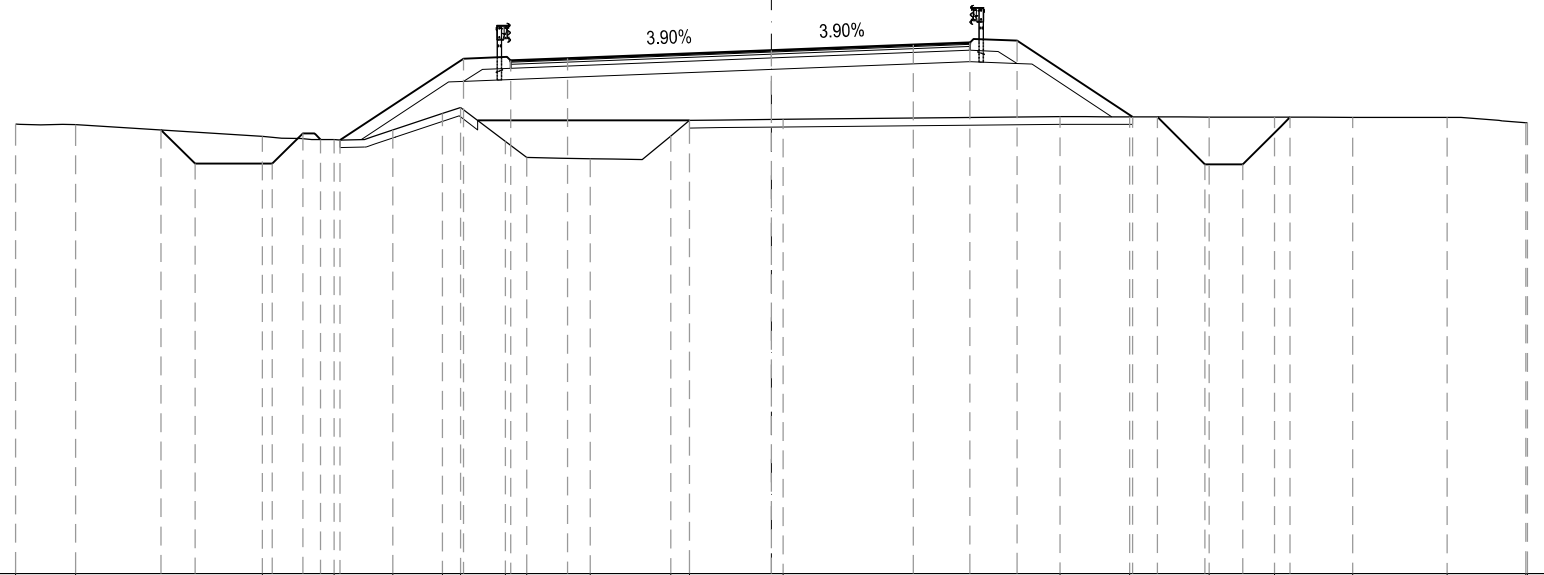

PROGRESSIVE TERRENO	-20.00	-18.41		-13.47	-11.57	-10.02	-8.71	-8.23	-7.04	-6.47	-4.80	-2.67	-2.17	0.31			7.64	9.48	11.58	13.31	15.38	17.87	19.96	20.00
PARZIALI TERRENO	1.59	4.94	1.90	1.55	1.31	0.48	1.19	0.57	1.67	2.13	0.50	2.48	7.33	1.84	2.10	1.73	2.07	2.49	1.46	0.67				
QUOTE TERRENO	10.89	10.88	10.57	10.49	10.74	11.18	11.33	10.44	10.01	9.98	10.58	10.99	11.02	11.09	11.09	11.08	11.08	11.08	11.07	10.93	10.93			
PROGRESSIVE PROGETTO		-16.16	-15.25	-13.21	-12.40	-11.93	-11.42	-8.15	-6.90	-5.39	0.00	3.75	5.25	6.50	9.55	10.21	11.47	12.47	13.72					
PARZIALI PROGETTO		0.91	2.04	0.81	0.47	3.27	1.25	1.51	5.39	3.75	1.50	1.25	3.05	1.26	1.00	1.25								
QUOTE PROGETTO		10.74	9.85	9.85	10.65	10.49	10.47	12.63	12.57	12.63	12.84	12.99	13.05	13.10	11.09	11.09	9.83	9.83	11.08					


PROFILO B (Viabilità Ovest)

SEZIONE B4

PROGRESSIVA 75.00



200
200

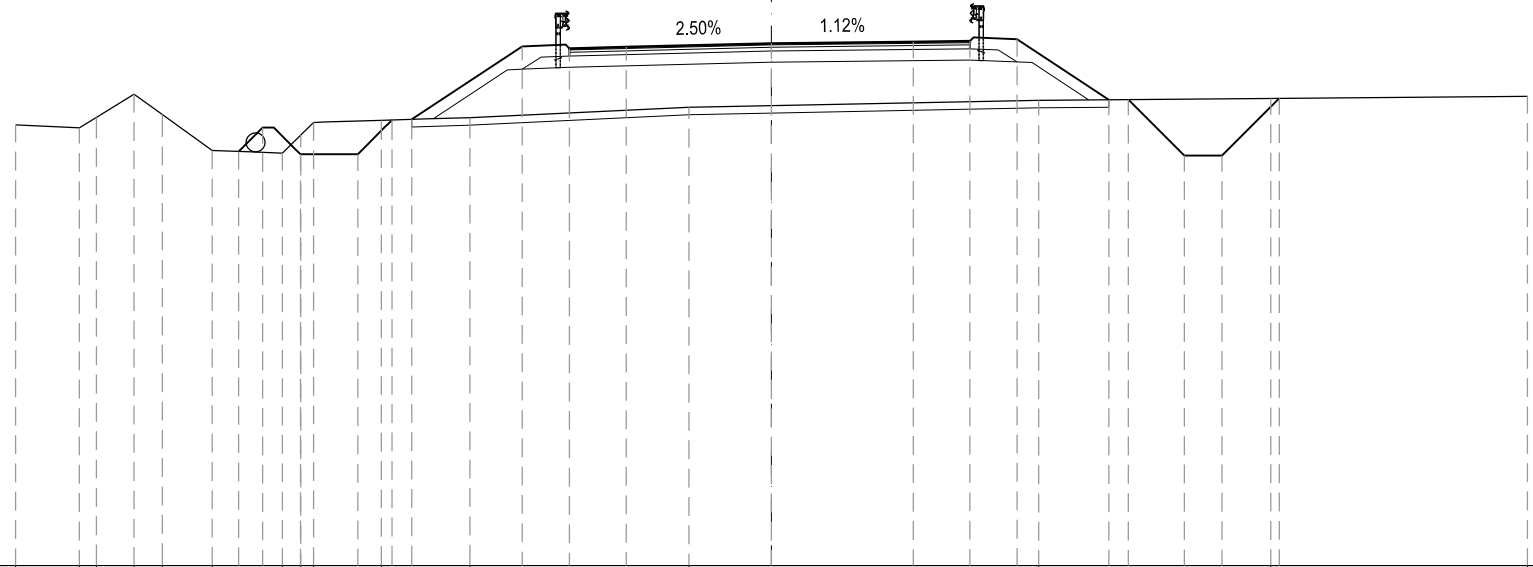


PROGRESSIVE TERRENO	-20.00	-18.32	-17.86	-16.87	-16.12	-14.80	-12.94	-12.46	-12.12	-10.32	-7.98	-2.18	7.07	13.21	20.00								
PARZIALI TERRENO	1.68	0.46	0.99	0.75	1.32	1.86	0.48	0.34	1.80	2.34	5.80	9.25	6.14	6.79									
QUOTE TERRENO	10.66	10.59	10.86	11.48	10.94	9.98	9.92	10.39	10.73	10.78	10.86	11.13	11.32	11.36	11.42								
PROGRESSIVE PROGETTO						-14.10	-13.47	-12.46	-12.12	-10.95	-10.04	-9.52											
PARZIALI PROGETTO						0.63	1.01	1.51	0.91	2.93	1.25	1.50	3.84	3.75	1.50	1.25	2.43	1.48	1.00	1.52			
QUOTE PROGETTO						9.96	10.59	9.89	9.89	10.79	10.81	12.74	12.68	12.72	12.82	12.86	12.88	12.93	11.33	11.33	9.85	9.85	11.37

PROFILO B (Viabilità Ovest)

SEZIONE B5

PROGRESSIVA 100.00

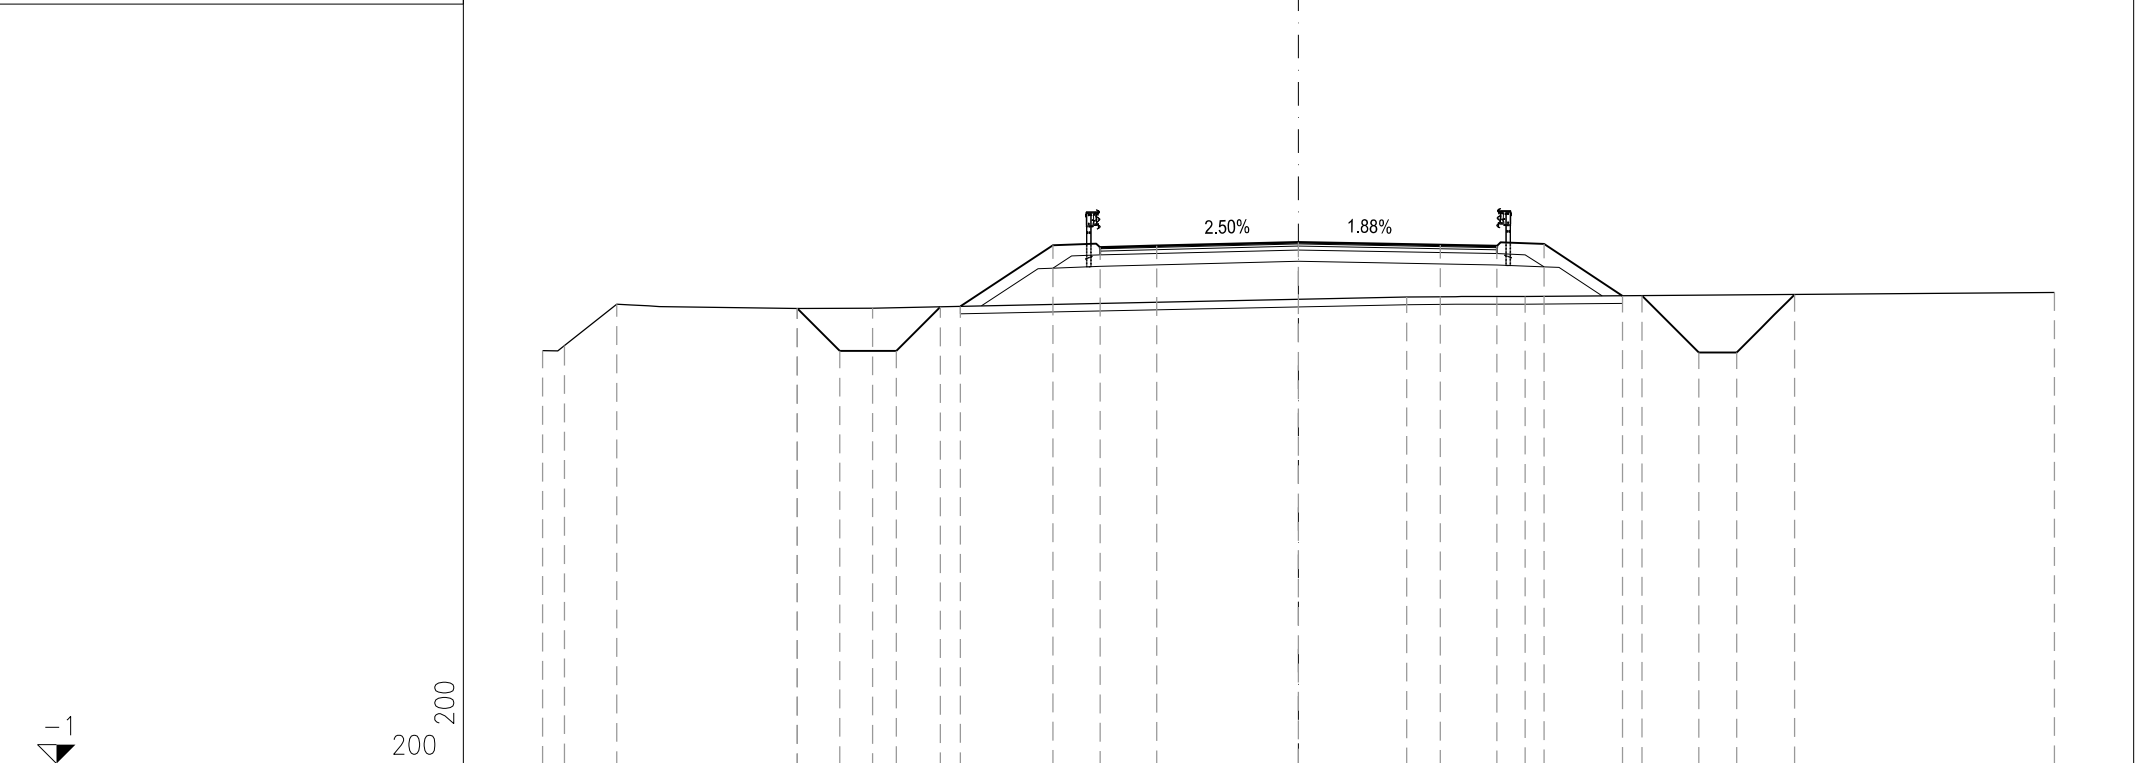


200
200

PROGRESSIVE TERRENO		9.93	10.06	11.15	11.04	11.05			11.35	11.36		11.47											
PARZIALI TERRENO		0.58	1.38	4.78	1.99		14.13		3.14		14.00												
QUOTE TERRENO		-20.00	-19.42	-18.04	-13.26	-11.27			2.86	6.00		20.00											
PROGRESSIVE PROGETTO					-13.26	-12.14	-10.64	-9.47	-8.95	-6.50	-5.25	-3.75	0.00	3.75	5.25	6.50	8.58	9.09	10.59	11.59	13.13		
PARZIALI PROGETTO					1.12	1.50	1.17	2.45	1.25	1.50	3.75		3.75	1.50	1.25	2.08	1.50	1.00	1.54				
QUOTE PROGETTO					11.04	9.92	9.92	11.09	11.10	12.72	12.66	12.70		12.79		12.72	12.70	12.75	11.38	11.38	9.88	9.88	11.41

PROFILO B (Viabilità Ovest)

SEZIONE B6

PROGRESSIVA 125.00

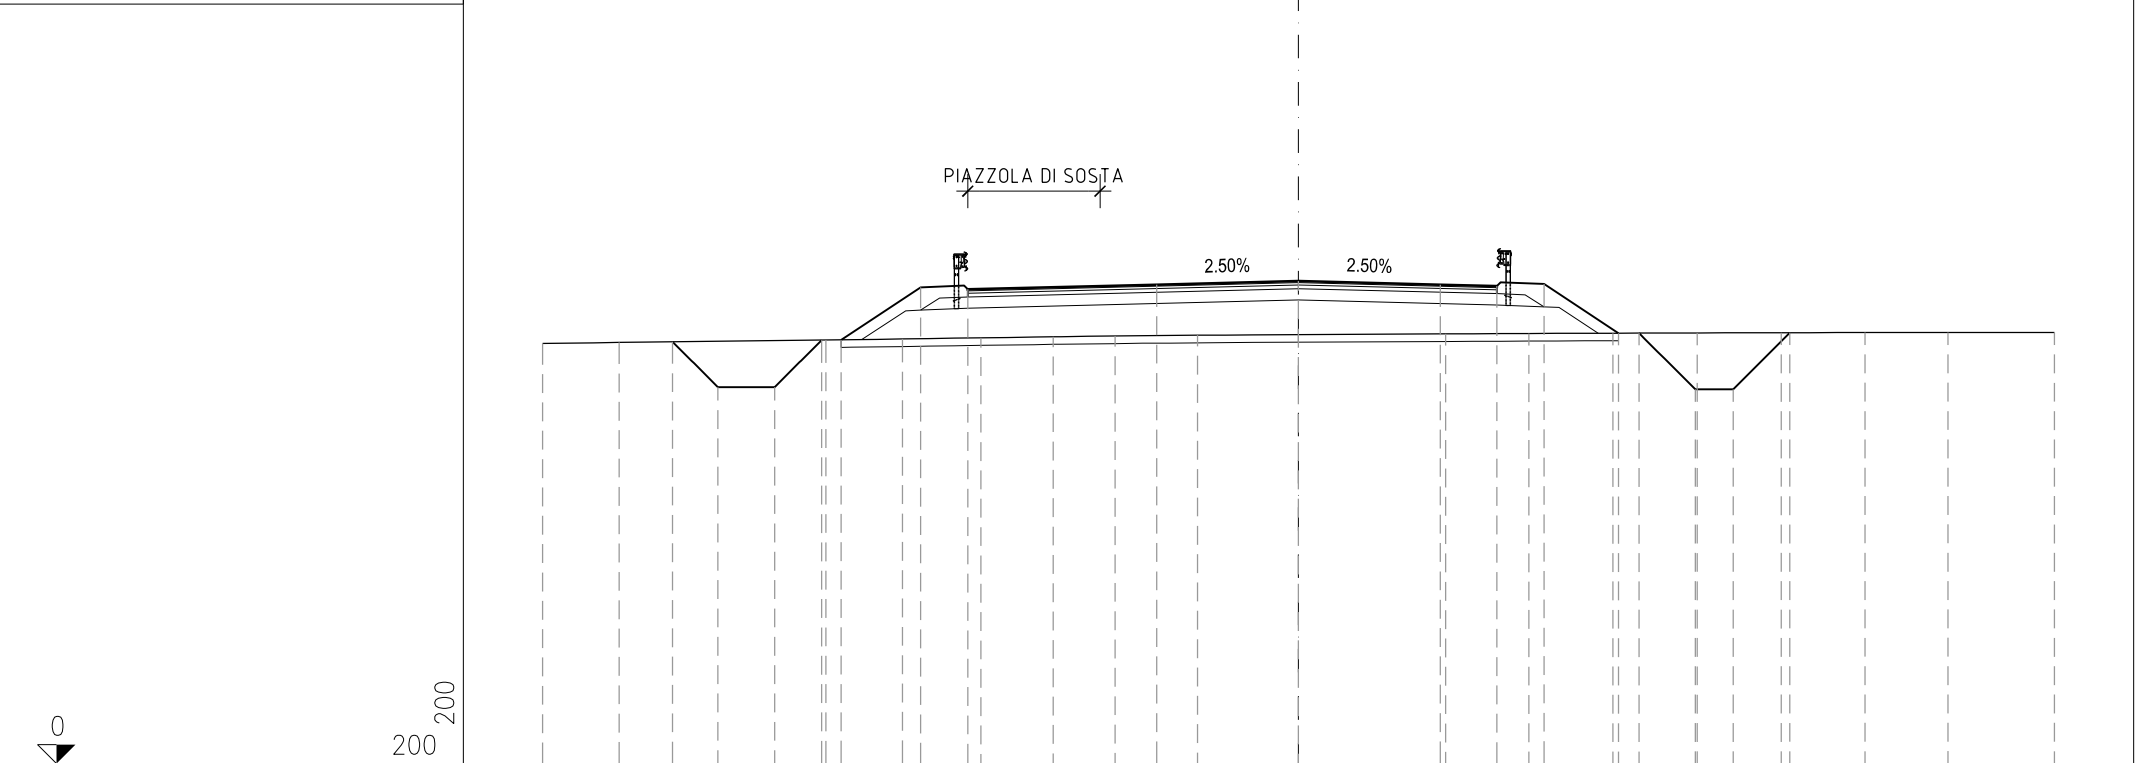


PROGRESSIVE TERRENO	-20.00	-17.97		-12.50	-10.48	-8.40	-6.49	-4.85	-2.67		3.89	6.10	8.32	10.55	12.78	14.99	17.19	20.00
PARZIALI TERRENO		2.03	5.47	2.02	2.08	1.91	1.64	2.18		6.56	2.21	2.22	2.23	2.23	2.21	2.20	2.81	
QUOTE TERRENO	11.12	11.15		11.21	11.24	11.27	11.29	11.32	11.34		11.37	11.38	11.39	11.40	11.40	11.41	11.41	11.41
PROGRESSIVE PROGETTO		-16.56	-15.36	-13.86	-12.62	-12.11	-10.00	-8.75	-3.75	0.00	3.75	5.25	6.50	8.47	9.01	10.50	11.50	
PARZIALI PROGETTO		1.20	1.50	1.24	2.11	1.25	5.00		3.75	3.75	1.50	1.25	1.97	1.49	1.00	1.50		
QUOTE PROGETTO		11.16	9.96	9.96	11.21	11.21	12.60	12.55	12.67	12.77	12.67	12.64	12.69	11.39	11.39	9.90	9.90	11.40

PROFILO B (Viabilità Ovest)

SEZIONE B7

PROGRESSIVA 150.00

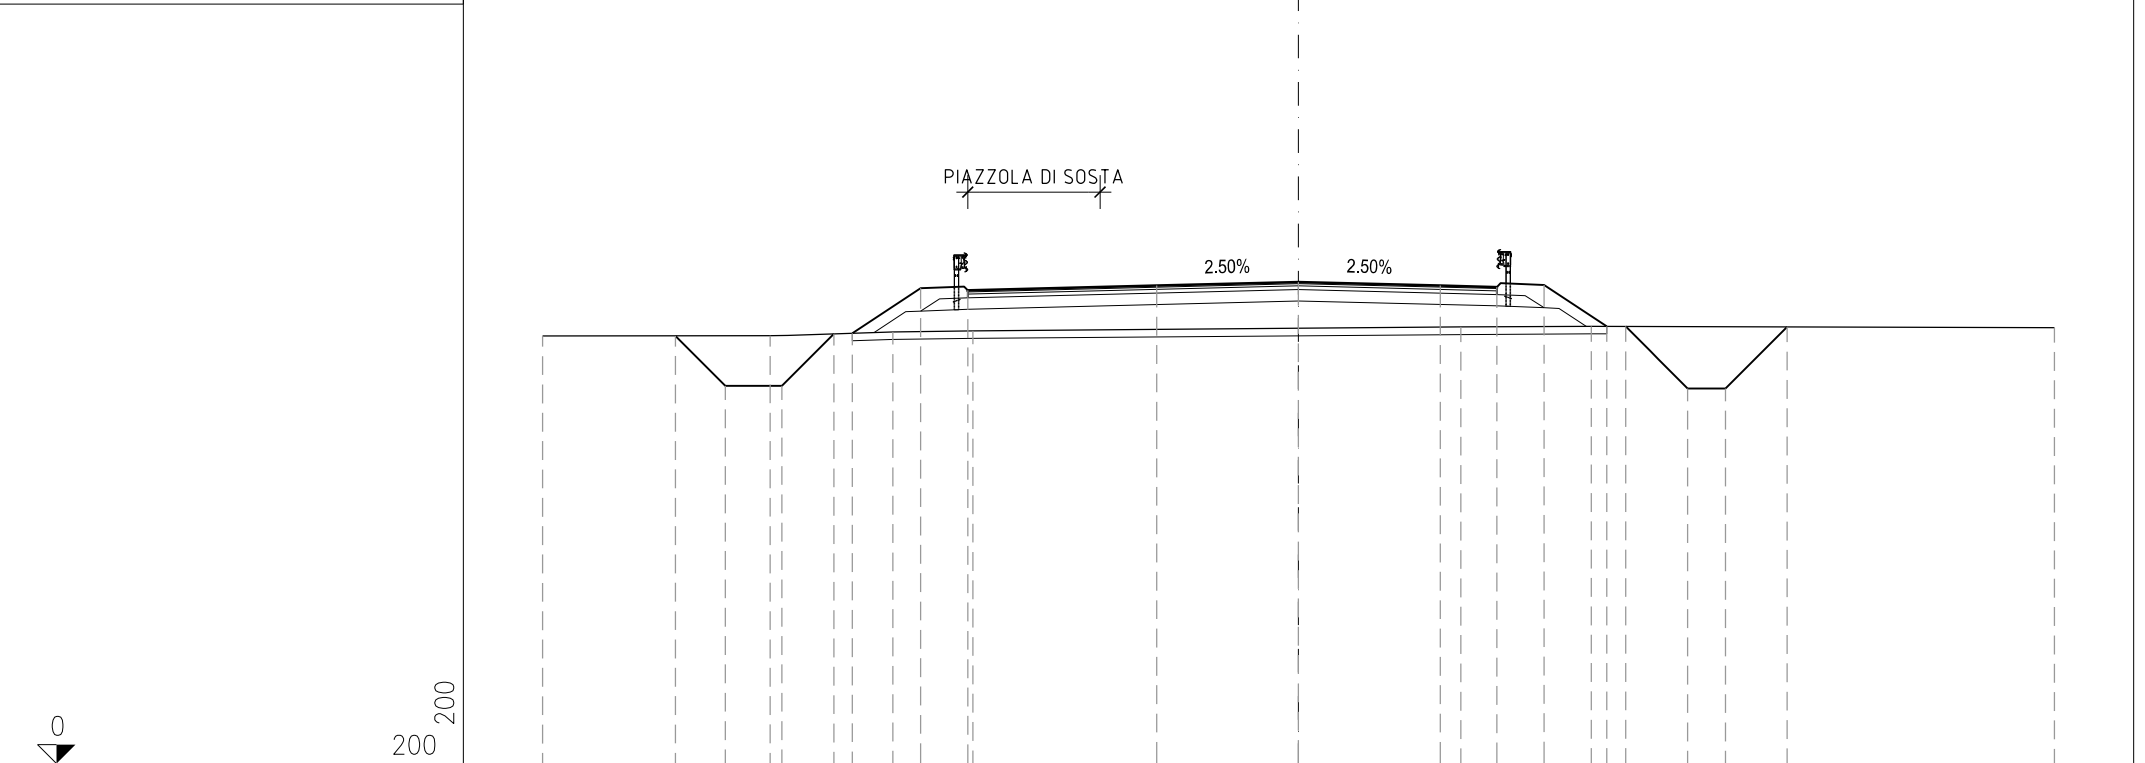


0
200
200

PROGRESSIVE TERRENO	-20.00		-13.98		-10.73		-8.62					4.30		7.75			20.00																			
PARZIALI TERRENO		6.02		3.25		2.11			12.92			3.45				12.25																				
QUOTE TERRENO	11.32		11.32		11.43		11.45					11.55		11.57			11.53																			
PROGRESSIVE PROGETTO		-16.49		-15.17		-13.67		-12.29		-11.80		-10.00		-8.75		-3.75		0.00				3.75		5.25		6.50		8.16		8.66		10.30		11.30		12.93
PARZIALI PROGETTO		1.32		1.50		1.38		1.80		1.25		5.00			3.75		3.75			3.75		1.50		1.25		1.66		1.64		1.00		1.63				
QUOTE PROGETTO		11.32		10.00		10.00		11.37		11.39		12.58		12.52		12.65		12.74			12.65		12.61		12.67		11.57		11.57		9.93		9.93		11.56	

PROFILO B (Viabilità Ovest)

SEZIONE B8

PROGRESSIVA 175.00

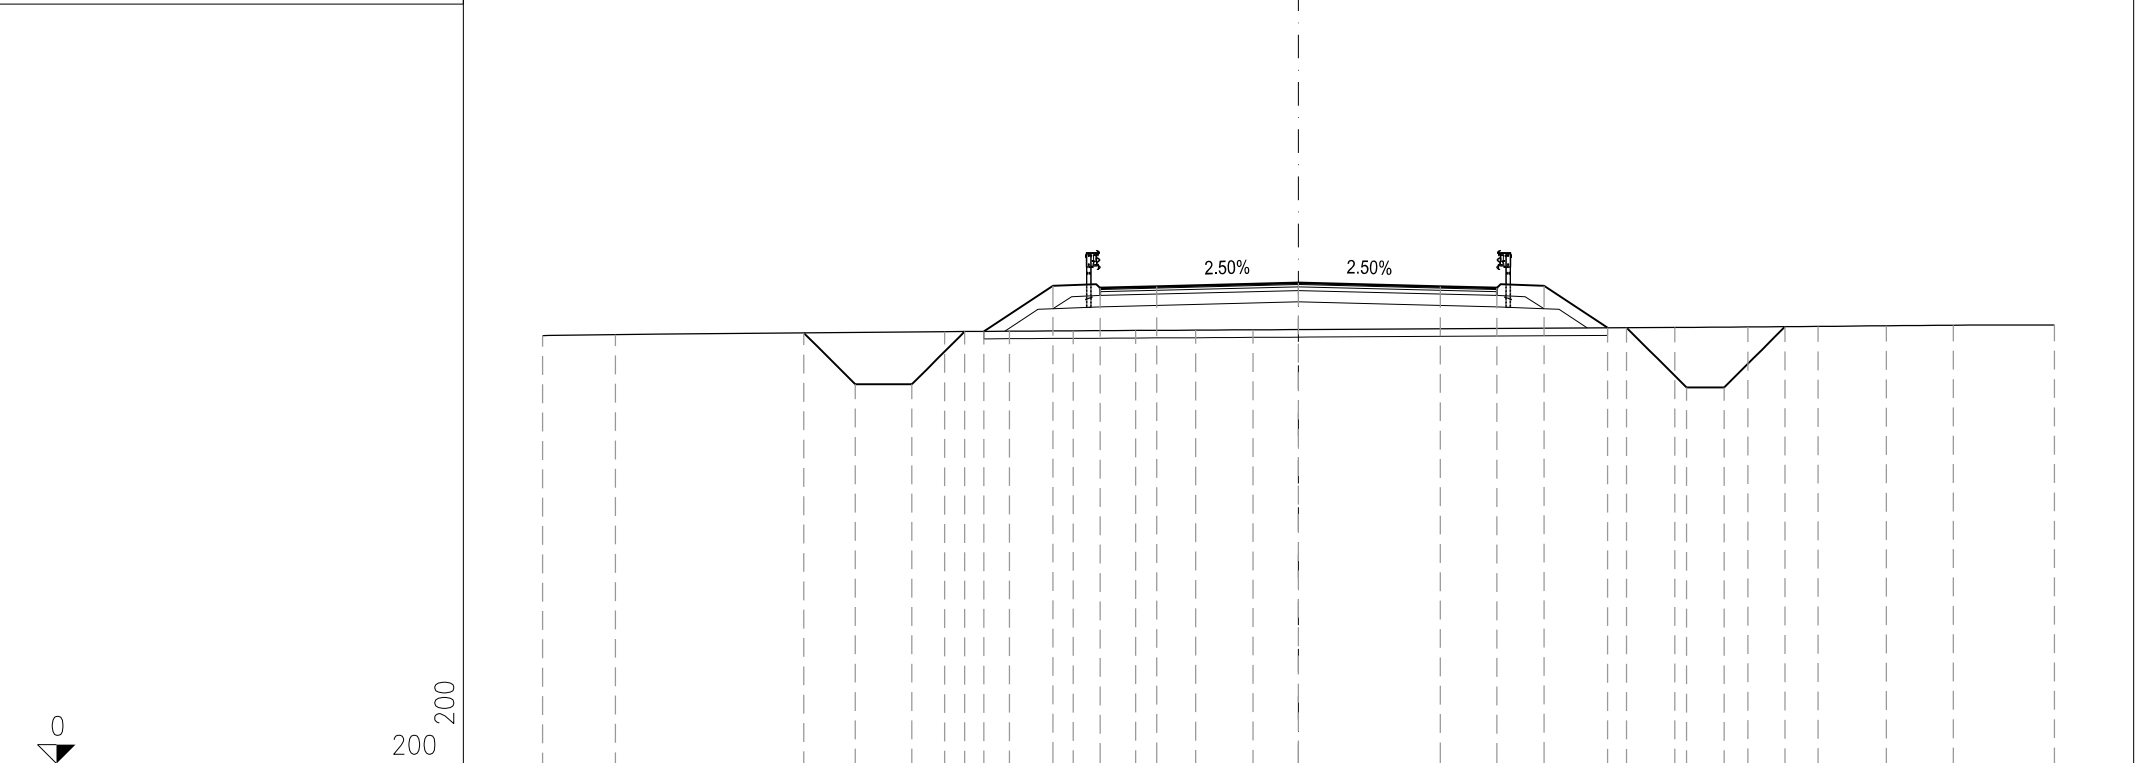


PROGRESSIVE TERRENO	-20.00	-18.07		-9.36	-7.65	-5.96	-4.31	-2.72	-1.21				9.96	11.89	13.75	15.56	17.33	20.00		
PARZIALI TERRENO	1.93	8.71	1.71	1.69	1.65	1.59	1.51	11.17	1.93	1.86	1.81	1.77	2.67							
QUOTE TERRENO	11.33	11.35	11.43	11.44	11.45	11.46	11.47	11.48					11.54	11.55	11.57	11.59	11.60	11.60		
PROGRESSIVE PROGETTO			-13.09	-11.73	-10.23	-8.83	-8.32	-6.50	-5.25	-3.75	0.00		3.75	5.25	6.50	8.18	8.68	10.27	11.27	12.87
PARZIALI PROGETTO			1.36	1.50	1.40	1.82	1.25	1.50	3.75	3.75	3.75	1.50	1.25	1.68	1.59	1.00	1.60			
QUOTE PROGETTO			11.40	10.04	10.04	11.43	11.44	12.64	12.59	12.62	12.72		12.62	12.59	12.64	11.53	11.54	9.95	9.95	11.56

PROFILO B (Viabilità Ovest)

SEZIONE B9

PROGRESSIVA 200.00

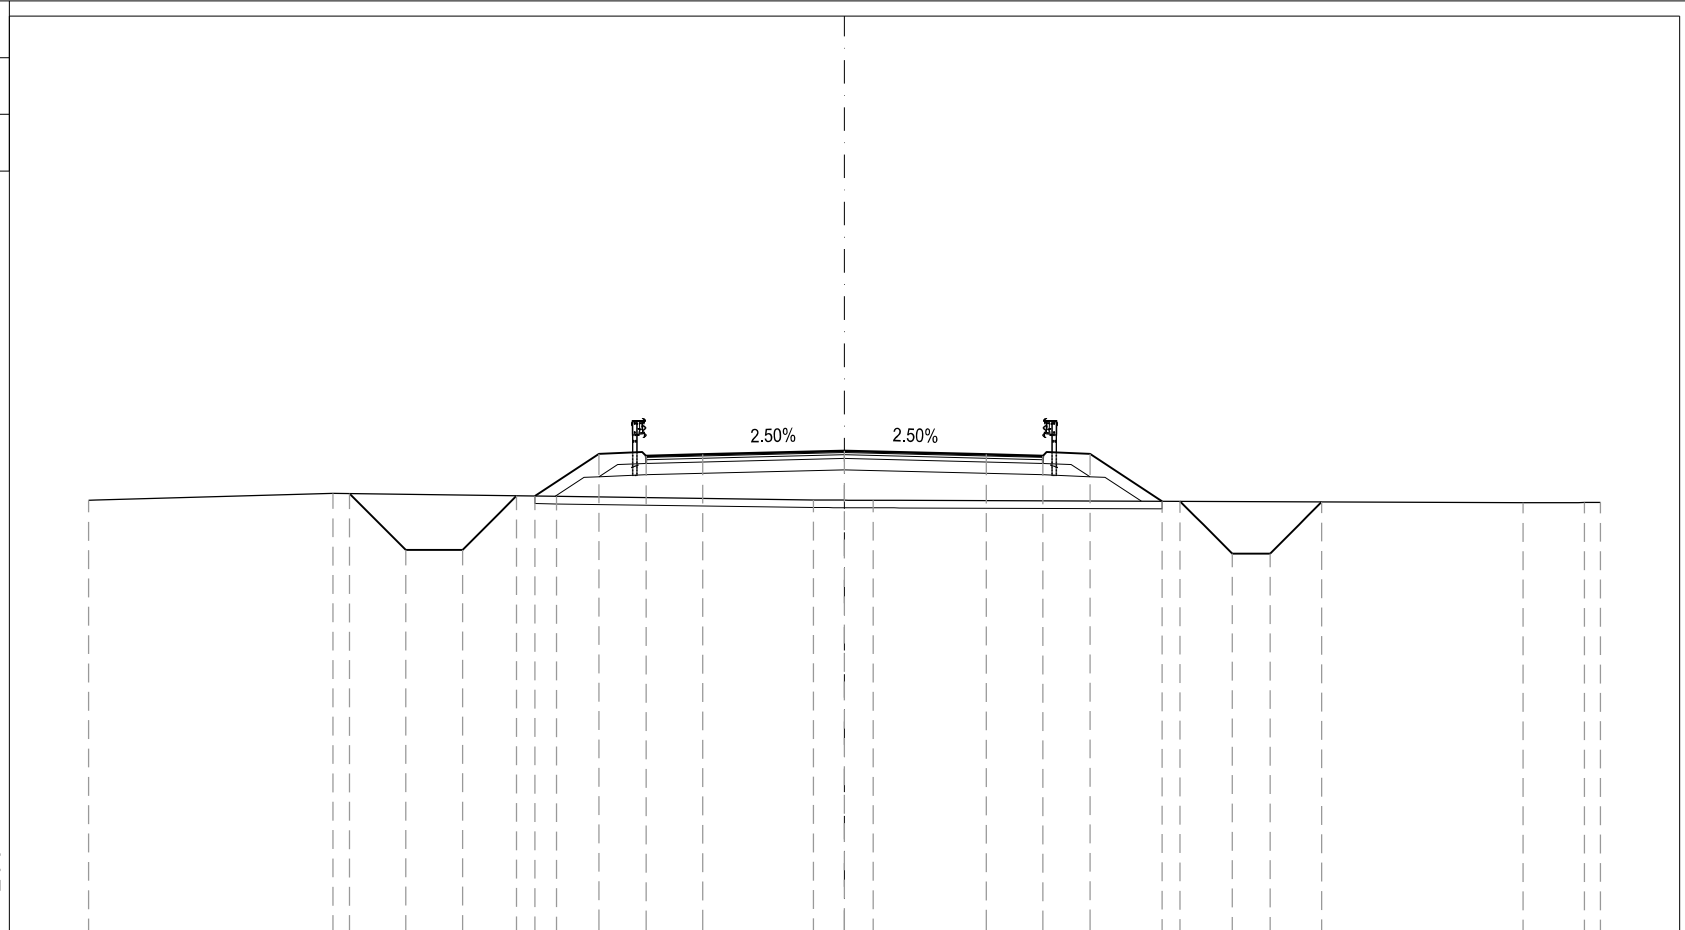


0
200
200

PROGRESSIVE TERRENO	-20.00	-13.53	-7.62	-0.82	0.76	17.96	19.58	20.00										
PARZIALI TERRENO	6.47	5.91	6.80	1.58	17.20	1.62	0.42											
QUOTE TERRENO	11.39	11.57	11.49	11.40	11.39	11.33	11.33	11.33										
PROGRESSIVE PROGETTO		-13.09	-11.60	-10.11	-8.67	-8.19	-6.50	-5.25	-3.75	0.00	3.75	5.25	6.50	8.40	8.88	10.26	11.26	12.63
PARZIALI PROGETTO		1.49	1.49	1.44	1.69	1.25	1.50	3.75	3.75	1.50	1.25	1.90	1.38	1.00	1.37			
QUOTE PROGETTO		11.57	10.08	10.08	11.51	11.50	12.62	12.56	12.60	12.69	12.60	12.56	12.62	11.36	11.36	9.98	9.98	11.35

PROFILO B (Viabilità Ovest)

SEZIONE B10

PROGRESSIVA 225.00

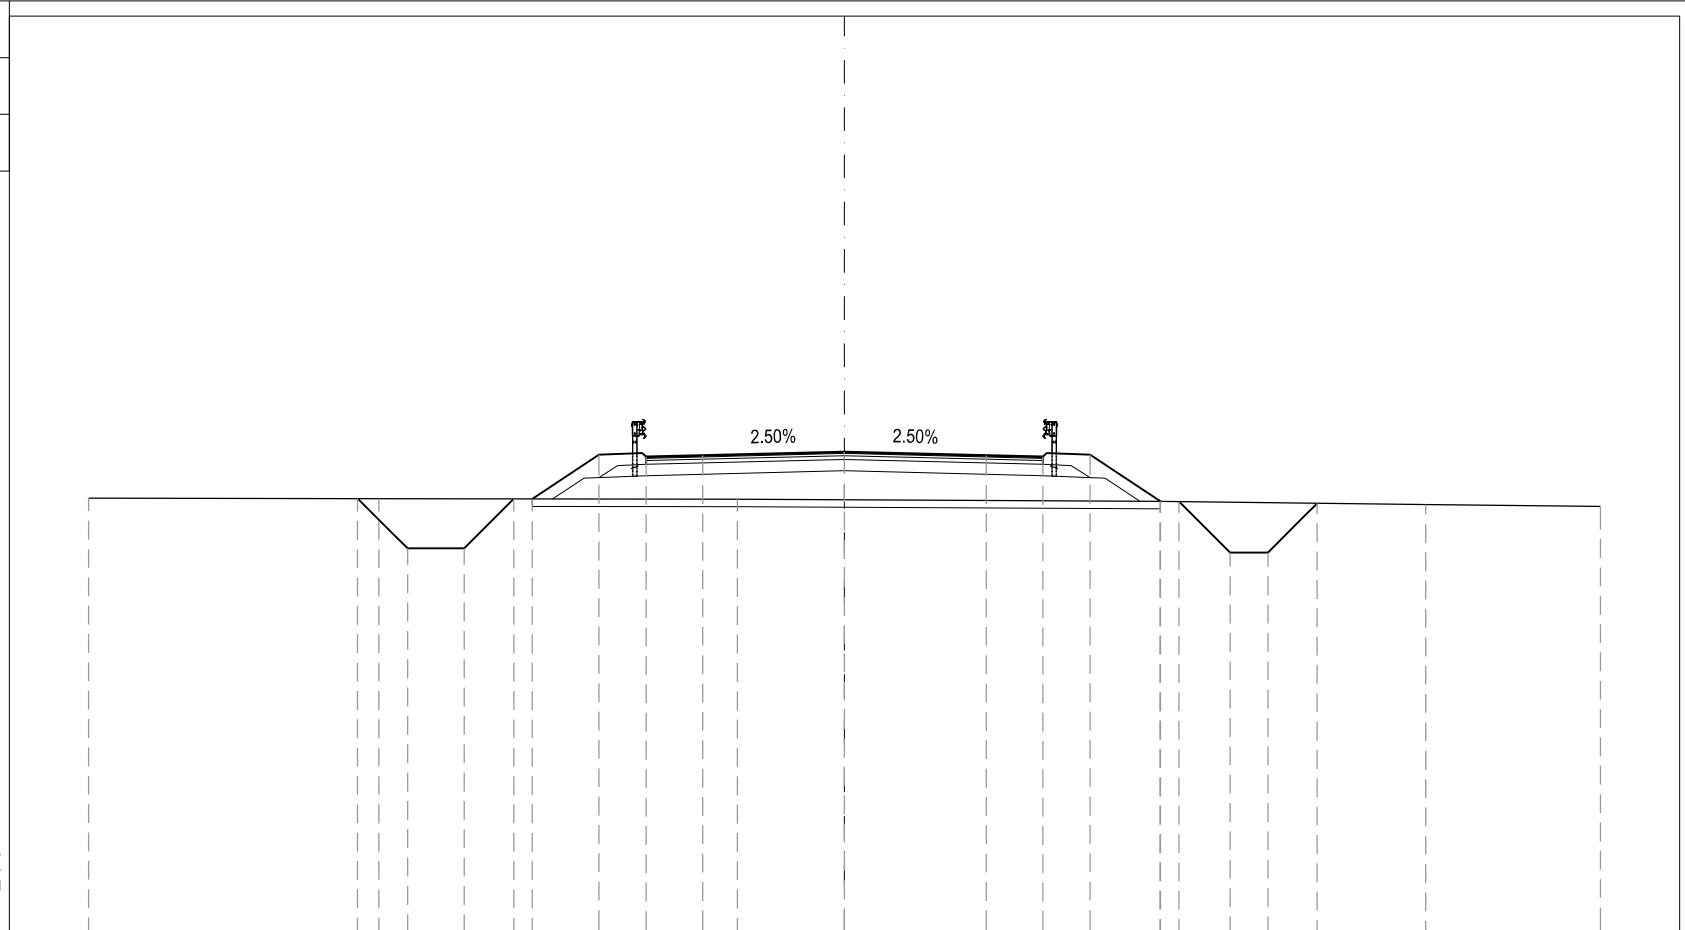


PROGRESSIVE TERRENO	-20.00	-12.32		-2.83		8.35	15.38	20.00										
PARZIALI TERRENO	7.68	9.49	11.18	7.03	4.62													
QUOTE TERRENO	11.45	11.43	11.42	11.36	11.27	11.22												
PROGRESSIVE PROGETTO		-12.88	-11.56	-10.06	-8.75	-8.27	-6.50	-5.25	-3.75	0.00	3.75	5.25	6.50	8.36	8.85	10.20	11.20	12.51
PARZIALI PROGETTO		1.32	1.50	1.31	1.77	1.25	1.50	3.75	3.75	1.50	1.25	1.86	1.35	1.00	1.31			
QUOTE PROGETTO		11.43	10.11	10.11	11.43	11.43	12.59	12.54	12.57	12.67	12.57	12.54	12.59	11.36	11.35	10.00	10.00	11.31

PROFILO B (Viabilità Ovest)

SEZIONE B11

PROGRESSIVA 250.00

0
200
200

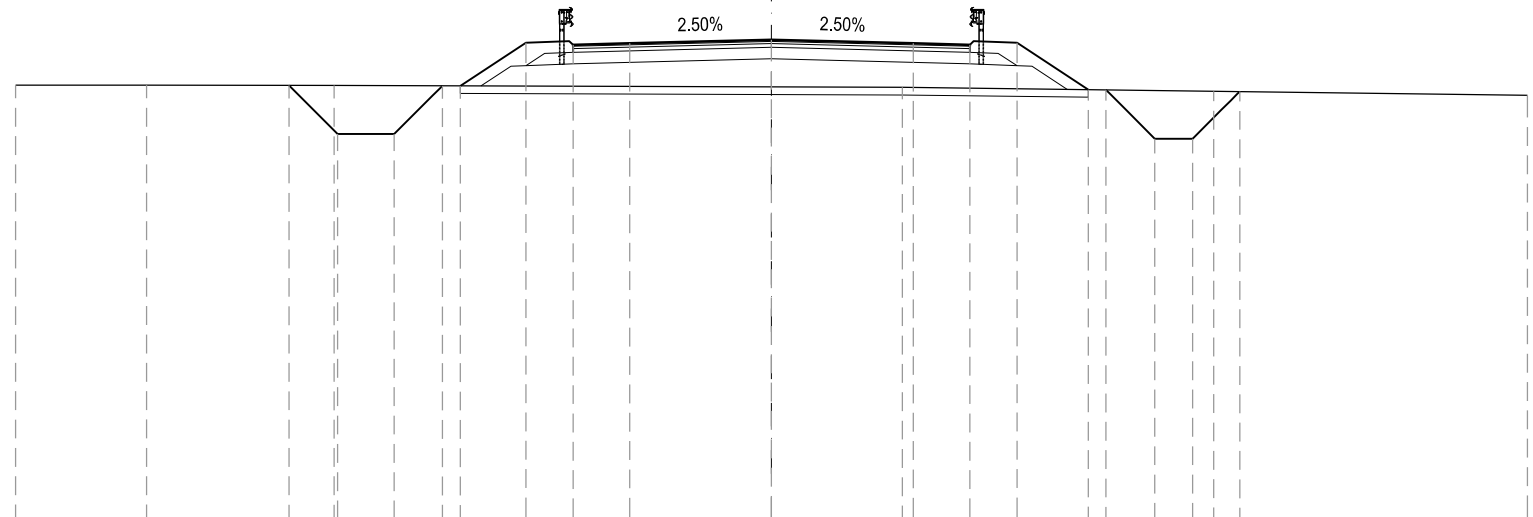


PROGRESSIVE TERRENO	-20.00	-16.54	-11.58		3.47	11.70	20.00											
PARZIALI TERRENO	3.46	4.96	15.05	8.23	8.30													
QUOTE TERRENO	11.44	11.44	11.43		11.38	11.28	11.18											
PROGRESSIVE PROGETTO		-12.77	-11.48	-9.98	-8.71	-8.23	-6.50	-5.25	-3.75	0.00	3.75	5.25	6.50	8.38	8.85	10.14	11.14	12.39
PARZIALI PROGETTO		1.29	1.50	1.27	1.73	1.25	1.50	3.75	3.75	1.50	1.25	1.88	1.29	1.00	1.25			
QUOTE PROGETTO		11.44	10.15	10.15	11.42	11.42	12.57	12.51	12.55	12.64	12.55	12.51	12.57	11.32	11.32	10.03	10.03	11.28

PROFILO B (Viabilità Ovest)

SEZIONE B14

PROGRESSIVA 325.00

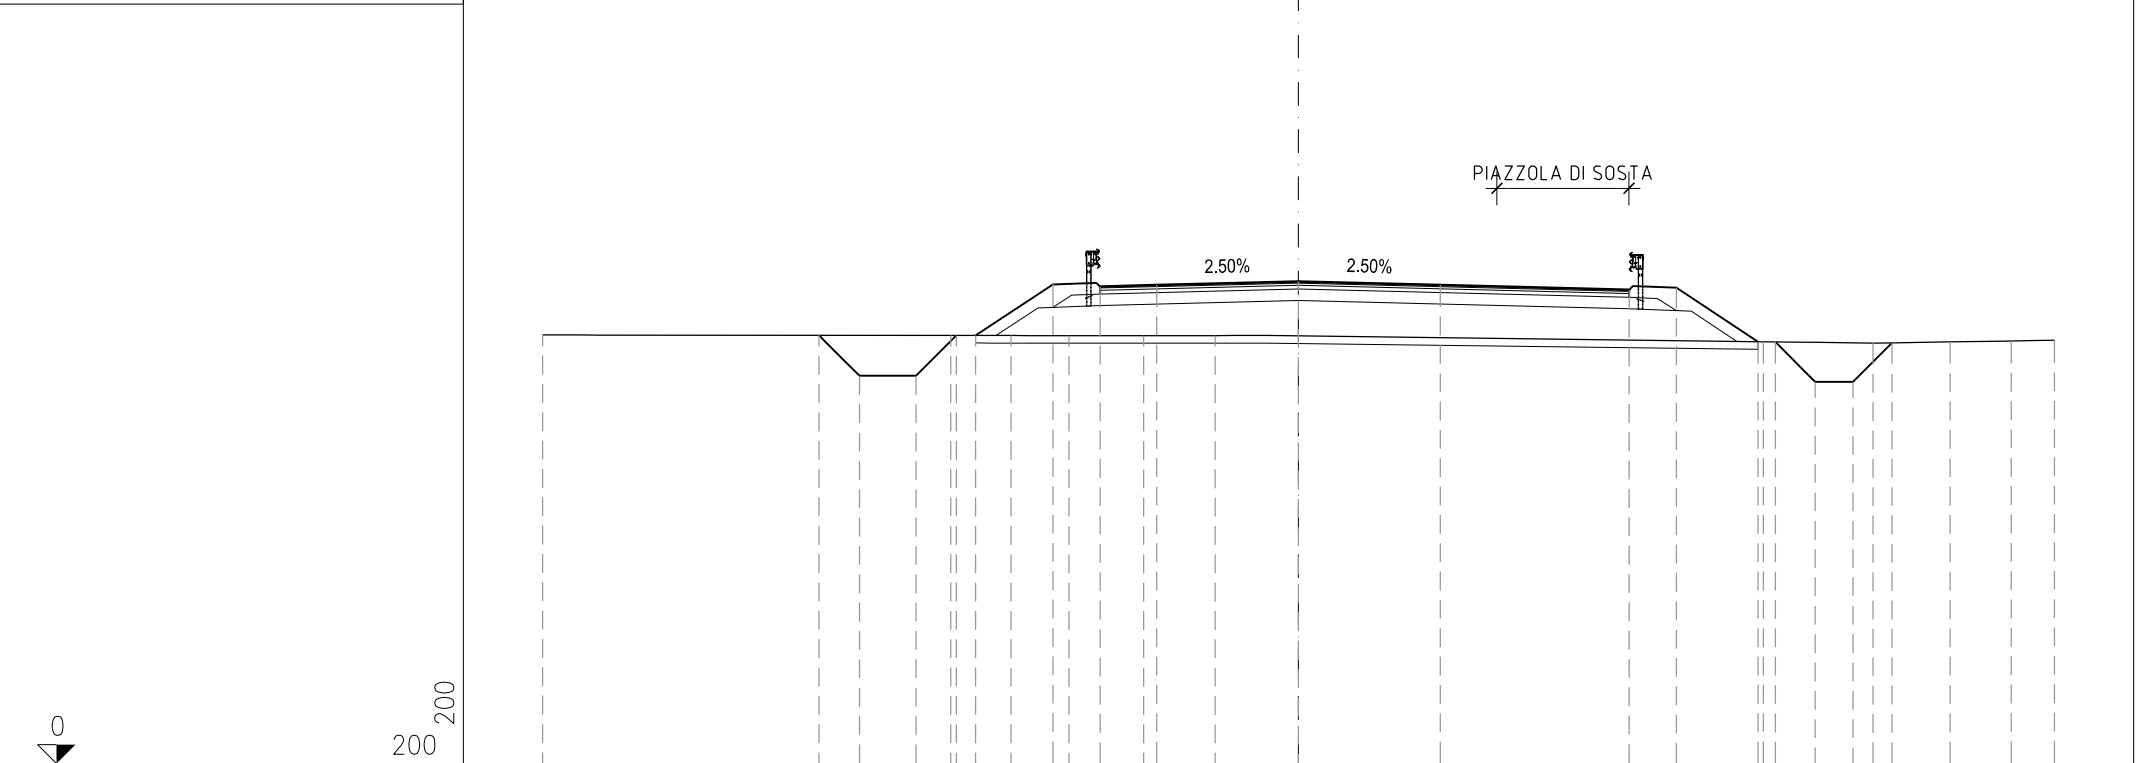


PROGRESSIVE TERRENO	-20.00			-9.20	-7.61	-6.07	-4.10	-2.21				12.30	15.20	17.24	18.86	20.00			
PARZIALI TERRENO		10.80		1.59	1.54	1.97	1.89		14.51		2.90	2.04	1.62	1.14					
QUOTE TERRENO	11.35			11.33	11.33	11.32	11.32	11.33			11.16	11.13	11.16	11.19	11.21				
PROGRESSIVE PROGETTO			-12.69	-11.62	-10.12	-9.05	-8.54	-6.50	-5.25	-3.75	0.00	3.75	8.75	10.00	12.16	12.62	13.67	14.67	15.71
PARZIALI PROGETTO			1.07	1.50	1.07	2.04	1.25	1.50	3.75		3.75	5.00	1.25	2.16	1.05	1.00	1.04		
QUOTE PROGETTO		11.34	10.27	10.27	11.33	11.33	12.66	12.62	12.66	12.76	12.66	12.54	12.59	11.16	11.16	10.10	10.10	11.14	

PROFILO B (Viabilità Ovest)

SEZIONE B16

PROGRESSIVA 375.00

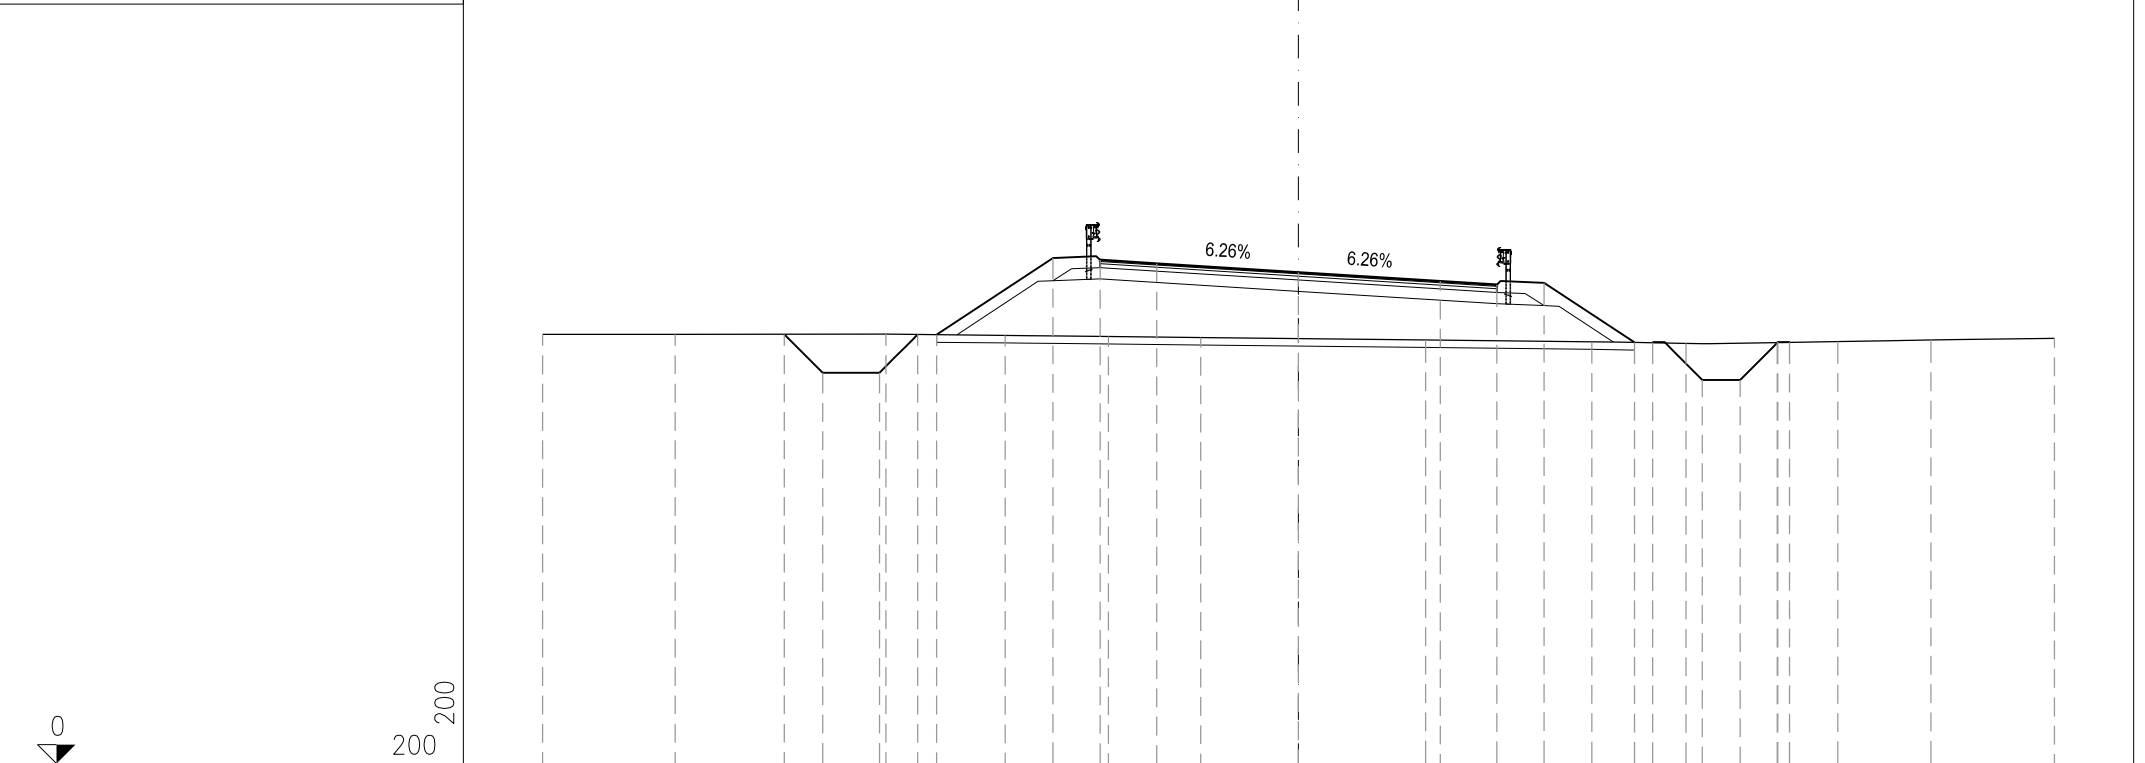


PROGRESSIVE TERRENO	-20.00	-16.49		-10.91	-7.76	-5.03	-2.59		3.37	7.76	10.25	12.67	14.27	16.73	20.00					
PARZIALI TERRENO		3.51	5.58	3.15	2.73	2.44	5.96	4.39	2.49	2.42	1.60	2.46	3.27							
QUOTE TERRENO	11.36	11.36	11.36	11.36	11.33	11.30	11.28	11.21	11.17	11.12	11.14	11.17	11.21	11.26						
PROGRESSIVE PROGETTO			-13.61	-12.59	-11.09	-10.07	-9.58	-6.50	-5.25	-3.75	0.00	3.75	5.25	6.50	8.89	9.37	10.69	11.68	12.68	12.99
PARZIALI PROGETTO			1.02	1.50	1.02	3.08	1.25	1.50	3.75	3.75	1.50	1.25	2.39	1.32	0.99	1.00	0.31			
QUOTE PROGETTO			11.36	10.34	10.34	11.36	11.35	13.38	13.33	13.23	13.00	12.76	12.67	12.72	11.15	11.14	10.15	10.15	11.15	11.15

PROFILO B (Viabilità Ovest)

SEZIONE B17

PROGRESSIVA 400.00

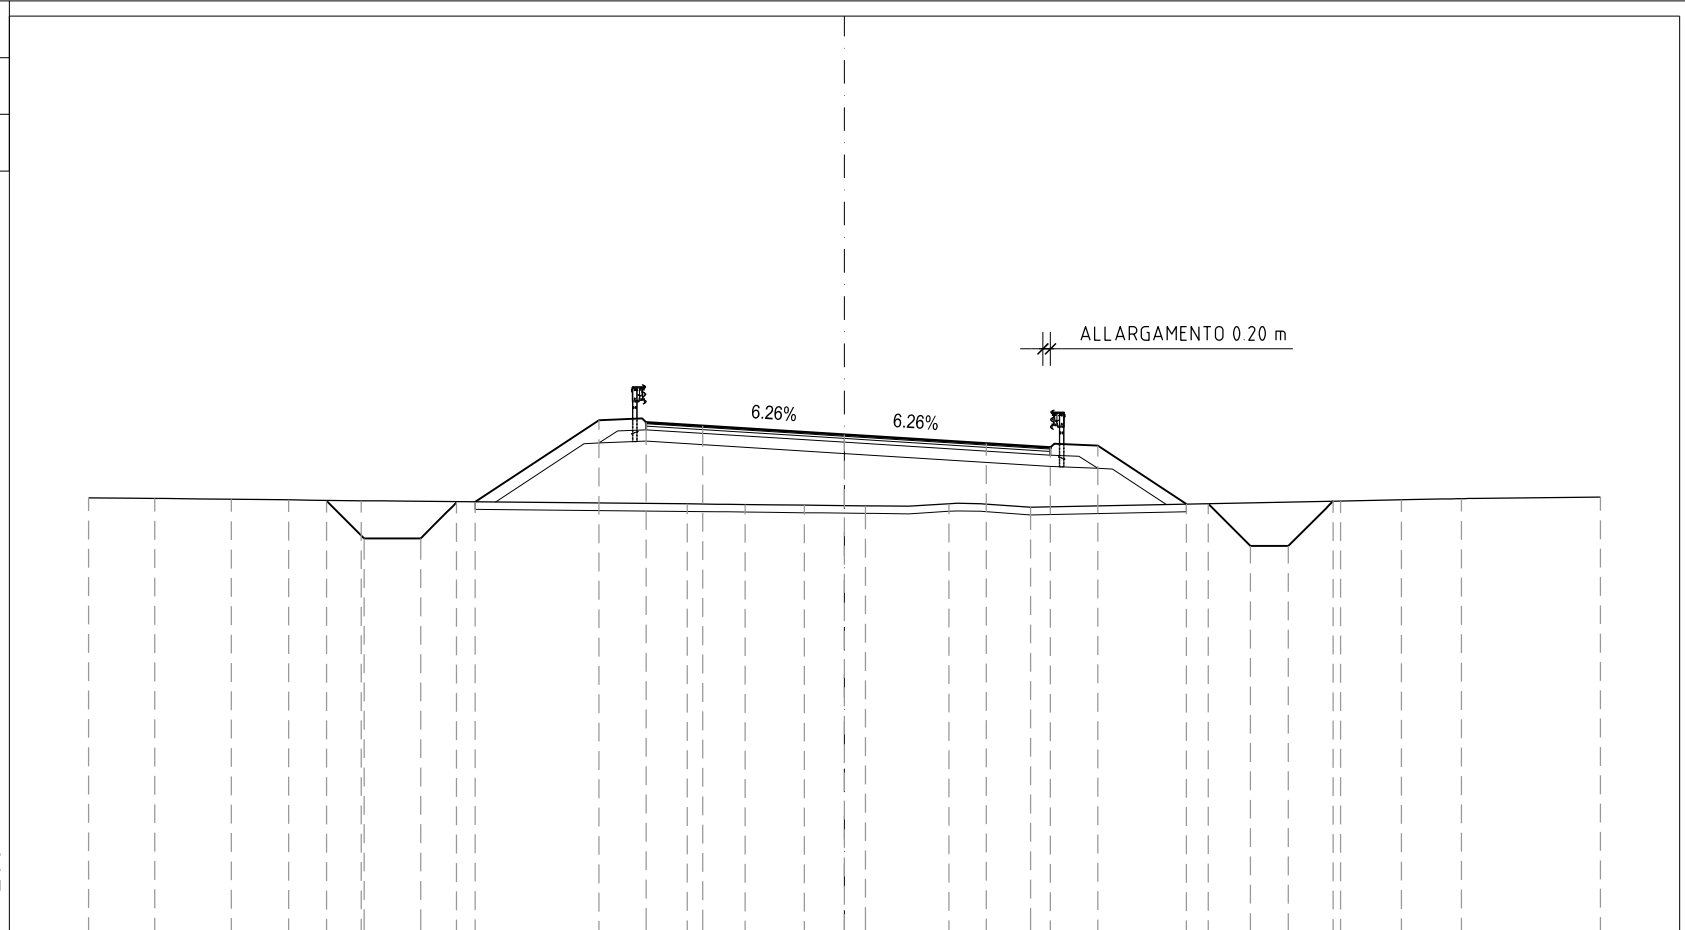


PROGRESSIVE TERRENO	-20.00	-18.25	-16.23	-14.70	-12.79			-4.16	-2.63	-1.06	0.56	2.77	4.93		13.13	14.74	16.33	20.00						
PARZIALI TERRENO	1.75	2.02	1.53	1.91		8.63	1.53	1.57	1.62	2.21	2.16		8.20	1.61	1.59	3.67								
QUOTE TERRENO	11.45	11.44	11.42	11.40	11.38		11.29	11.28	11.26	11.24	11.29	11.20		11.37	11.40	11.43		11.47						
PROGRESSIVE PROGETTO				-13.71	-12.71		-11.21	-10.26	-9.77		-6.50	-5.25	-3.75	0.00		3.75	5.45	6.70	9.05	9.62	10.74	11.74	12.93	
PARZIALI PROGETTO				1.00	1.50		0.95		3.27	1.25	1.50		3.75		3.75	1.70	1.25	2.35		1.12	1.00	1.19		
QUOTE PROGETTO				11.38	10.38		10.38	11.33	11.35		13.51	13.45	13.36	13.12		12.89	12.78	12.84		11.29	11.30	10.18	10.18	11.36

PROFILO B (Viabilità Ovest)

SEZIONE B20

PROGRESSIVA 475.00

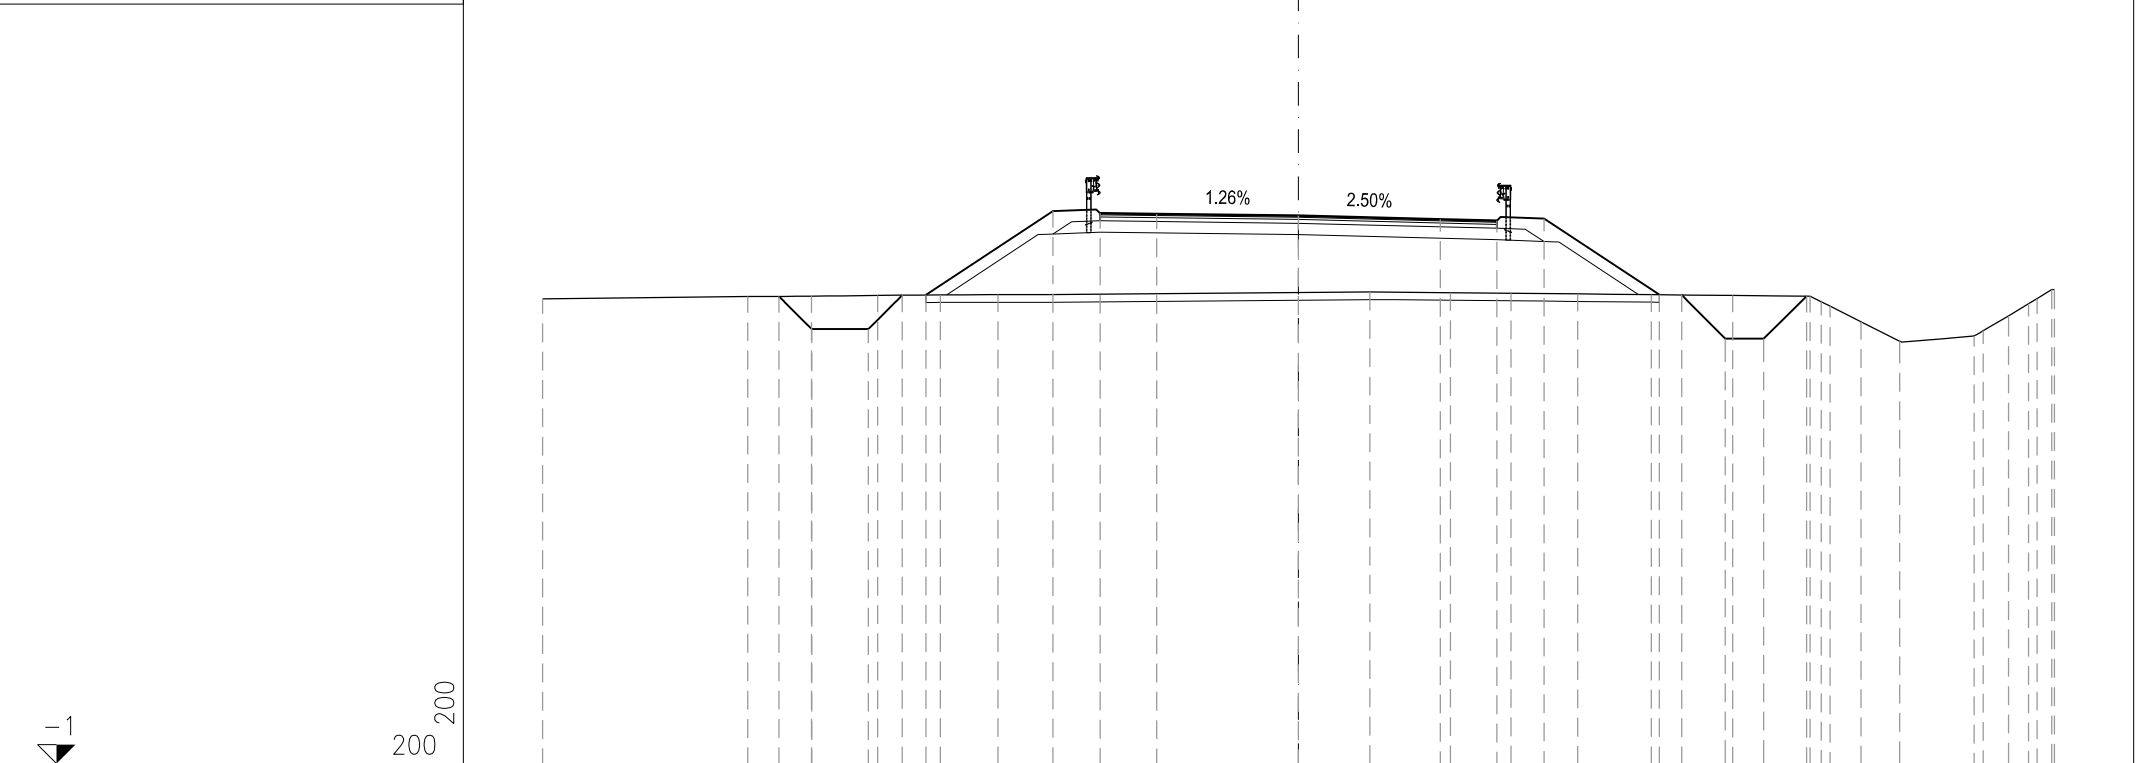


200 200

PROGRESSIVE TERRENO	-20.00		-14.57	-12.89	-11.13	-9.48	-7.95			1.89	4.02	5.62	7.39	9.33	11.49	13.54	13.83	14.06	14.88	15.91	17.88	18.12	18.79	19.32	19.55	19.93	20.00
PARZIALI TERRENO		5.43	1.68	1.76	1.65	1.53		9.84		2.13	1.60	1.77	1.94	2.16	2.05	0.29	0.23	0.82	1.03	1.97	0.24	0.67	0.53	0.23	0.38	0.07	
QUOTE TERRENO	11.30		11.36	11.37	11.39	11.40	11.41			11.48	11.46	11.45	11.43	11.41	11.39	11.37	11.22	11.11	10.69	10.18	10.31	10.46	10.85	11.17	11.31	11.54	11.55
PROGRESSIVE PROGETTO			-13.74	-12.88	-11.38	-10.48	-9.86		-6.50	-5.25	-3.75		0.00		3.75	5.25	6.50				9.55	10.14		11.29	12.31	13.45	
PARZIALI PROGETTO			0.86	1.50	0.90		3.36		1.25	1.50	3.75			3.75	1.50	1.25	3.05				1.15	1.02	1.14				
QUOTE PROGETTO			11.36	10.50	10.50	11.40	11.40		13.62	13.56	13.55		13.50		13.40	13.37	13.42				11.41	11.40		10.25	10.25	11.37	

PROFILO B (Viabilità Ovest)

SEZIONE B24

PROGRESSIVA 569.00

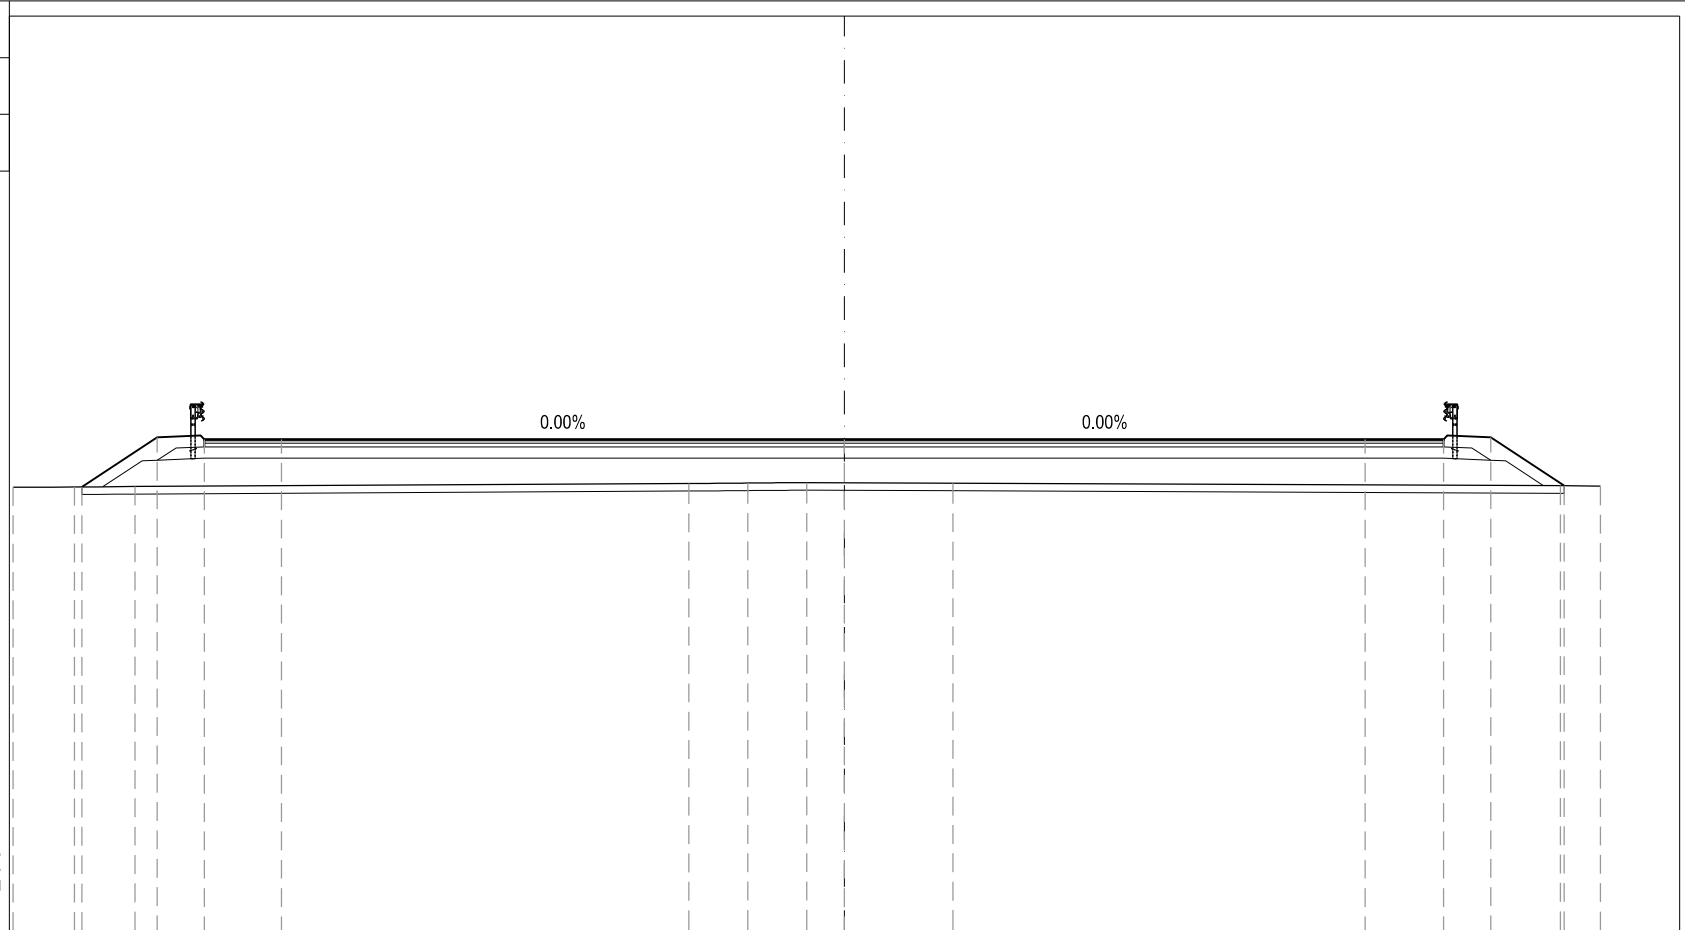

PROGRESSIVE TERRENO	-22.00	-20.37	-18.77		-4.12	-2.56	-1.00		2.87		18.94	20.00	
PARZIALI TERRENO	1.63	1.60		14.65	1.56	1.56	3.87		16.07		1.06		
QUOTE TERRENO	11.73	11.74	11.75		11.83	11.84	11.85		11.84		11.77	11.76	
PROGRESSIVE PROGETTO		-20.18	-18.19	-16.94	-14.90		0.00			13.78	15.85	17.10	19.04
PARZIALI PROGETTO		1.99	1.25	2.04		14.90			13.78		2.07	1.25	1.94
QUOTE PROGETTO		11.74	13.05	13.00	13.00		13.00			13.00	13.00	13.05	11.77