



ANAS S.P.A.



AUTOSTRADA A4 - VARIANTE DI MESTRE

PASSANTE AUTOSTRADALE

(L.443/2001 D.Lgs. 20.08.2002 N°190)

PROGETTO ESECUTIVO
C.U.P D51B04000060001

IL RESPONSABILE
DEL PROCEDIMENTO

GENERAL CONTRACTOR

 **Passante di Mestre s.c.p.a.**

DIREZIONE LAVORI



PROGETTAZIONE ESECUTIVA



RESPONSABILE DEL PROGETTO:
DOTT. ING. LUCIO ZOLLET



PROGETTO STRADALE

CASELLO DI MARTELLAGO-SCORZE¹ E VIABILITA¹ DI COLLEGAMENTO
SEZIONI TRASVERSALI - DA SEZ.012 A SEZ.0110 / DA SEZ.0123 A SEZ.0150B

CODICE DOCUMENTO

ZLT.5E2.B3507B.PE.SV.005.00

CODIFICA WBS


B3507B

REV.	DATA	DESCRIZIONE	REDATTO	CONTROLLATO	APPROVATO	TAVOLA
00	07/12	EMISSIONE UFFICIALE	TARULLI	ZANCHETTIN	ZOLLET	B3507B.PE.SV.005
01						SCALA
02						-
03						CAD
04						NOME FILE ZLT.5E2.B3507B.PE.SV.005.00.dwg

PROFILO OVEST INGRESSO

SEZIONE 012

PROGRESSIVA 25.00

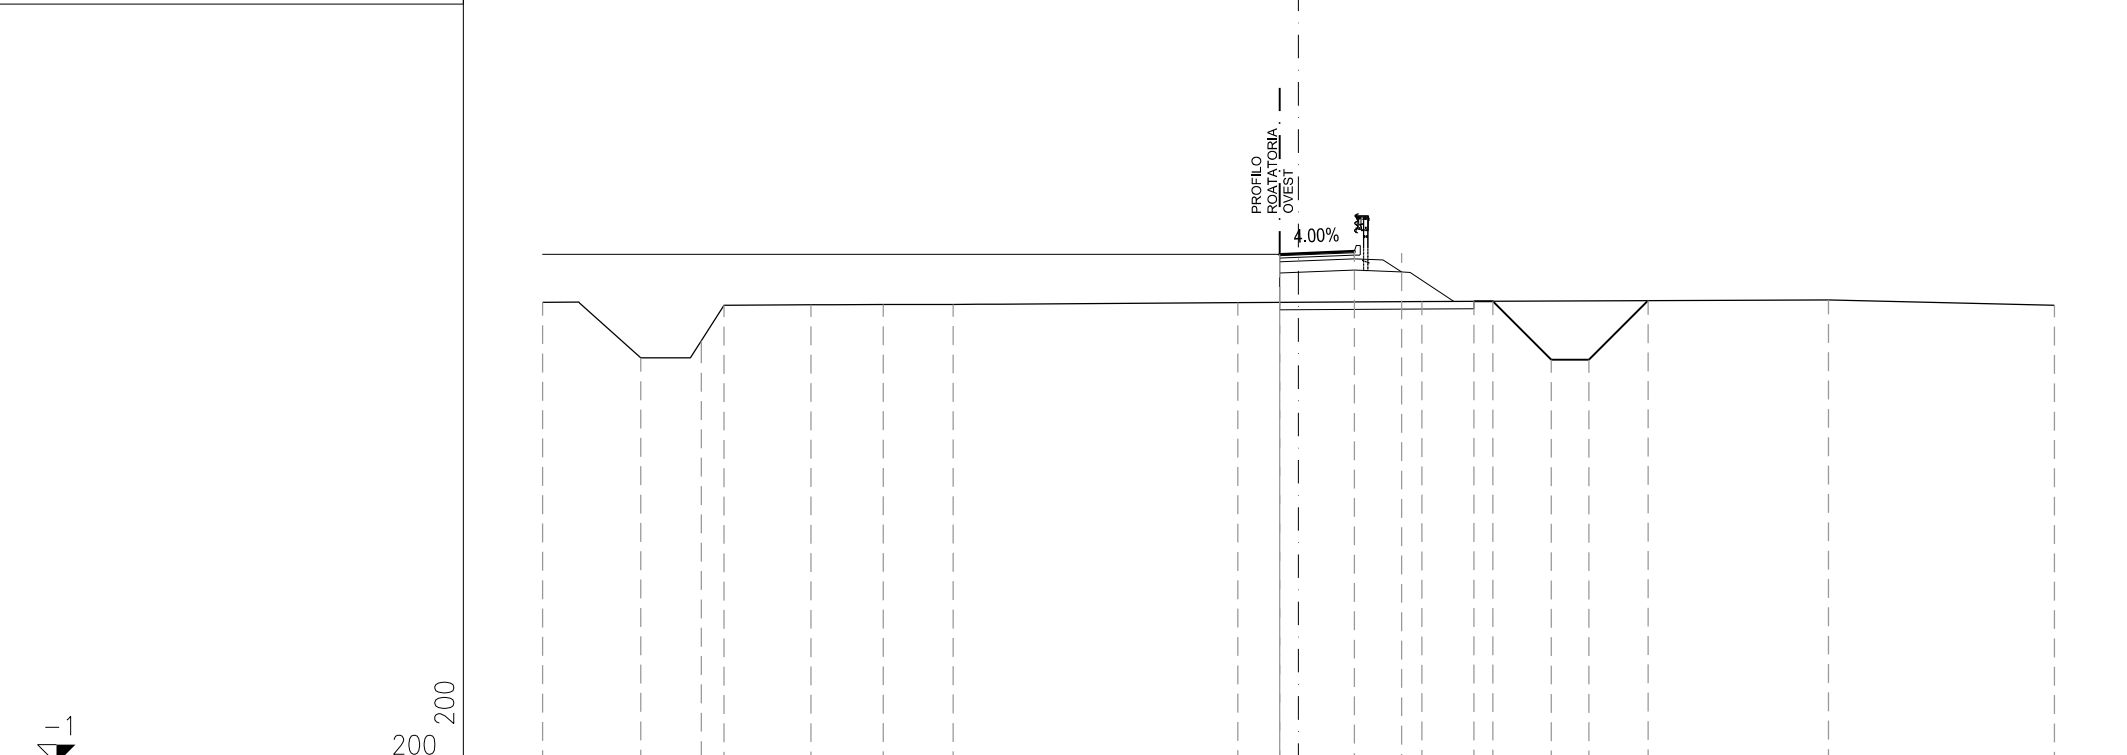


200
200

PROGRESSIVE TERRENO	-20.00	-17.40	-15.80	-15.20	-12.90	-10.99	-9.14	-1.61	3.27	14.02	20.00					
PARZIALI TERRENO	2.60	1.60	0.60	2.30	1.91	1.85	7.53	4.88	10.75	5.98						
QUOTE TERRENO	11.21	9.74	10.19	11.13	11.14	11.15	11.15	11.20	11.23	11.27	11.13					
PROGRESSIVE PROGETTO								-0.50	-0.50	1.48	2.73	4.64	5.14	6.69	7.69	9.25
PARZIALI PROGETTO								1.98	1.25	1.91	0.50	1.55	1.00	1.56		
QUOTE PROGETTO								12.48	11.21	12.56	12.51	11.23	11.23	9.69	9.69	11.25

PROFILO OVEST INGRESSO

SEZIONE 014

PROGRESSIVA 75.00

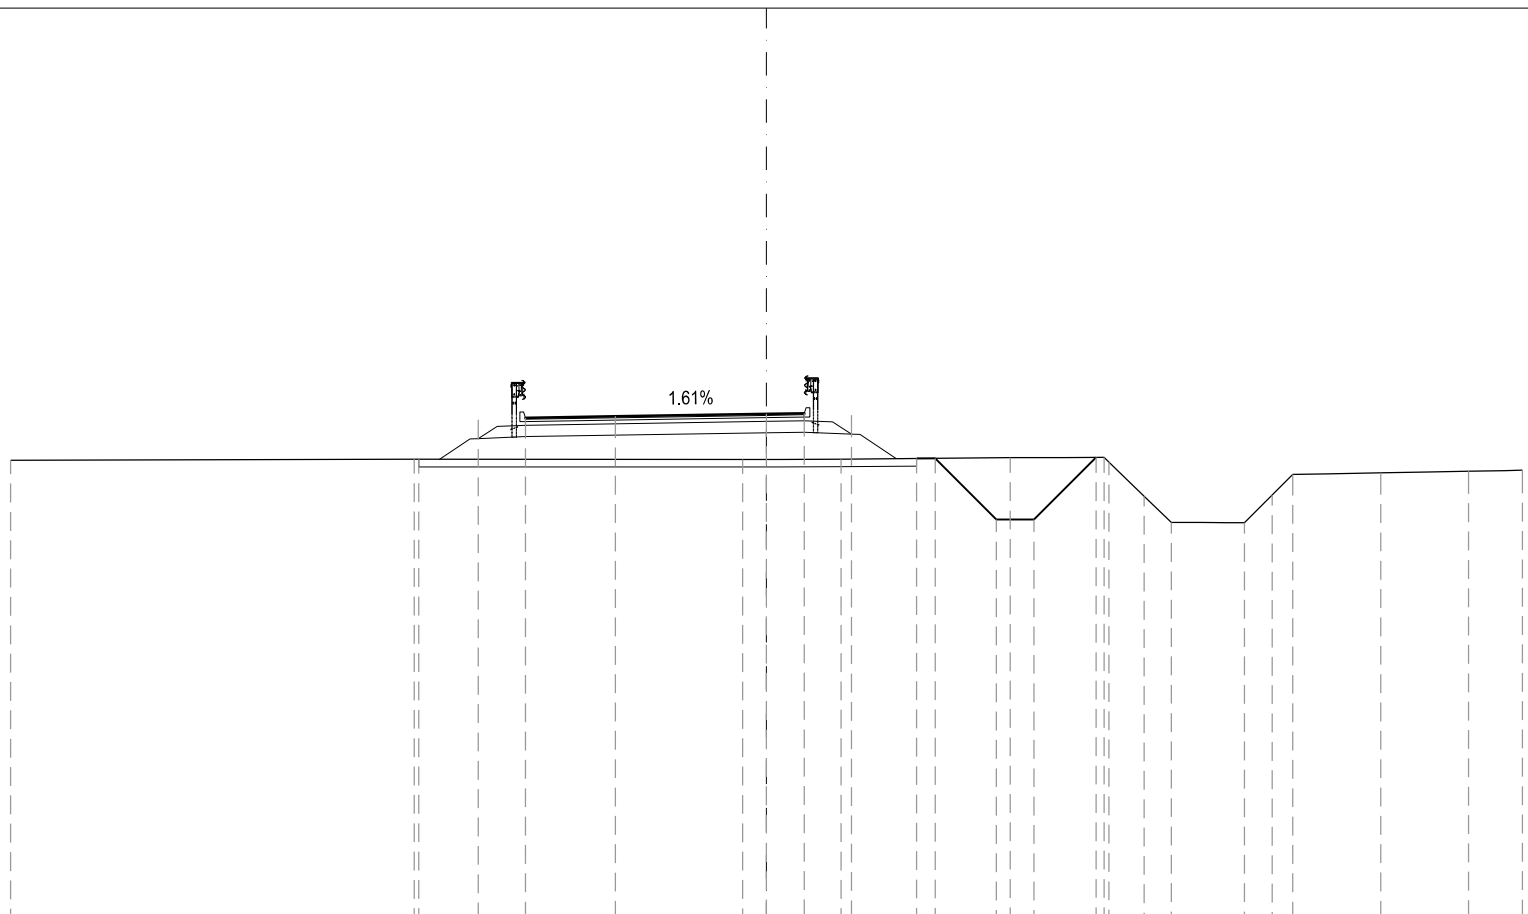


PROGRESSIVE TERRENO	-20.00	-9.32	-0.63	1.97	6.45	8.93	9.06	9.99	10.72	12.65	13.38	13.93	16.26	18.57	20.00
PARZIALI TERRENO		10.68	8.69	2.60	4.48	2.48	0.13	0.93	0.73	1.93	0.73	0.55	2.33	2.31	1.43
QUOTE TERRENO	11.23	11.26	11.26	11.26	11.31	11.31	11.18	10.28	9.59	9.59	10.31	10.86	10.90	10.94	10.97
PROGRESSIVE PROGETTO		-9.20	-7.63	-6.38	-4.00	0.00	1.00	2.25	3.97	4.47	6.08	7.08	8.72		
PARZIALI PROGETTO		1.57	1.25	2.38	4.00	1.00	1.25	1.72	0.50	1.61	1.00	1.64			
QUOTE PROGETTO		11.26	12.31	12.36	12.40	12.46	12.48	12.43	11.28	11.28	9.67	9.67	11.31		

PROFILO OVEST INGRESSO

SEZIONE 016

PROGRESSIVA 125.00

AREA DI
LAMINAZIONE n° 3

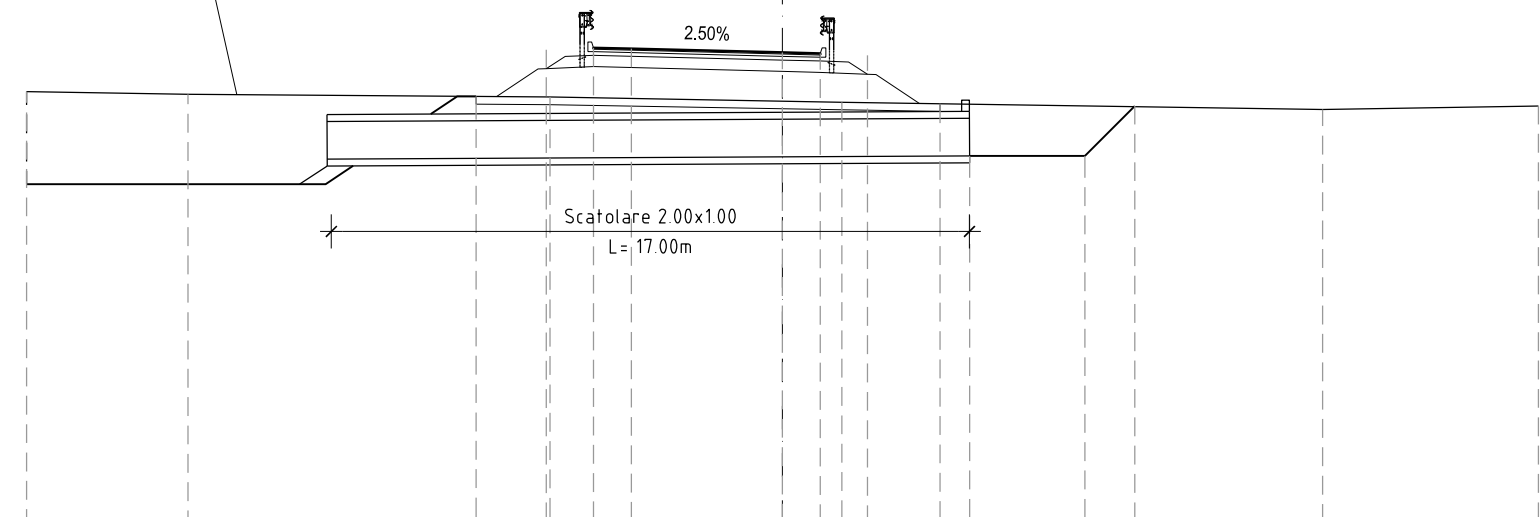

PROGRESSIVE
TERRENO

-20.00 -15.73 -6.15 1.57 14.29 20.00

PARZIALI
TERRENO

4.27 9.58 7.72 12.72 5.71

QUOTE
TERRENO

11.36 11.28 11.21 11.07 10.88 10.97

PROGRESSIVE
PROGETTO

-8.11 -6.25 -5.00 -4.00 0.00 1.00 2.25 4.17 4.95 8.00 9.32

PARZIALI
PROGETTO

1.86 1.25 1.00 4.00 1.00 1.25 1.92 3.05 1.32


QUOTE
PROGETTO

11.22 12.46 12.51 12.49 12.39 12.36 12.31 11.03 9.65 9.65 10.97

PROFILO OVEST INGRESSO

SEZIONE 017

PROGRESSIVA 150.00

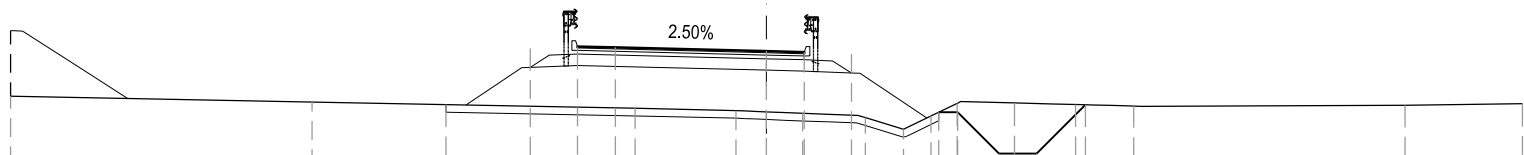

200
200


PROGRESSIVE TERRENO	-20.00	-12.03		-3.48	-0.81	0.95	2.61	3.62	4.35	5.04	6.56	8.18	9.71	16.90	20.00
PARZIALI TERRENO		7.97	8.55	2.67	1.76	1.66	1.01	0.73	0.69	1.52	1.62	1.53	7.19	3.10	
QUOTE TERRENO	11.16	11.00	10.84	10.78	10.70	10.59	10.28	10.63	10.97	10.98	10.94	10.90	10.92	10.96	
PROGRESSIVE PROGETTO			-8.48	-6.25	-5.00	-4.00	0.00	1.00	2.25	4.56	5.06	6.15	7.15	8.44	
PARZIALI PROGETTO			2.23	1.25	1.00	4.00	1.00	1.25	2.31	0.50	1.09	1.00	1.29		
QUOTE PROGETTO			10.94	12.42	12.47	12.45	12.35	12.32	12.27	10.73	10.73	9.64	9.64	10.93	

PROFILO OVEST INGRESSO

SEZIONE 018

PROGRESSIVA 175.00

-1
200 200

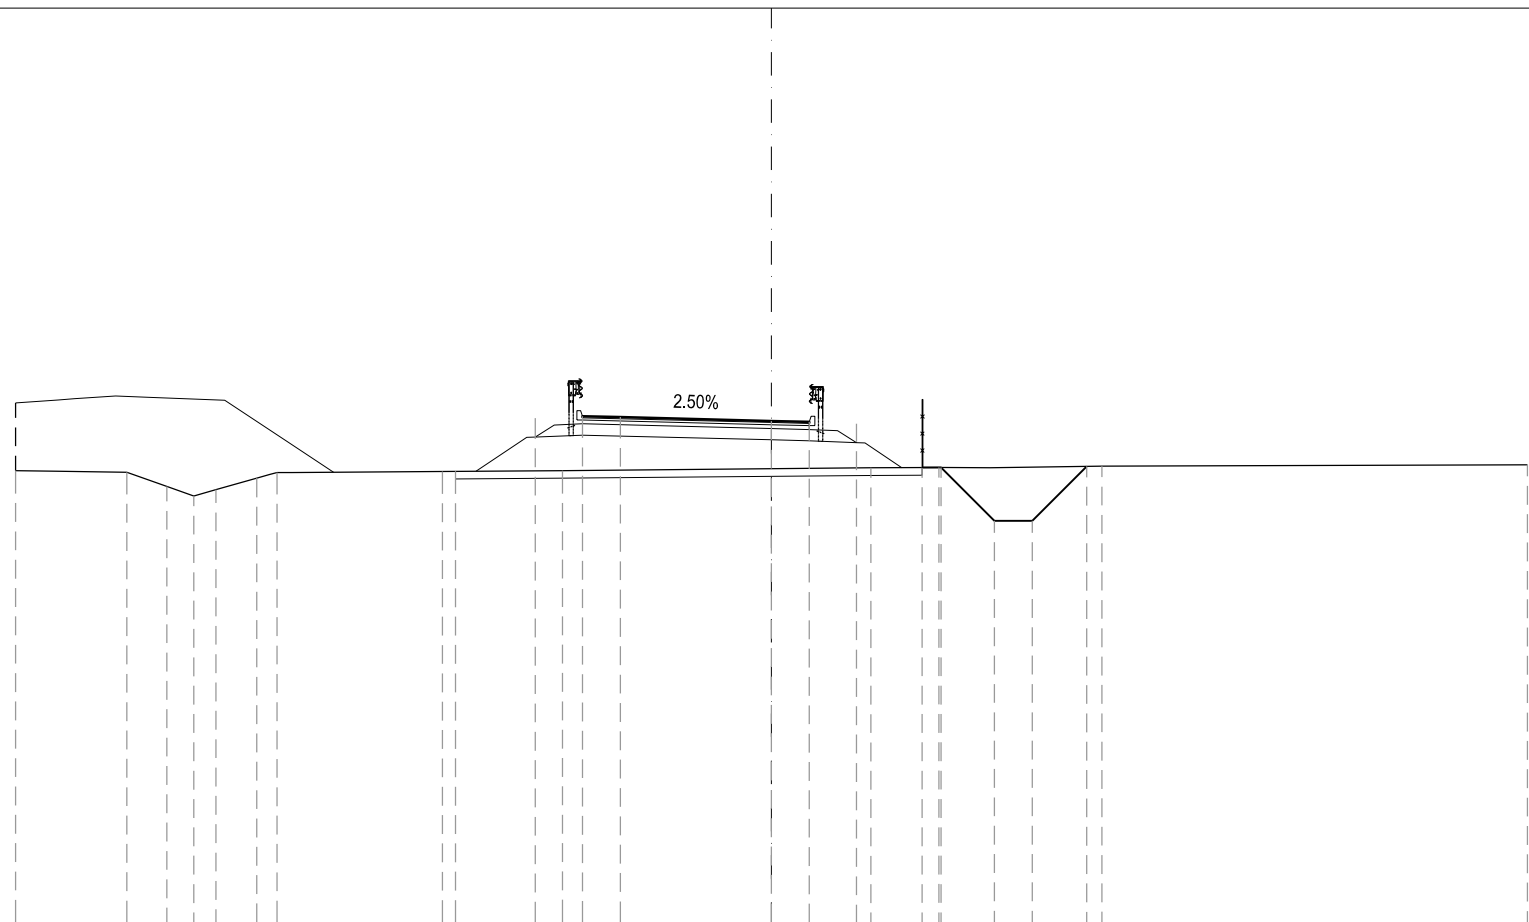


PROGRESSIVE TERRENO	-20.00	-17.06	-16.00	-15.29	-14.70	-13.62	-13.09	-8.70	-5.53	2.63	4.43	8.74	20.00						
PARZIALI TERRENO	2.94	1.06	0.71	0.59	1.08	0.53	4.39	3.17	8.16	1.80	4.31	11.26							
QUOTE TERRENO	10.96	10.92	10.54	10.29	10.46	10.76	10.91	10.94	10.96	11.03	11.05	11.08	11.12						
PROGRESSIVE PROGETTO								-8.36	-6.25	-5.00	-4.00	0.00	1.00	2.25	3.99	4.49	5.90	6.90	8.34
PARZIALI PROGETTO								2.11	1.25	1.00	4.00	1.00	1.25	1.74	0.50	1.41	1.00	1.44	
QUOTE PROGETTO								10.94	12.35	12.40	12.37	12.27	12.25	12.20	11.04	11.04	9.63	9.63	11.07

PROFILO OVEST INGRESSO

SEZIONE 019

PROGRESSIVA 200.00

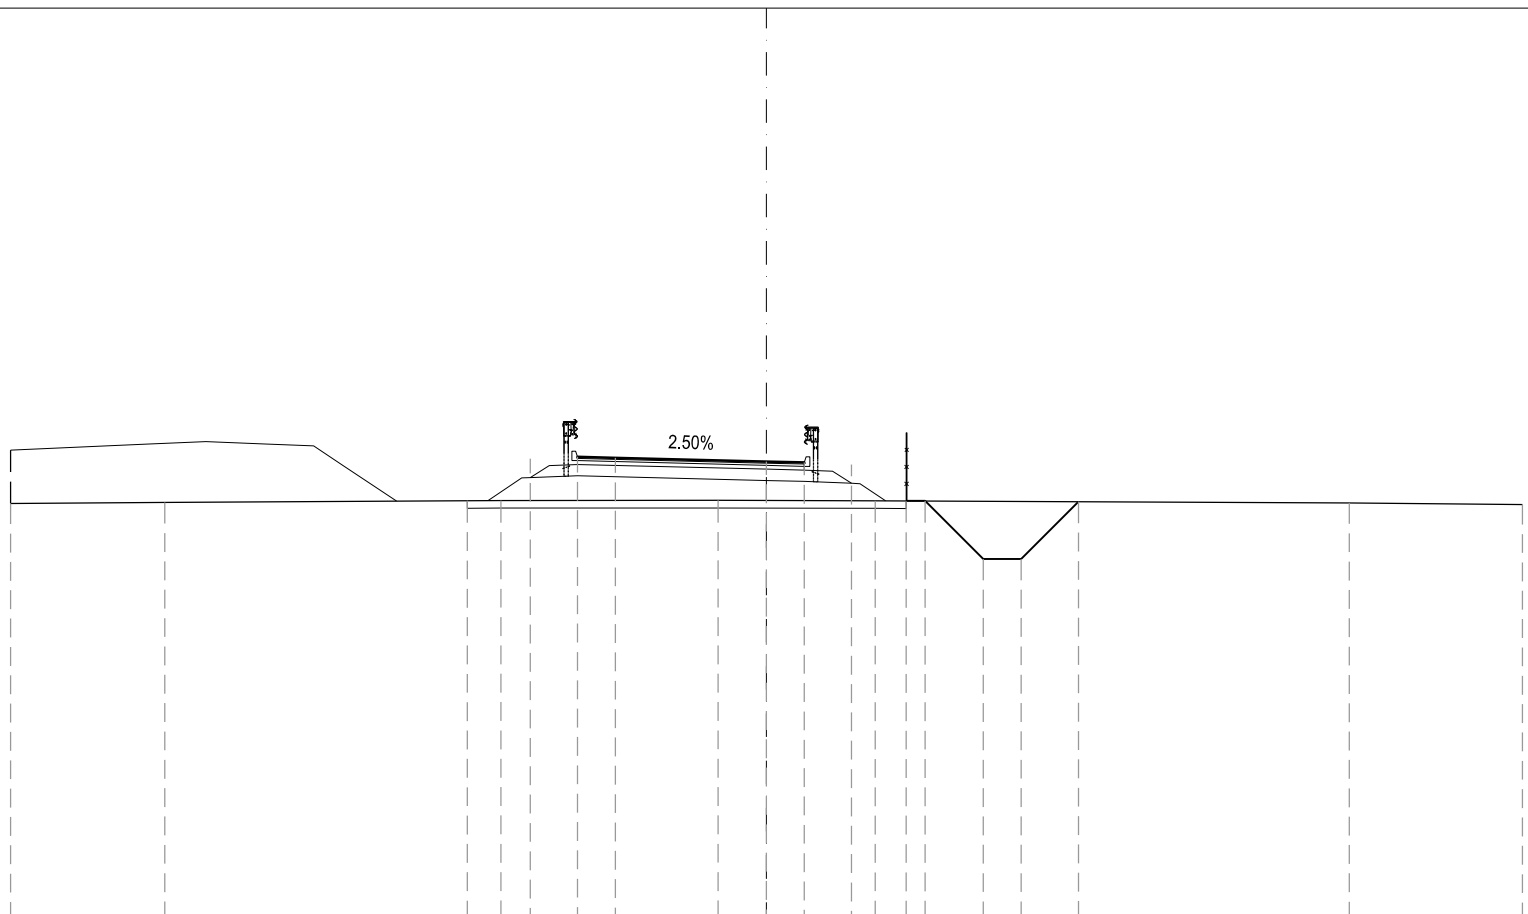

0
200
200


PROGRESSIVE TERRENO	-20.00	-15.92	-7.03	-1.28	2.88	15.42	20.00								
PARZIALI TERRENO	4.08	8.89	5.75	4.16	12.54	4.58									
QUOTE TERRENO	11.09	11.12	11.17	11.17	11.16	11.11	11.06								
PROGRESSIVE PROGETTO			-7.91	-6.25	-5.00	-4.00	0.00	1.00	2.25	3.70	4.20	5.74	6.74	8.26	
PARZIALI PROGETTO			1.66	1.25	1.00	4.00	1.00	1.25	1.45	0.50	1.54	1.00	1.52		
QUOTE PROGETTO			11.17	12.27	12.32	12.30		12.20	12.17	12.12	11.16	11.16	9.62	9.62	11.14

PROFILO OVEST INGRESSO

SEZIONE 0I10

PROGRESSIVA 225.00

PROFILO A

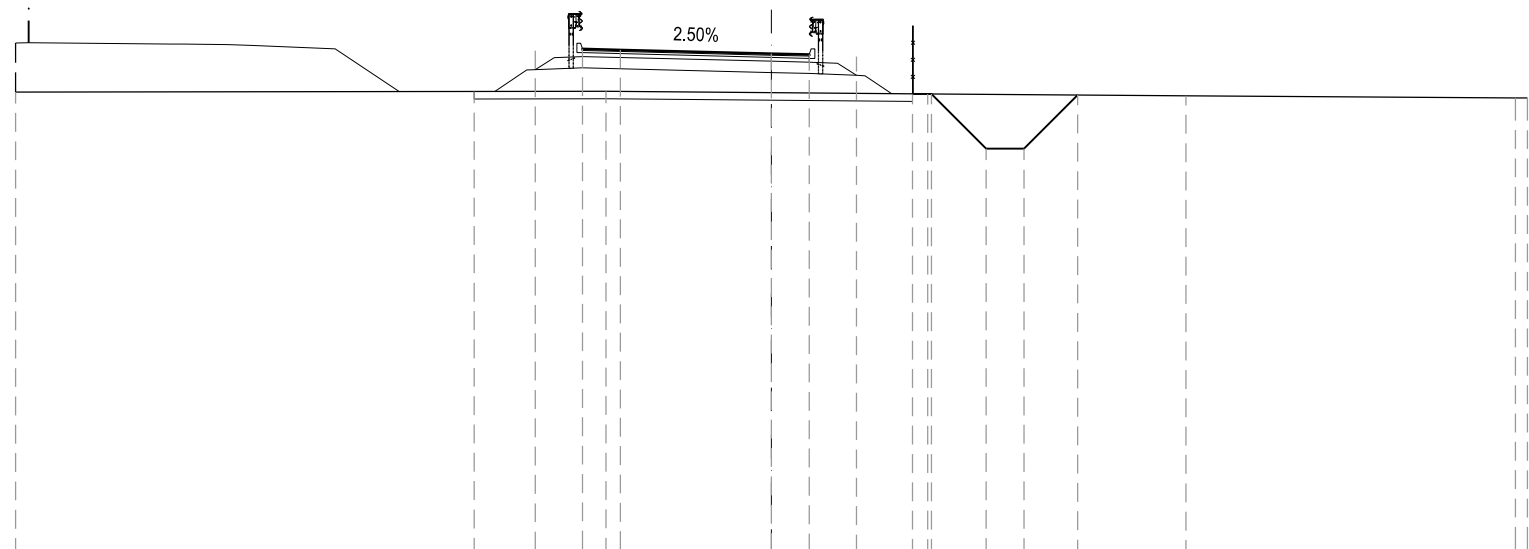

PROGRESSIVE
TERRENO

-20.00

-4.38

4.14

10.96

19.69

20.00

PARZIALI
TERRENO

15.62

8.52

6.82

8.73

0.31

QUOTE
TERRENO

11.11

11.13

11.06

11.01

10.96

10.95

PROGRESSIVE
PROGETTO

-7.86

-6.25

-5.00

-4.00

0.00

1.00

2.25

3.73

4.23

5.68

6.68

8.10

PARZIALI
PROGETTO

1.61

1.25

1.00

4.00

1.00

1.25

1.48

0.50

1.45

1.00

1.42

QUOTE
PROGETTO

11.12

12.20

12.25

12.22

12.12

12.10

12.05

11.06

11.06

9.61

9.61

11.03


200
200



PROFILO OVEST INGRESSO

SEZIONE 0123

PROGRESSIVA 525.00

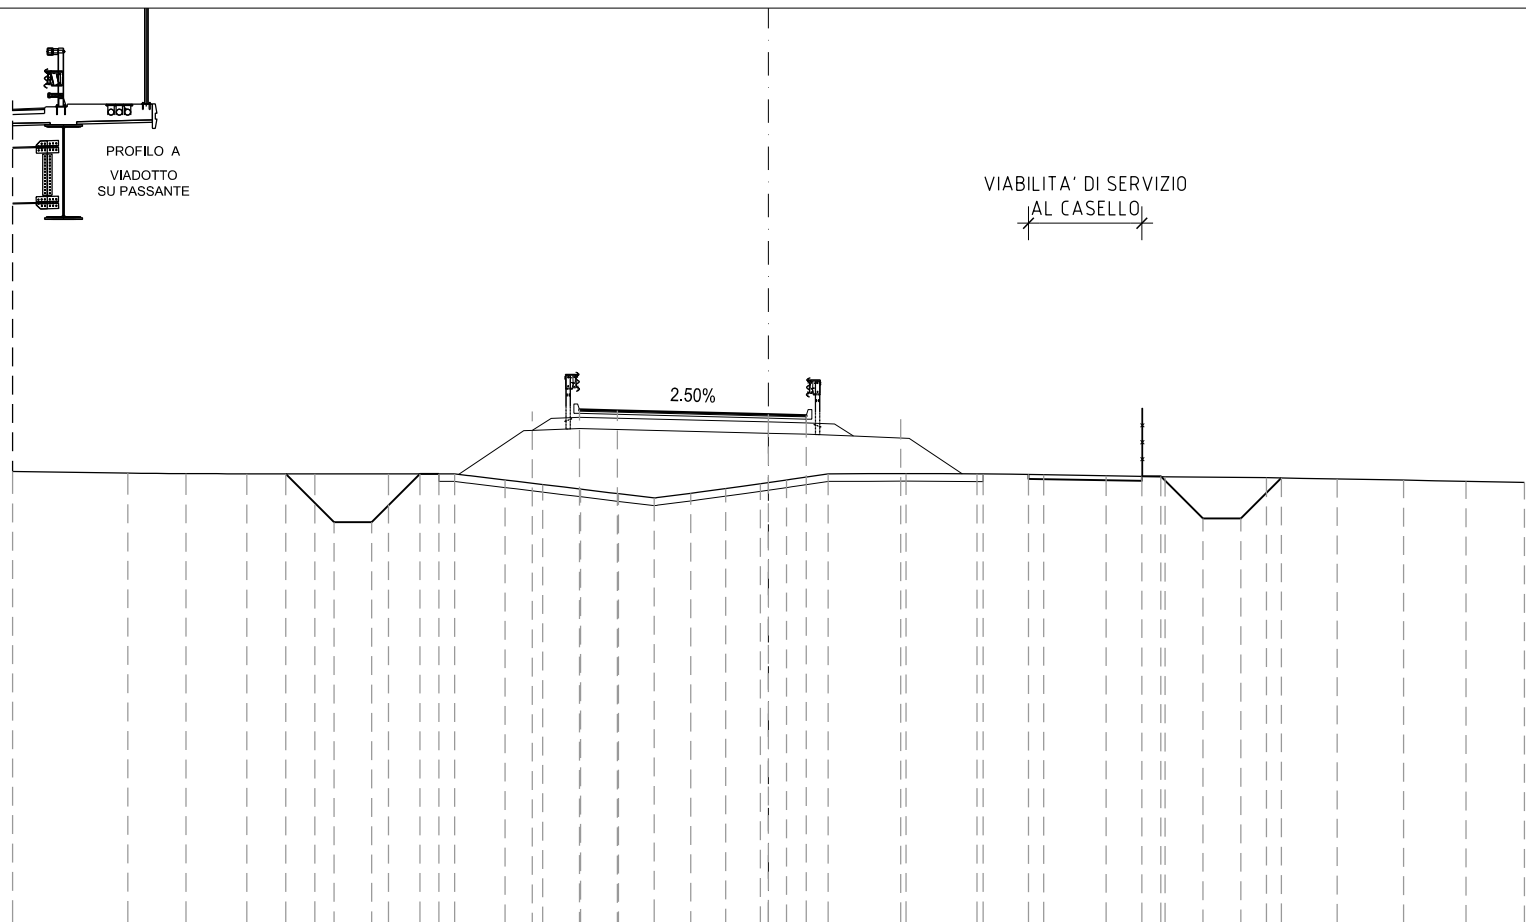

PROGRESSIVE TERRENO	-20.00	-16.95	-15.41	-13.81	-12.00	-10.05	-8.30	-6.97	-5.97	-4.97	-3.97	-3.03	-2.05	-1.13	-0.22	0.48	1.58	3.64	5.52	7.28	8.94	10.50	13.18	15.05	16.81	18.46	20.00
PARZIALI TERRENO		3.05	1.54	1.60	1.81	1.95	1.75	1.33	1.00	1.00	1.00	0.94	0.98	0.92	0.91	0.70	1.10	2.06	1.88	1.76	1.66	1.56	2.68	1.87	1.76	1.65	1.54
QUOTE TERRENO	10.94	10.89	10.88	10.88	10.88	10.88	10.87	10.72	10.59	10.47	10.35	10.24	10.36	10.48	10.61	10.71	10.87	10.88	10.87	10.85	10.83	10.80	10.77	10.74	10.71	10.68	10.65
PROGRESSIVE PROGETTO				-12.77	-11.50	-10.50	-9.22	-8.72	-6.25	-5.00	-4.00				0.00	1.00		3.50	5.68	6.88		9.88	10.38	11.50	12.50	13.57	
PARZIALI PROGETTO				1.27	1.00	1.28	0.50	2.47	1.25	1.00			4.00		1.00	2.50		2.18			3.00	0.50	1.12	1.00	1.07		
QUOTE PROGETTO				10.87	9.60	9.60	10.87	10.87	12.52	12.57	12.55				12.45	12.42		12.32	10.87	10.86		10.81	10.81	9.69	9.69	10.77	

PROFILO OVEST INGRESSO

SEZIONE 0I24

PROGRESSIVA 550.00

VIABILITA' DI SERVIZIO
AL CASELLO

2.50%




200
200

PROGRESSIVE TERRENO	-20.00	-16.81	-11.97	-8.76	-5.29	-1.14	0.74	3.49	5.99	14.35	19.39	20.00								
PARZIALI TERRENO	3.19	4.84	3.21	3.47	4.15	1.88	2.75	2.50	8.36	5.04	0.61									
QUOTE TERRENO	11.07	11.08	10.97	10.90	10.82	10.64	10.63	10.71	10.72	10.80	10.78	10.75								
PROGRESSIVE PROGETTO			-12.95	-11.56	-10.56	-9.26	-8.76	-6.25	-5.00	-4.00	0.00	1.00	3.50	5.99	7.18	10.18	10.68	11.80	12.80	13.95
PARZIALI PROGETTO			1.39	1.00	1.30	0.50	2.51	1.25	1.00	4.00	1.00	2.50	2.49	3.00	0.50	1.12	1.00	1.15		
QUOTE PROGETTO			10.99	9.60	9.60	10.90	10.90	12.57	12.62	12.60	12.50	12.47	12.37	10.72	10.73	10.76	10.76	9.64	9.64	10.79

PROFILO OVEST INGRESSO

SEZIONE 0125

PROGRESSIVA 575.00

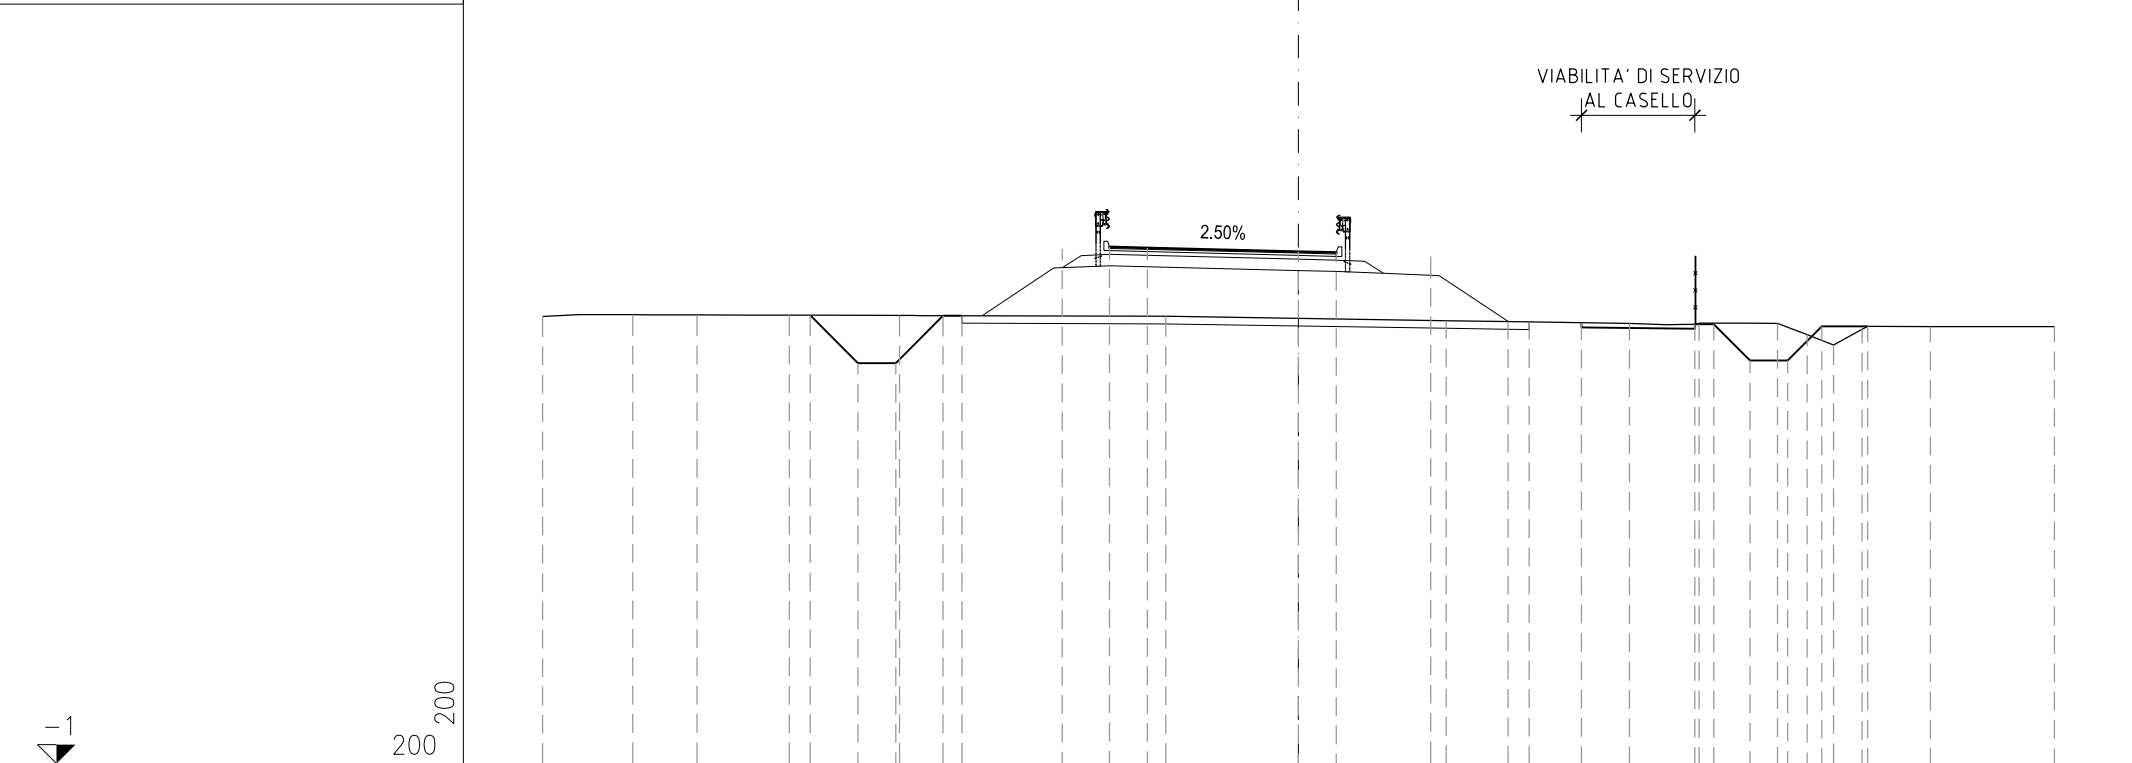


PROGRESSIVE TERRENO	-20.00	-17.62	-15.91	-13.47	-10.55		-3.51		3.91	5.54		8.75	10.60	12.67	13.46	14.16	14.92	16.72	20.00						
PARZIALI TERRENO		2.38	1.71	2.44	2.92	7.04		7.42	1.63	3.21	1.85	2.07	0.79	0.70	0.76	1.80	3.28								
QUOTE TERRENO	10.83	10.88	10.87	10.87	10.86		10.84		10.72	10.70		10.65	10.63	10.65	10.35	10.08	10.49	10.57	10.56						
PROGRESSIVE PROGETTO				-12.92	-11.66	-10.66	-9.40	-8.90		-6.25	-5.00	-4.00		0.00	1.00	3.50	6.10	7.49		10.49	10.99	11.95	12.95	13.85	15.06
PARZIALI PROGETTO				1.26	1.00	1.26	0.50	2.65	1.25	1.00	4.00	1.00	2.50	2.60		3.00	0.50	0.96	1.00	0.90	1.21				
QUOTE PROGETTO				10.87	9.60	9.60	10.85	10.85		12.62	12.67	12.65		12.55	12.52	12.42	10.69	10.67		10.63	10.63	9.67	9.67	10.57	10.57

PROFILO OVEST INGRESSO

SEZIONE 0128

PROGRESSIVA 650.00

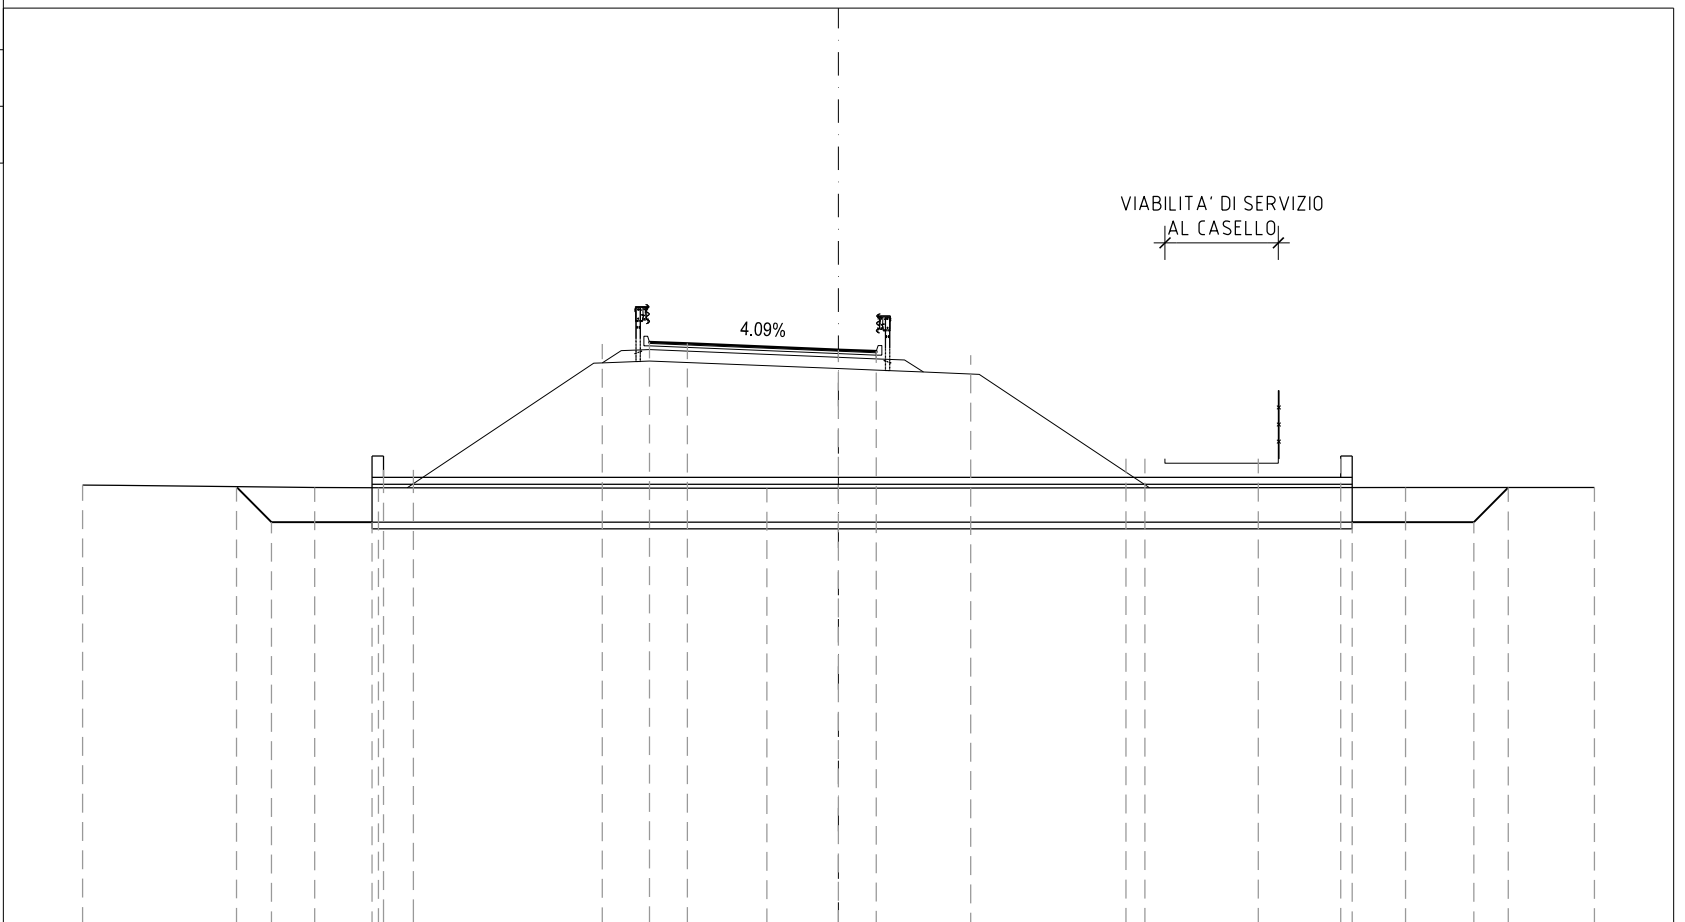


200
200

PROGRESSIVE TERRENO	-20.00		13.86	12.18		-1.89		15.01	20.00										
PARZIALI TERRENO		6.14	1.68		10.29		16.90		4.99										
QUOTE TERRENO	10.58		10.52	10.51		10.50		10.51	10.51										
PROGRESSIVE PROGETTO		15.93	15.00	12.34	12.04	11.25	6.25	5.00	4.00	0.00	1.00	3.50	7.61	8.11	11.11	13.29	13.59	16.81	17.72
PARZIALI PROGETTO		0.93	2.66	0.79	5.00	1.25	1.00	4.00	1.00	2.50	4.11	0.50	3.00	2.18	3.22	0.91			
QUOTE PROGETTO		10.53	9.60	9.60	10.98	10.98	14.31	14.36	14.32	14.16	14.12	14.02	11.28	11.28	11.28	9.60	9.60	10.51	

PROFILO OVEST INGRESSO

SEZIONE 0I28a

PROGRESSIVA 672.50

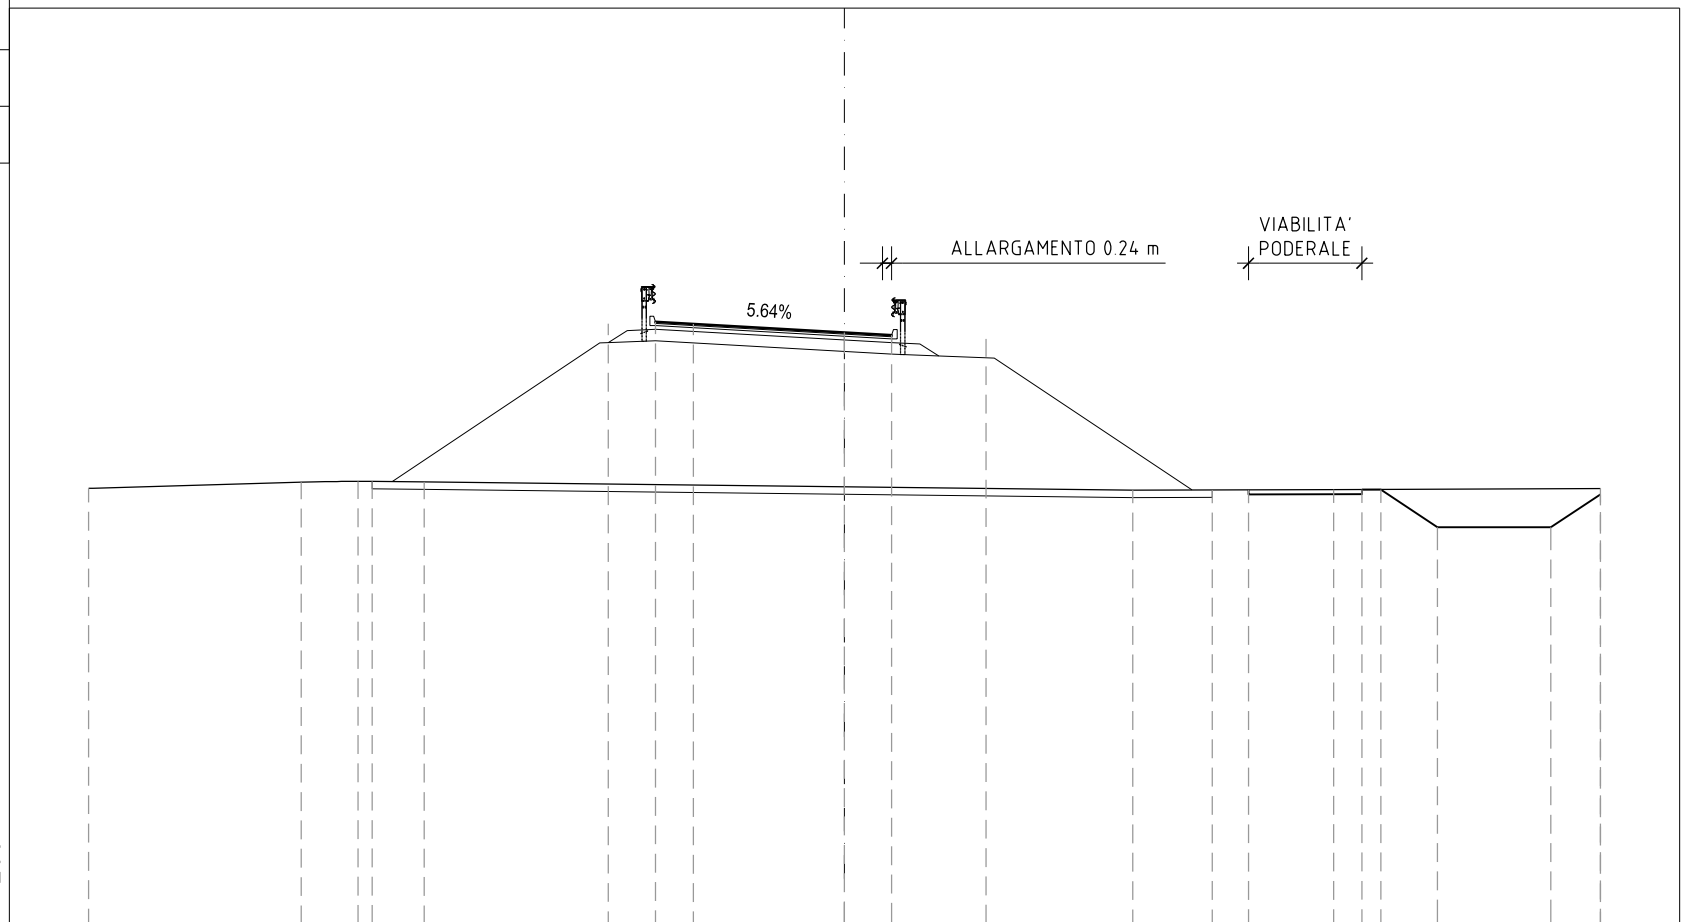


200

PROGRESSIVE TERRENO	-20.00		14.38	12.87	11.12					7.63		12.94		20.00						
PARZIALI TERRENO		5.62	1.51	1.75		18.75				5.31		7.06								
QUOTE TERRENO	10.49		10.66	10.68	10.66					10.45		10.46		10.49						
PROGRESSIVE PROGETTO				-12.50			-6.25	-5.00	-4.00	0.00	1.24	3.74		9.73	10.69	13.69	14.19	15.69	18.69	20.00
PARZIALI PROGETTO					6.25		1.25	1.00	4.00	1.24	2.50	5.99	3.00	0.50	1.50	3.00	1.31			
QUOTE PROGETTO				10.66			14.85	14.90	14.84	14.62	14.55	14.45		10.45	10.45	10.46	10.46	9.46	9.46	10.33

PROFILO OVEST INGRESSO

SEZIONE 0129

PROGRESSIVA 675.00

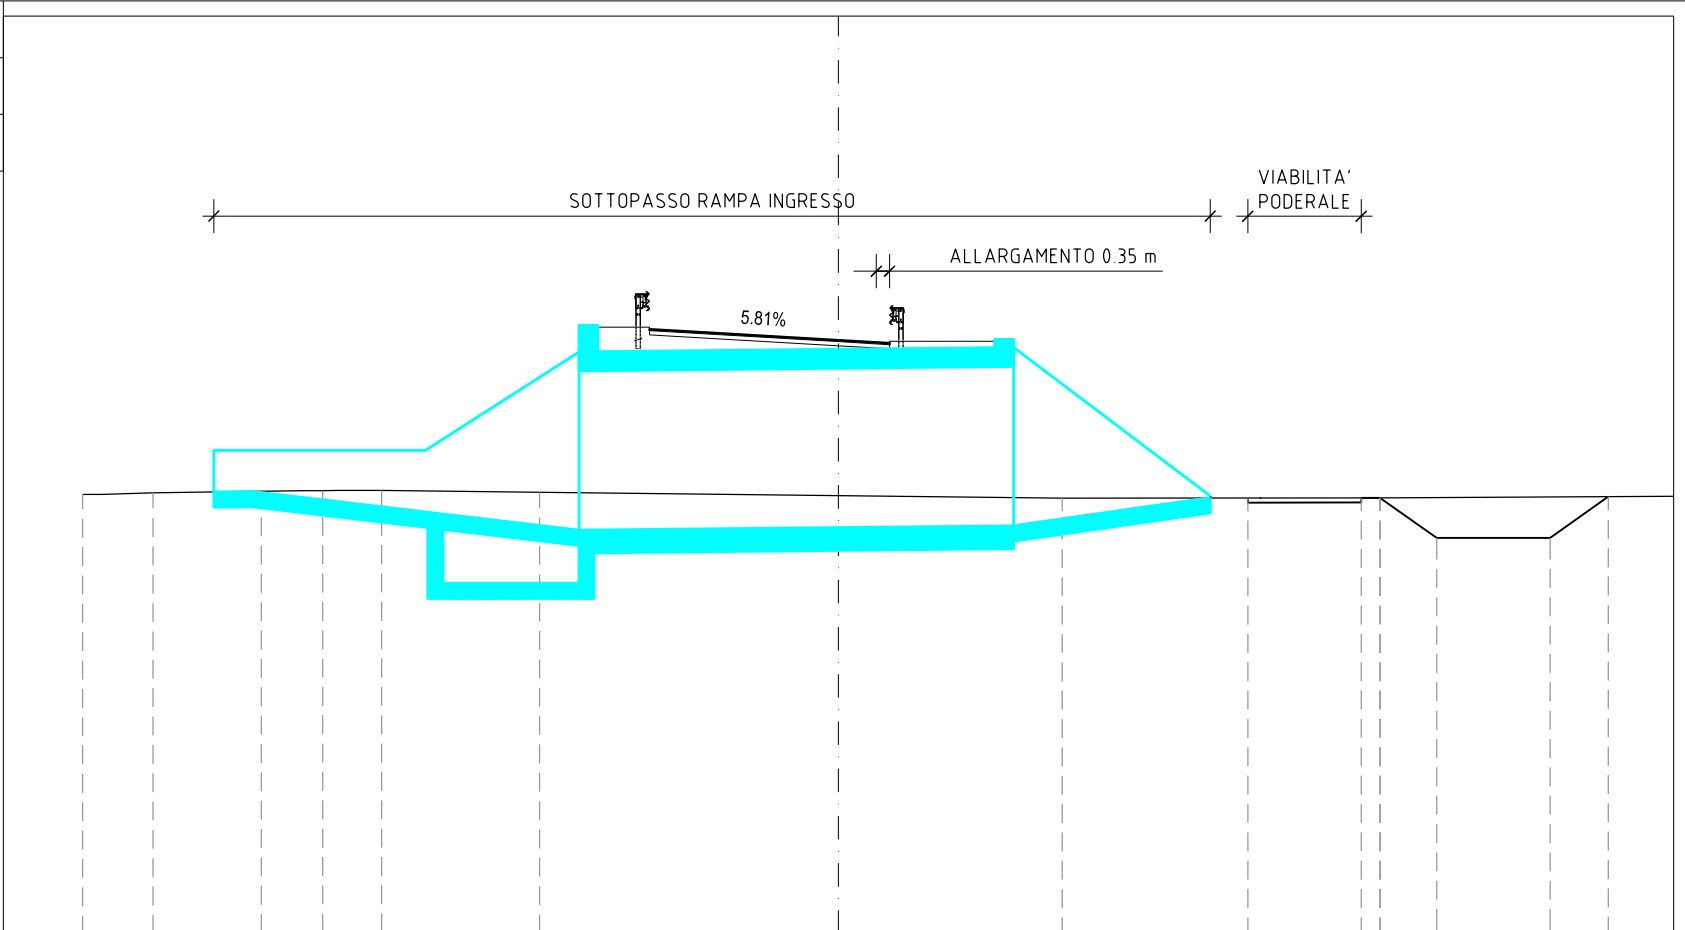

SOTTOPASSO RAMPA INGRESSO

ALLARGAMENTO 0.35 m

VIABILITA' PODERALE

5.81%

-1


200
200

PROGRESSIVE TERRENO	-20.00	-18.14	-15.27	-13.65	-12.09	-7.91	5.92	14.34				
PARZIALI TERRENO	1.86	2.87	1.62	1.56	4.18	13.83	8.42	8.16				
QUOTE TERRENO	10.54	10.58	10.63	10.65	10.65	10.60	10.44	10.45				
PROGRESSIVE PROGETTO							10.83	13.83	14.33	15.83	18.83	20.37
PARZIALI PROGETTO							3.00	0.50	1.50	3.00	1.54	
QUOTE PROGETTO							10.45	10.45	9.39	9.39	10.48	

PROFILO OVEST INGRESSO

SEZIONE 0130

PROGRESSIVA 700.00

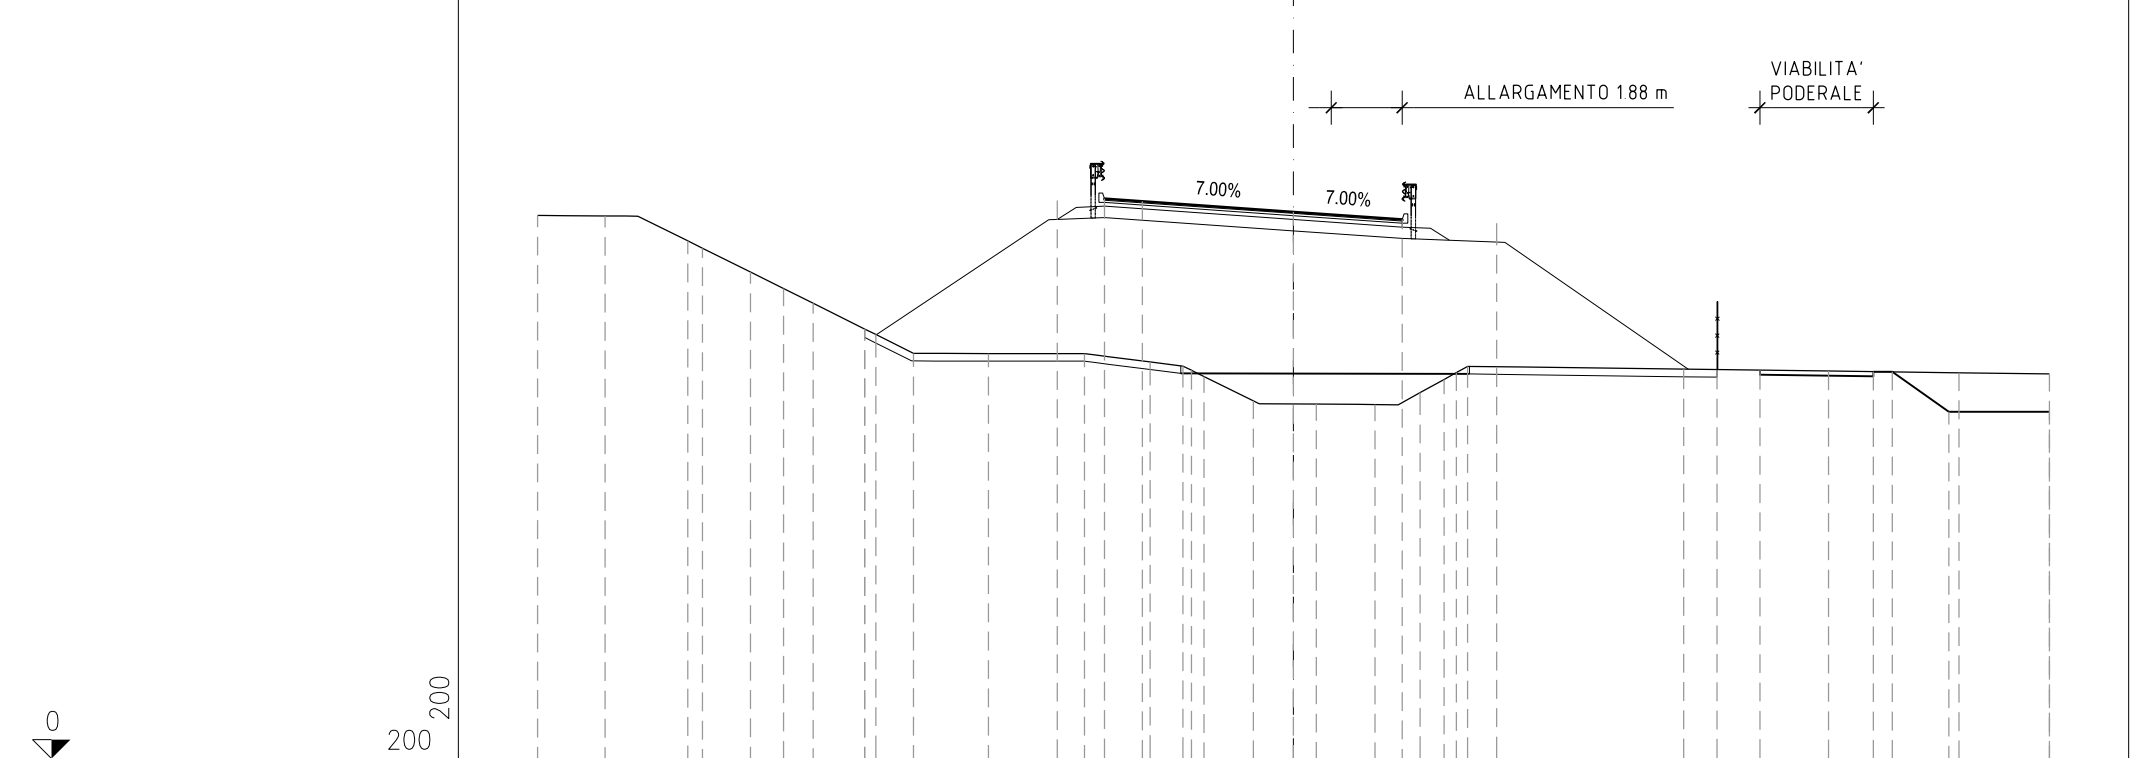


PROGRESSIVE TERRENO	20.00	18.22	16.03	15.64	14.37	13.49	12.71	11.34	11.05	10.06	8.07	5.53	3.80	2.93	2.70	2.36	1.06	0.60	2.16	3.35	3.98	4.31	4.61	10.32	14.16	17.61	20.00		
PARZIALI TERRENO		1.78	2.19	0.39	1.27	0.88	0.78	1.37	0.29	0.99	1.99	2.54	1.73	0.87	0.23	0.34	1.30	1.66	1.56	1.19	0.63	0.33	0.30	5.71	3.84	3.45	2.39		
QUOTE TERRENO	14.37	14.36	13.70	13.51	12.88	12.44	12.05	11.37	11.22	10.72	10.72	10.72	10.50	10.39	10.28	10.11	9.47	9.38	9.37	9.68	10.03	10.21	10.38	10.31	10.26	10.21	10.18		
PROGRESSIVE PROGETTO								-11.34				-6.25	-5.00	-4.00			0.00		2.87		5.37			11.21	12.34	15.34	15.84	17.34	20.00
PARZIALI PROGETTO										5.09		1.25	1.00		4.00			2.87		2.50		5.84		3.00	0.50	1.50	2.66		
QUOTE PROGETTO								11.37			14.77	14.82	14.75				14.47		14.27		14.17			10.29	10.28	10.24	9.18	9.18	

PROFILO OVEST INGRESSO

SEZIONE 0I30_B

PROGRESSIVA 716.85

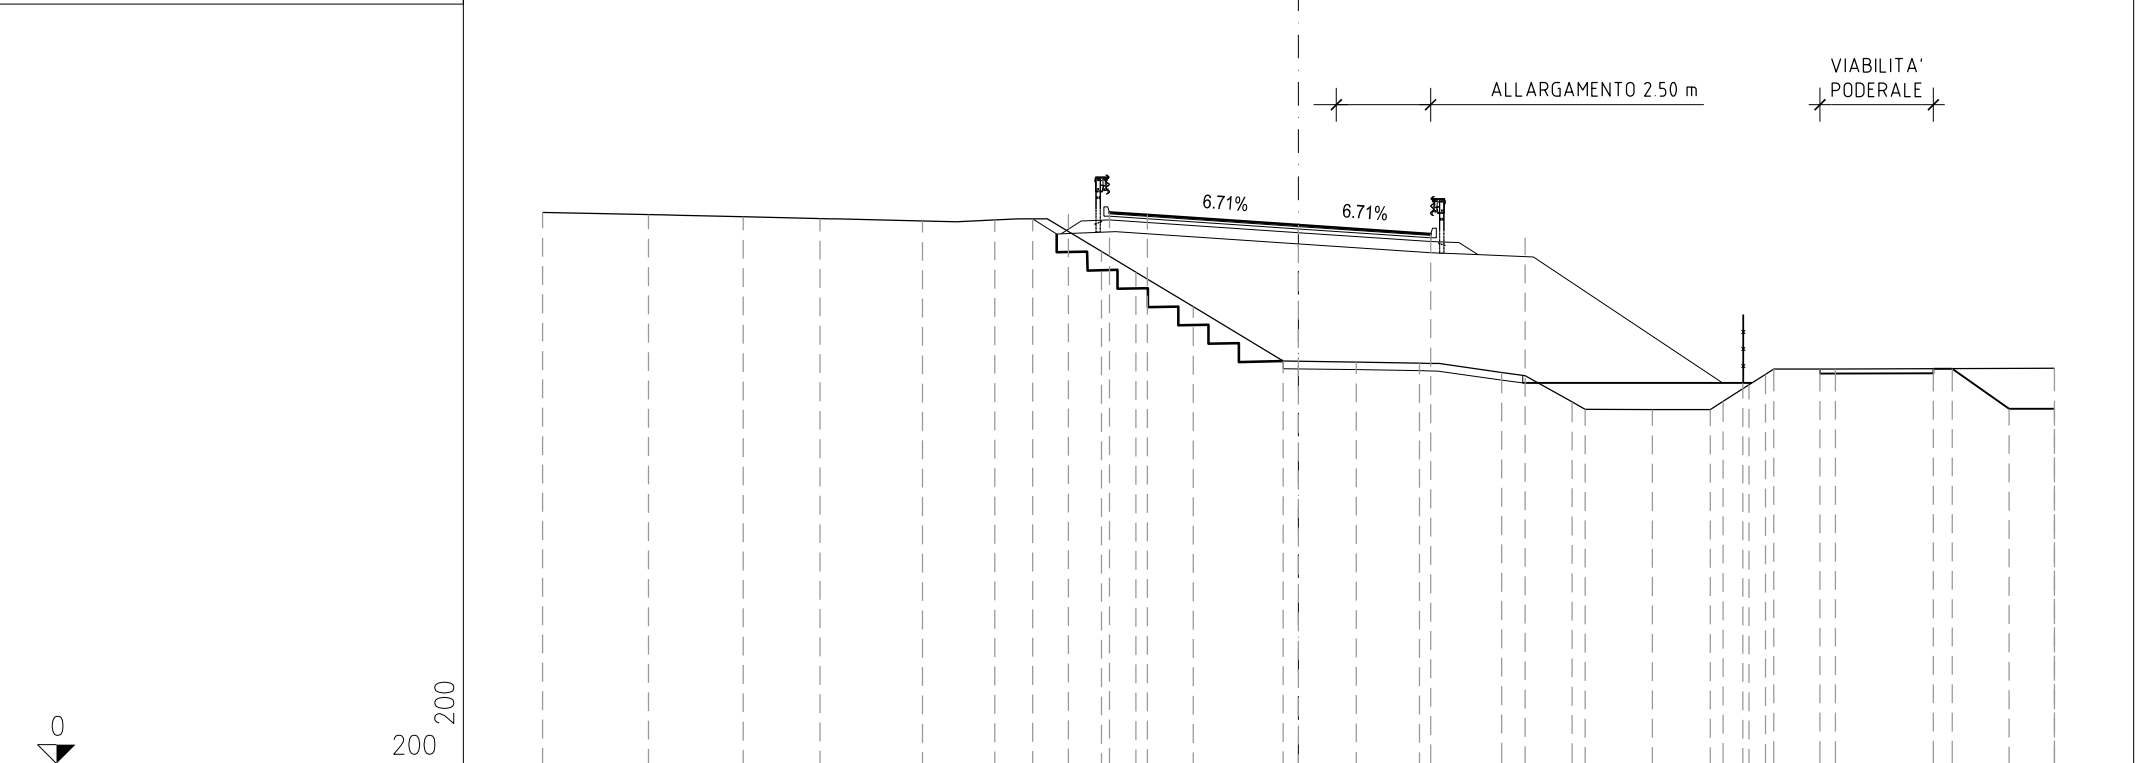


PROGRESSIVE TERRENO	-20.00	-17.20	-14.69	-12.66	-9.95	-8.04	-5.21	-4.30	-2.79	-0.41	1.53	3.21	5.38	7.24	7.59	9.37	10.90	11.24	11.92	12.36	12.57	14.21	20.00	
PARZIALI TERRENO		2.80	2.51	2.03	2.71	1.91	2.83	0.91	1.51	2.38	1.94	1.68	2.17	1.86	0.35	1.78	1.53	0.34	0.68	0.44	0.21	1.64	5.79	
QUOTE TERRENO	14.58	14.53	14.47	14.42	14.36	14.39	13.55	13.00	12.09	10.65	10.63	10.60	10.35	9.57	9.38	9.37	9.37	9.59	10.02	10.30	10.44	10.44	10.46	
PROGRESSIVE PROGETTO							-7.03	-6.09	-5.00	-4.00	0.00	3.50	6.00					11.76			13.80			
PARZIALI PROGETTO							0.94	1.09	1.00	4.00	3.50	2.50				5.76					3.00	0.50	1.50	1.20
QUOTE PROGETTO							14.41	14.54	14.59	14.52	14.25	14.02	13.92					10.07			10.44	10.45	9.39	9.39

PROFILO OVEST INGRESSO

SEZIONE 0131

PROGRESSIVA 725.00

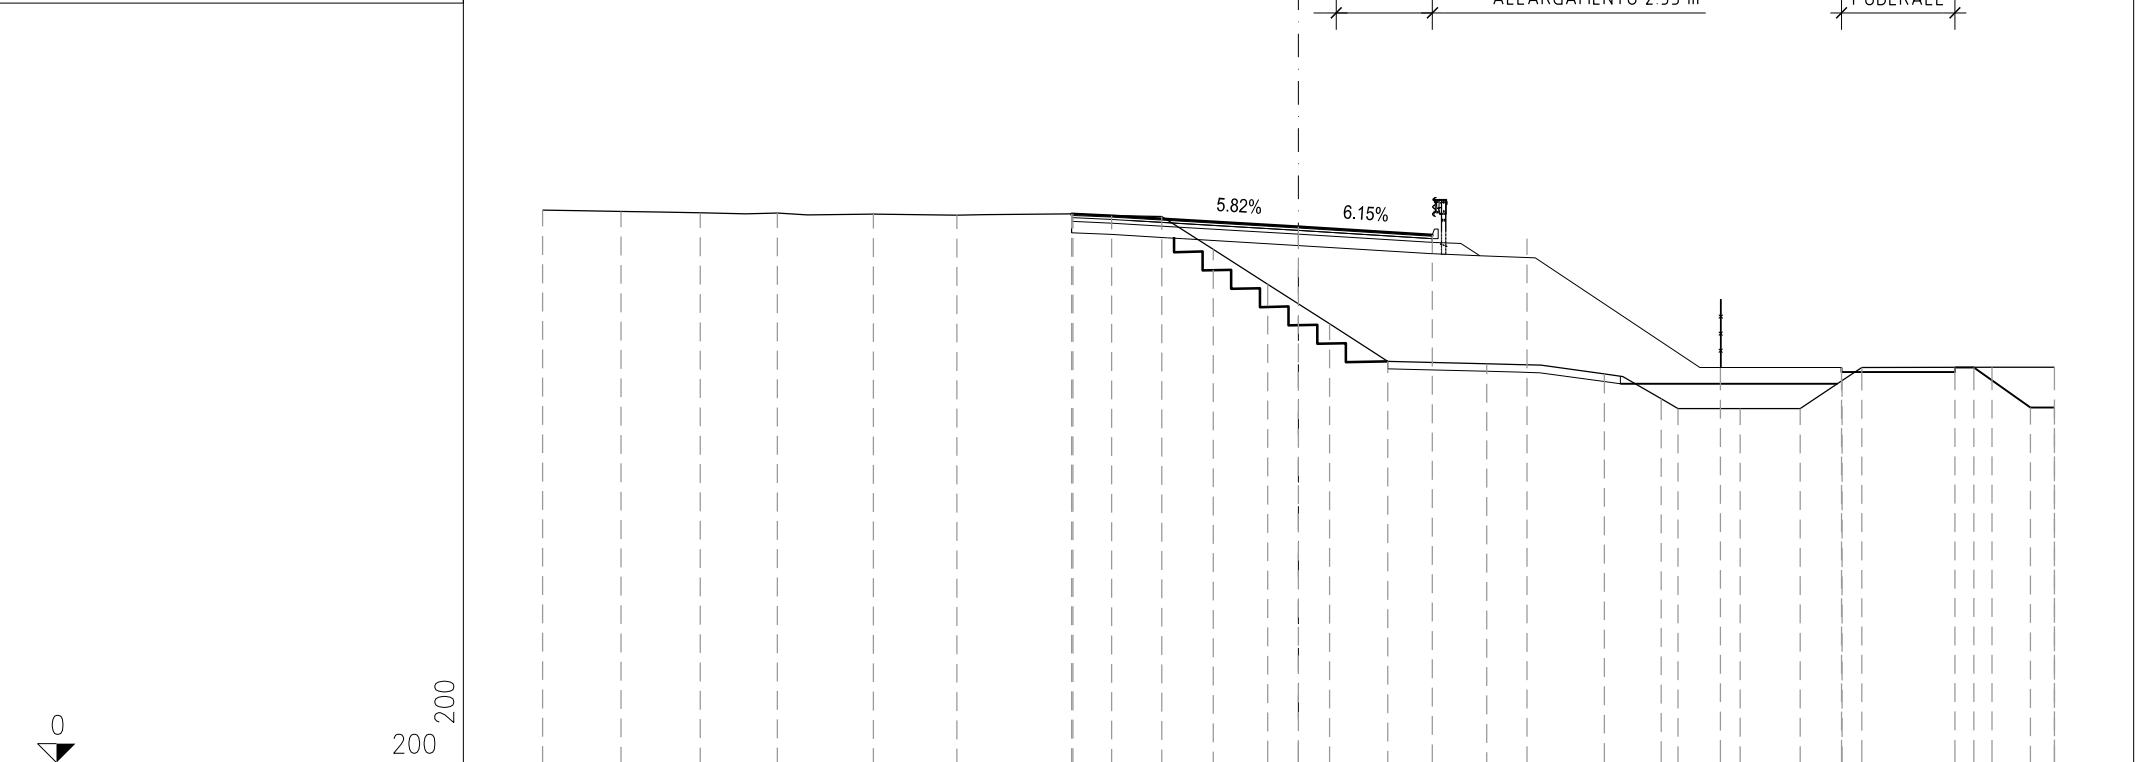


PROGRESSIVE TERRENO	-20.00	-17.92	-15.83	-13.79	-11.25	-9.04	-5.97	-3.62	-2.25	-0.81	0.82	2.37	4.98	8.09	9.60	10.05	11.69	13.27	14.38	14.91	18.35	20.00	
PARZIALI TERRENO		2.08	2.09	2.04	2.54	2.21	3.07	2.35	1.37	1.44	1.63	1.55	2.61	3.11	1.51	0.45	1.64	1.58	1.11	0.53	3.44	1.65	
QUOTE TERRENO	14.62	14.59	14.55	14.54	14.51	14.48	14.52	14.45	13.58	12.66	11.61	10.62	10.55	10.29	9.63	9.37	9.37	9.37	10.11	10.45	10.46	10.46	
PROGRESSIVE PROGETTO							-6.00	-4.94		0.00		3.54	6.04				11.16		14.37		17.37	20.00	
PARZIALI PROGETTO							1.06		4.94		3.54	2.50		5.12					3.00		0.50	1.50	0.63
QUOTE PROGETTO							14.52	14.48		14.19		13.97	13.87				10.45		10.45		10.46	10.46	9.39

PROFILO OVEST INGRESSO

SEZIONE 0132

PROGRESSIVA 750.00

PASSANTE DI MESTRE ALLARGAMENTO 1.45 m VIABILITA' PODERALE

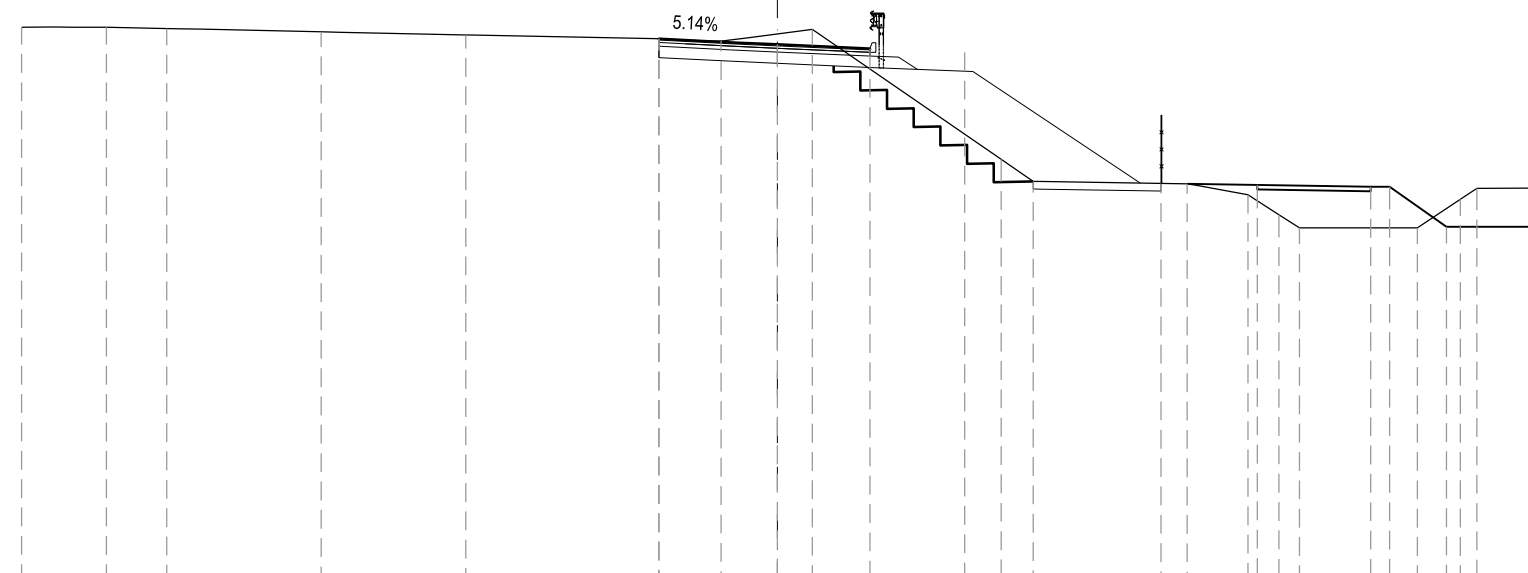


0
200
200

PROGRESSIVE TERRENO	-20.00	-17.76	-16.16	-12.08	-8.25	-3.14	-1.49	0.92	5.92	6.77	10.84	12.45	13.27	13.82	16.94	18.07	18.51	20.00
PARZIALI TERRENO	2.24	1.60	4.08	3.83	5.11	1.65	2.41	5.00	0.85	4.07	1.61	0.82	0.55	3.12	1.13	0.44	1.49	
QUOTE TERRENO	14.67	14.67	14.64	14.55	14.47	14.37	14.30	14.62	11.17	10.59	10.53	10.24	9.71	9.36	9.36	10.11	10.41	10.41
PROGRESSIVE PROGETTO						-3.14	0.00	2.45	4.95		10.15	12.70			15.70	16.20	17.70	20.00
PARZIALI PROGETTO						3.14	2.45	2.50	5.20		3.00	0.50	1.50	2.30				
QUOTE PROGETTO						14.37	14.22	14.11	14.01		10.54	10.50	10.45	10.45	9.39	9.39		

PROFILO OVEST INGRESSO

SEZIONE 0133

PROGRESSIVA 775.00

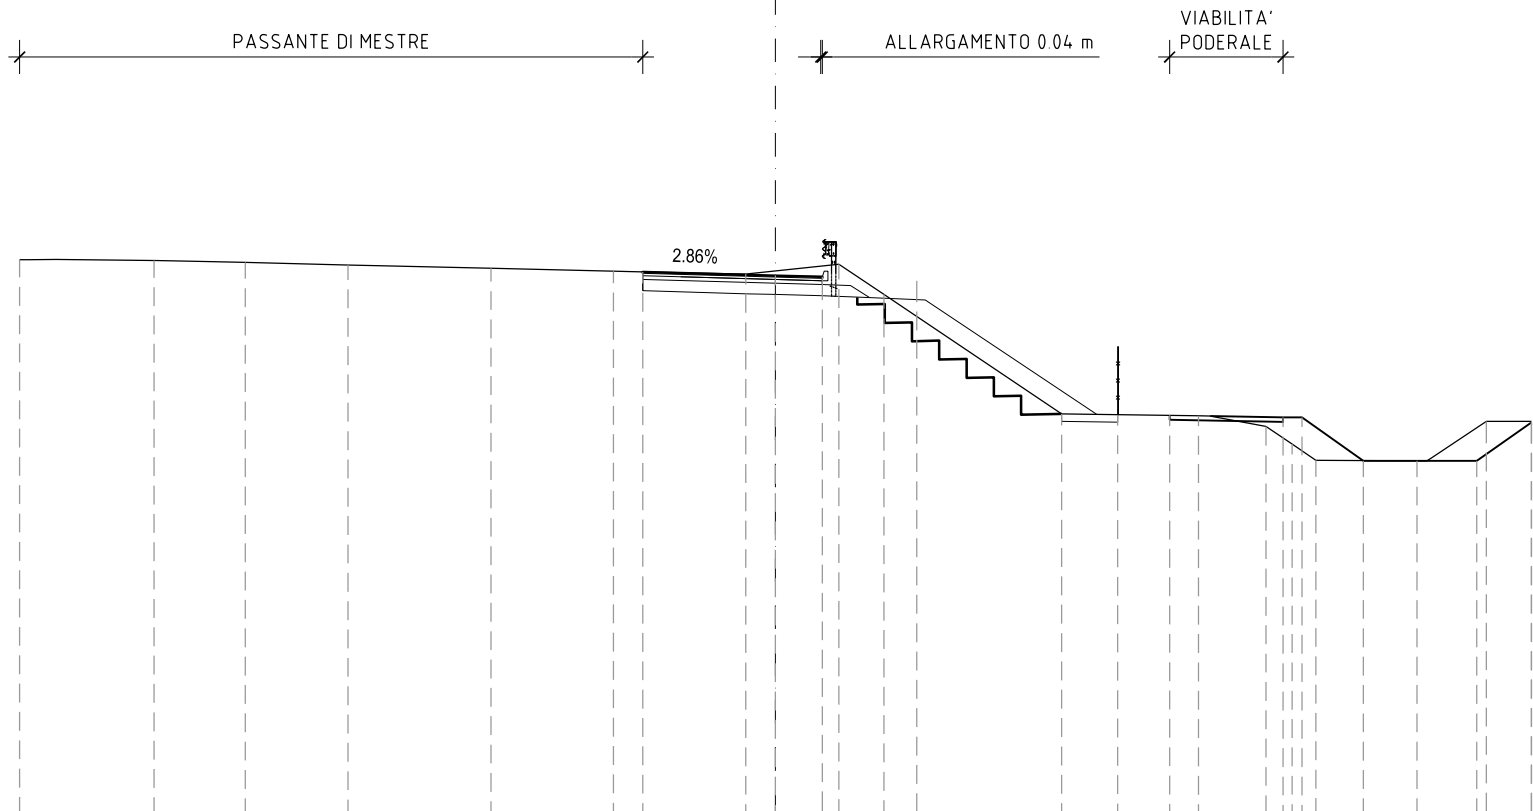


0
200
200

PROGRESSIVE TERRENO	-20.00	-16.45	-14.03	-11.31	-7.53	-4.29	-0.79	1.68	2.87	7.57	11.19	12.98	13.67	14.30	16.97	18.81	20.00
PARZIALI TERRENO		3.55	2.42	2.72	3.78	3.24	3.50	2.47	1.19	4.70	3.62	1.79	0.69	0.63	2.67	1.84	1.19
QUOTE TERRENO	14.68	14.66	14.61	14.55	14.46	14.38	14.31	14.57	13.77	10.61	10.55	10.27	9.81	9.38	9.36	10.41	10.41
PROGRESSIVE PROGETTO							-3.51	0.00	1.24	3.74		9.05	10.43	13.43	15.56	18.56	20.00
PARZIALI PROGETTO								3.51	1.24	2.50	5.31		3.00	0.50	1.63	3.00	1.44
QUOTE PROGETTO							14.36	14.26	14.23	14.13		10.59	10.57	10.51	9.36	9.36	10.38

PROFILO OVEST INGRESSO

SEZIONE 0134

PROGRESSIVA 800.00

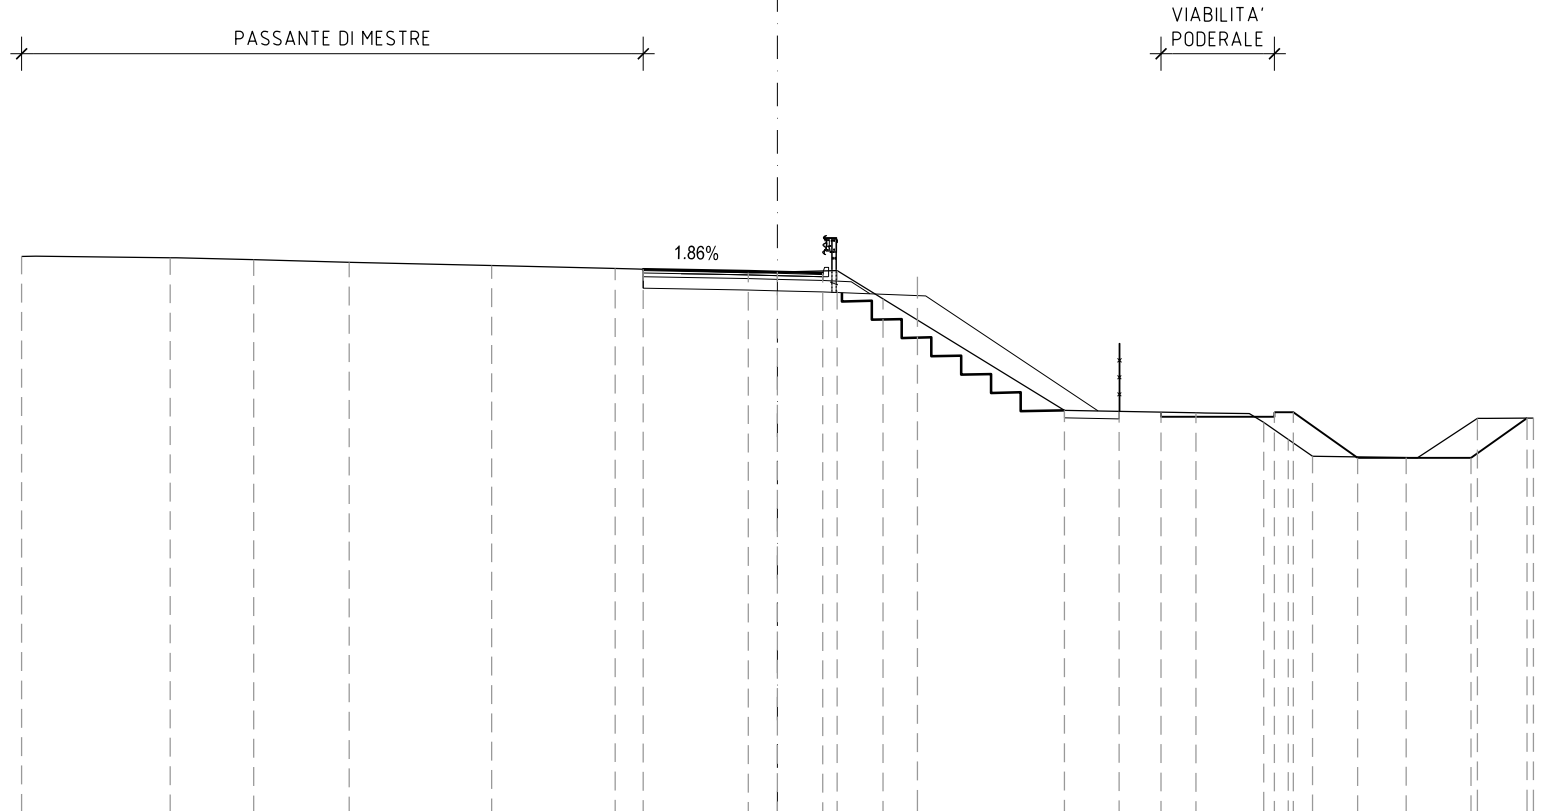


0
200
200

PROGRESSIVE TERRENO	20.00	16.07	13.86	11.33	7.56	4.30	0.77	1.58	2.79	7.60	11.07	12.86	13.51	14.16	16.63	18.52	20.00
PARZIALI TERRENO		3.93	2.21	2.53	3.77	3.26	3.53	2.35	1.21	4.81	3.47	1.79	0.65	0.65	2.47	1.89	1.48
QUOTE TERRENO	14.69	14.66	14.60	14.54	14.45	14.37	14.26	14.32	13.57	10.62	10.55	10.30	9.85	9.40	9.37	10.40	10.41
PROGRESSIVE PROGETTO						-3.55	0.00	1.20	3.70		9.04	10.15	13.15	13.65	15.35	18.35	19.83
PARZIALI PROGETTO						3.55	1.20	2.50	5.34		3.00	0.50	1.70	3.00	1.48		
QUOTE PROGETTO						14.35	14.28	14.25	14.15		10.69	10.57	10.57	10.57	9.36	9.36	10.41

PROFILO OVEST INGRESSO

SEZIONE 0135

PROGRESSIVA 825.00

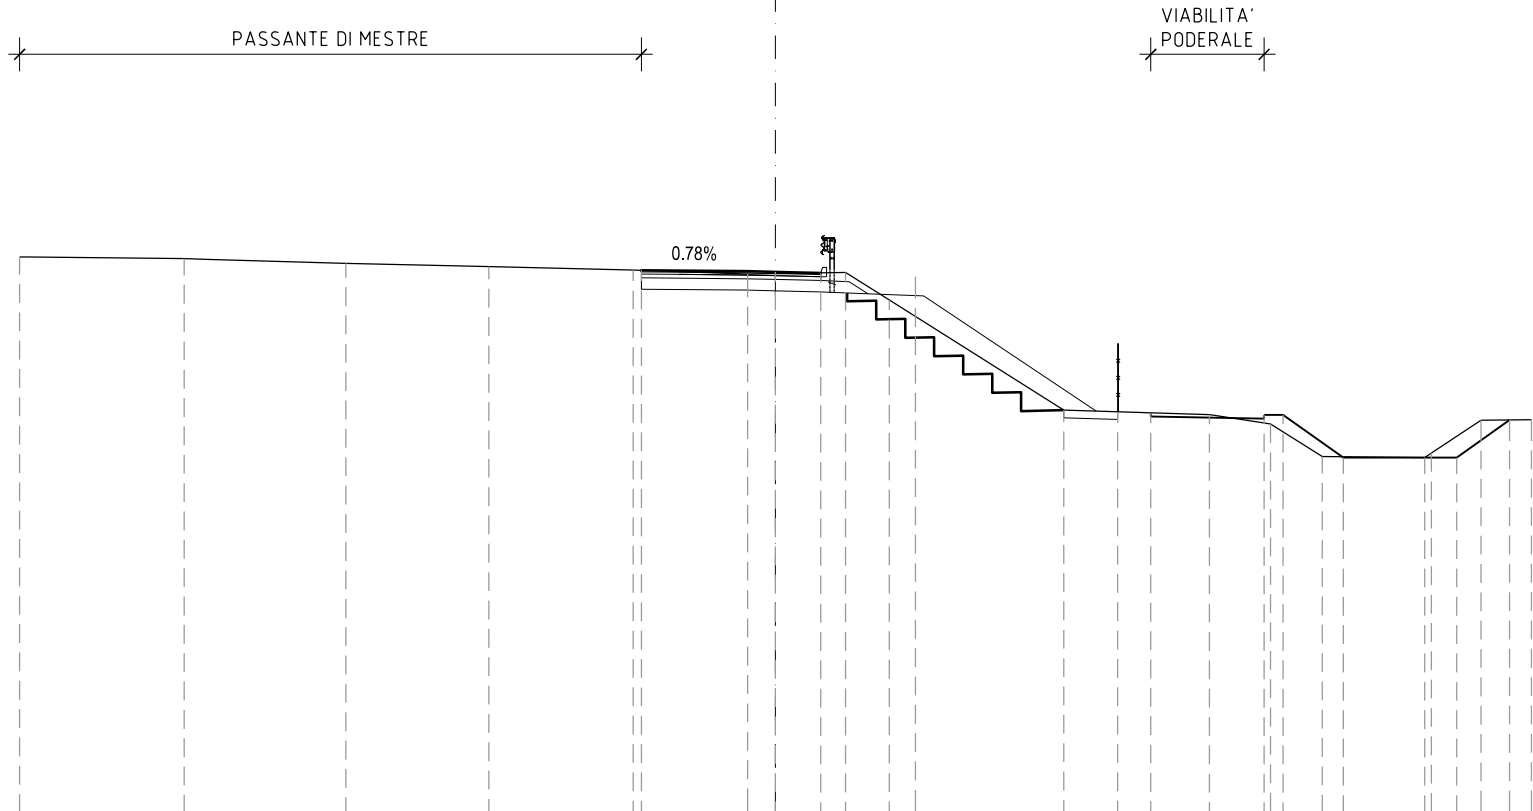


0
200
200

PROGRESSIVE TERRENO	20.00	15.64	11.37	7.59	3.76	0.73	1.85	3.01	7.63	11.48	13.10	14.47	17.18	17.35	18.67	20.00
PARZIALI TERRENO		4.36	4.27	3.78	3.83	3.03	2.58	1.16	4.62	3.85	1.62	1.37	2.71	0.17	1.32	1.33
QUOTE TERRENO	14.67	14.64	14.51	14.42	14.33	14.23	14.27	13.54	10.62	10.51	10.26	9.39	9.37	9.49	10.36	10.37
PROGRESSIVE PROGETTO					-3.55	0.00	1.20	3.70		9.06	9.93	12.93	13.43	15.03	18.03	19.42
PARZIALI PROGETTO						3.55	1.20	2.50	5.36		3.00	0.50	1.60	3.00	1.39	
QUOTE PROGETTO					14.32	14.28	14.25	14.15		10.58	10.55	10.50	10.50	9.37	9.37	10.36

PROFILO OVEST INGRESSO

SEZIONE 0136

PROGRESSIVA 850.00

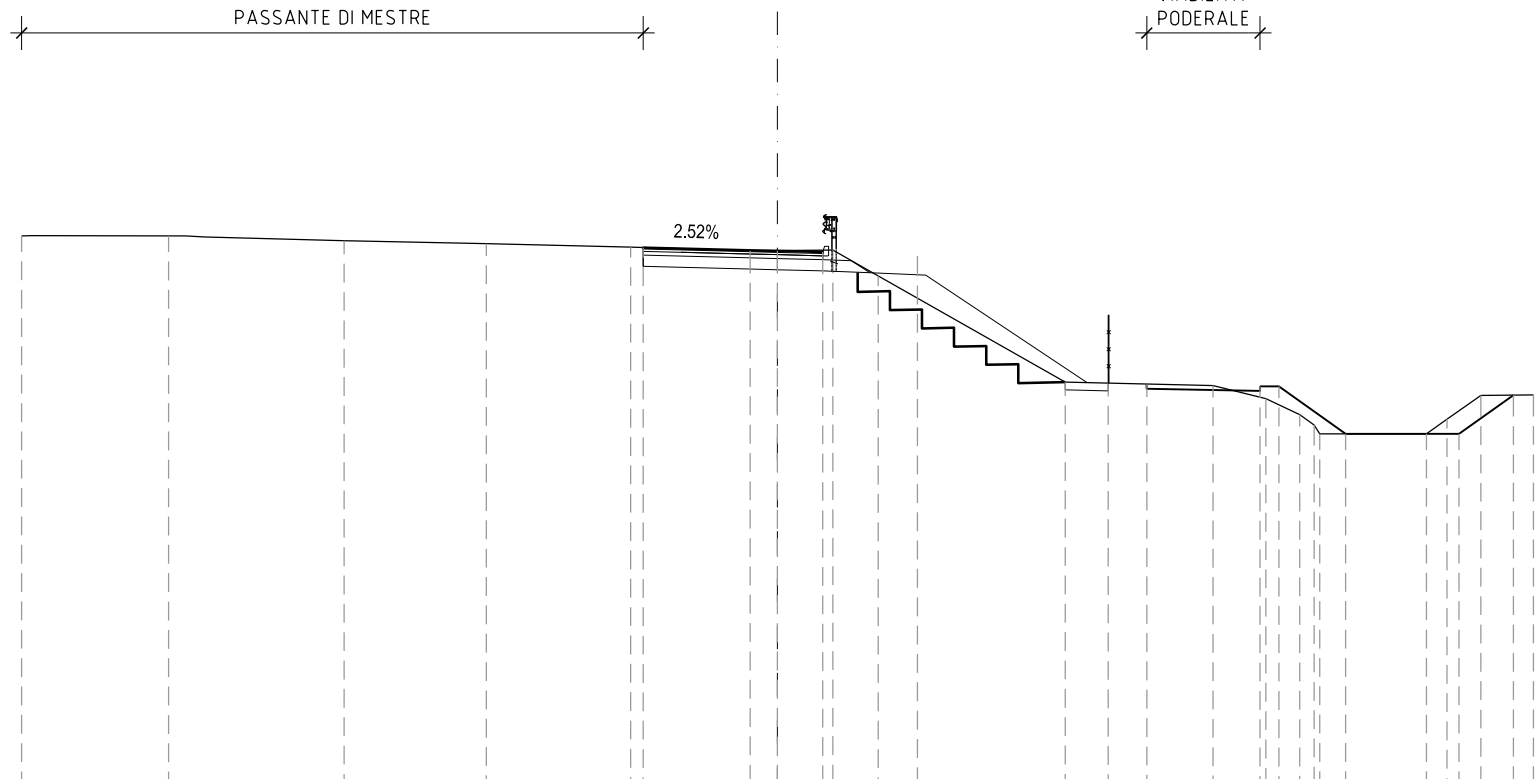


0
200
200

PROGRESSIVE TERRENO	20.00	16.11	11.47	7.70	3.89	-0.72	1.46	2.67	7.61	11.53	12.92	13.82	14.20	14.35	17.17	17.72	18.61	20.00
PARZIALI TERRENO		3.89	4.64	3.77	3.81	3.17	2.18	1.21	4.94	3.92	1.39	0.90	0.38	0.15	2.82	0.55	0.89	1.39
QUOTE TERRENO	14.60	14.60	14.48	14.40	14.30	14.21	14.22	13.54	10.73	10.64	10.30	9.87	9.60	9.37	9.36	9.75	10.38	10.39
PROGRESSIVE PROGETTO					-3.55	0.00	1.20	3.70	8.75	9.77	12.77	13.27	15.04	18.04	19.48			
PARZIALI PROGETTO					3.55	1.20	2.50	5.05	3.00	0.50	1.77	3.00	1.44					
QUOTE PROGETTO					14.29	14.20	14.17	14.07	10.70	10.68	10.62	10.62	9.36	9.36	10.39			

PROFILO OVEST INGRESSO

SEZIONE 0137

PROGRESSIVA 875.00

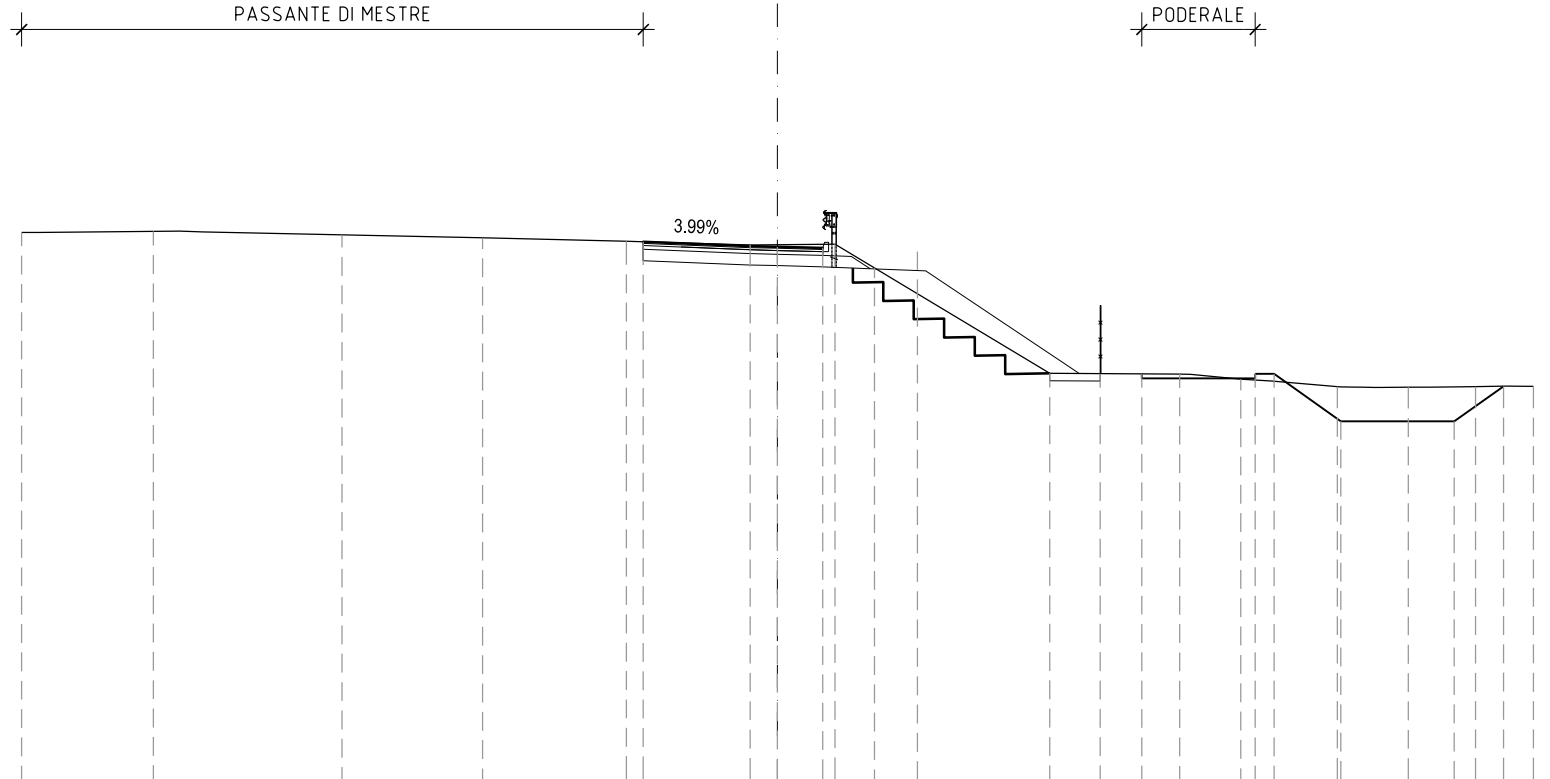

PROGRESSIVE TERRENO	-20.00	-16.51	-11.52	-7.81	-3.99	-0.72	1.52	2.56	7.20	10.64	12.26	14.81	16.69	18.47	20.00	
PARZIALI TERRENO		3.49	4.99	3.71	3.82	3.27	2.24	1.04	4.64	3.44	1.62	2.55	1.88	1.78	1.53	
QUOTE TERRENO	14.48	14.51	14.41	14.34	14.25	14.15	14.17	13.54	10.75	10.73	10.60	10.40	10.38	10.40	10.40	
PROGRESSIVE PROGETTO					-3.55	0.00	1.20	3.70		8.54	9.64	12.64	13.14	14.91	17.91	19.21
PARZIALI PROGETTO						3.55	1.20	2.50	4.84		3.00	0.50	1.77	3.00	1.30	
QUOTE PROGETTO					14.23	14.10	14.07	13.97		10.74	10.74	10.74	10.74	9.49	9.49	10.41


PROFILO OVEST INGRESSO

SEZIONE 0138

PROGRESSIVA 900.00

PASSANTE DI MESTRE

VIABILITA' PODERALE

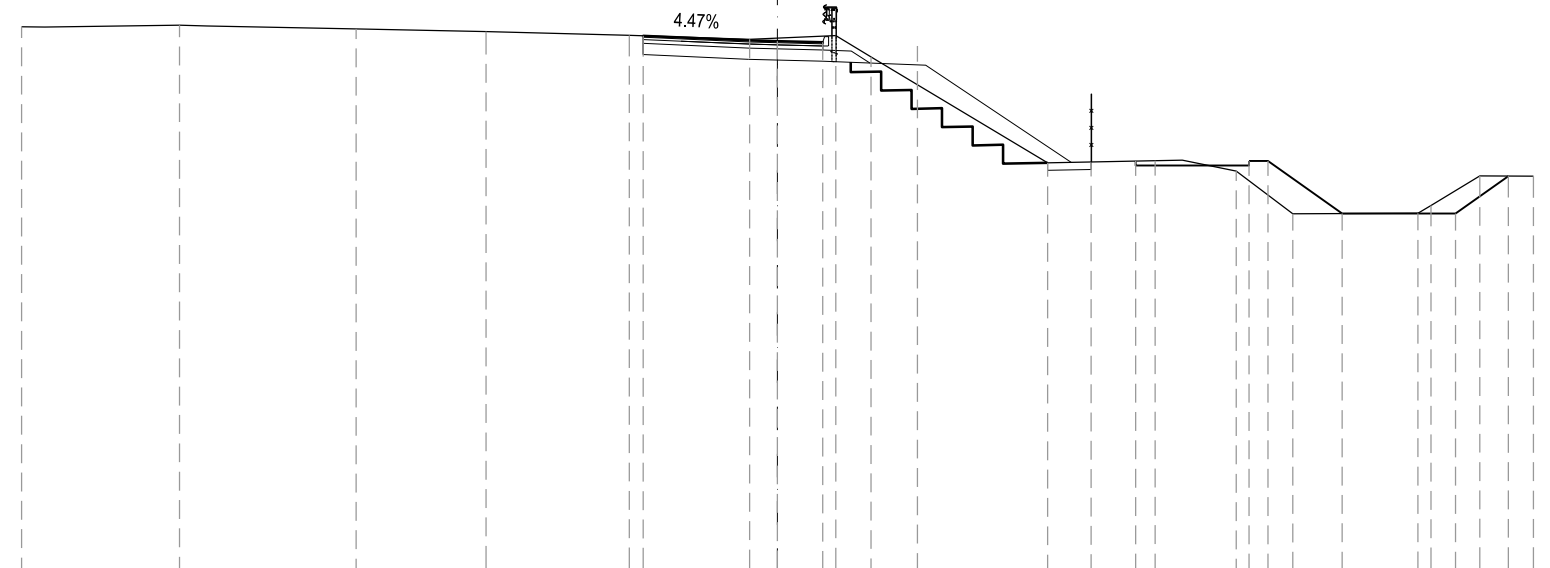


200
200

PROGRESSIVE TERRENO	-20.00	-15.83	-11.15	-7.71	-3.92	-0.74	1.54	2.48	7.15	9.99	12.14	13.64	16.95	17.29	18.58	20.00
PARZIALI TERRENO	4.17	4.68	3.44	3.79	3.18	2.28	0.94	4.67	2.84	2.15	1.50	3.31	0.34	1.29	1.42	
QUOTE TERRENO	14.34	14.38	14.28	14.21	14.11	14.01	14.11	13.54	10.74	10.80	10.52	9.39	9.40	9.61	10.39	10.38
PROGRESSIVE PROGETTO					-3.55	0.00	1.20	3.70	8.30	9.48	12.48	14.94	17.94	19.34		
PARZIALI PROGETTO					3.55	1.20	2.50	4.60	3.00	0.50	1.96	3.00	1.40			
QUOTE PROGETTO					14.10	13.96	13.93	13.83	10.76	10.79	10.79	9.40	9.40	10.39		

PROFILO OVEST INGRESSO

SEZIONE 0139

PROGRESSIVA 925.00

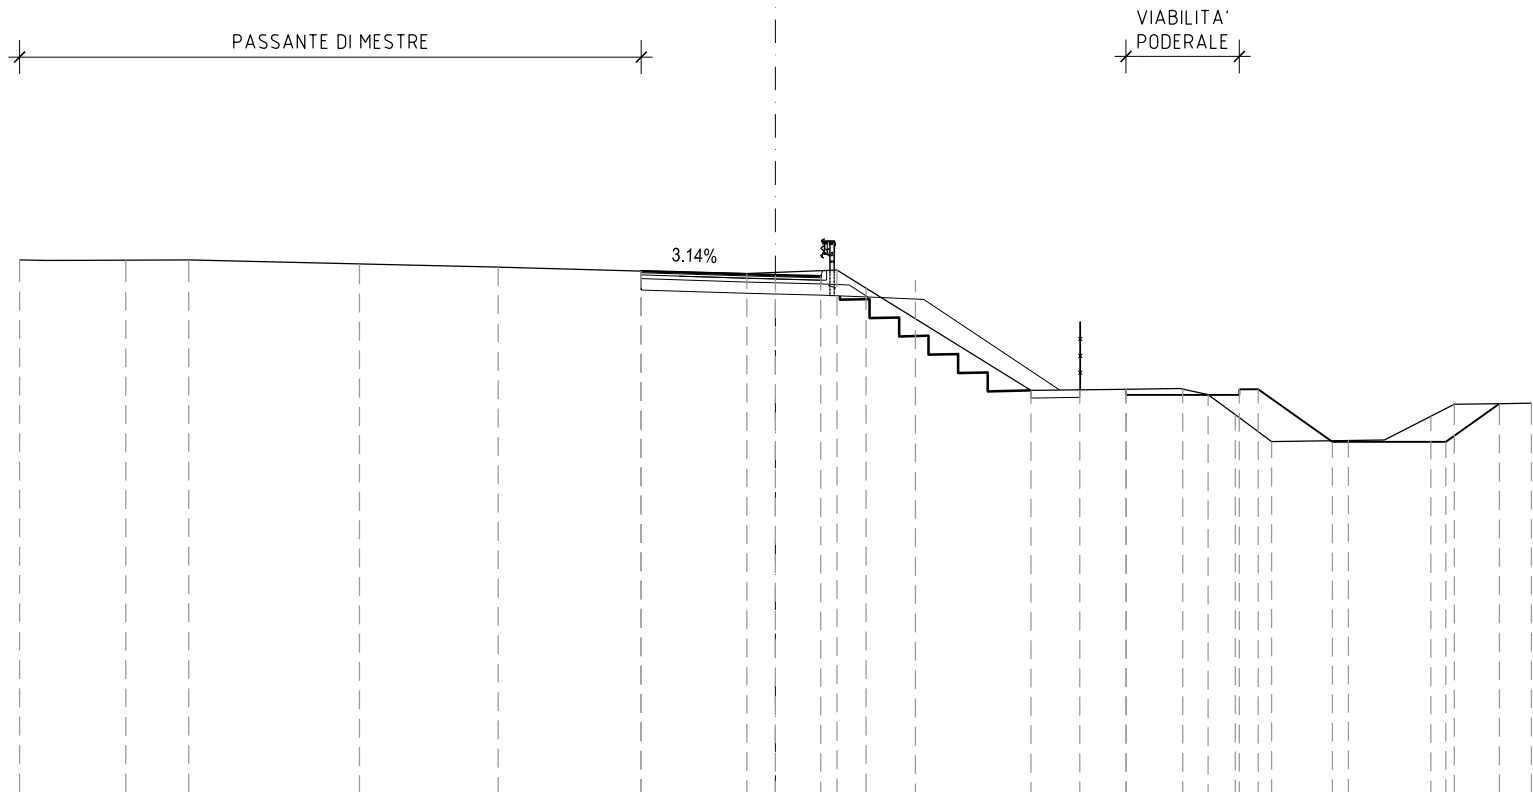


PROGRESSIVE TERRENO	-20.00	-17.19	-15.52	-11.01	-7.34	-3.56	-0.76	1.63	2.40	6.76	9.28	11.45	12.17	13.13	15.16	17.34	17.96	20.00
PARZIALI TERRENO		2.81	1.67	4.51	3.67	3.78	2.80	2.39	0.77	4.36	2.52	2.17	0.72	0.96	2.03	2.18	0.62	2.04
QUOTE TERRENO	14.18	14.17	14.18	14.07	13.98	13.88	13.82	13.91	13.43	10.72	10.75	10.61	10.08	9.37	9.40	10.04	10.35	10.38
PROGRESSIVE PROGETTO						-3.55	0.00	1.20	3.70	8.05	9.27	10.77	12.27	12.77	14.74	17.74	19.16	
PARZIALI PROGETTO							3.55	1.20	2.50	4.35	1.50	1.50	0.50	1.97	3.00	1.42		
QUOTE PROGETTO						13.88	13.77	13.74	13.64	10.74	10.75	10.75	10.75	10.75	9.36	9.36	10.37	

PROFILO OVEST INGRESSO

SEZIONE 0140

PROGRESSIVA 950.00

PASSANTE DI MESTRE

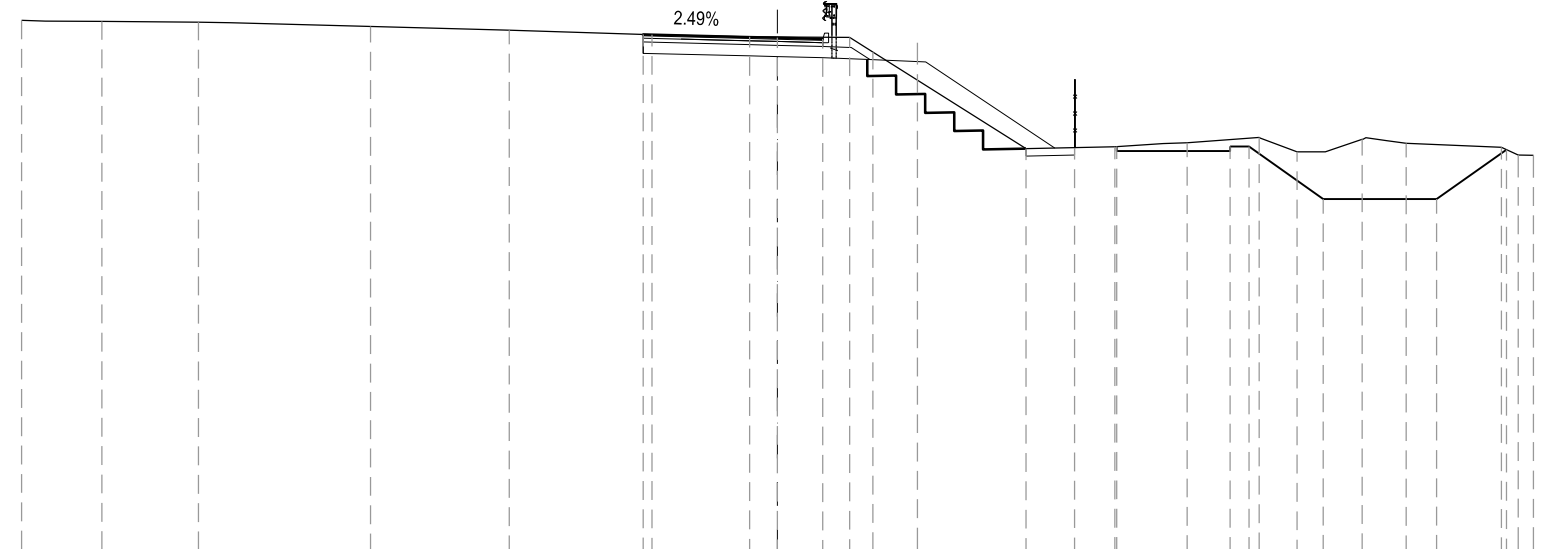


0
200
200

PROGRESSIVE TERRENO	-20.00	-17.87	-15.32	-10.77	-7.10	-3.32	-0.74	1.91	2.53	6.57	8.93	10.84	12.75	13.75	15.47	16.64	19.16	19.60	20.00
PARZIALI TERRENO		2.13	2.55	4.55	3.67	3.78	2.58	2.65	0.62	4.04	2.36	1.91	1.91	1.00	1.72	1.17	2.52	0.44	0.40
QUOTE TERRENO	14.01	13.98	13.96	13.85	13.75	13.63	13.57	13.56	13.17	10.61	10.66	10.77	10.91	10.53	10.86	10.76	10.65	10.45	10.44
PROGRESSIVE PROGETTO						-3.55	0.00	1.20	3.70		7.86	8.98	11.98	12.48	14.44	17.44	19.29		
PARZIALI PROGETTO							3.55	1.20	2.50	4.16		3.00	0.50	1.96	3.00	1.85			
QUOTE PROGETTO						13.63	13.55	13.52	13.42	10.64	10.67	10.67	10.67	9.27	9.27	10.59			

PROFILO OVEST INGRESSO

SEZIONE 0I41

PROGRESSIVA 975.00

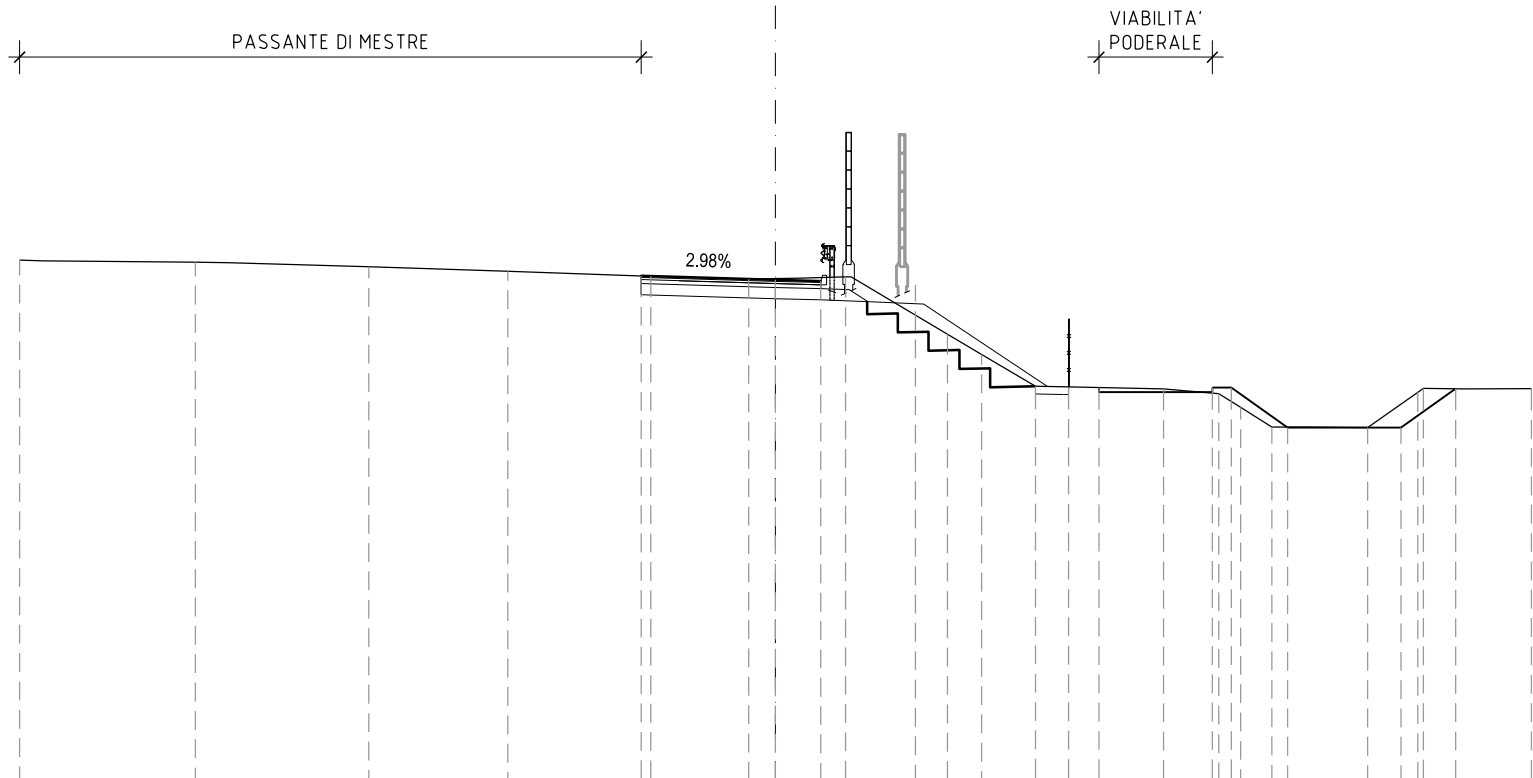


0
200
200

PROGRESSIVE TERRENO	-20.00	-15.35	-10.76	-7.08	-3.30	-0.71	1.86	4.55	5.45	6.88	10.27	11.73	12.31	13.14	15.67	17.00	17.15	20.00
PARZIALI TERRENO		4.65	4.59	3.68	3.78	2.59	2.57	2.69	0.90	1.43	3.39	1.46	0.58	0.83	2.53	1.33	0.15	2.85
QUOTE TERRENO	13.80	13.74	13.62	13.51	13.37	13.30	13.36	11.84	11.30	10.46	10.39	10.27	9.90	9.39	9.37	10.30	10.41	10.40
PROGRESSIVE PROGETTO					-3.55	0.00	1.20	3.70			7.75	8.56	11.56	12.06	13.55	16.55	18.00	
PARZIALI PROGETTO						3.55	1.20	2.50	4.05		3.00	0.50	1.49	3.00	1.45			
QUOTE PROGETTO					13.38	13.28	13.25	13.15		10.44	10.43	10.43	10.43	9.37	9.37	10.40		

PROFILO OVEST INGRESSO

SEZIONE 0142

PROGRESSIVA 1000.00

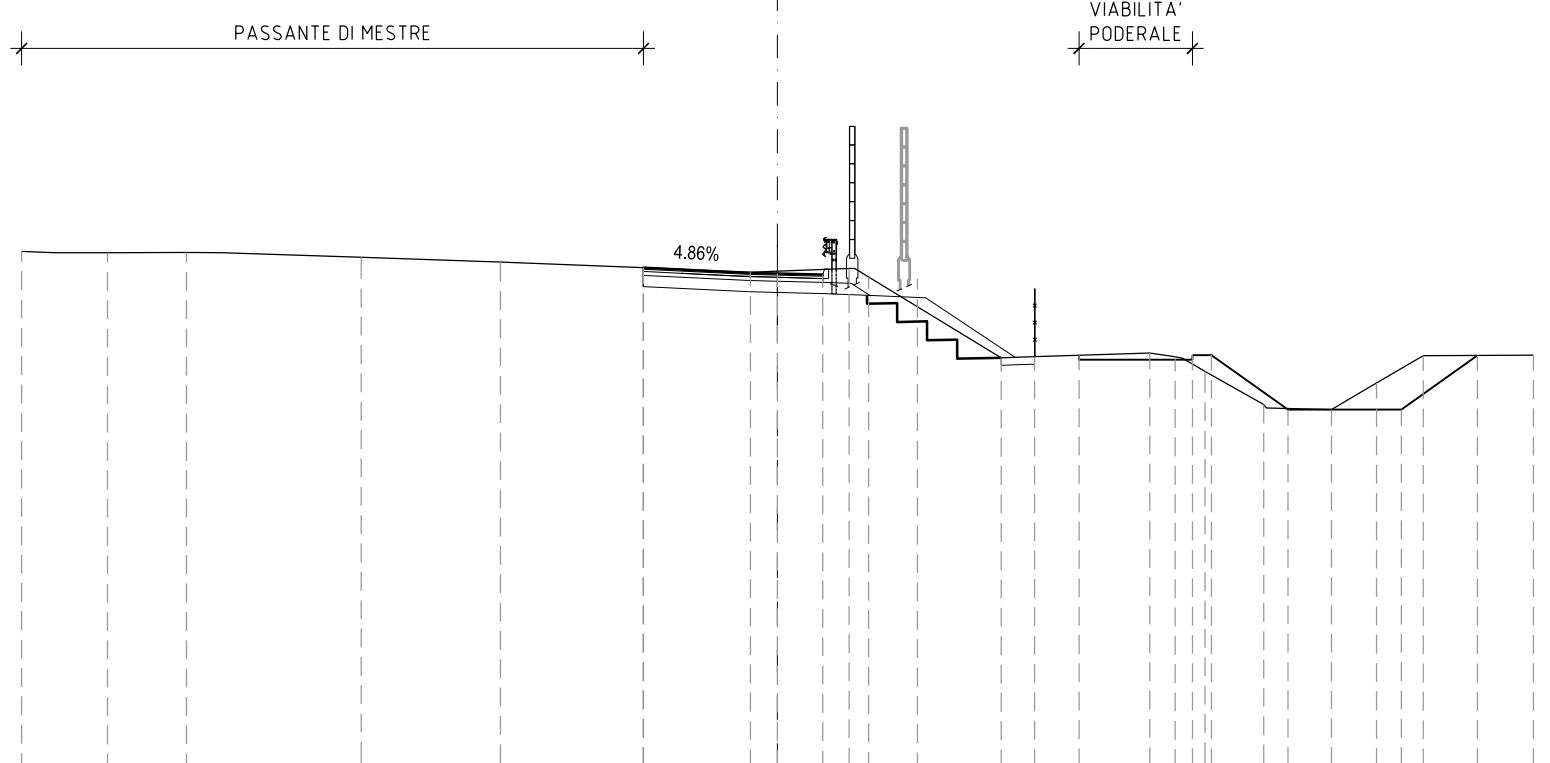

0
200
200

PROGRESSIVE TERRENO	-20.00	-17.73	-15.64	-11.01	-7.33	-3.55	-0.72	1.90	2.41	5.92	9.85	10.52	11.31	12.86	14.66	15.85	17.09	20.00
PARZIALI TERRENO		2.27	2.09	4.63	3.68	3.78	2.83	2.62	0.51	3.51	3.93	0.67	0.79	1.55	1.80	1.19	1.24	2.91
QUOTE TERRENO	13.56	13.52	13.53	13.40	13.27	13.12	13.00	13.10	12.88	10.74	10.87	10.76	10.38	9.50	9.37	10.07	10.79	10.81
PROGRESSIVE PROGETTO						-3.55	0.00	1.20	3.70	6.80	7.98	10.98	11.48	13.51	16.51	18.52		
PARZIALI PROGETTO						3.55	1.20	2.50	3.10	3.00	0.50	2.03	3.00	2.01				
QUOTE PROGETTO						13.12	12.97	12.94	12.84	10.77	10.81	10.81	10.81	9.37	9.37	10.80		

PROFILO OVEST INGRESSO

SEZIONE 0143

PROGRESSIVA 1025.00


PASSANTE DI MESTRE

VIABILITA' PODERALE

4.49%



0
200
200

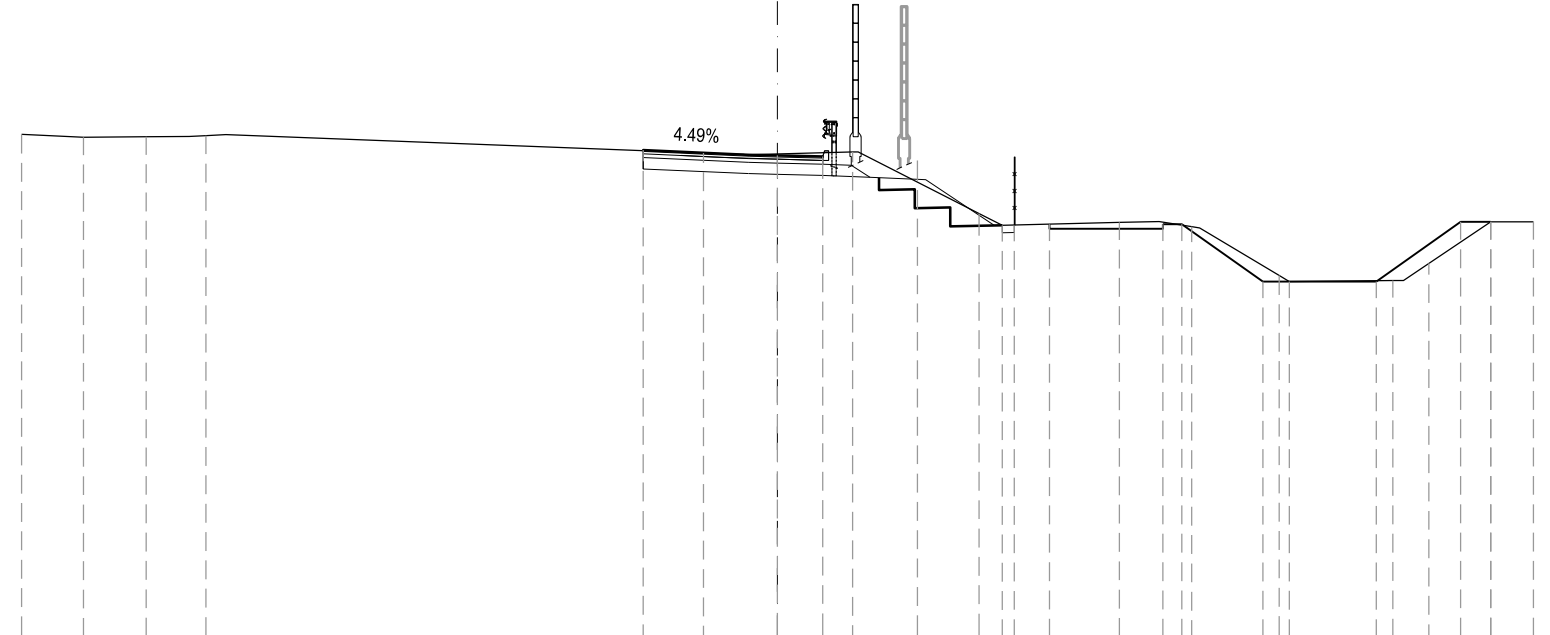

PROGRESSIVE
TERRENO

-20.00 -18.36 -16.71 -15.12 -1.96 1.99 5.34 5.95 9.05 10.96 13.28 13.55 16.28 17.24 18.87 20.00

PARZIALI
TERRENO

1.64 1.65 1.59 13.16 3.95 3.35 0.61 3.10 1.91 2.32 0.27 2.73 0.96 1.63 1.13

QUOTE
TERRENO

13.27 13.19 13.20 13.23 12.77 12.80 11.17 10.86 10.93 10.82 9.53 9.37 9.40 9.85 10.95 10.95

PROGRESSIVE
PROGETTO

-3.55 0.00 1.20 3.70 6.26 7.20 10.20 10.70 12.84 15.84 18.07 18.87

PARZIALI
PROGETTO

3.55 1.20 2.50 2.56 3.00 0.50 2.14 3.00 2.23 0.80


QUOTE
PROGETTO

12.85 12.71 12.68 12.56 10.87 10.89 10.89 10.89 9.37 9.37 10.95 10.95

PROFILO OVEST INGRESSO

SEZIONE 0I44

PROGRESSIVA 1050.00

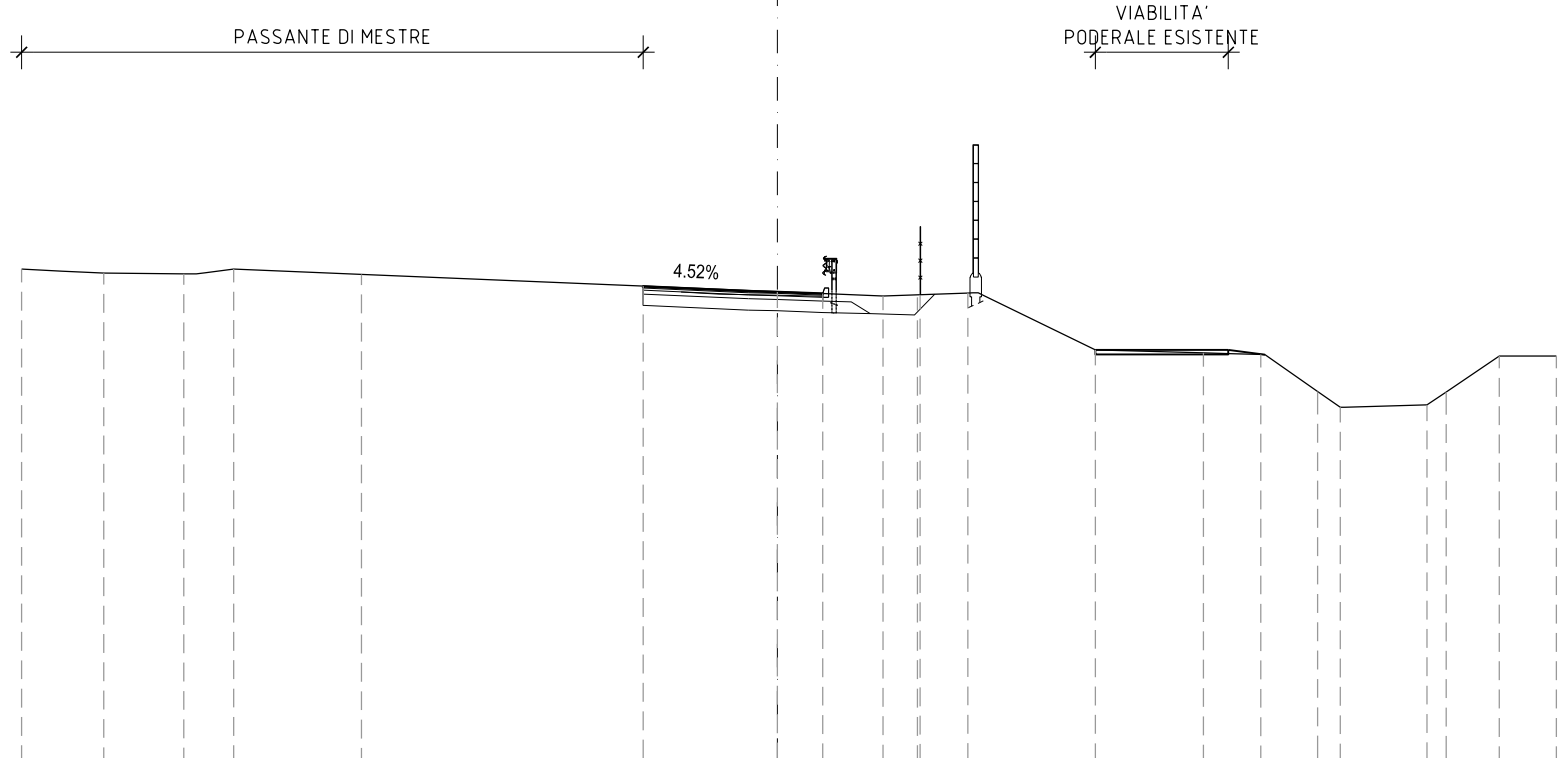

PROGRESSIVE TERRENO	-20.00	-17.83	-15.71	-14.39	-11.01		2.79	5.04	8.41	11.27	12.79	14.29	14.89	17.19	17.69	19.10	20.61
PARZIALI TERRENO		2.17	2.12	1.32	3.38		13.80	2.25	3.37	2.86	1.52	1.50	0.60	2.30	0.50	1.41	1.51
QUOTE TERRENO	12.95	12.85	12.83	12.96	12.82		12.24	12.32	10.81	10.74	10.69	9.72	9.30	9.36	9.70	10.65	10.65
PROGRESSIVE PROGETTO							-3.55		0.00	1.20	3.70	3.77					
PARZIALI PROGETTO							3.55	1.20	2.50	0.07							
QUOTE PROGETTO							12.51	12.35	12.31	12.21	12.28						

