


PROFILO TRATTA A


DIAGRAMMA DI VISIBILITA'
Scala X 1: 1000.000
Scala Y 1: 2000.000

LEGENDA

- Dva_dx
- Dva_sx
- Da_sx
- Da_dx

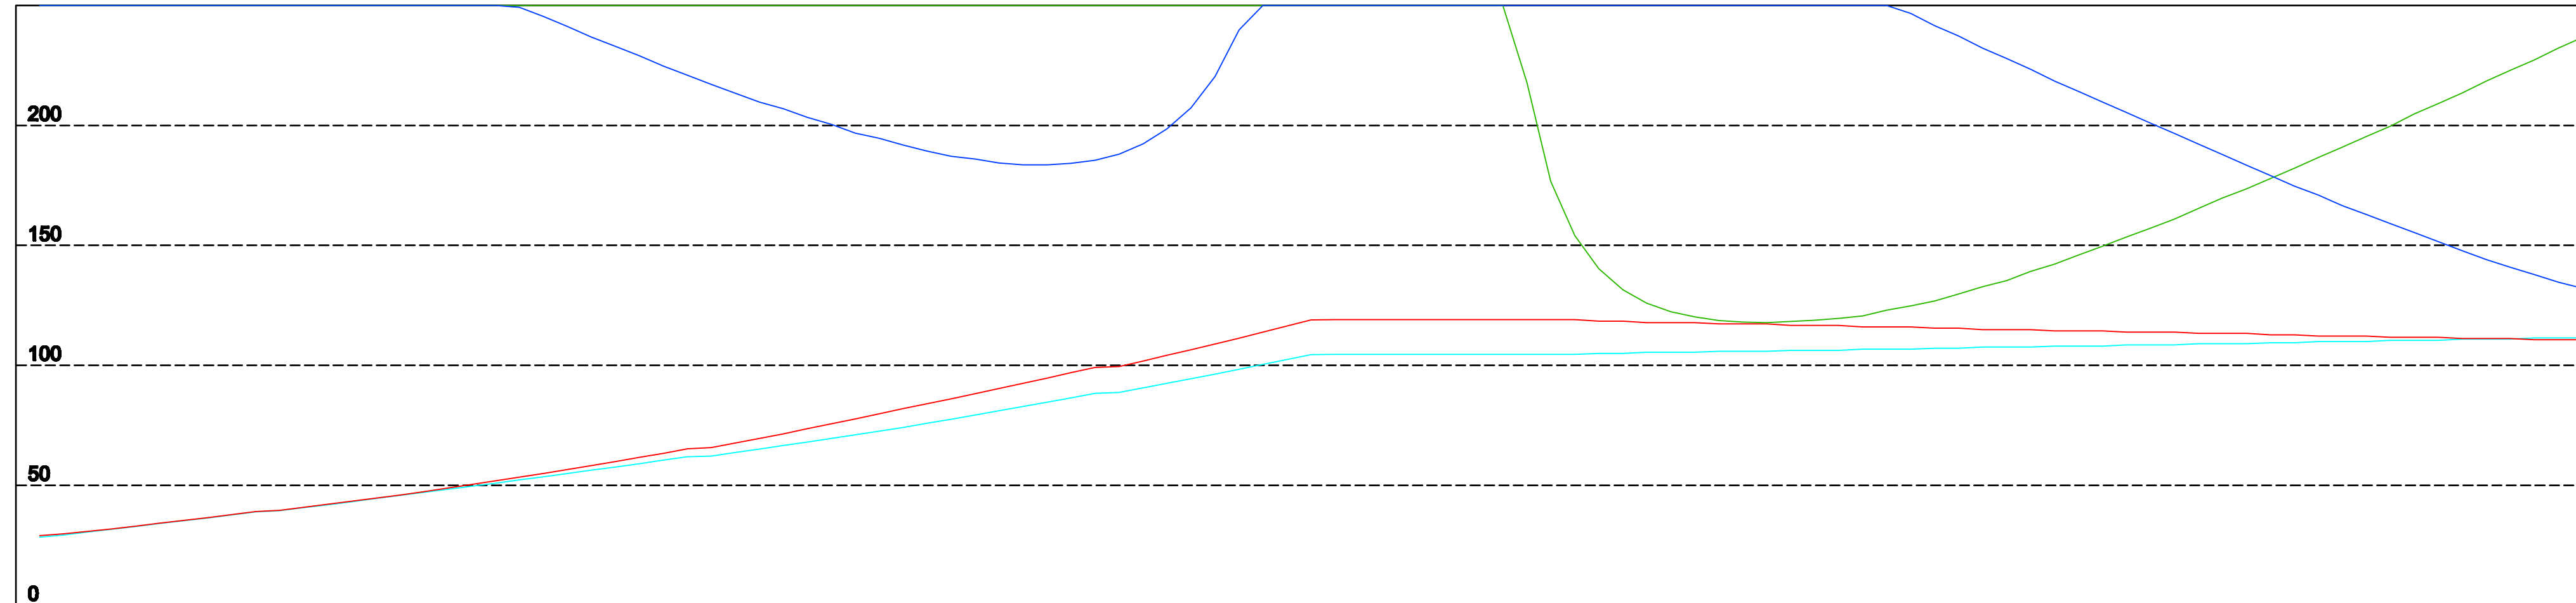

AND.PLANIMETRICO

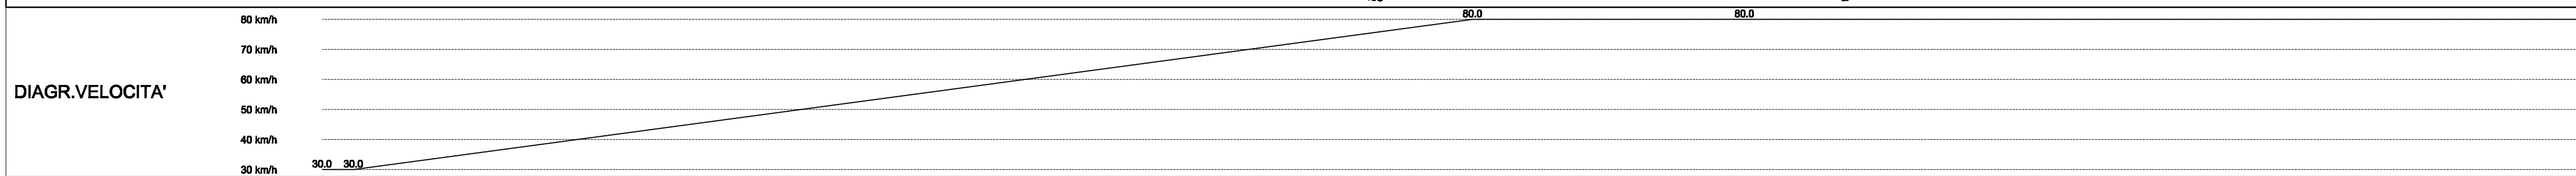


DIAGR.VELOCITA'




PROGRESSIVE



ETTOMETRICHE

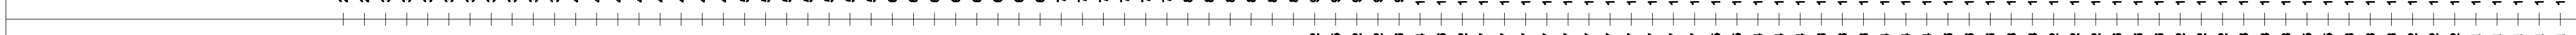

AND.ALTIMETRICO

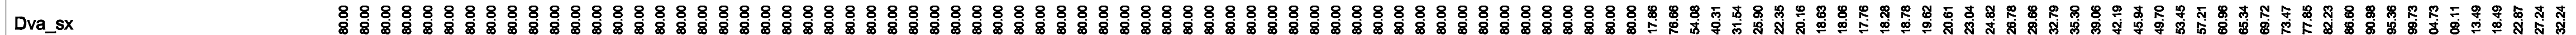

Da_dx	28.36	28.23	30.62	31.74	32.90	34.07	35.25	36.45	37.66	38.88	39.57	39.42	40.65	41.90	43.17	44.47	45.78	47.06	48.30	49.51	50.68	51.85	52.22	53.58	54.89	56.28	57.62	58.94	60.24	61.56	62.84	64.11	65.38	66.66	67.90	69.11	70.32	71.50	72.66	73.81	74.93	76.03	77.15	78.29	79.29	80.32	81.05	82.84	84.85	86.48	88.34	89.70	90.53	91.82	92.48	94.41	96.37	98.35	100.35	102.39	104.45	106.60	108.80	110.97	113.07	115.19	117.32	119.40	121.49	123.54	125.54	127.54	1995.54	19
-------	-------	--------	--------	---------	---------	----