PROFILO TRATTA C

DIAGRAMMA DI VISIBILITA'

Scala X 1: 1000.000 Scala Y 1: 2000.000

LEGENDA

- Dva_dx
- Dva_sx
- Da_sx
- Da_dx

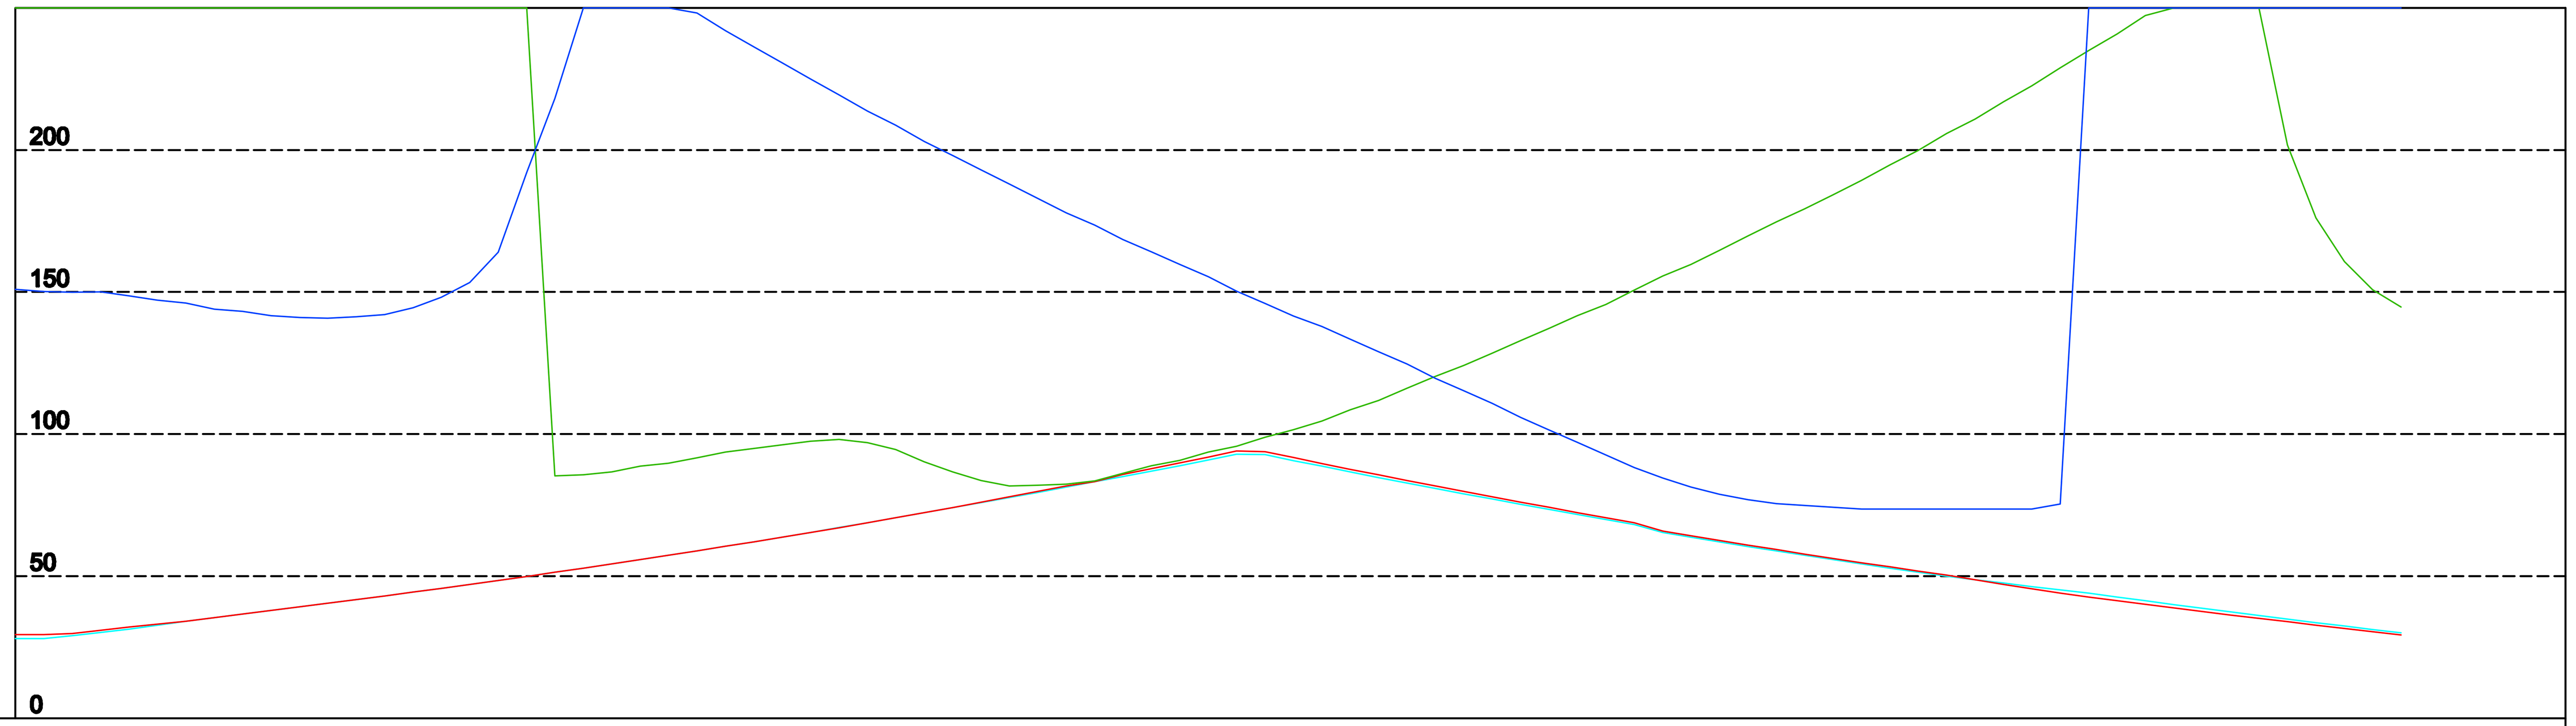

AND.PLANIMETRICO

L = 7.73 — R = 300.00 L = 156.34 — A = 110.00 L = 40.33 — L = 90.58 — A = 100.00 L = 43.48 — L = 110.42 R = 230.00 — L = 0.07

DIAGR.VELOCITA'

80 km/h — 70 km/h — 60 km/h — 50 km/h — 40 km/h — 30 km/h

30.0 — 30.0 — 72.0 — 30.0 — 30.0

ETTOMETRICHE

0 — 1 — 2 — 3 — 4

AND.ALTIMETRICO

L=9.03 L=9.97 P(%)=4.00 P(%)=2.00 — Rv=500.00 Sv=10.05 — P(%)=-0.01 L=134.47 — Sv=41.00 Rv=10000.00 — L=135.65 P(%)=0.40 — Rv=1000.00 Sv=24.00 — P(%)=-2.00 L=58.83 — P(%)=-4.00 L=25.95

PROGRESSIVE	-9.03	-4.03	0.97	5.97	10.97	15.97	20.97	25.97	30.97	35.97	40.97	45.97	50.97	55.97	60.97
Da_dx	28.05	28.05	28.99	30.14	31.33	32.73	34.13	35.36	36.60	37.85	39.12	40.41	41.70	43.02	44.36
Da_sx	29.46	29.46	29.74	30.94	32.12	33.10	34.12	35.35	36.59	37.85	39.12	40.40	41.70	43.01	44.35
Dva_sx	432.00	432.00	432.00	432.00	432.00	432.00	432.00	432.00	432.00	432.00	432.00	432.00	432.00	432.00	432.00
Dva_dx	150.89	150.20	149.96	150.01	148.69	147.18	146.08	143.99	143.18	141.67	140.97	140.80	141.30	141.99	144.46

PROGRESSIVE	65.97	70.97	75.97	80.97	85.97	90.97	95.97	100.97	105.97	110.97	115.97	120.97	125.97	130.97	135.97
Da_dx	45.71	47.09	48.49	49.91	51.35	52.81	54.30	55.80	57.34	58.89	60.48	62.08	63.72	65.38	67.06
Da_sx	45.71	47.08	48.48	49.90	51.34	52.80	54.29	55.79	57.33	58.88	60.46	62.07	63.70	65.36	67.05
Dva_sx	432.00	432.00	432.00	432.00	85.32	85.67	86.67	88.68	89.67	91.65	93.68	94.95	96.22	97.49	98.15
Dva_dx	148.18	153.41	164.00	192.01	218.05	271.99	265.74	260.09	253.83	248.19	241.93	236.29	230.65	225.00	219.36

PROGRESSIVE	140.97	145.97	150.97	155.97	160.97	165.97	170.97	175.97	180.97	185.97	190.97	195.97	200.97	205.97	210.97
Da_dx	68.78	70.52	72.30	74.08	75.86	77.65	79.48	81.31	83.18	85.06	86.97	88.89	90.90	92.95	92.72
Da_sx	68.76	70.51	72.28	74.09	75.95	77.86	79.78	81.74	83.32	85.75	87.79	89.88	91.94	94.02	93.79
Dva_sx	96.96	94.54	90.28	86.63	83.68	81.67	82.03	82.31	83.52	86.20	88.84	90.75	93.65	95.73	98.81
Dva_dx	213.71	208.68	203.04	198.01	192.98	187.95	182.93	177.92	173.52	168.51	164.11	159.73	155.34	150.34	145.95

PROGRESSIVE	215.97	220.97	225.97	230.97	235.97	240.97	245.97	250.97	255.97	260.97	265.97	270.97	275.97	280.97	285.97
Da_dx	90.67	88.66	86.67	84.70	82.77	80.86	78.97	77.11	75.28	73.47	71.68	69.92	68.19	65.28	63.63
Da_sx	91.70	89.65	87.62	85.62	83.65	81.70	79.79	77.89	76.03	74.19	72.37	70.58	68.82	65.85	64.18
Dva_sx	101.56	104.61	108.46	111.85	116.11	120.36	124.12	128.50	132.88	137.26	141.64	145.65	150.65	155.65	159.69
Dva_dx	141.56	137.79	133.40	129.01	124.62	119.62	115.23	110.83	105.83	101.43	97.04	92.64	88.25	84.47	81.31

PROGRESSIVE	290.97	295.97	300.97	305.97	310.97	315.97	320.97	325.97	330.97	335.97	340.97	345.97	350.97	355.97	360.97
Da_dx	62.01	60.42	58.85	57.31	55.79	54.29	52.82	51.37	49.94	48.71	47.52	46.33	45.15	43.98	42.63
Da_sx	62.54	60.92	59.33	57.77	56.23	54.71	53.22	51.75	50.30	48.70	47.10	45.55	44.04	42.57	41.29
Dva_sx	164.69	169.70	174.71	179.20	184.22	189.24	194.80	199.84	205.84	210.88	216.91	222.57	228.86	235.04	240.80
Dva_dx	78.77	76.85	75.55	74.88	74.22	73.57	73.58	73.53	73.55	73.53	73.53	73.53	75.37	432.00	432.00

PROGRESSIVE	365.97	370.97	375.97	380.97	385.97	390.97	395.97	400.97	405.97	410.97	415.97	420.97	425.97	430.97	435.97
Da_dx	41.30	39.98	38.68	37.40	36.13	34.87	33.63	32.40	31.19	29.99					
Da_sx	40.03	38.78	37.54	36.32	35.11	33.91	32.72	31.55	30.39	29.25					
Dva_sx	247.33	253.98	260.16	266.54	272.94	201.76	176.09	160.76	150.80	144.68					
Dva_dx	432.00	432.00	432.00	432.00	432.00	432.00	432.00	432.00	432.00	432.00					

Dva_sx > Da_sx

Dva_dx > Da_dx

ANAS S.p.A.

AUTOSTRADA A4 - VARIANTE DI MESTRE

PASSANTE AUTOSTRADALE

(L.443/2001 D.Lgs. 20.08.2002 N°190)

PROGETTO ESECUTIVO
C.U.P D51B04000060001

IL RESPONSABILE DEL PROCEDIMENTO

GENERAL CONTRACTOR

Passante di Mestre S.c.p.A.

DIREZIONE LAVORI

Ergotecna — SERVIZI INTEGRATI DI INGEGNERIA

PROGETTAZIONE ESECUTIVA

zollet ingegneria — CONSULENZA STRUTTURE: SISt Studio di Ingegneria Strutturale Organte & Bortot — CONSULENZA IMPIANTI: SINT Srl Ingegneria — RESPONSABILE DEL PROGETTO: DOTT. ING. LUCIO ZOLLET

PROGETTO STRADALE

CASELLO DI MARTELLAGO-SCORZE' E VIABILITA' DI COLLEGAMENTO

ASSE PRINCIPALE B35.00 - DIAGRAMMA DELLE VELOCITÀ PROFILO C

CODICE DOCUMENTO: ZLT.5E2.B3507B.PE.DV.004.00

CODIFICA WBS: B3507B

REV.	DATA	DESCRIZIONE	REDATTO	CONTROLLATO	APPROVATO
00	07/12	EMISSIONE UFFICIALE	TARULLI	ZANCHETTIN	ZOLLET
01					
02					
03					
04					

TAVOLA: B3507B.PE.DV.004

SCALA: 1:1000/1:2000

CAD: ACAD2004

NOME FILE: ZLT.5E2.B3507B.PE.DV.003.00.dwg