


PLANIMETRIA GENERALE
Scala 1:250

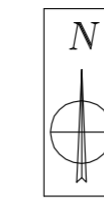

15.9

16.1

17

FERROVIA PISA - ROMA

18.5

B

B

A

A

PROTEZIONE IN MASSI TIPO "A"

19.6

PROTEZIONE IN MASSI TIPO "A"

VASCA DI LAMINAZIONE IN LINEA

STRADA BIANCA

ROMA


GROSSETO

VIABILITA' LOCALE

TRATTO CON PROTEZIONE IN MASSI L=20 m



SEZIONE A-A
Scala 1:200

Q.S.M. 8.00

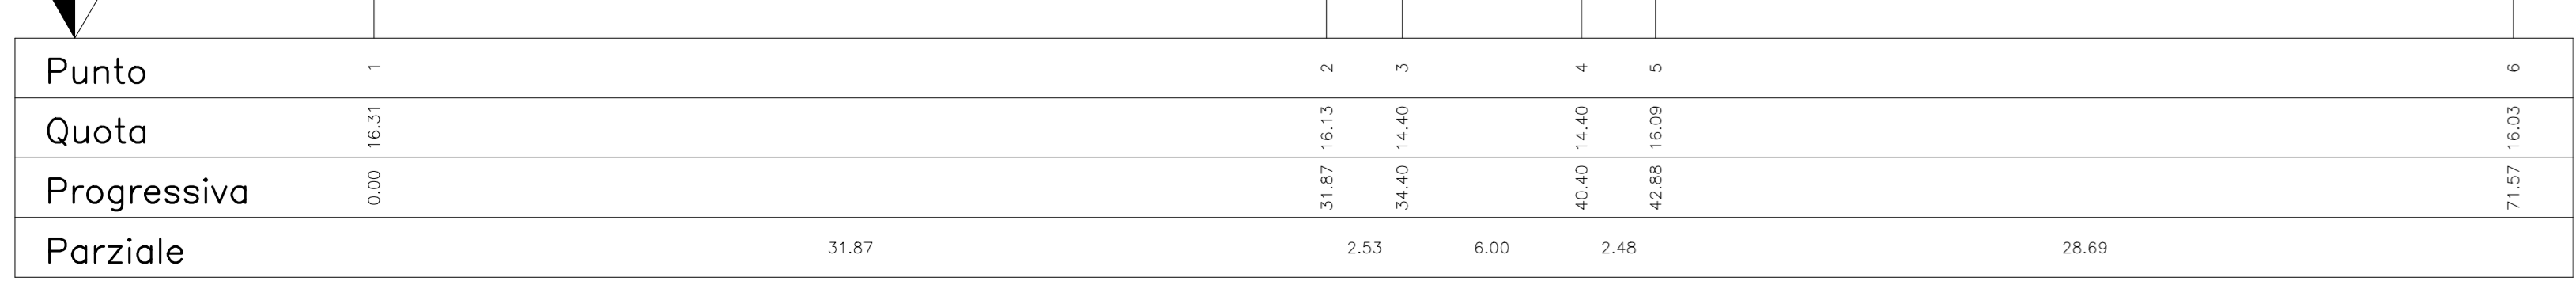

SEZIONE B-B
Scala 1:200

Q.S.M. 8.00

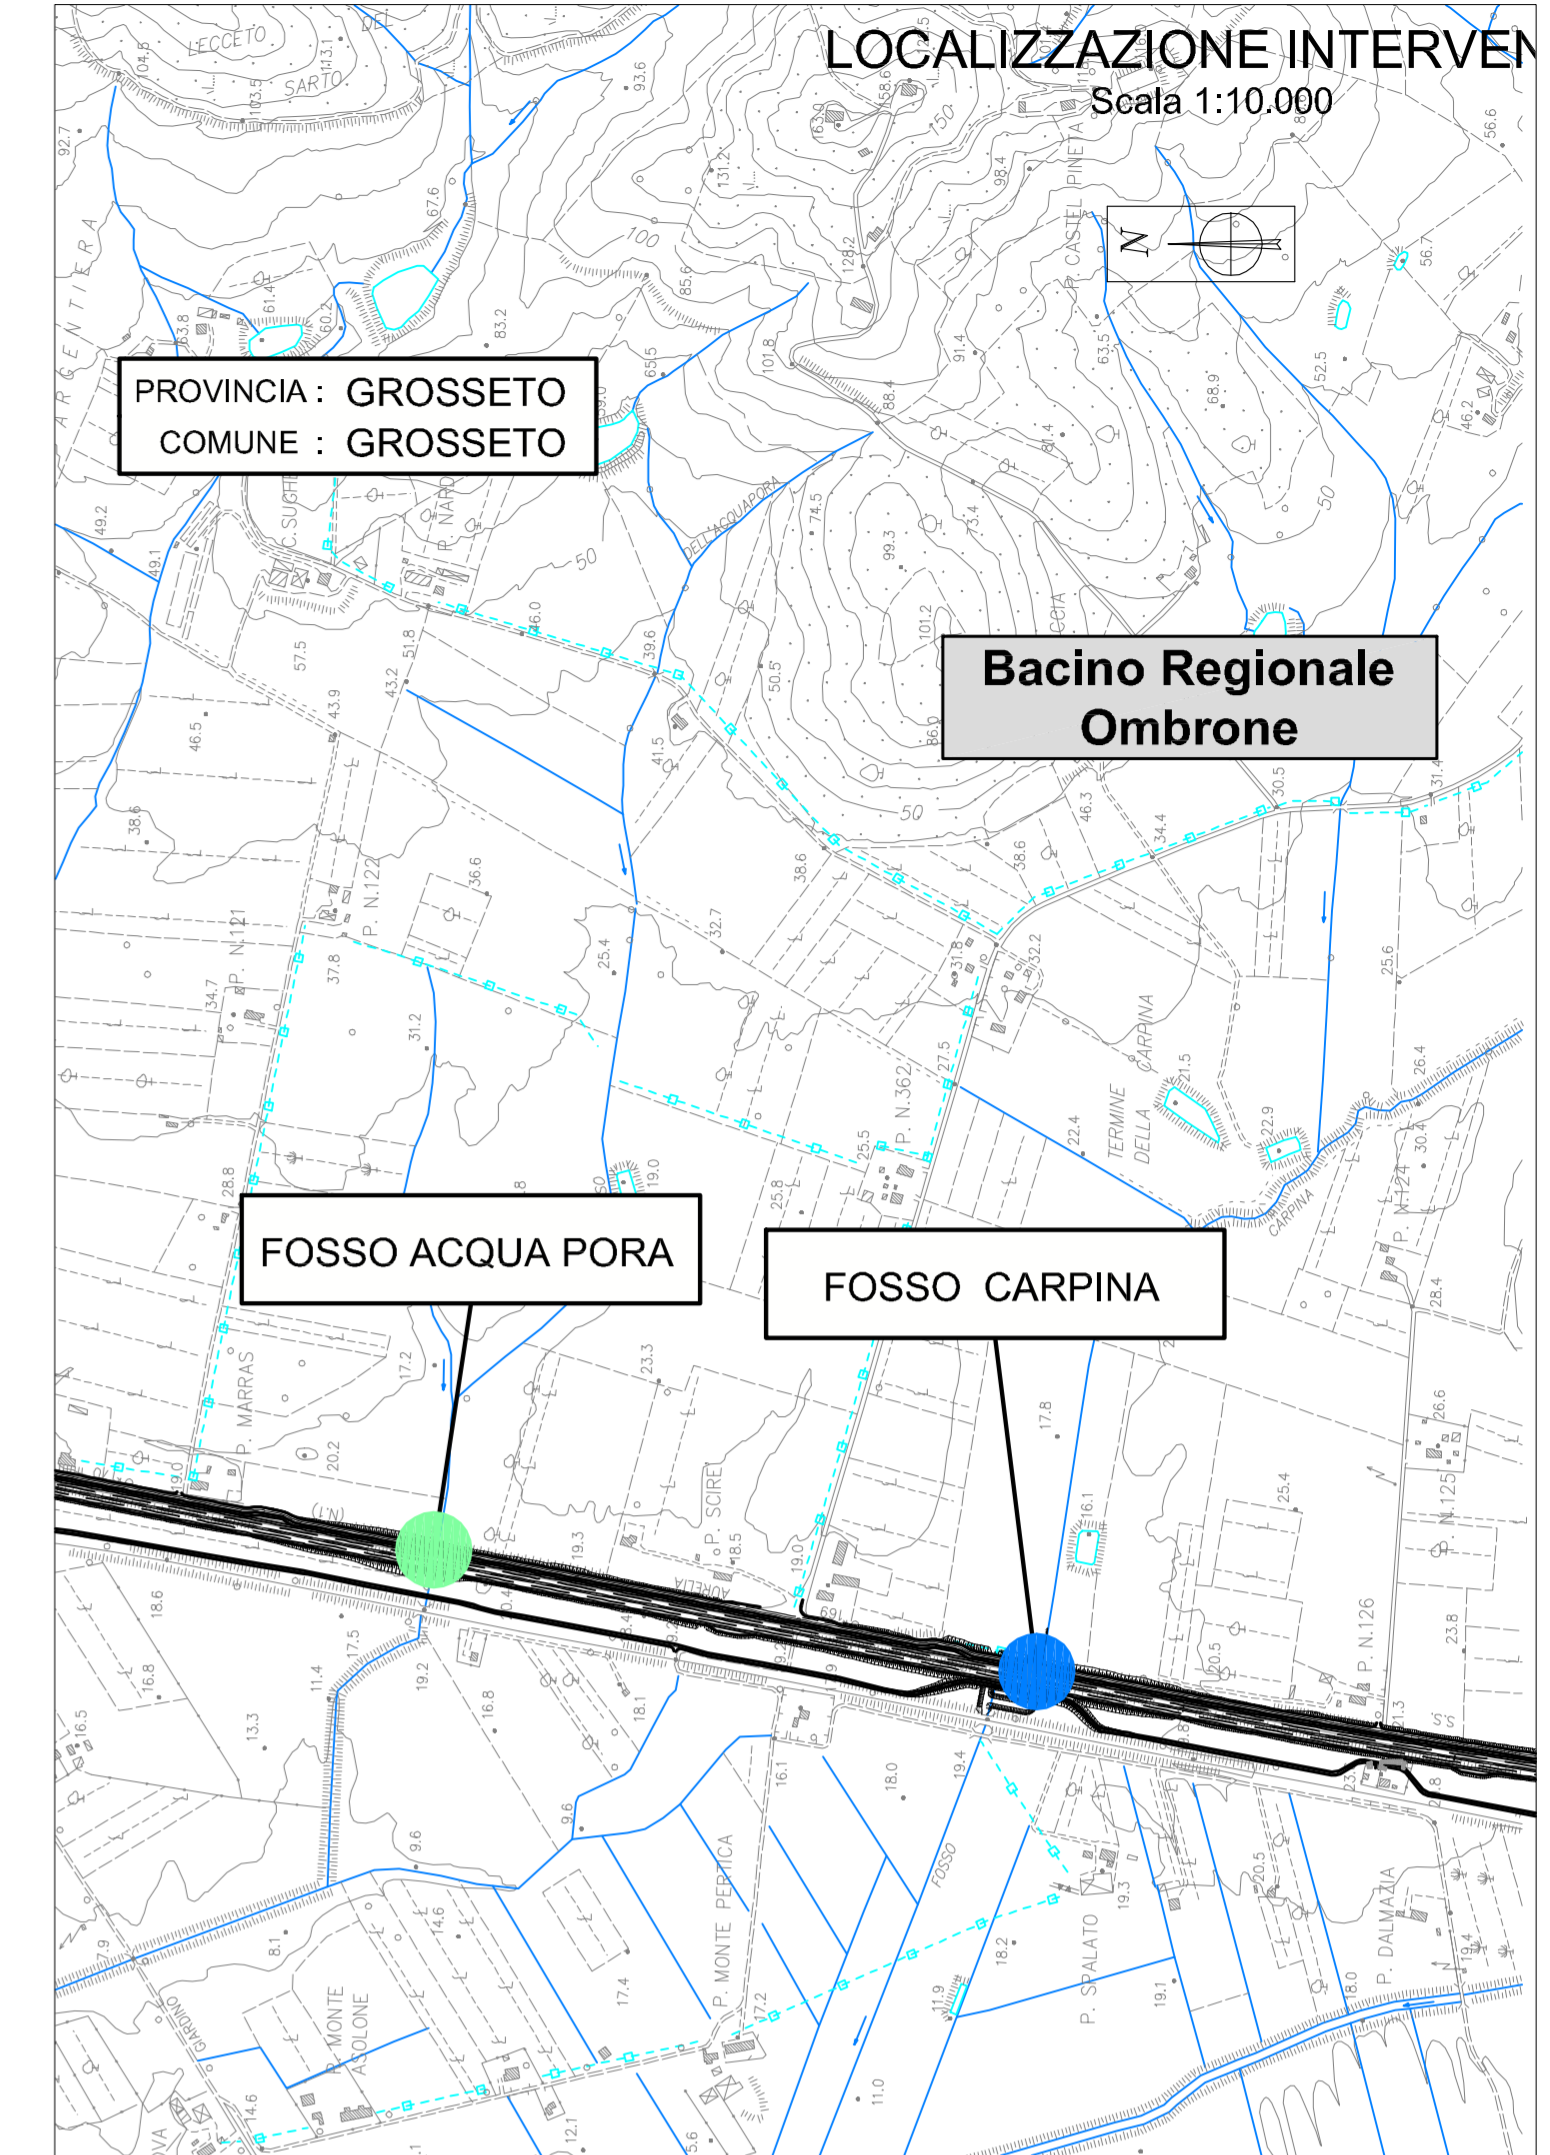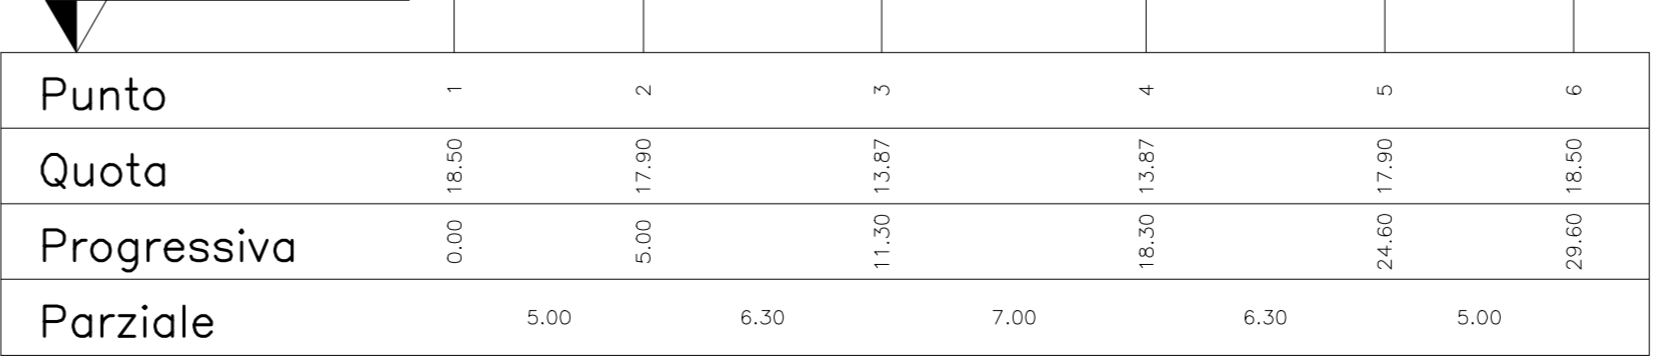

Società Autostrada Tirrenica p.A.
GRUPPO AUTOSTRADALE PER L'ITALIA S.p.A.

AUTOSTRADA (A12) : ROSIGNANO – CIVITAVECCHIA
LOTTO 4

TRATTO: GROSSETO SUD – FONTEBLANDA

PROGETTO DEFINITIVO

INFRASTRUTTURA STRATEGICA DI PREMINENTE INTERESSE
NAZIONALE LE CUI PROCEDURE DI APPROVAZIONE SONO REGOLATE
DALL' ART. 161 DEL D.LGS. 163/2006

AU – CORPO AUTOSTRADALE

IDROLOGIA E IDRAULICA
INTERFERENZE IDROGRAFICHE
FOSSE CARPINA
SISTEMAZIONI IDRAULICHE

IL RESPONSABILE PROGETTAZIONE SPECIALISTICA Ing. Alessandro ARF Ord. Ingg. Milano N. 20015	IL RESPONSABILE INTEGRAZIONE PRESTAZIONI SPECIALISTICHE Ing. Alessandro ARF Ord. Ingg. Milano N. 20015 COORDINATORE GENERALE APS	IL DIRETTORE TECNICO Ing. Maurizio Torresi Ord. Ingg. Milano N. 16492 RESPONSABILE DIREZIONE SVILUPPO INFRASTRUTTURE
---	--	---

RIFERIMENTO ELABORATO	DATA	REVISIONE
codice commessa	FEBBRAIO 2011	n. data
121214011	DR008	
SCALA:	VARIE	

spea autostrade ingegneria europea	ELABORAZIONE GRAFICA A CURA DI : ELABORAZIONE PROGETTUALE A CURA DI : Ing. Luisa Bozzicalupo - O.I. Roma N.22685
CONSULENZA A CURA DI :	IL RESPONSABILE EFFICACIA/INTEA Ing. Maurizio Torresi - O.I. Milano N. 16492

RESPONSABILE DI COMMESSA Ing. Giambattista Brancaccio Ord. Ingg. Roma N. 15710	VISTO DEL COMMITTENTE SAT	VISTO DEL CONCEDENTE
COORDINATORE OPERATIVO DI PROGETTO		

IL PRESENTE DOCUMENTO NON PUO' ESSERE COPIATO, RIPRODOTTO O COMUNICATO IN ALTRA MANIERA SENZA IL CONSENSO SCRITTO DELLA SPEA S.P.A. TUTTI I DIRITTI RISERVATI. SE NE VIETANO LE RIPRODUZIONI. SE NE VIETANO LE RIPRODUZIONI. SE NE VIETANO LE RIPRODUZIONI. SE NE VIETANO LE RIPRODUZIONI.