PROFILO TRATTA OI

DIAGRAMMA DI VISIBILITA'

Scala X 1: 1000.000
Scala Y 1: 2000.000

LEGENDA

- Dva_dx
- Dva_sx
- Da_sx
- Da_dx

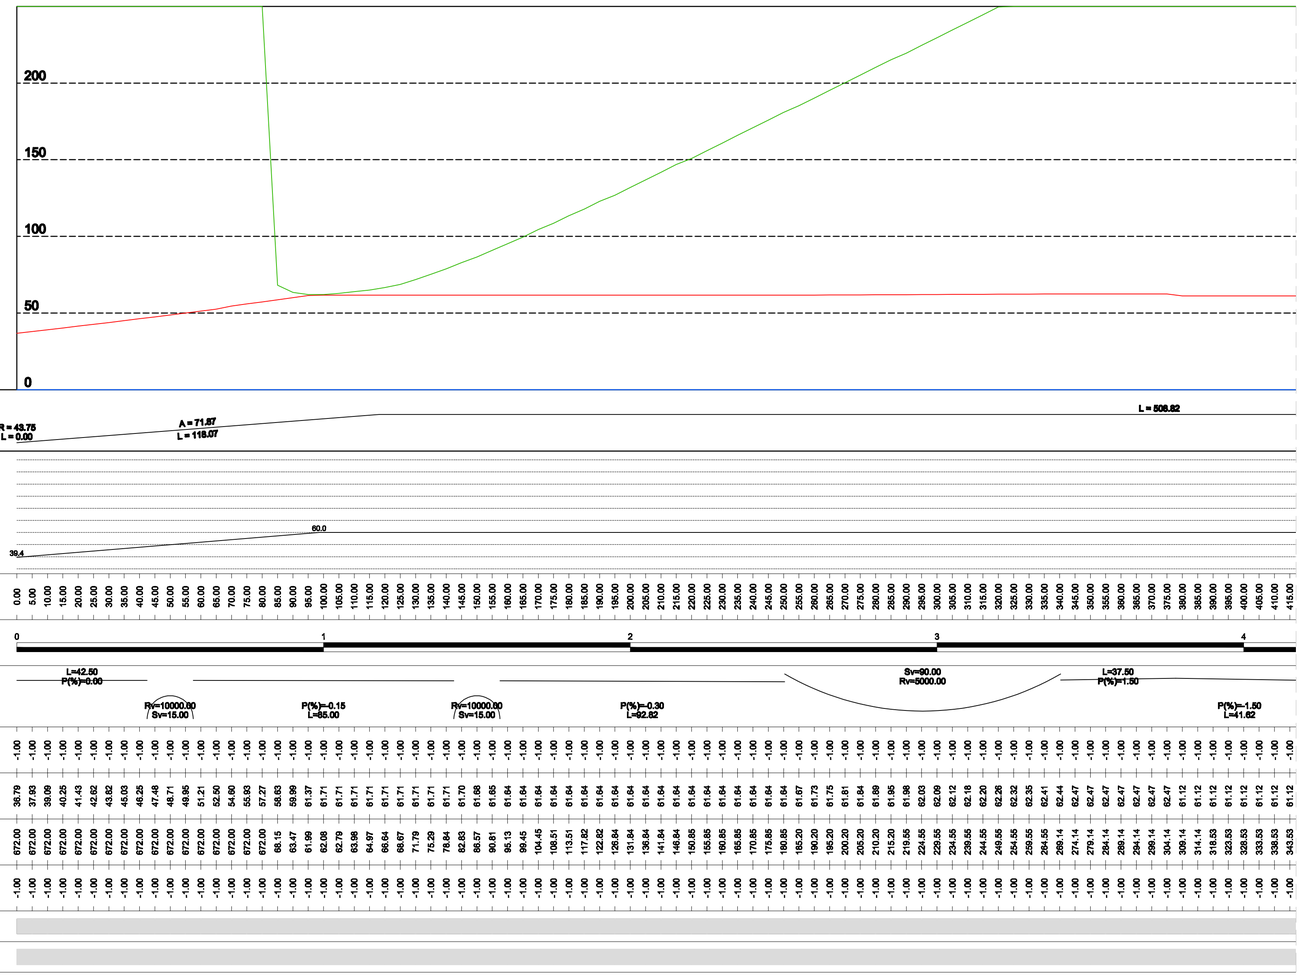

ANAS S.P.A.

AUTOSTRADA A4 - VARIANTE DI MESTRE

PASSANTE AUTOSTRADALE

(L.443/2001 D.Lgs. 20.08.2002 N°190)

PROGETTO ESECUTIVO
C.U.P D51B04000060001

IL RESPONSABILE DEL PROCEDIMENTO

GENERAL CONTRACTOR

Passante di Mestre S.C.p.A.

DIREZIONE LAVORI

ergotecna
SERVIZI INTEGRATI DI INGEGNERIA

PROGETTAZIONE ESECUTIVA

zollet ingegneria

CONSULENZA STRUTTURE: SISt Studio di Ingegneria Strutturale Organte & Bortot

CONSULENZA IMPIANTI: SINT Ingegneria

RESPONSABILE DEL PROGETTO: DOTT. ING. LUCIO ZOLLET

PROGETTO STRADALE

CASELLO DI MARTELLAGO-SCORZE' E VIABILITA' DI COLLEGAMENTO

ASSI RAMPE S35.00 - DIAGRAMMA DELLE VELOCITÀ RAMPA OI TAV 1/3

CODICE DOCUMENTO: ZLT.5E2.B3507B.PE.DV.005.00

CODIFICA WBS: B3507B

REV.	DATA	DESCRIZIONE	REDATTO	CONTROLLATO	APPROVATO
00	07/12	EMISSIONE UFFICIALE	TARULLI	ZANCHETTIN	ZOLLET
01					
02					
03					
04					

TAVOLA: B3507B.PE.DV.005

SCALA: 1:1000/1:2000

CAD: ACAD2004

NOME FILE: ZLT.5E2.B3507B.PE.DV.005.00.dwg