


LEGENDA

- PROGETTO STRADALE
- ARGINE
- AR-0,00 STECCHE SEZIONE
- RETINO ASFALTO
- RETINO OPERE
- RETINO STRADE VICINALI (non asfaltate)

SCORZE' LOCALITA'
VENEZIA DIREZIONI
VENEZIA CONFINI COMUNALI
VENEZIA LIMITI INTERVENTO
VENEZIA CTR
VENEZIA RILIEVO

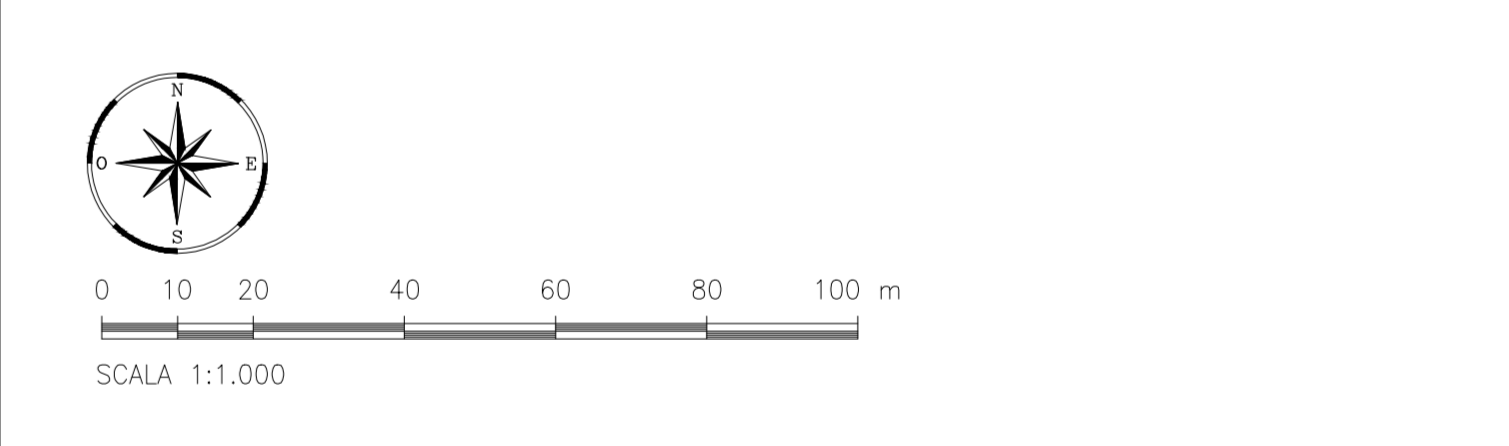

ANAS S.P.A.

AUTOSTRADA A4 - VARIANTE DI MESTRE

PASSANTE

AUTOSTRADALE

(L.443/2001 D.Lgs. 20.08.2002 N°190)

PROGETTO ESECUTIVO C.U.P. D51B0400060001 IL RESPONSABILE DEL PROCEDIMENTO

GENERAL CONTRACTOR

Passante di Mestre s.c.p.a.

DIREZIONE LAVORI

ERGOTBCNS

PROGETTAZIONE ESECUTIVA

zollet CONSULTING STRUTTURE **SIST** CONSULTING INFRASTRUTTURE **SINT** CONSULTING INFRASTRUTTURE

PROGETTO STRADALE

CASELLO DI MARTELLAGO-SCORZE' E VIABILITA' DI COLLEGAMENTO

ASSE PRINCIPALE B3507C - PLANIMETRIA DI TRACCIAMENTO RAMPA EI

CODICE DOCUMENTO ZLT.5E2.B3507C.PE.EG.001.00

CODIFICA WBS B3507C

REV.	DATA	DESCRIZIONE	NEGATTO	CONTROLLATO	APPROVATO	TAVOLA
00	07/12	EMMISSIONE UFFICIALE	PARALLI	ZANICHETTIN	ZOLLET	B3507C.PE.EG.00
01						SCALA 1:11.000
02						SCALA AD ADOPTATA
03						SCALA AD ADOPTATA
04						SCALA AD ADOPTATA