


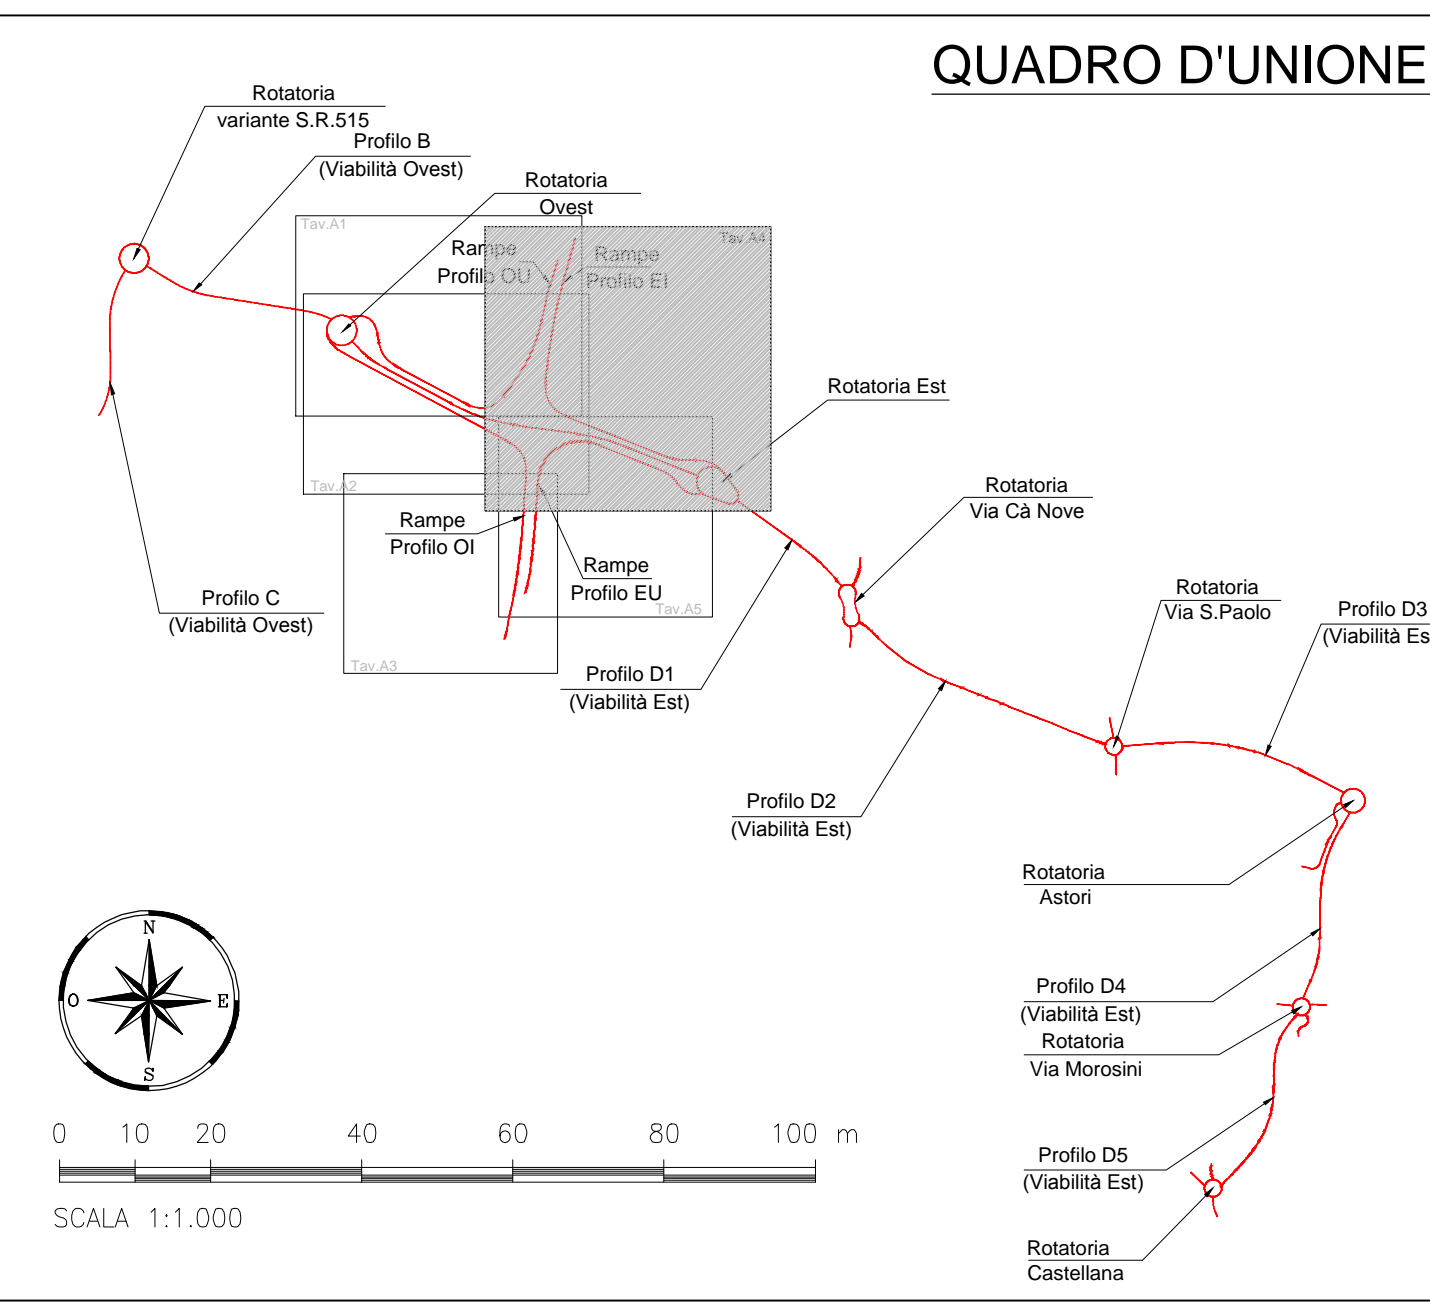

QUADRO D'UNIONE



LEGENDA

- PROGETTO STRADALE
- ARGINE
- AR-0,00
- RETINO ASFALTO
- RETINO OPERE
- RETINO STRADE VICINALI (non asfaltate)

SCORZE' VENEZIA

- LOCALITA'
- DIREZIONI
- CONFINI COMUNALI
- LIMITI INTERVENTO
- CTR
- RILIEVO

ANAS S.P.A.

AUTOSTRADA A4 - VARIANTE DI MESTRE
PASSANTE
AUTOSTRADALE
 (L.443/2001 D.Lgs. 20.08.2002 N°190)

PROGETTO ESECUTIVO
 C.U.P. D51804000060001

GENERAL CONTRACTOR
Passante di Mestre s.c.p.a.

DIREZIONE LAVORI

PROGETTAZIONE ESECUTIVA

PROGETTO STRADALE
 CASELLO DI MARTELLAGO-SCORZE' E VIABILITA' DI COLLEGAMENTO
 ASSI RAMPE B35.00 - PLANIMETRIA DI PROGETTO RAMPA EI

CODICE DOCUMENTO **ZLT.5E2.B3507c.PE.PZ.001.00**

MODIFICA WBS **B3507c**

REV.	DATA	DESCRIZIONE	REDATTO	CONTROLLATO	APPROVATO	TAVOLA
00	07/12	EDIZIONE UFFICIALE	ZANATTA	ZANCHETTIN	ZOLLET	B3507c.PE.PZ.001
01						SCALA 1:1000
02						PRO. 40488004
03						PRO. 40488004
04						PRO. 40488004

MILANO

TRIESTE

MARTELLAGO