



ANAS S.P.A.



AUTOSTRADA A4 - VARIANTE DI MESTRE

# PASSANTE AUTOSTRADALE

(L.443/2001 D.Lgs. 20.08.2002 N°190)

PROGETTO ESECUTIVO  
C.U.P D51B04000060001

IL RESPONSABILE  
DEL PROCEDIMENTO

GENERAL CONTRACTOR

 **Passante di Mestre s.c.p.a.**

DIREZIONE LAVORI



PROGETTAZIONE ESECUTIVA



RESPONSABILE DEL PROGETTO:  
DOTT. ING. LUCIO ZOLLET



PROGETTO STRADALE

CASELLO DI MARTELLAGO-SCORZE<sup>1</sup> E VIABILITA<sup>1</sup> DI COLLEGAMENTO  
SEZIONI TRASVERSALI - DA SEZ.EI2 A SEZ.EI8B / DA SEZ.EI19 A SEZ.EI45

CODICE DOCUMENTO

ZLT.5E2.B3507c.PE.SV.001.00

CODIFICA WBS


B3507c

REV.	DATA	DESCRIZIONE	REDATTO	CONTROLLATO	APPROVATO	TAVOLA
00	07/12	EMISSIONE UFFICIALE	TARULLI	ZANCHETTIN	ZOLLET	<b>B3507c.PE.SV.001</b>
01						SCALA
02						-
03						CAD
04						NOME FILE ZLT.5E2.B3507c.PE.SV.001.00.dwg

PROFILO EST INGRESSO

SEZIONE EI2

PROGRESSIVA 25.00

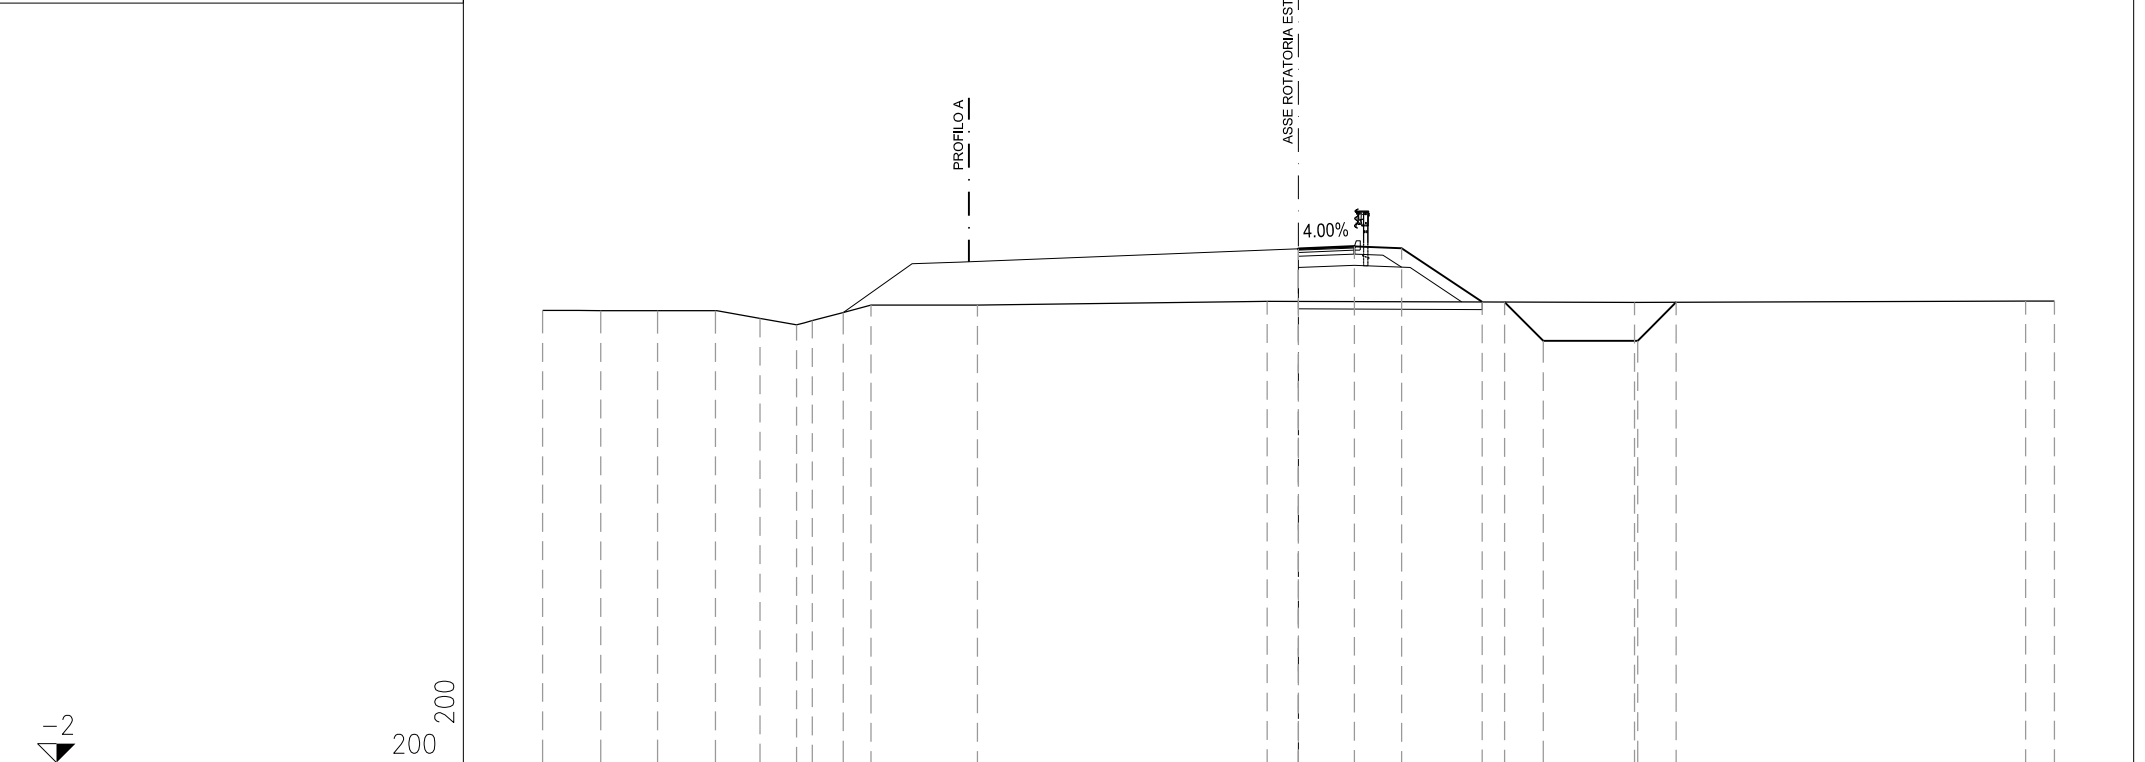

200 200

PROGRESSIVE TERRENO	-20.00	-18.46	-16.96	-15.43	-14.25	-13.28	-12.86	-12.05	-11.31	-8.49	-0.83	8.89	19.24	20.00
PARZIALI TERRENO	1.54	1.50	1.53	1.18	0.97	0.42	0.81	0.74	2.82	7.66	9.72	10.35	0.76	
QUOTE TERRENO	9.96	9.96	9.96	9.96	9.75	9.58	9.70	9.91	10.11	10.11	10.21	10.18	10.21	10.21
PROGRESSIVE PROGETTO											0.00	0.00	1.48	2.73
PARZIALI PROGETTO											1.48	1.25	2.13	1.02
QUOTE PROGETTO											11.60	10.21	11.66	11.61
											10.19	10.18	9.16	9.16
											8.97	9.99	10.18	10.18

PROFILO EST INGRESSO

SEZIONE E13

PROGRESSIVA 50.00




PROGRESSIVE TERRENO	10.07	10.19	10.18	20.00	19.77	17.82	10.96	20.00						
PARZIALI TERRENO	0.23	1.95	28.78	9.04										
QUOTE TERRENO	10.07	10.19	10.18	10.13	10.96			10.16						
PROGRESSIVE PROGETTO				-7.09	-7.09		0.00	1.07	2.32	4.50	5.06	6.06	8.56	9.56
PARZIALI PROGETTO			7.09	1.07	1.25	2.18	1.00	2.50	1.00					
QUOTE PROGETTO	11.32	10.16	11.60	11.64	11.59	10.14	10.18	9.18	9.18	10.18				

PROFILO EST INGRESSO

SEZIONE EI4

PROGRESSIVA 75.00

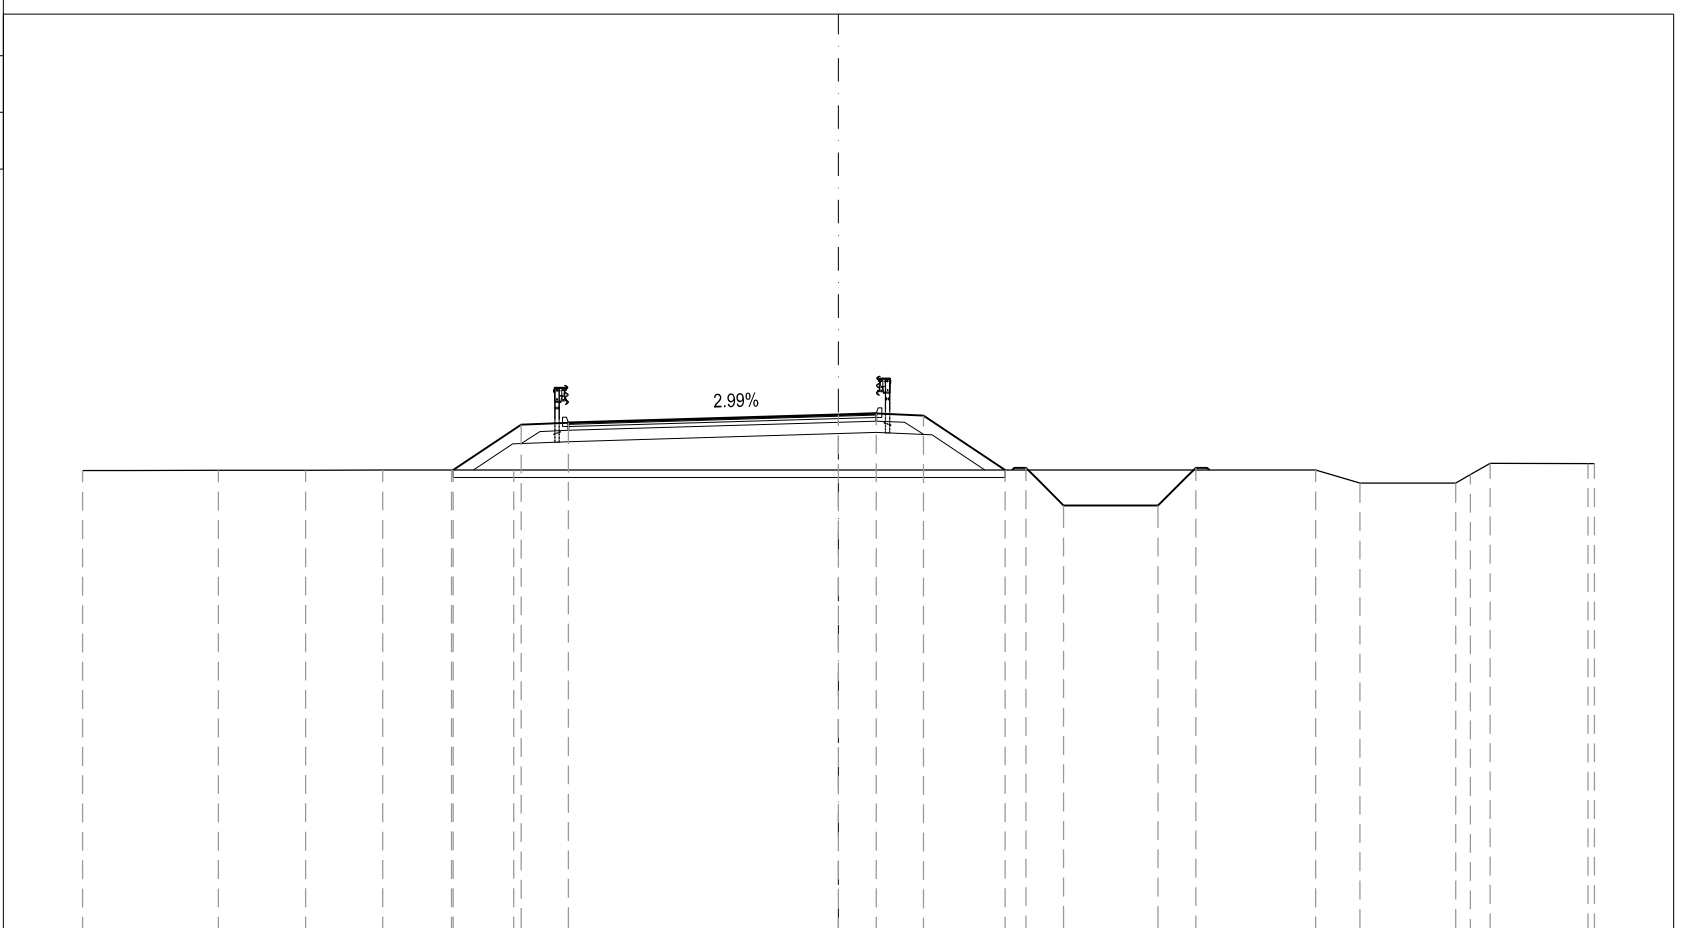


PROGRESSIVE TERRENO	-20.00	-16.41	-14.10	-12.06	-10.24	-8.60							12.63	13.80	16.33	16.72	17.24	19.83	20.00
PARZIALI TERRENO		3.59	2.31	2.04	1.82	1.64		21.23					1.17	2.53	0.39	0.52		2.59	0.17
QUOTE TERRENO	10.12	10.13	10.13	10.13	10.14	10.14							10.14	9.79	9.79	10.02	10.31	10.31	10.31
PROGRESSIVE PROGETTO					-10.20	-8.40	-7.15		0.00	1.00	2.25	4.41	4.96	5.96	8.46	9.46			
PARZIALI PROGETTO					1.80	1.25		7.15	1.00	1.25	2.16	1.00	2.50	1.00					
QUOTE PROGETTO					10.14	11.34	11.39		11.60	11.63	11.58	10.14	10.20	9.20	9.20	10.20			

PROFILO EST INGRESSO

SEZIONE E15

PROGRESSIVA 100.00

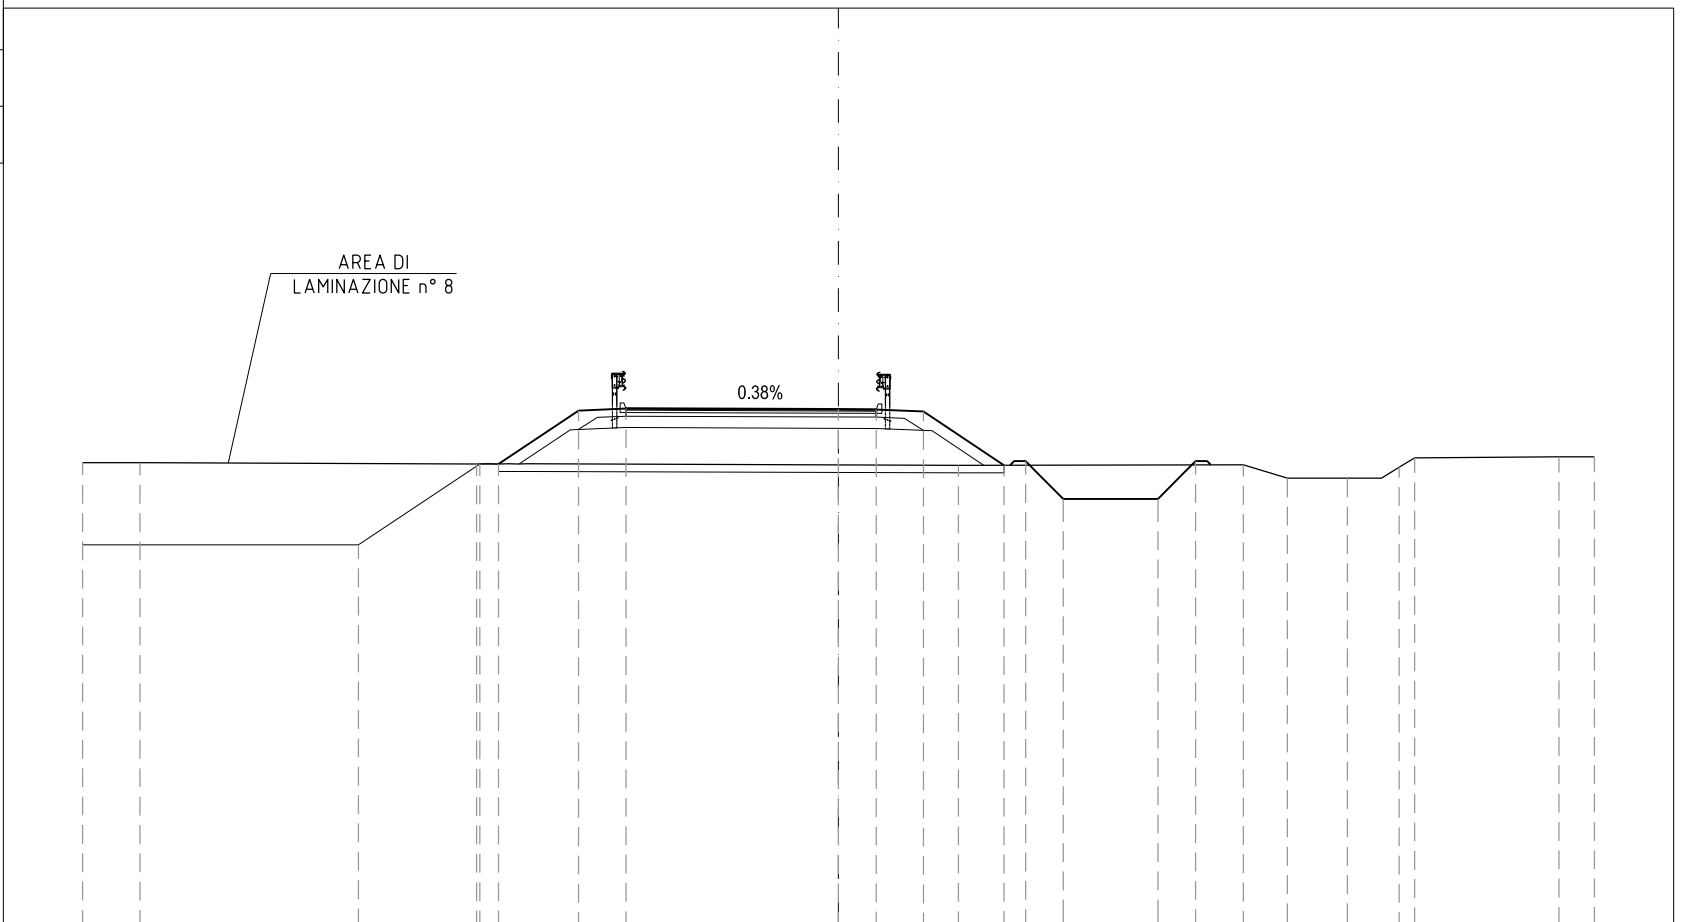

PROGRESSIVE TERRENO	-20.00	-18.48		-9.57			3.17			10.72	11.88	13.47	14.84	15.24		19.06	20.00
PARZIALI TERRENO	1.52		8.91		12.74		7.55		1.16	1.59	1.37	0.40		3.82	0.94		
QUOTE TERRENO	10.17	10.17		10.14			10.10		10.11	9.76	9.76	10.05	10.30		10.33	10.33	
PROGRESSIVE PROGETTO			-12.70	-9.49	-8.99	-6.88	-5.63		0.00	1.00	2.25	4.38	4.95	5.95	8.45	9.45	
PARZIALI PROGETTO			3.21		2.11	1.25	5.63	1.00	1.25	2.13	1.00	2.50	1.00				
QUOTE PROGETTO			8.00	10.14	10.14	11.55	11.60	11.58	11.58	11.53	10.10	10.21	9.21	9.21	10.21		

PROFILO EST INGRESSO

SEZIONE E16

PROGRESSIVA 125.00

AREA DI  
LAMINAZIONE n° 8

2.50%

-2


200  
200

PROGRESSIVE TERRENO	-20.00	-14.78	-12.82	-11.90	-8.78	-7.89	-1.90	5.76	19.16	20.00			
PARZIALI TERRENO	5.22	1.96	0.92	3.12	0.89	5.99	7.66	13.40	0.84				
QUOTE TERRENO	10.11	10.07	10.05	9.64	9.67	10.03	10.18	10.13	10.34	10.35			
PROGRESSIVE PROGETTO	-20.00	-12.20	-9.71	-9.21	-6.25	-5.00	0.00	1.00	2.25	4.27	5.07	6.81	7.81
PARZIALI PROGETTO	7.80	2.49	2.96	1.25	5.00	1.00	1.25	2.02	1.74	1.00			
QUOTE PROGETTO	8.00	8.00	9.66	9.66	11.63	11.68	11.56	11.54	11.49	10.14	9.23	9.23	10.23

PROFILO EST INGRESSO

SEZIONE EI7

PROGRESSIVA 150.00

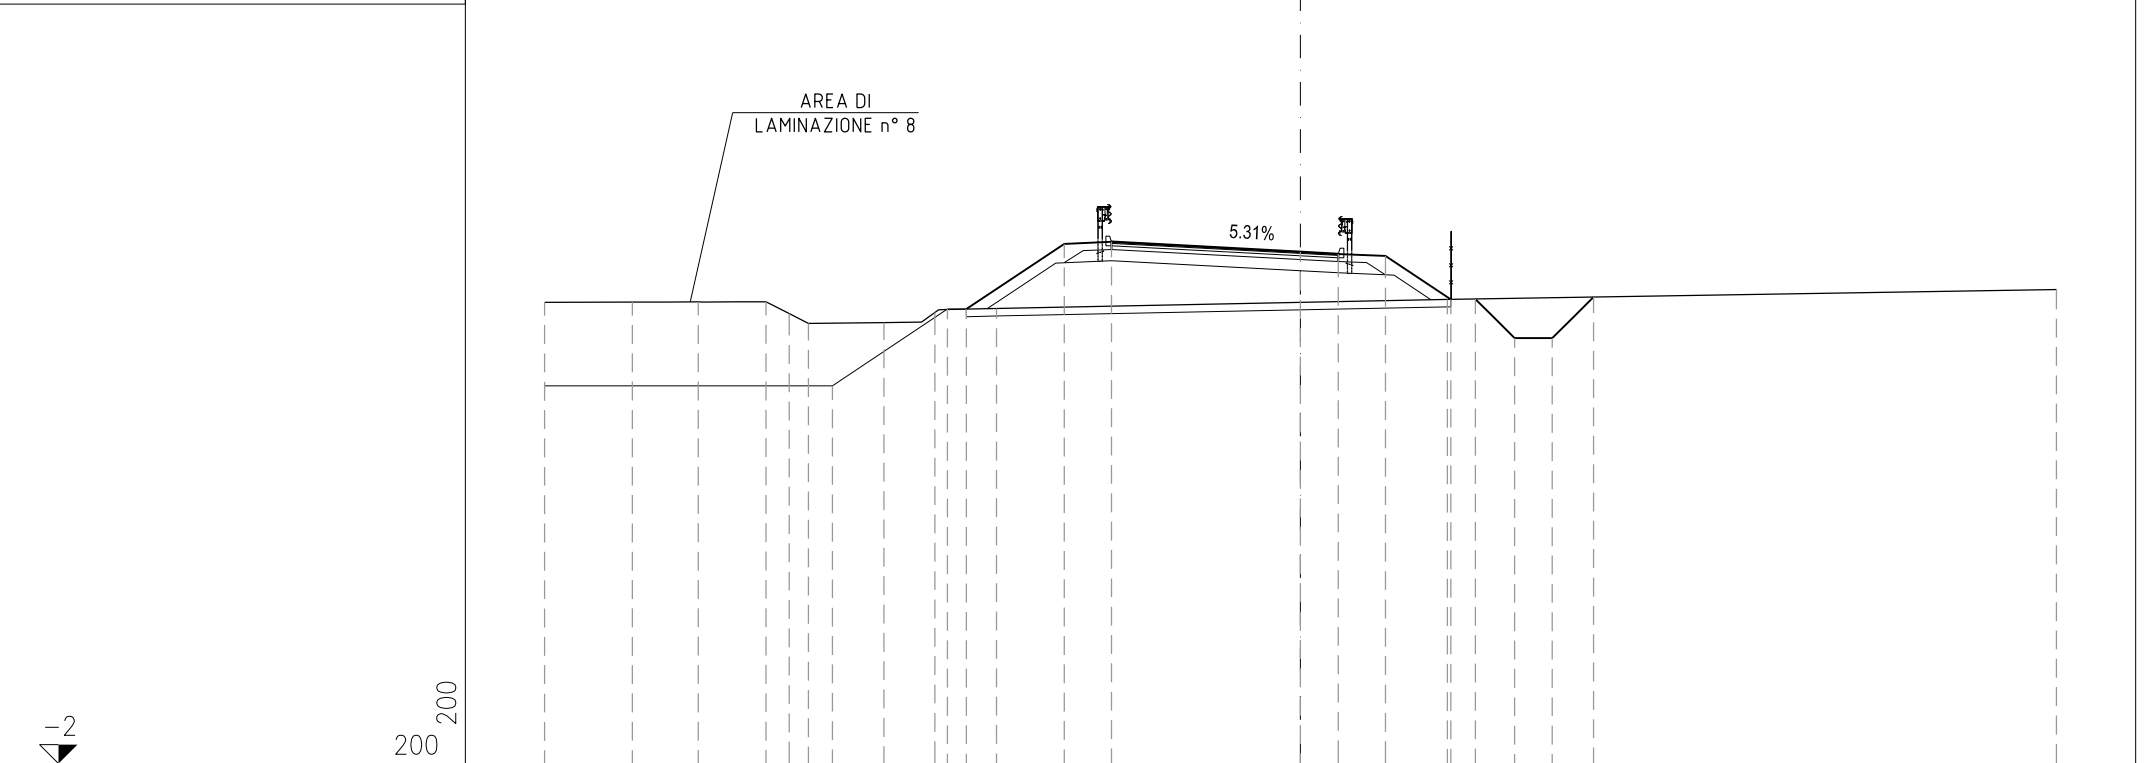


200  
200

PROGRESSIVE TERRENO	-20.00	-17.68	-15.93	-14.15	-13.63	-13.02	-11.02	-9.68	-8.05					3.89						20.00	
PARZIALI TERRENO		2.32	1.75	1.78	0.62	0.51	2.00	1.34	1.63				11.94						16.11		
QUOTE TERRENO	10.21	10.21	10.22	10.22	9.91	9.65	9.67	9.94	10.05					10.28						10.55	
PROGRESSIVE PROGETTO						-12.38		-9.34	-8.84		-6.25	-5.00		0.00	1.00	2.25	3.98	4.63	5.67	6.66	7.75
PARZIALI PROGETTO							3.04		2.59	1.25		5.00		1.00	1.25	1.73	1.04	0.99	1.09		
QUOTE PROGETTO					8.00			10.03	10.03		11.76	11.81		11.54	11.49	11.44	10.29	10.30	9.26	9.26	10.35

PROFILO EST INGRESSO

SEZIONE E18

PROGRESSIVA 175.00

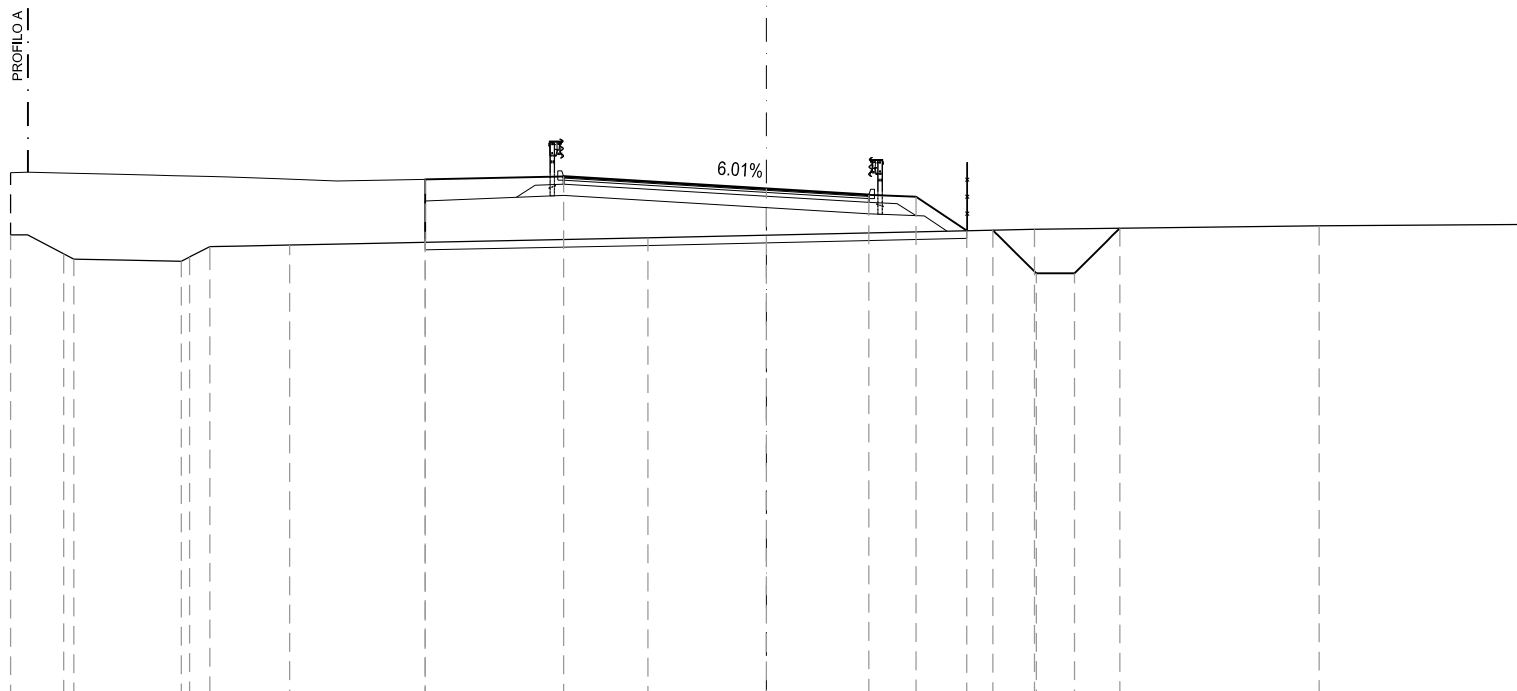

200  
200

PROGRESSIVE TERRENO	-20.00	-18.60	-18.33	-15.49	-15.27	-14.73	-12.62	-3.14	7.09	14.63	20.00							
PARZIALI TERRENO	1.40	0.27	2.84	0.22	0.54	2.11	9.48	10.23	7.54	5.37								
QUOTE TERRENO	10.30	9.80	9.66	9.60	9.71	9.99	10.03	10.22	10.45	10.54	10.57							
PROGRESSIVE PROGETTO								-9.03	-9.03	-5.37	0.00	2.71	3.96	5.30	5.99	7.14	8.15	9.35
PARZIALI PROGETTO								3.66	5.37	2.71	1.25	1.34	1.15	1.01	1.20			
QUOTE PROGETTO								10.19	11.77	11.84	11.52	11.36	11.31	10.41	10.43	9.28	9.28	10.48



PROFILO EST INGRESSO

SEZIONE E18\_B

PROGRESSIVA 182.19

PROFILO A

5.74%



200  
200

PROGRESSIVE  
TERRENO

-20.00      17.60      16.82      -5.77      -3.97      -1.19      2.47      17.27      20.00

PARZIALI  
TERRENO

2.40      0.78      11.05      1.80      2.78      3.66      14.80      2.73

QUOTE  
TERRENO

9.64      9.62      10.01      10.22      10.26      10.31      10.40      10.56      10.58

PROGRESSIVE  
PROGETTO

11.81      10.17      11.84      3.03      9.44      11.29      11.24      10.44      10.45      9.29      9.29      10.49

PARZIALI  
PROGETTO

-8.64      -8.64      -5.61      1.25      1.21      1.22      1.04      1.26

QUOTE  
PROGETTO

3.83      5.08      6.29      7.03      8.25      9.29      10.55



PROFILO EST INGRESSO

SEZIONE EI20

PROGRESSIVA 450.00

VIABILITA' DI SERVIZIO  
AL CASELLO

2.50%

-1

200  
200


PROGRESSIVE TERRENO	-20.00	-12.02	-8.39						6.19		11.17		16.31	17.92	20.00
PARZIALI TERRENO		7.98	3.63					14.58		4.98	5.14		1.61	2.08	
QUOTE TERRENO	10.70	10.73	10.72					10.55		10.54	10.46	10.44	10.41		
PROGRESSIVE PROGETTO		-12.89	-12.19	-10.49	-6.25	-5.15	-4.00	0.00	1.00	3.50	7.73	8.23	11.23	14.31	15.23
PARZIALI PROGETTO		0.70		4.24	1.10	1.15	4.00	1.00	2.50	4.23	3.00		0.92		
QUOTE PROGETTO		10.72	10.03	10.73	13.56	13.60	13.58	13.48	13.46	13.36	10.54	10.54	10.54	9.65	10.56

PROFILO EST INGRESSO

SEZIONE EI21

PROGRESSIVA 475.00

VIABILITA' DI SERVIZIO  
AL CASELLO

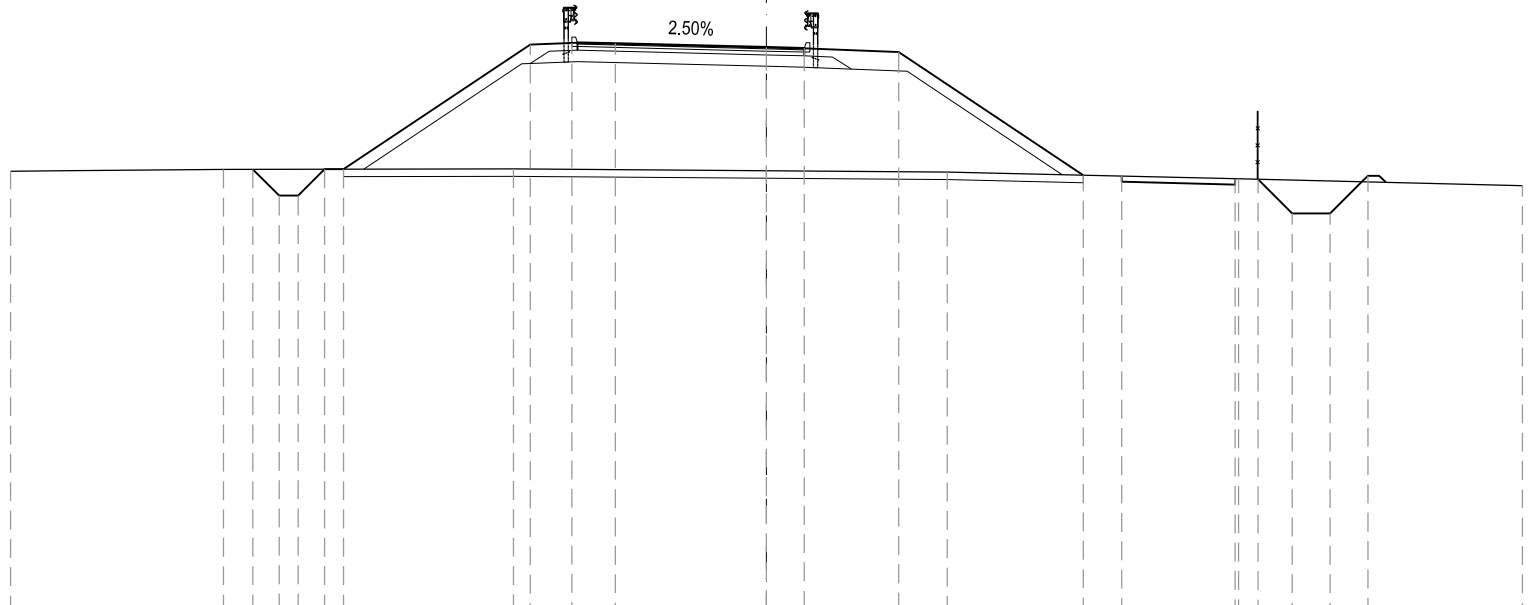

-1

200  
200


PROGRESSIVE TERRENO	-20.00	-14.37	-6.69	-4.79	-12.49	20.00
PARZIALI TERRENO	5.63	7.68	11.48	7.70	7.51	
QUOTE TERRENO	10.70	10.76	10.77	10.69	10.51	10.32
PROGRESSIVE PROGETTO		10.76 10.06 10.06 10.76	14.06 14.10 14.08	13.98 13.96 13.86	10.51 10.49 9.59 9.59 10.59	
PARZIALI PROGETTO		0.70 0.50 0.70	4.94 1.10 1.15	4.00 1.00 2.50	4.88 3.00	
QUOTE PROGETTO		10.76 10.06 10.06 10.76	14.06 14.10 14.08	13.98 13.96 13.86	10.51 10.49 9.59 9.59 10.59	

PROFILO EST INGRESSO

SEZIONE EI22

PROGRESSIVA 500.00

VIABILITA' DI SERVIZIO  
AL CASELLO

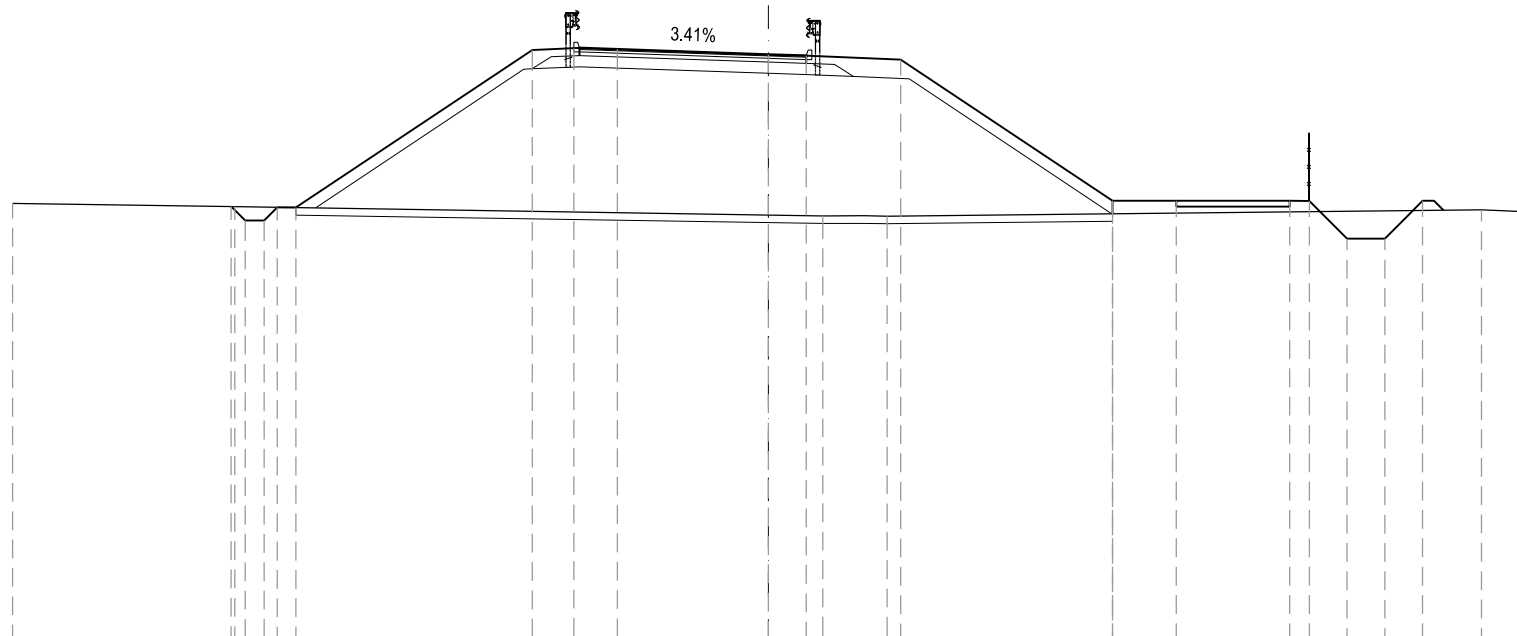


200  
200

PROGRESSIVE TERRENO	-20.00	-14.12					1.44	3.14					18.86	20.00					
PARZIALI TERRENO		5.88			15.56		1.70		15.72				1.14						
QUOTE TERRENO	10.55	10.46					10.21	10.20					10.37	10.33					
PROGRESSIVE PROGETTO		-14.22	-13.85	-13.35	-13.00	-12.50						9.11	9.11	10.79	13.79	14.31	15.31	16.31	17.31
PARZIALI PROGETTO		0.37	0.50	0.35		6.25	1.10	1.15	4.00	1.00	2.50	5.61	3.00	1.00	1.00	1.00			
QUOTE PROGETTO		10.46	10.09	10.09	10.44	10.44	14.61	14.65	14.62	14.48	14.45	14.35	10.27	10.61	10.61	10.61	9.61	9.61	10.61

PROFILO EST INGRESSO

SEZIONE EI23

PROGRESSIVA 525.00

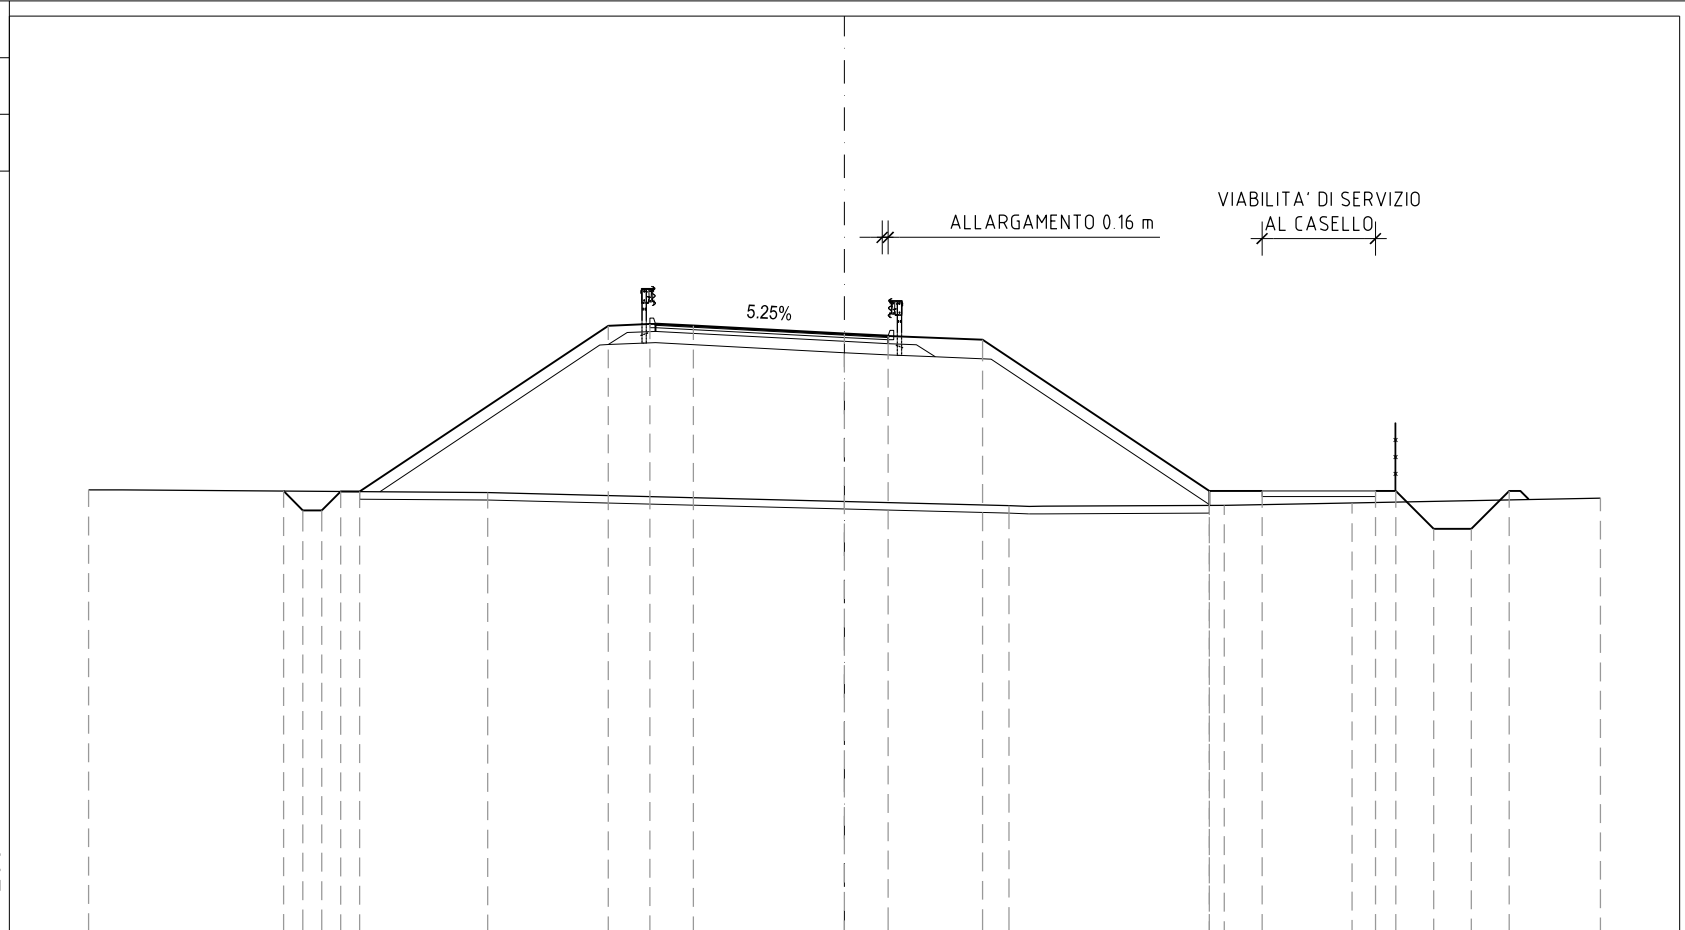

PROGRESSIVE TERRENO	-20.00		-9.44			4.35		10.05		13.43		20.00
PARZIALI TERRENO		10.56		13.79			5.70		3.38		6.57	
QUOTE TERRENO	10.67		10.59			10.25		10.25		10.32		10.44
PROGRESSIVE PROGETTO												
PARZIALI PROGETTO												
QUOTE PROGETTO												

10.63  
10.12  
10.12  
10.62  
10.62

0.51  
0.50  
0.50  
0.50

-14.84  
-14.33  
-13.83  
-13.33  
-12.83

15.01  
15.05  
15.00

1.10  
1.15

-6.25  
-5.15  
-4.00

14.79  
14.73  
14.63

0.00  
1.16  
3.66

10.25  
10.63  
10.63

9.65  
9.65

10.63  
10.63  
9.63  
9.63  
10.63


14.05  
14.59  
15.59  
16.59  
17.59

1.00  
1.00  
1.00

PROFILO EST INGRESSO

SEZIONE EI23\_B

PROGRESSIVA 547.50

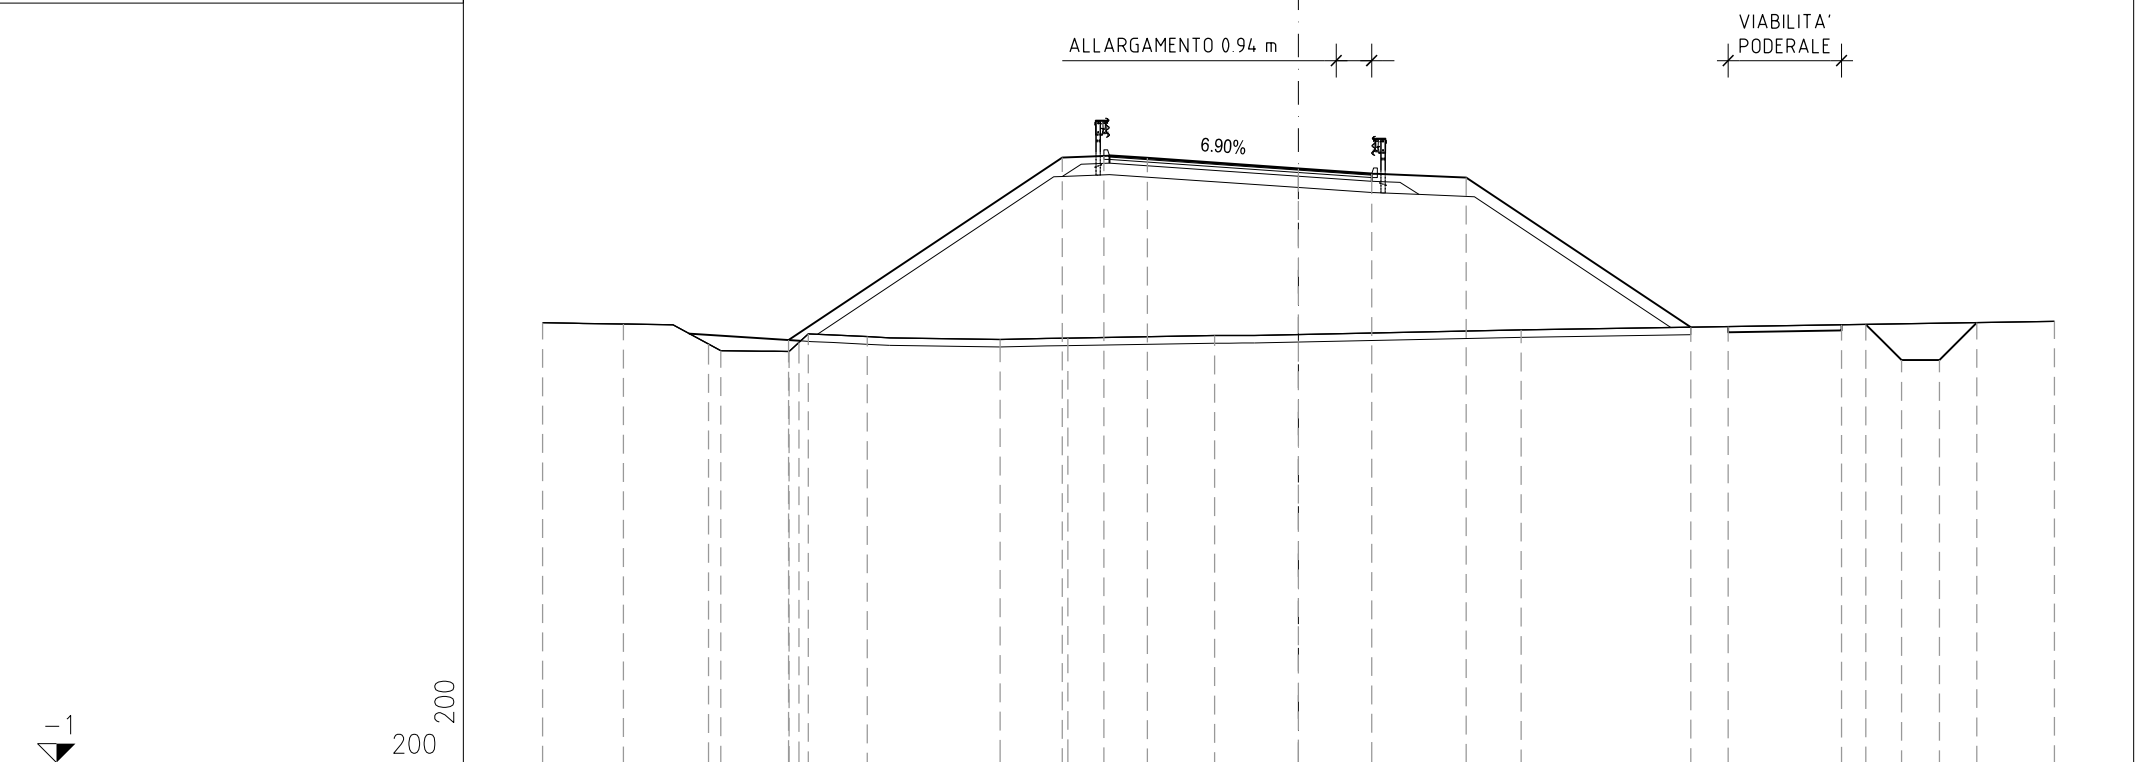

PROGRESSIVE TERRENO	-20.00	-17.87	-15.61	-15.29	-13.48	-13.21	-12.97	-11.41	-7.90	-6.10	-2.22	5.90	20.00								
PARZIALI TERRENO	2.13	2.26	0.32	1.81	0.27	0.24	1.56	3.51	1.80	3.88	8.12	14.10									
QUOTE TERRENO	10.64	10.61	10.07	9.90	9.88	10.12	10.35	10.27	10.20	10.23	10.30	10.45	10.67								
PROGRESSIVE PROGETTO					-13.49				-6.25	-5.15	-4.00	0.00	1.94	4.44	10.38	11.37	14.37	15.01	15.96	16.96	17.95
PARZIALI PROGETTO								7.24	1.10	1.15	4.00	1.94	2.50	5.94	3.00	0.95	1.00	0.99			
QUOTE PROGETTO					10.18				15.01	15.06	14.99	14.72	14.58	14.48	10.52	10.54	10.58	10.59	9.65	9.65	10.64






PROFILO EST INGRESSO

SEZIONE EI24\_B

PROGRESSIVA 552.50

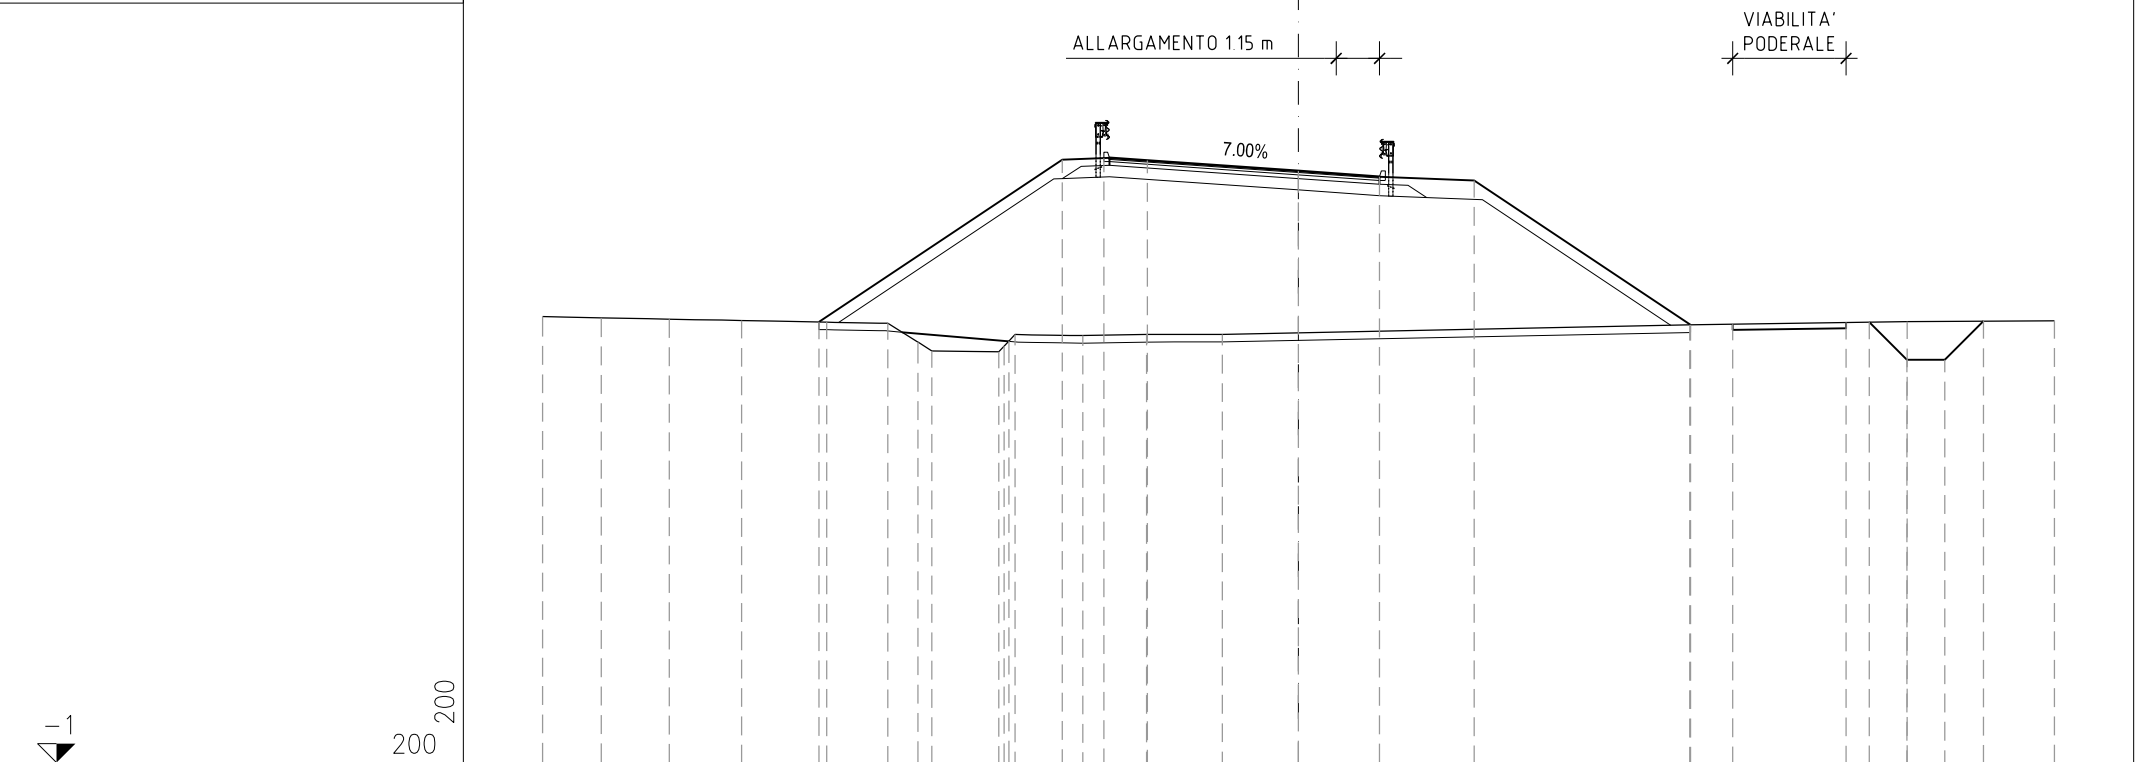


200  
200

PROGRESSIVE TERRENO	20.00	18.45	16.65	14.73	12.48	10.87	10.07	9.70	7.93	7.79	7.66	7.50	5.71	4.02	2.02	10.36	16.11	20.00
PARZIALI TERRENO	1.55	1.80	1.92	2.25	1.61	0.80	0.37	1.77	0.14	0.13	0.16	1.79	1.69	2.00	12.38	5.75	3.89	
QUOTE TERRENO	10.80	10.77	10.74	10.70	10.66	10.63	10.13	9.90	9.87	10.02	10.16	10.33	10.30	10.33	10.33	10.58	10.67	10.69
PROGRESSIVE PROGETTO					-12.69								-6.25	-5.15	4.00	0.00	2.15	4.65
PARZIALI PROGETTO							6.44						1.10	1.15	4.00	2.15	2.50	5.72
QUOTE PROGETTO					10.66								14.96	15.00	14.94	14.66	14.50	14.40

PROFILO EST INGRESSO

SEZIONE EI25

PROGRESSIVA 575.00

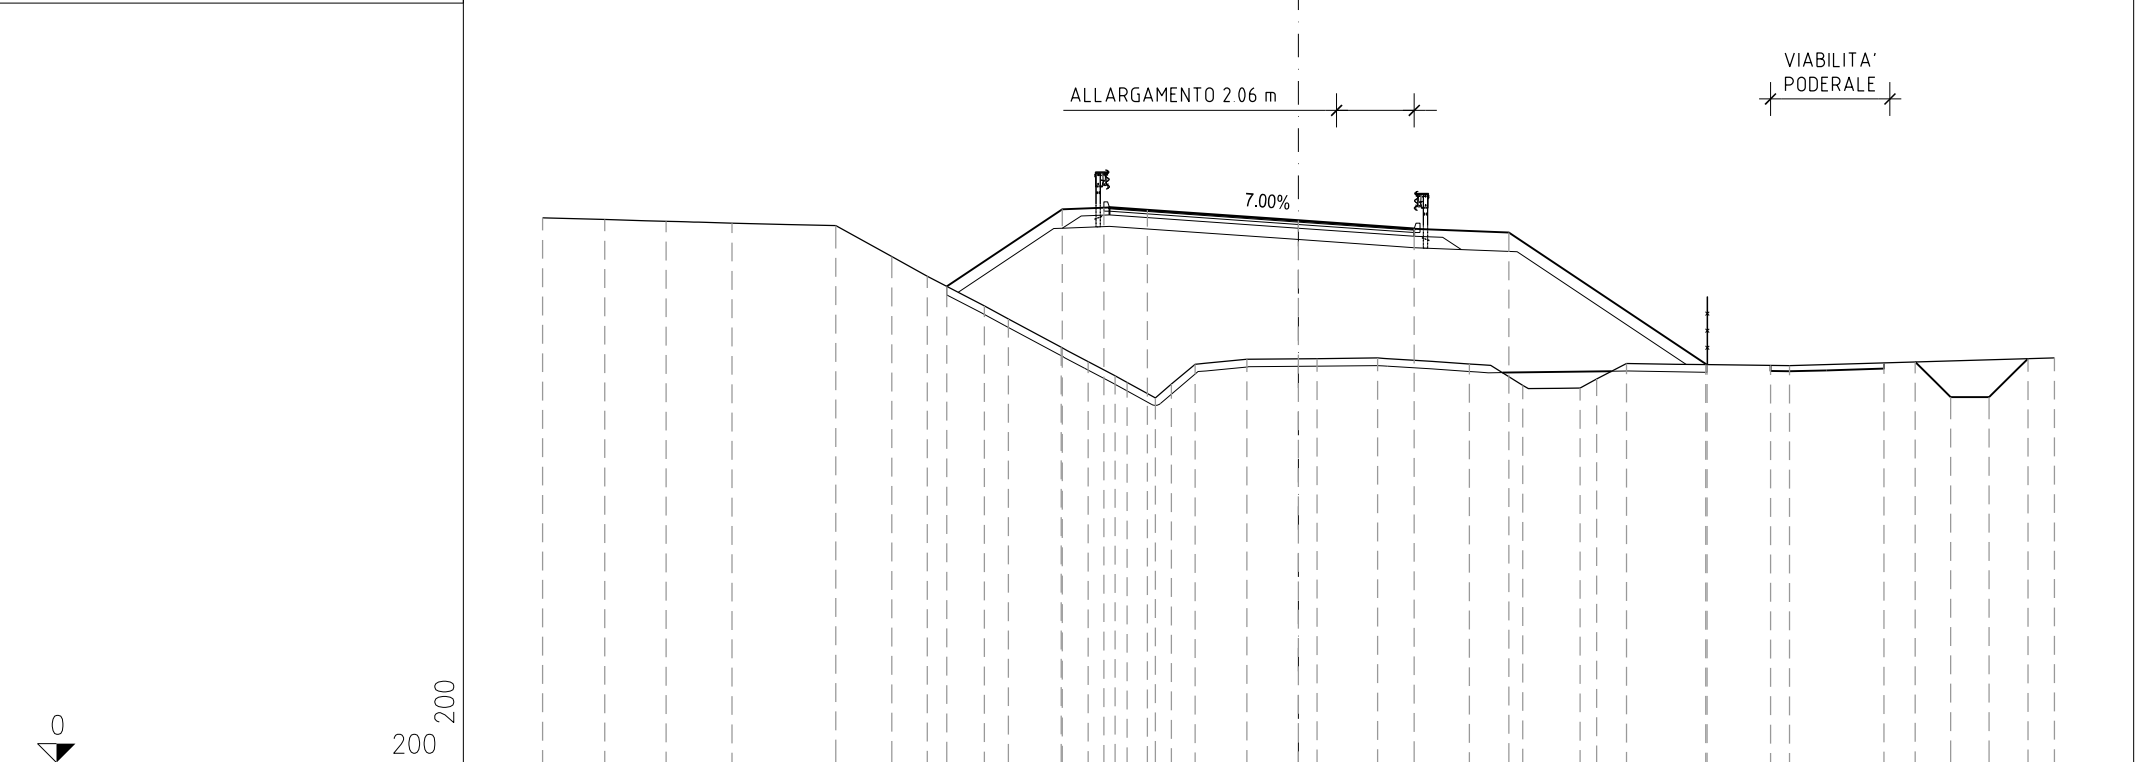


PROGRESSIVE TERRENO	20.00	18.36	16.73	14.99	12.24	10.76	9.82	8.31	7.68	6.28	5.57	4.85	4.54	3.78	3.36	2.74	1.36	0.49	2.09	4.53	5.94	7.45	7.89	8.68	10.78	12.99	20.00
PARZIALI TERRENO	1.64	1.63	1.74	2.75	1.48	0.94	1.51	0.63	1.40	0.71	0.72	0.31	0.76	0.42	0.62	1.38	1.85	1.60	2.44	1.41	1.51	0.44	0.79	2.10	2.21	7.01	
QUOTE TERRENO	14.42	14.37	14.32	14.27	14.21	13.39	12.87	12.09	11.74	10.99	10.61	10.24	10.06	9.65	10.02	10.54	10.67	10.69	10.71	10.55	9.99	9.92	10.15	10.56	10.53	10.51	10.71
PROGRESSIVE PROGETTO							-9.31			-6.25	-5.15	-4.00					0.00		3.06	5.56				10.81	12.49		
PARZIALI PROGETTO								3.06		1.10	1.15			4.00			3.06		2.50			5.25			3.00		
QUOTE PROGETTO							12.60			14.64	14.69	14.62					14.34		14.13	14.03				10.53	10.51		

PROFILO EST INGRESSO

SEZIONE EI26

PROGRESSIVA 600.00

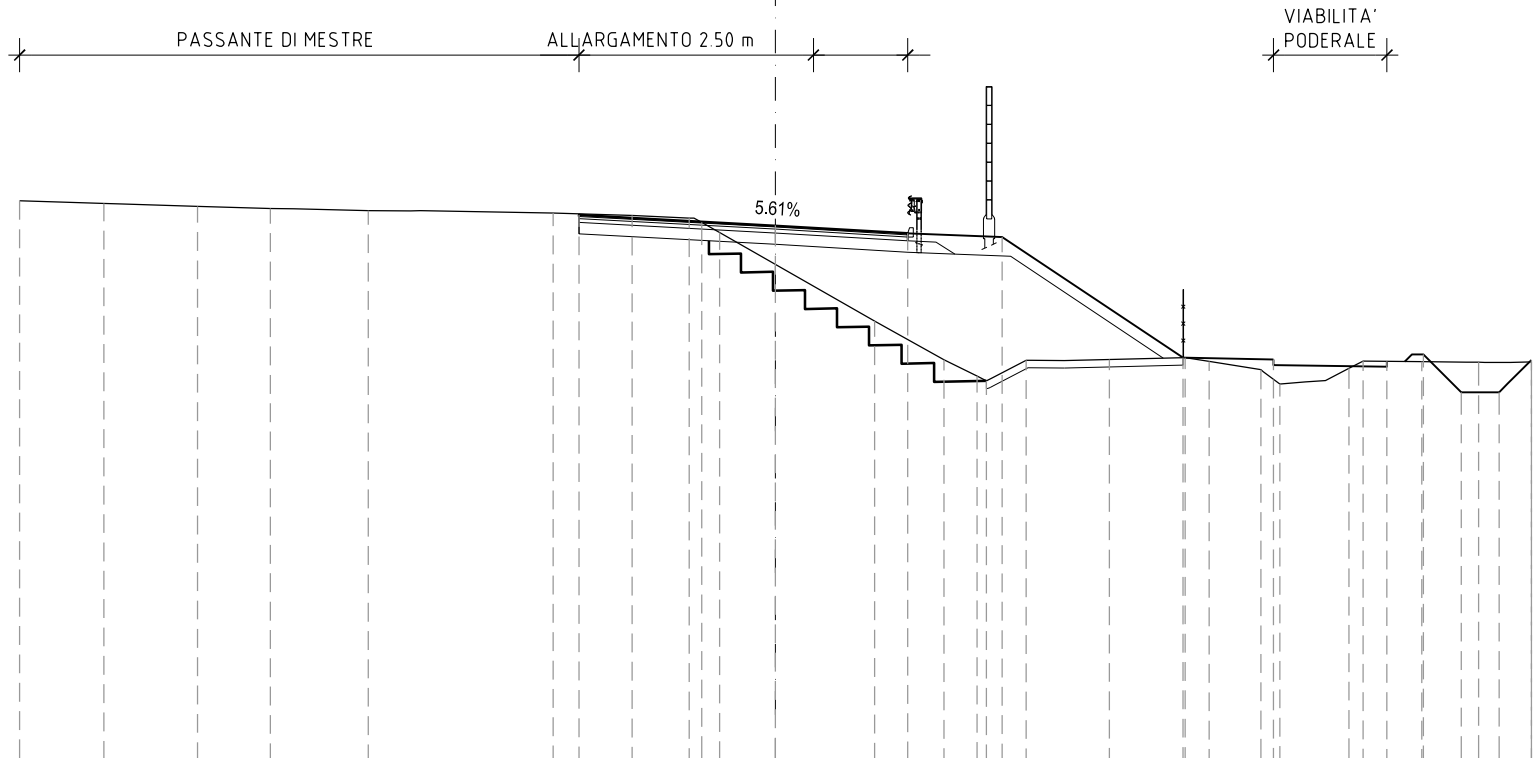

PROGRESSIVE  
TERRENO

-20.00 -17.77 -15.29 -13.37 -10.77 -5.88 -3.79 -2.28 -1.95 -1.48 2.62 4.46 5.33 5.58 6.63 8.83 10.84 11.48 12.84 13.34 15.17 15.55 17.10 18.61 20.00

PARZIALI  
TERRENO

2.23 2.48 1.92 2.60 4.89 2.09 1.51 0.33 -1.95 -1.48 4.10 1.84 0.87 0.25 1.05 2.20 2.01 0.64 1.36 0.50 1.83 0.38 1.55 1.51 1.39

QUOTE  
TERRENO

14.77 14.69 14.62 14.56 14.50 14.44 14.37 14.30 14.19 13.92 11.58 10.55 10.12 10.00 10.54 10.56 10.61 10.51 10.29 9.92 10.33 10.52 10.50 10.49 10.50

PROGRESSIVE  
PROGETTO

-5.20 0.00 3.50 6.00 10.78 13.18 16.18 17.14 18.14 19.15 20.00

PARZIALI  
PROGETTO

5.20 3.50 2.50 4.78 3.00 1.00 1.01 0.85


QUOTE  
PROGETTO

14.39 14.11 13.90 13.80 10.61 10.56 10.51 10.70 9.70 9.70 10.55

PROFILO EST INGRESSO

SEZIONE EI27

PROGRESSIVA 625.00

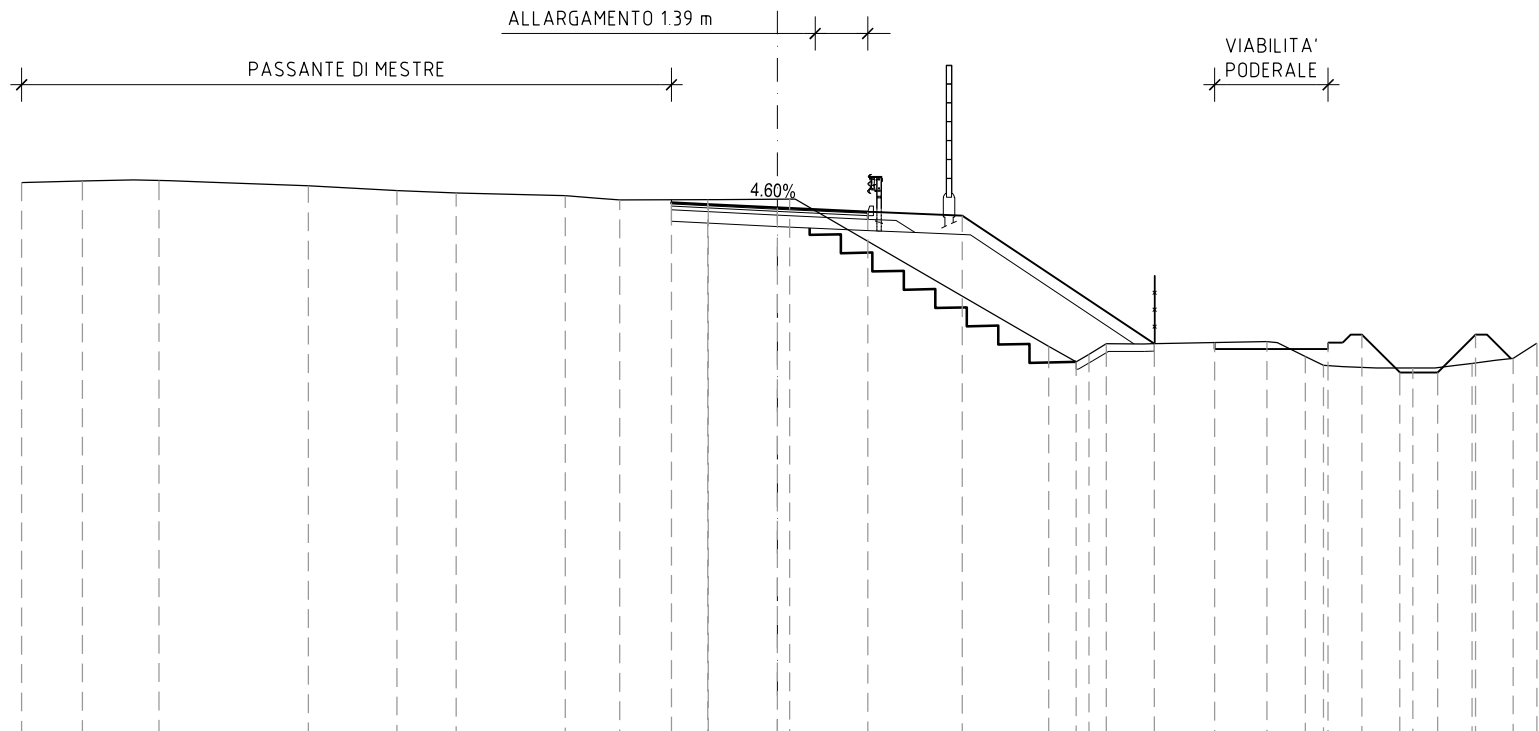

PROGRESSIVE TERRENO

-20.00 -18.39 -16.37 -12.41 -10.07 -8.50 -5.62 -4.18 -1.84 0.32 7.18 7.90 8.24 8.70 12.95 13.97 14.45 16.81 18.38 19.46 20.10

PARZIALI TERRENO

1.61 2.02 3.96 2.34 1.57 2.88 1.44 2.34 2.16 6.86 0.72 0.34 0.46 4.25 1.02 0.48 2.36 1.57 1.08 0.64

QUOTE TERRENO

14.74 14.78 14.80 14.66 14.53 14.46 14.39 14.28 14.29 14.30 10.41 10.00 10.20 10.48 10.53 10.14 9.90 9.83 9.96 10.09 10.49

PROGRESSIVE PROGETTO

-2.81 -1.83 0.00 2.39 4.89 9.97 11.57 14.57 15.47 16.47 17.47 18.47

PARZIALI PROGETTO

0.98 1.83 2.39 2.50 5.08 3.00 1.00 1.00 1.00

QUOTE PROGETTO

14.21 14.16 14.08 13.97 13.87 10.48 10.51 10.51 10.72 9.72 9.72 10.72



PROFILO EST INGRESSO

SEZIONE EI29

PROGRESSIVA 675.00


PASSANTE DI MESTRE

VIABILITA' PODERALE

2.50%



0  
200  
200

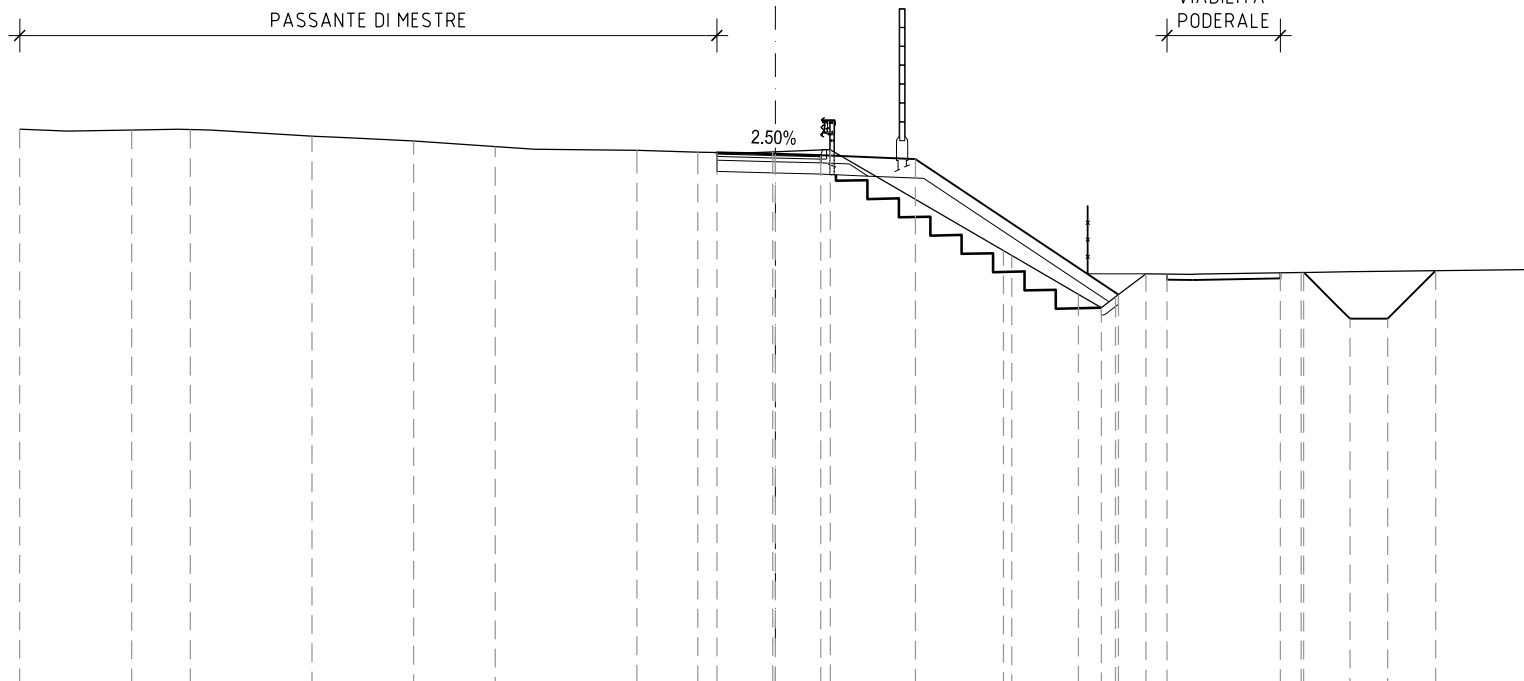

PROGRESSIVE  
TERRENO

-20.00 -17.04 -15.48 -12.26 -9.58 -7.41 -3.67 -2.06 -0.07 1.45 6.03 6.25 8.02 8.62 9.00 9.80 13.91 20.00

PARZIALI  
TERRENO

2.96 1.56 3.22 2.68 2.17 3.74 1.61 1.99 1.52 4.58 0.22 1.77 0.60 0.38 0.80 4.11 6.09

QUOTE  
TERRENO

14.78 14.76 14.77 14.59 14.47 14.31 14.22 14.17 14.18 14.23 11.57 11.44 10.41 10.05 10.34 10.95 10.99 11.07

PROGRESSIVE  
PROGETTO

-1.55 0.00 1.20 3.70 9.08 10.36 13.36 13.98 15.20 16.20 17.47

PARZIALI  
PROGETTO

1.55 1.20 2.50 5.38 3.00 1.22 1.00 1.27


QUOTE  
PROGETTO

14.16 14.12 14.09 13.99 10.40 10.95 10.98 10.99 9.77 9.77 11.03

PROFILO EST INGRESSO

SEZIONE EI30

PROGRESSIVA 700.00

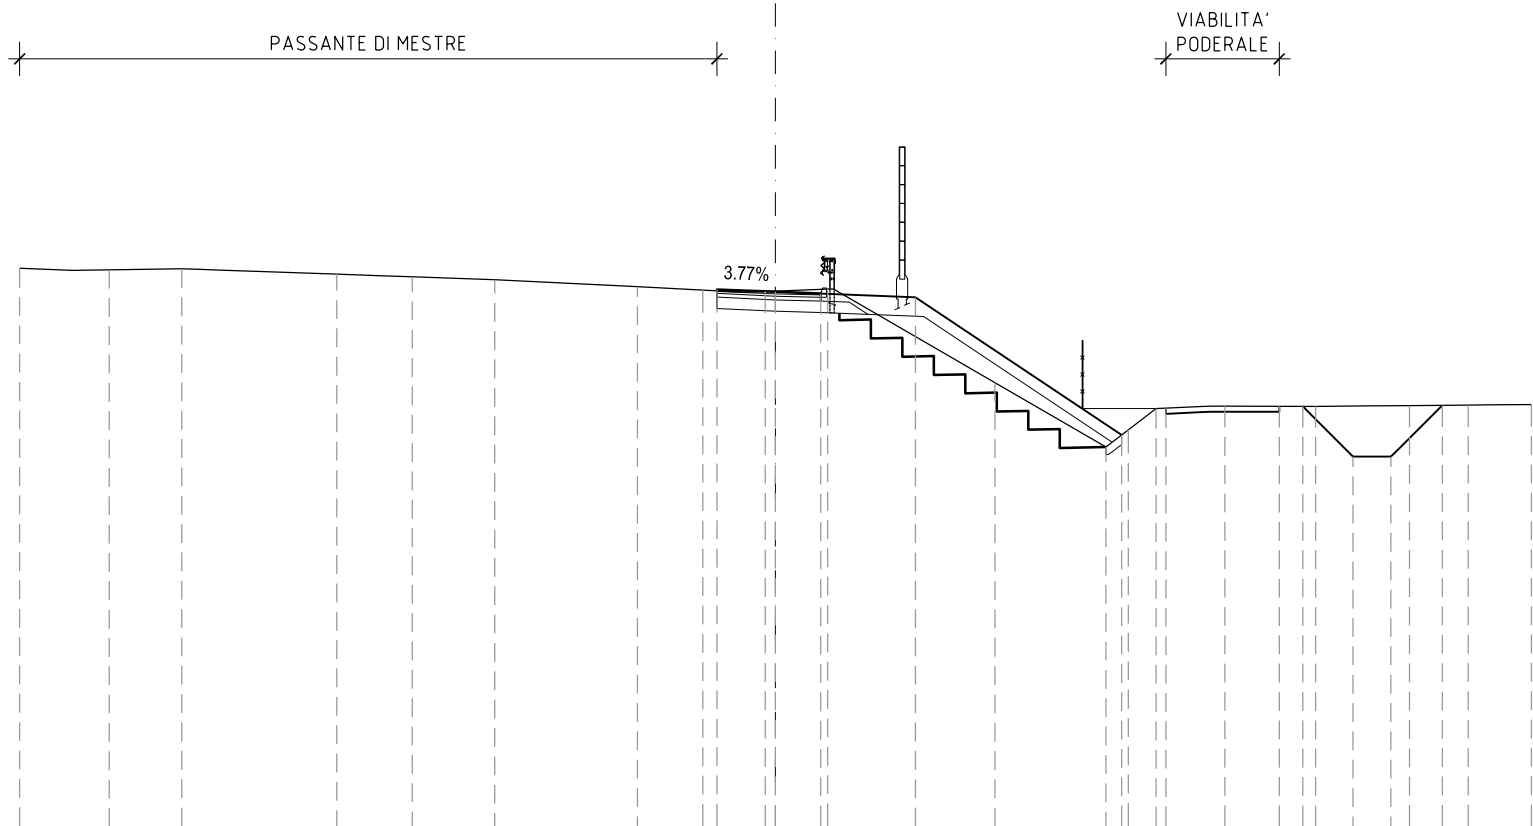

PROGRESSIVE  
TERRENO

20.00 17.63 15.71 11.61 9.61 7.43 3.65 1.92 0.27 1.38 5.81 8.74 9.34 10.07 11.89 14.29 16.78 18.33 20.00

PARZIALI  
TERRENO

2.37 1.92 4.10 2.00 2.18 3.78 1.73 1.65 1.65 4.43 2.93 0.60 0.73 1.82 2.40 2.49 1.55 1.67

QUOTE  
TERRENO

14.78 14.74 14.76 14.62 14.55 14.47 14.29 14.20 14.16 14.23 11.75 10.04 10.50 11.06 11.13 11.12 11.14 11.16 11.17

PROGRESSIVE  
PROGETTO

-1.55 0.00 1.20 3.70 9.16 10.33 13.33 13.95 15.28 16.28 17.64

PARZIALI  
PROGETTO

1.55 1.20 2.50 5.46 3.00 1.33 1.00 1.36

QUOTE  
PROGETTO


14.21 14.15 14.11 14.01 10.36 11.08 11.12 11.12 9.79 9.79 11.15

PROFILO EST INGRESSO

SEZIONE EI31

PROGRESSIVA 725.00

PASSANTE DI MESTRE VIABILITA' PODERALE

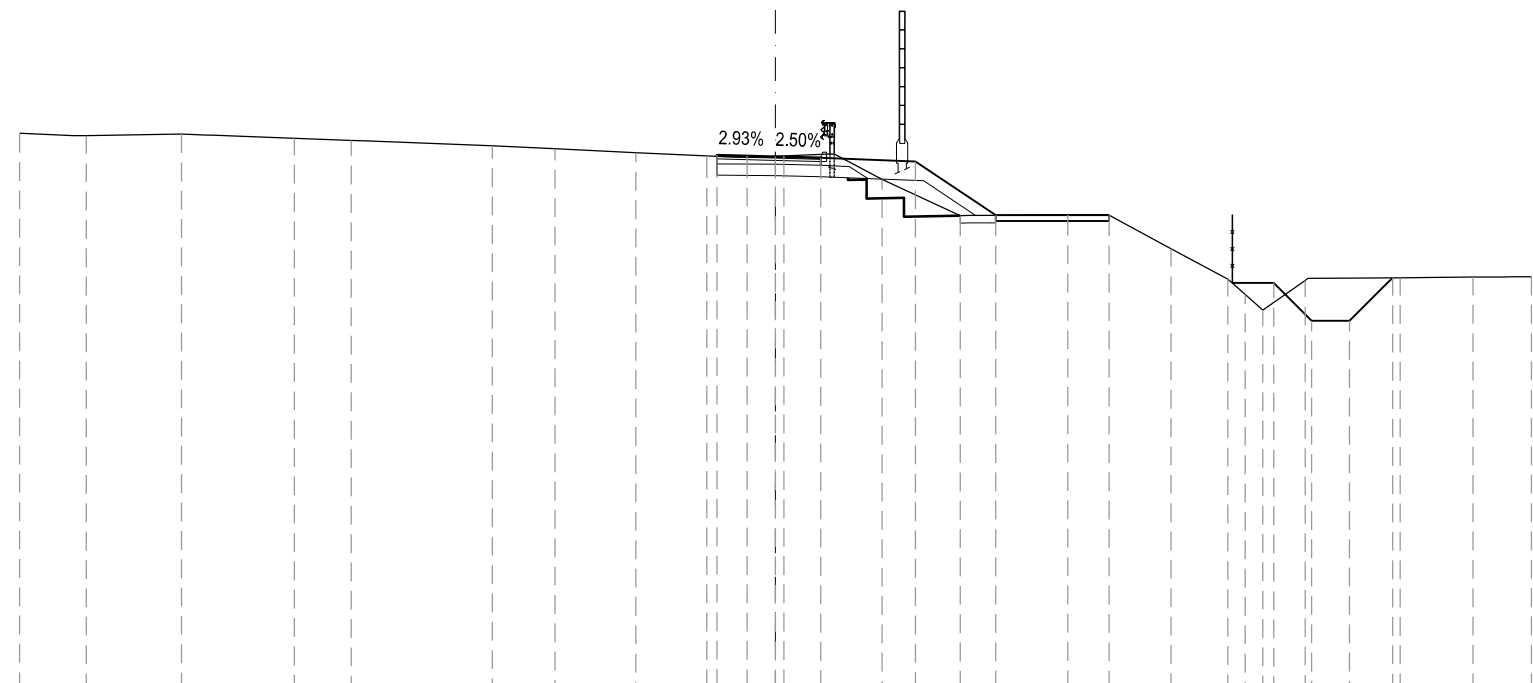

0  
200  
200


PROGRESSIVE TERRENO	20.00	18.24	15.72	12.73	11.22	7.49	5.83	3.69	1.82	0.22	2.82	4.89	7.73	10.46	11.97	12.43	12.90	14.02	16.53	18.46	20.00
PARZIALI TERRENO		1.76	2.52	2.99	1.51	3.73	1.66	2.14	1.87	2.04	2.60	2.07	2.84	2.73	1.51	0.46	0.47	1.12	2.51	1.93	1.54
QUOTE TERRENO	14.77	14.71	14.75	14.64	14.59	14.45	14.36	14.26	14.18	14.18	13.56	12.60	12.62	11.72	10.91	10.51	10.10	10.88	10.95	10.97	10.98
PROGRESSIVE PROGETTO									-1.55	-0.75	0.00	1.20	3.70	5.83	8.83			13.18	14.19	15.19	16.33
PARZIALI PROGETTO									0.80	0.75	1.20	2.50	2.13	3.00				1.01	1.00	1.14	
QUOTE PROGETTO									14.20	14.18	14.16	14.13	14.03	12.61	12.61			10.81	9.81	9.81	10.95



PROFILO EST INGRESSO

SEZIONE EI31\_B

PROGRESSIVA 747.05


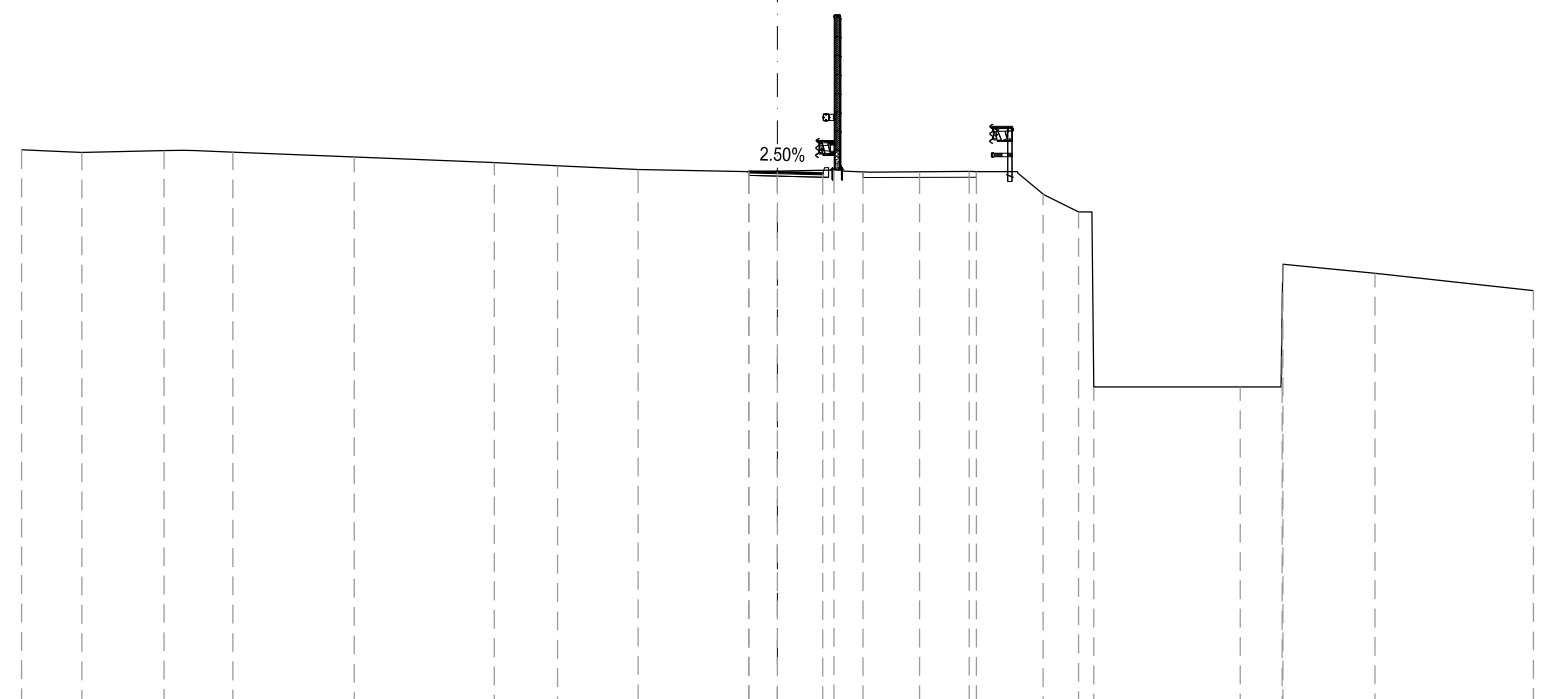


PROGRESSIVE TERRENO	-20.00	-18.41	-16.23	-14.41	-11.20	-7.49	-5.82	-3.69	-0.76	1.50	5.07	7.03	7.97	8.37	12.25	13.36	13.37	15.81	20.00
PARZIALI TERRENO	1.59	2.18	1.82	3.21	3.71	1.67	2.13	2.93	2.26	3.57	1.96	0.94	0.40	3.88	1.11	0.01	2.44	4.19	
QUOTE TERRENO	14.76	14.69	14.74	14.70	14.57	14.42	14.34	14.24	14.19	14.22	14.19	13.59	13.12	8.49	8.49	10.61	11.73	11.49	11.03
PROGRESSIVE PROGETTO									-0.76	0.00	1.20	2.26	3.76	5.26					
PARZIALI PROGETTO									0.76	1.20	0.15	1.50	1.50						
QUOTE PROGETTO									14.19	14.17	14.14	14.18	14.18	14.18					

PROFILO EST INGRESSO

SEZIONE EI32

PROGRESSIVA 750.00

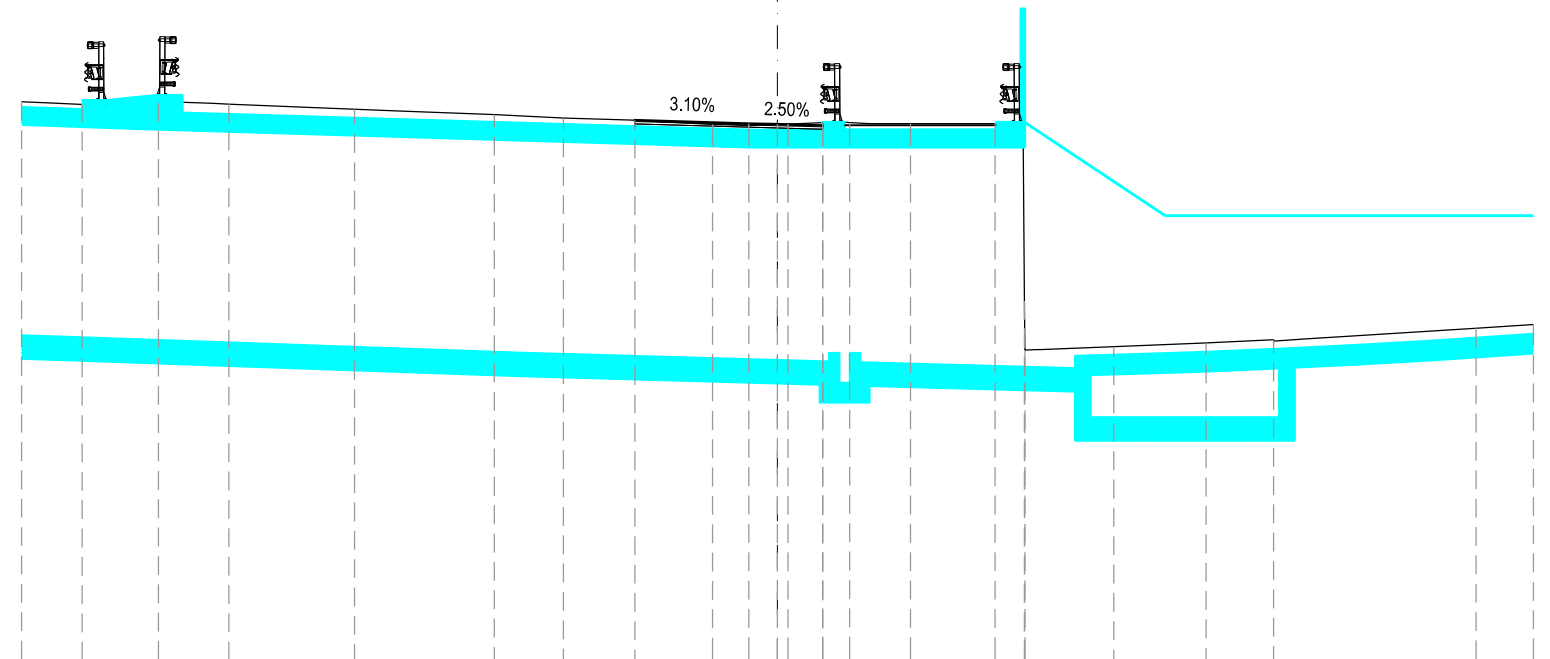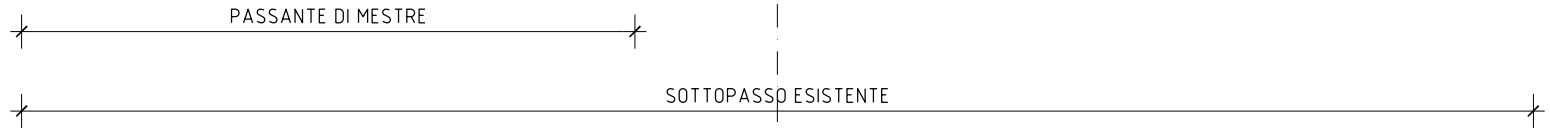


0  
200  
200

PROGRESSIVE TERRENO	-20.00	-18.40	-16.38	-14.52	-11.19	-7.49	-5.66	-3.77	-1.72	0.28	1.91	3.52	5.76	6.54	6.55	8.90	11.34	13.12	18.48	20.00	
PARZIALI TERRENO	1.60	2.02	1.86	3.33	3.70	1.83	1.89	2.05	2.00	1.63	1.61	2.24	0.78	0.01	2.35	2.44	1.78	5.36	1.52		
QUOTE TERRENO	14.76	14.69	14.74	14.70	14.57	14.42	14.33	14.28	14.16	14.17	14.21	14.18	14.18	9.49	8.77	8.19	8.28	8.38	8.47	8.77	8.87
PROGRESSIVE PROGETTO										-0.76	0.00	1.20	1.20								
PARZIALI PROGETTO										0.76	1.20										
QUOTE PROGETTO										14.18	14.17	14.21	14.14								

PROFILO EST INGRESSO

SEZIONE EI32\_B

PROGRESSIVA 753.05

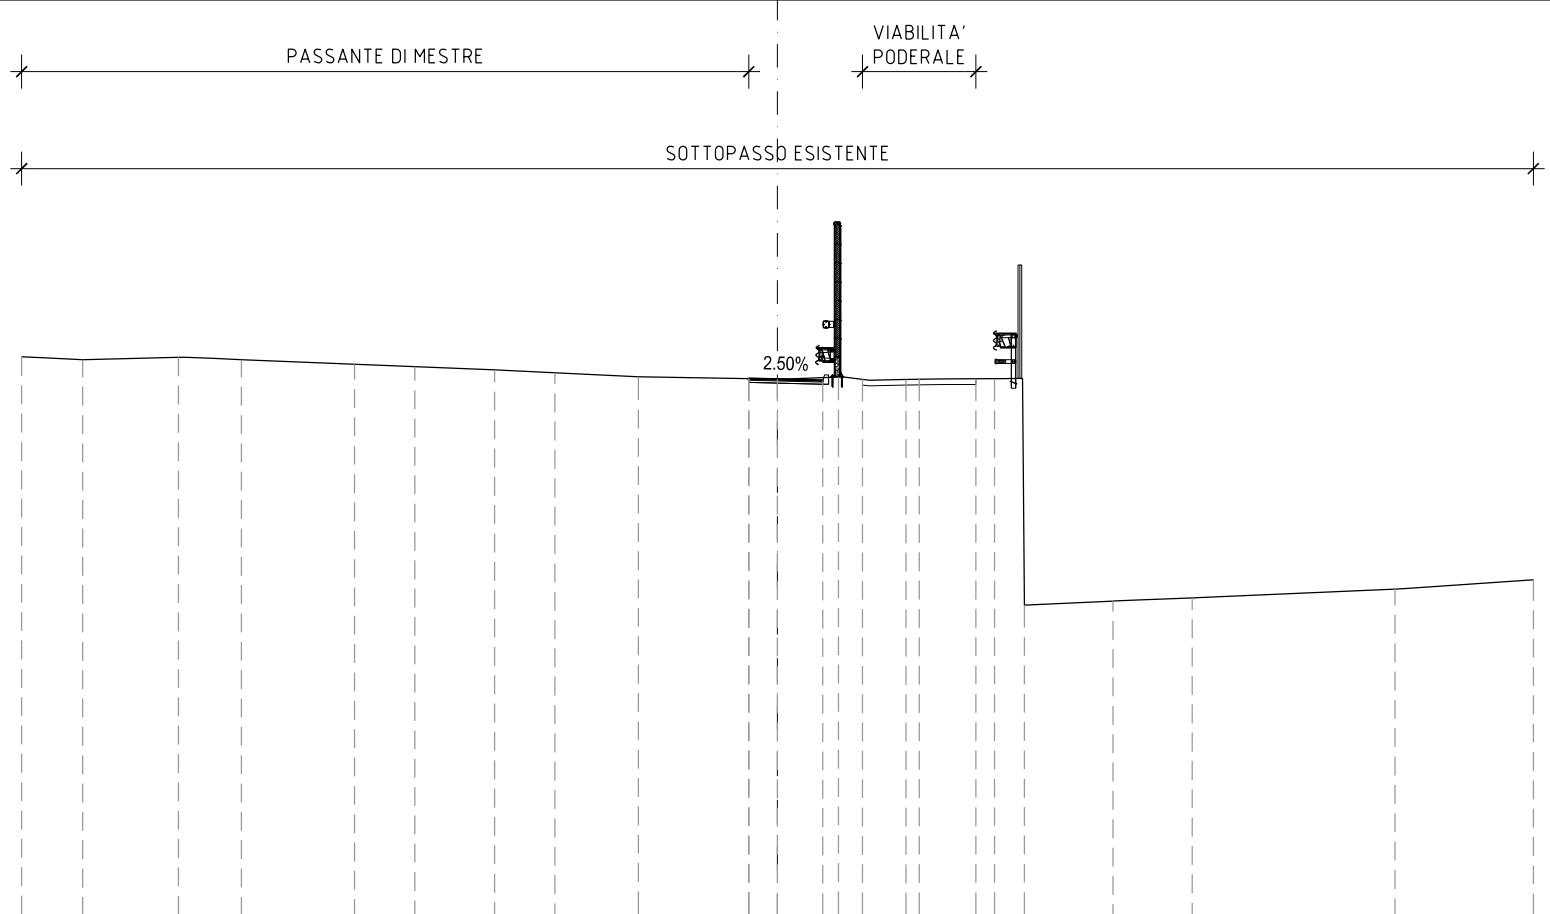

PROGRESSIVE TERRENO	-20.00	-18.38	-15.85	-14.18	-11.19	-9.60	-7.49	-5.89	-3.68	-0.76	1.61	3.40	5.74	6.53	8.87	10.98	16.34	20.00
PARZIALI TERRENO	1.62	2.53	1.67	2.99	1.59	2.11	1.60	2.21	2.92	2.37	1.79	2.34	0.79	2.34	2.11	5.36	3.66	
QUOTE TERRENO	14.76	14.69	14.75	14.69	14.56	14.50	14.42	14.34	14.23	14.18	14.23	14.16	14.18	8.19	8.30	8.38	8.61	8.86
PROGRESSIVE PROGETTO										-0.76	0.00	1.20	2.25	3.75	5.25			
PARZIALI PROGETTO										0.76	1.20	0.03	1.50	1.50				
QUOTE PROGETTO										14.18	14.16	14.13	14.17	14.17	14.18			


PROFILO EST INGRESSO

SEZIONE EI33

PROGRESSIVA 775.00

PASSANTE DI MESTRE

VIABILITA' PODERALE

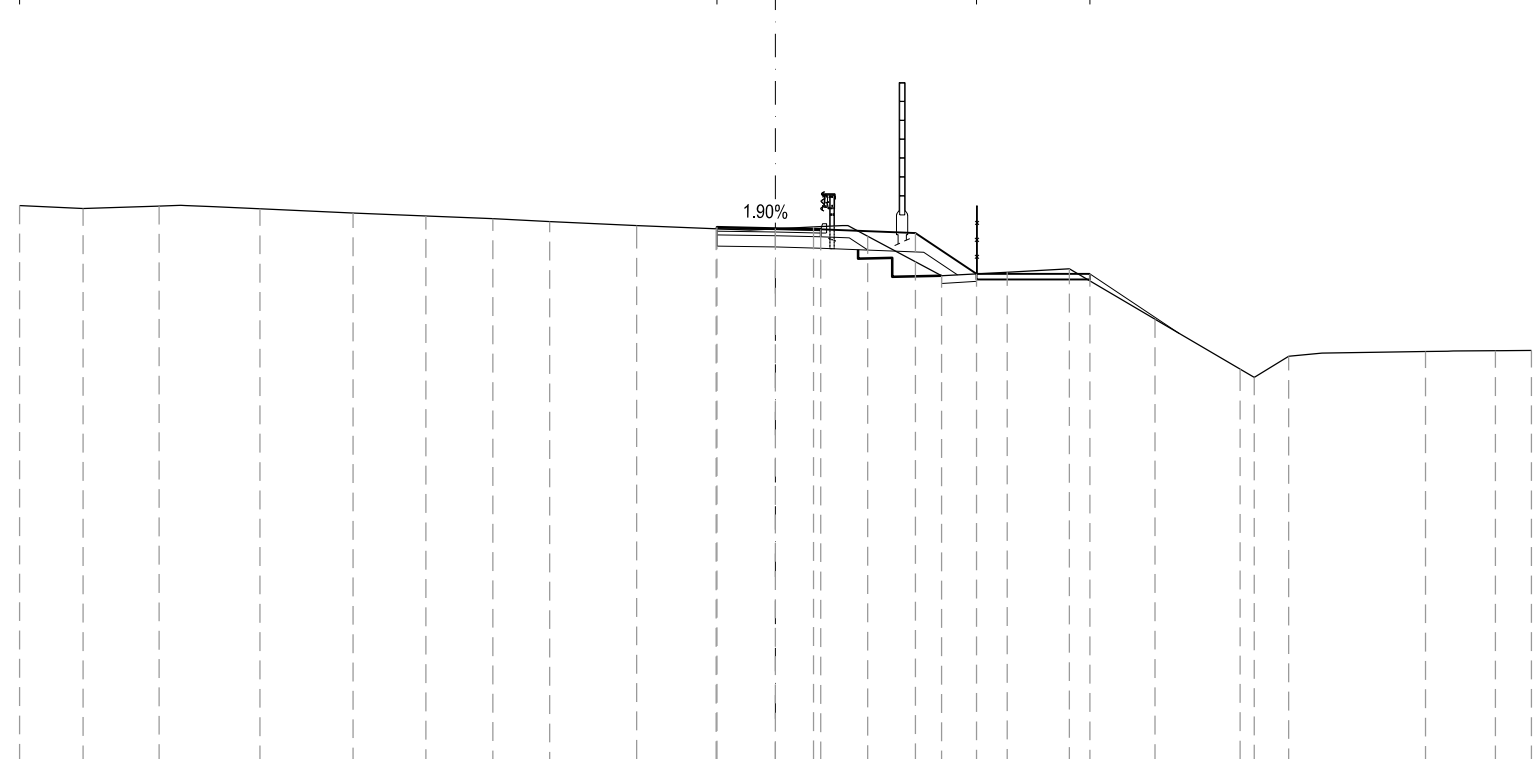


0  
200  
200

PROGRESSIVE TERRENO	20.00	18.32	16.31	13.64	11.18	9.25	7.48	5.98	3.67	1.57	1.01	2.44	4.40	6.13	7.78	10.05	12.29	12.67	13.58	17.20	19.05	20.00
PARZIALI TERRENO	1.68	2.01	2.67	2.46	1.93	1.77	1.50	2.31	2.10	2.58	1.43	1.96	1.73	1.65	2.27	2.24	0.38	0.91	3.62	1.85	0.95	
QUOTE TERRENO	14.74	14.66	14.73	14.66	14.55	14.47	14.39	14.32	14.21	14.13	14.17	13.93	12.88	12.98	13.07	11.73	10.41	10.19	10.75	10.88	10.90	10.91
PROGRESSIVE PROGETTO										-1.55	0.00	1.20	3.70	5.32	8.32							
PARZIALI PROGETTO										1.55	1.20	2.50	1.62	3.00								
QUOTE PROGETTO										14.17	14.14	14.11	14.01	12.93	12.93							

PROFILO EST INGRESSO

SEZIONE EI34

PROGRESSIVA 800.00

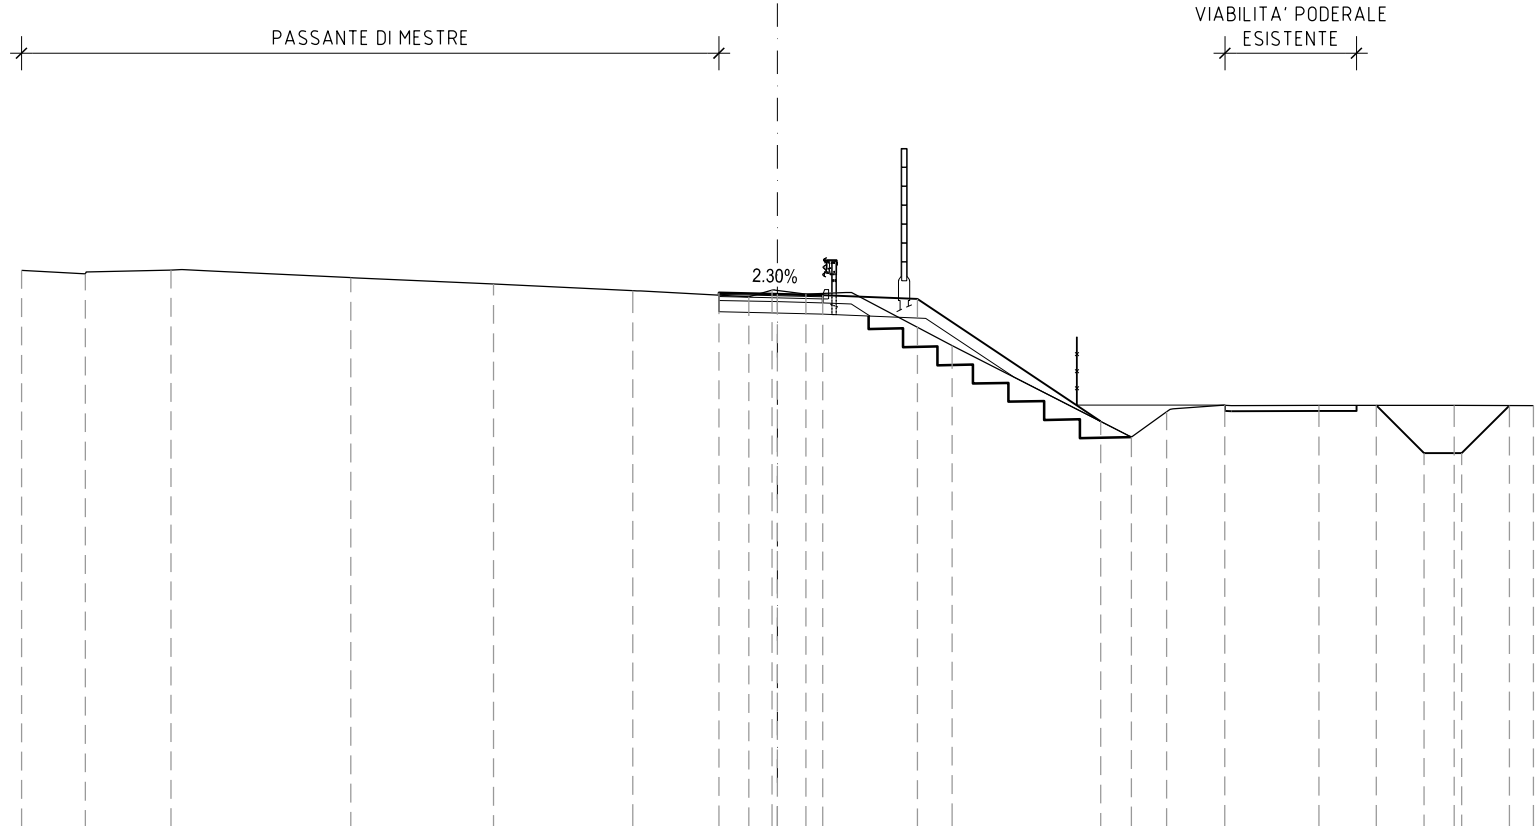


0  
200  
200

PROGRESSIVE TERRENO	20.00	18.31	16.05	11.29	7.51	3.83	0.76	-0.14	0.75	4.62	9.37	10.30	11.83	14.33	17.90	20.00
PARZIALI TERRENO	1.69	2.26	4.76	3.78	3.68	3.07	0.62	0.89	3.87	4.75	0.93	1.53	2.50	3.57	2.10	
QUOTE TERRENO	14.72	14.63	14.73	14.53	14.36	14.18	14.02	14.19	14.09	12.73	10.31	10.98	11.15	11.15	11.14	11.14
PROGRESSIVE PROGETTO							-1.55	0.00	1.20	3.70	8.55			15.84	17.11	19.36
PARZIALI PROGETTO							1.55	1.20	2.50	4.85				1.27	1.00	1.25
QUOTE PROGETTO							14.12	14.09	14.06	13.96	10.73			11.15	9.88	11.14

PROFILO EST INGRESSO

SEZIONE EI35

PROGRESSIVA 825.00

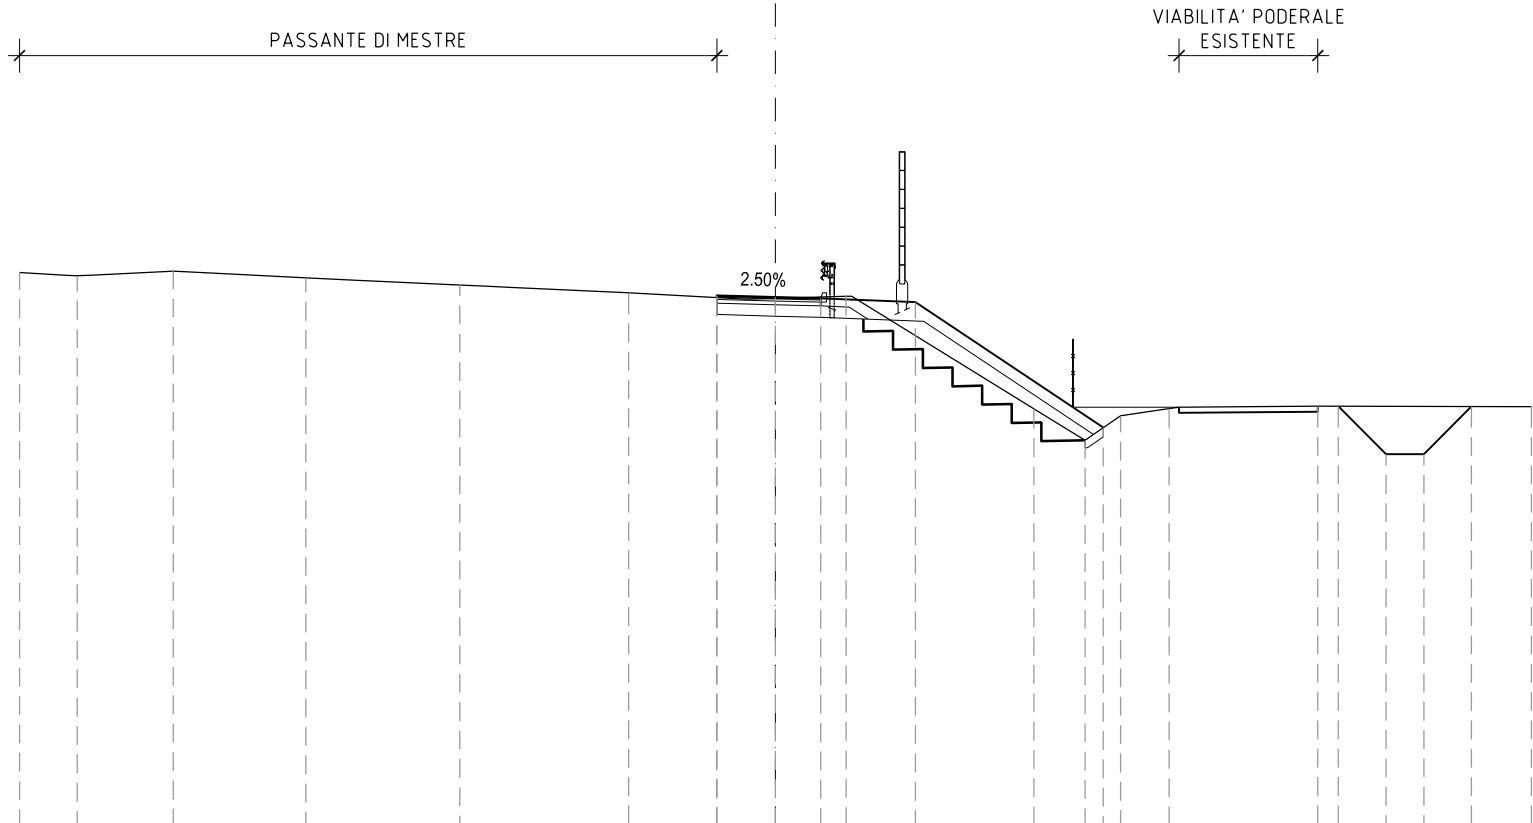

PROGRESSIVE TERRENO	-20.00	-18.47	-15.93	-12.43	-8.36	-3.89	-1.56	1.87	6.84	8.19	9.13	10.41	14.35	20.00	
PARZIALI TERRENO	1.53	2.54	3.50	4.07	4.47	2.33	3.43	4.97	1.35	0.94	1.28	3.94	5.65		
QUOTE TERRENO	14.66	14.58	14.70	14.52	14.33	14.13	14.00	14.03	11.05	10.22	10.87	11.06	11.13	11.12	
PROGRESSIVE PROGETTO							-1.55	0.00	1.20	3.70	8.68	14.89	16.15	17.15	18.41
PARZIALI PROGETTO							1.55	1.20	2.50	4.98		1.26	1.00	1.26	
QUOTE PROGETTO							14.05	14.01	13.98	13.88	10.56	11.12	9.86	9.86	11.12


PROFILO EST INGRESSO

SEZIONE EI36

PROGRESSIVA 850.00

PASSANTE DI MESTRE

VIABILITA' PODERALE  
ESISTENTE

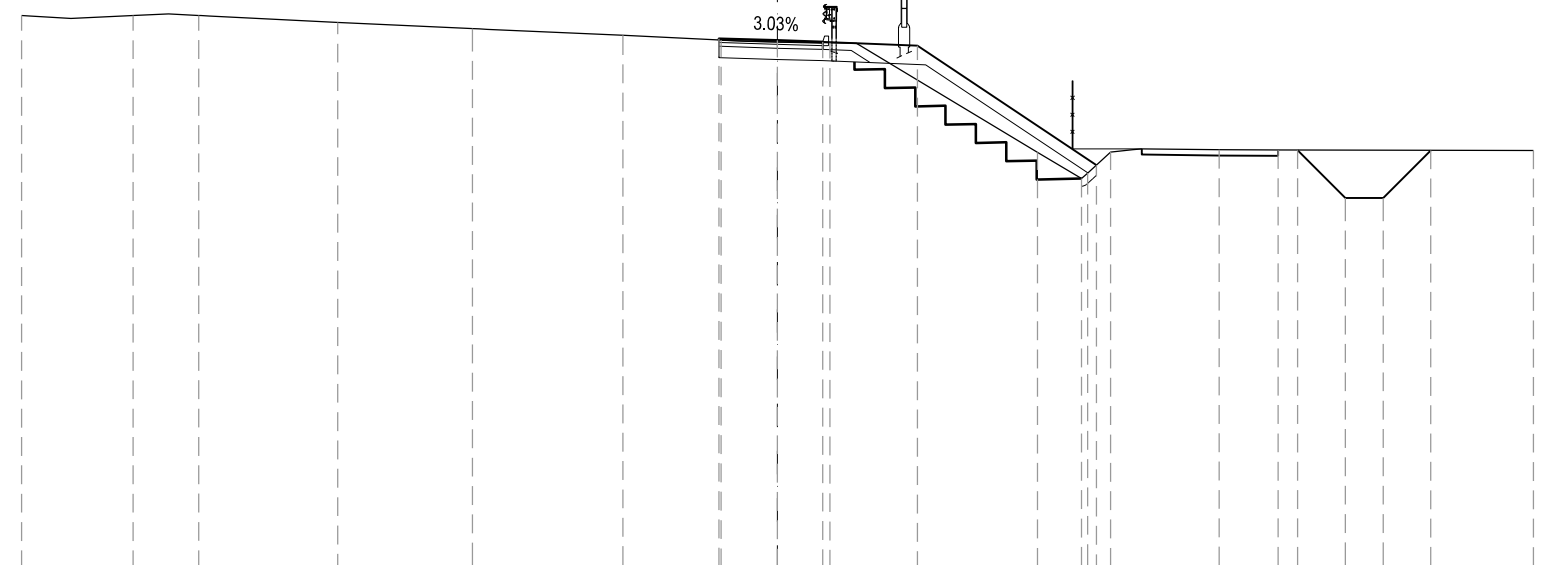


PROGRESSIVE TERRENO	-20.00	-17.05	-15.32	-11.64	-8.07	-4.09	-1.49	1.39	6.88	8.04	8.21	8.81	11.69	13.25	20.00	
PARZIALI TERRENO		2.95	1.73	3.68	3.57	3.98	2.60	2.88	5.49	1.16	0.17	0.60	2.88	1.56	6.75	
QUOTE TERRENO	14.56	14.56	14.56	14.37	14.21	14.03	13.91	13.84	10.94	10.24	10.39	10.94	11.00	11.00	10.98	
PROGRESSIVE PROGETTO							-1.55	0.00	1.20	3.70	8.44		13.76	15.03	16.03	
PARZIALI PROGETTO							1.55	1.20	2.50	4.74			1.27	1.00	1.25	
QUOTE PROGETTO							13.95	13.90	13.86	13.76	10.60		11.00	9.73	9.73	10.99

PROFILO EST INGRESSO

SEZIONE EI37

PROGRESSIVA 875.00

PASSANTE DI MESTRE VIABILITA' PODERALE ESISTENTE

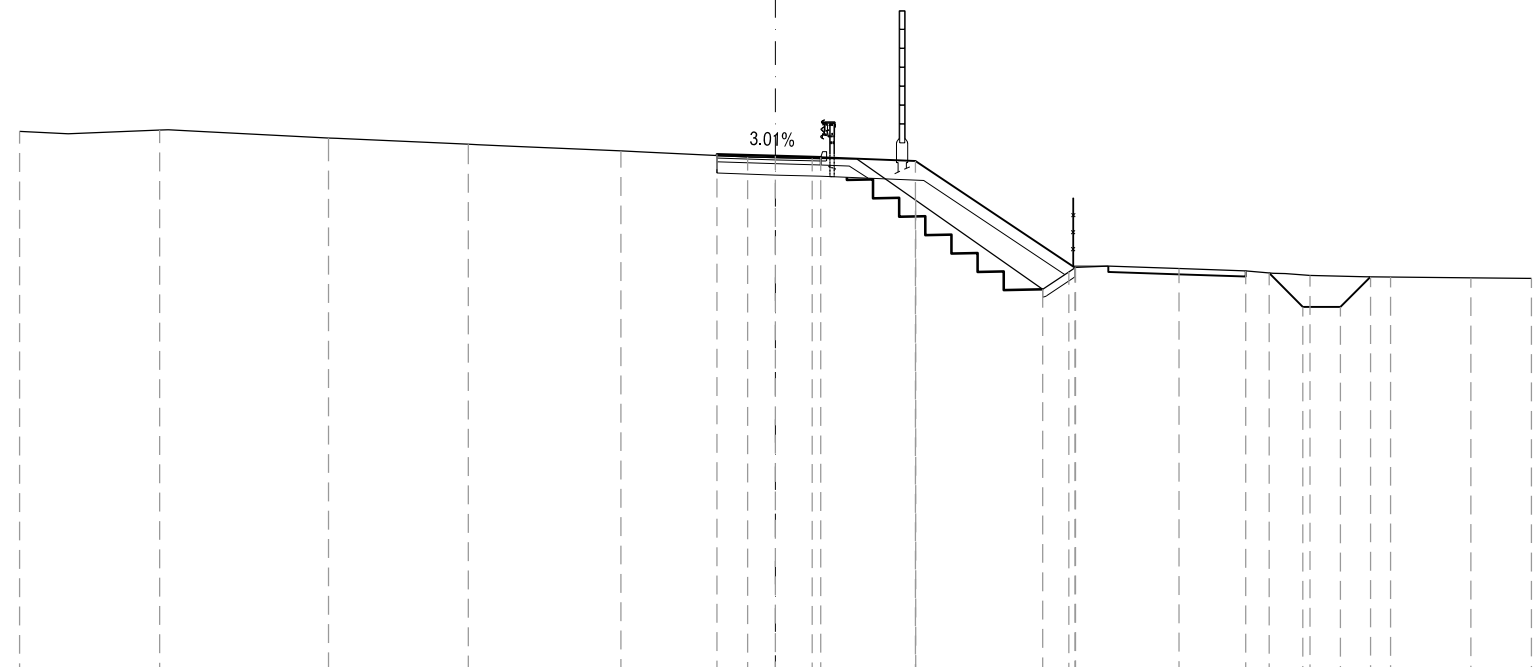

0  
200  
200


PROGRESSIVE TERRENO	-20.00	-16.29	-11.83	-8.13	-4.09	-0.74	0.97	3.71	7.07	7.76	7.94	10.68	12.45	14.15	16.28	18.40	20.00
PARZIALI TERRENO		3.71	4.46	3.70	4.04	3.35	1.71	2.74	3.36	0.69	0.18	2.74	1.77	1.70	2.13	2.12	1.60
QUOTE TERRENO	14.40	14.43	14.23	14.06	13.88	13.72	13.69	12.58	10.22	10.68	10.80	10.77	10.71	10.59	10.55	10.53	10.51
PROGRESSIVE PROGETTO						-1.55	0.00	1.20	3.70	7.93			13.06	13.95	14.95	15.75	
PARZIALI PROGETTO						1.55	1.20	2.50	4.23				0.89	1.00	0.80		
QUOTE PROGETTO						13.80	13.75	13.72	13.62	10.80			10.65	9.76	9.76	10.56	



PROFILO EST INGRESSO

SEZIONE EI38

PROGRESSIVA 900.00

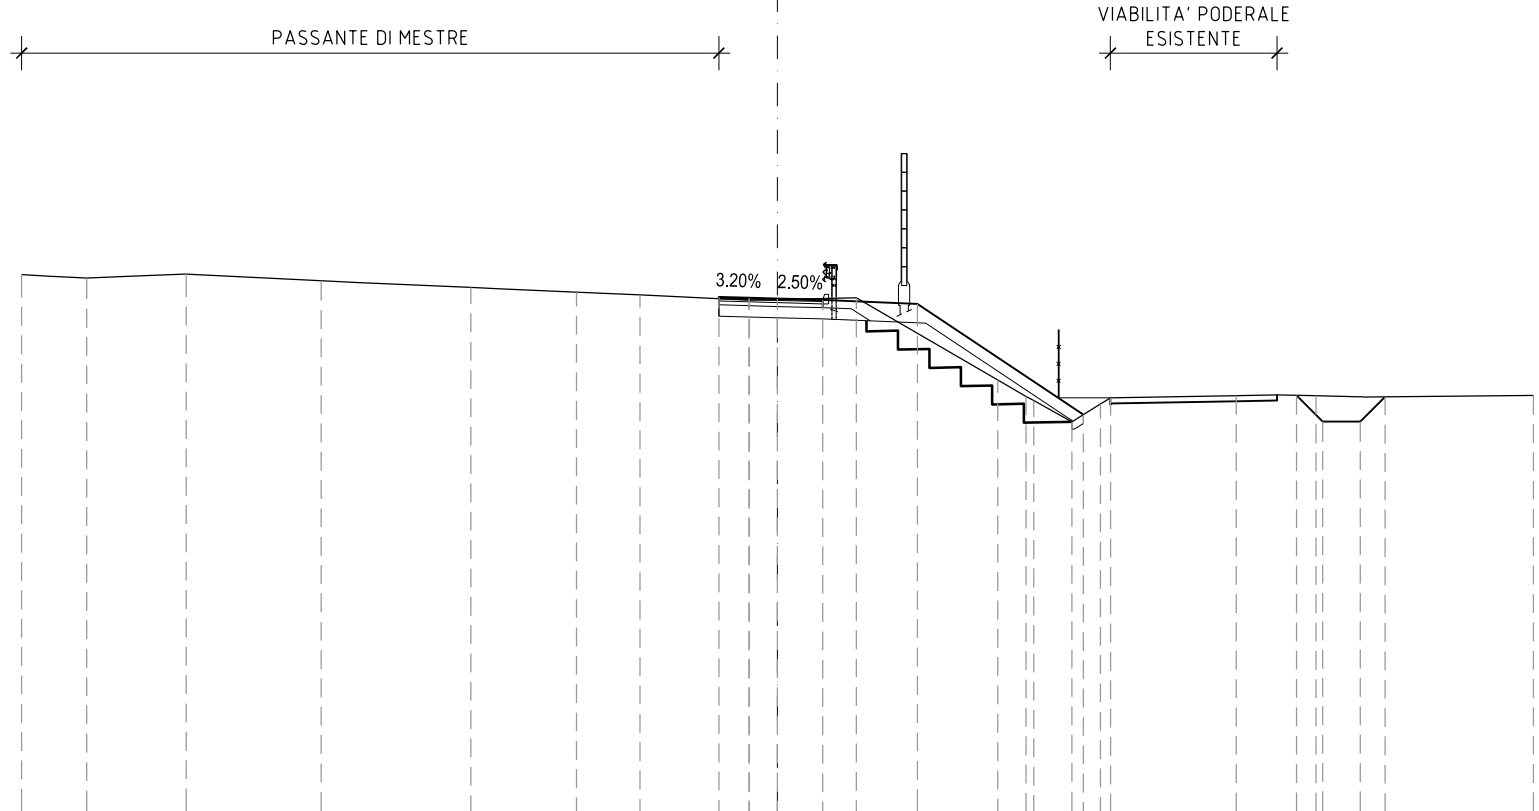

0  
200  
200


PROGRESSIVE TERRENO	-20.00	-18.28	-15.65	-12.07	-8.11	-5.32	-3.64	-0.75	2.09	5.82	6.58	6.78	7.79	8.55	8.81	12.14	14.25	20.00		
PARZIALI TERRENO		1.72	2.63	3.58	3.96	2.79	1.68	2.89	2.84	3.73	0.76	0.20	1.01	0.76	0.26	3.33	2.11	5.75		
QUOTE TERRENO	14.21	14.12	14.22	14.05	13.87	13.75	13.67	13.53	13.60	11.42	10.99	10.88	10.32	10.78	10.95	11.01	11.00	11.01		
PROGRESSIVE PROGETTO								-1.55	-0.75	0.00	1.20	3.70		8.09			13.73	14.42	15.42	16.08
PARZIALI PROGETTO								0.80	0.75	1.20	2.50	4.39					0.69	1.00	0.66	
QUOTE PROGETTO								13.61	13.59	13.57	13.54	13.44	10.51				11.02	10.32	10.32	10.98

PROFILO EST INGRESSO

SEZIONE EI39

PROGRESSIVA 925.00

PASSANTE DI MESTRE VIABILITA' PODERALE ESISTENTE

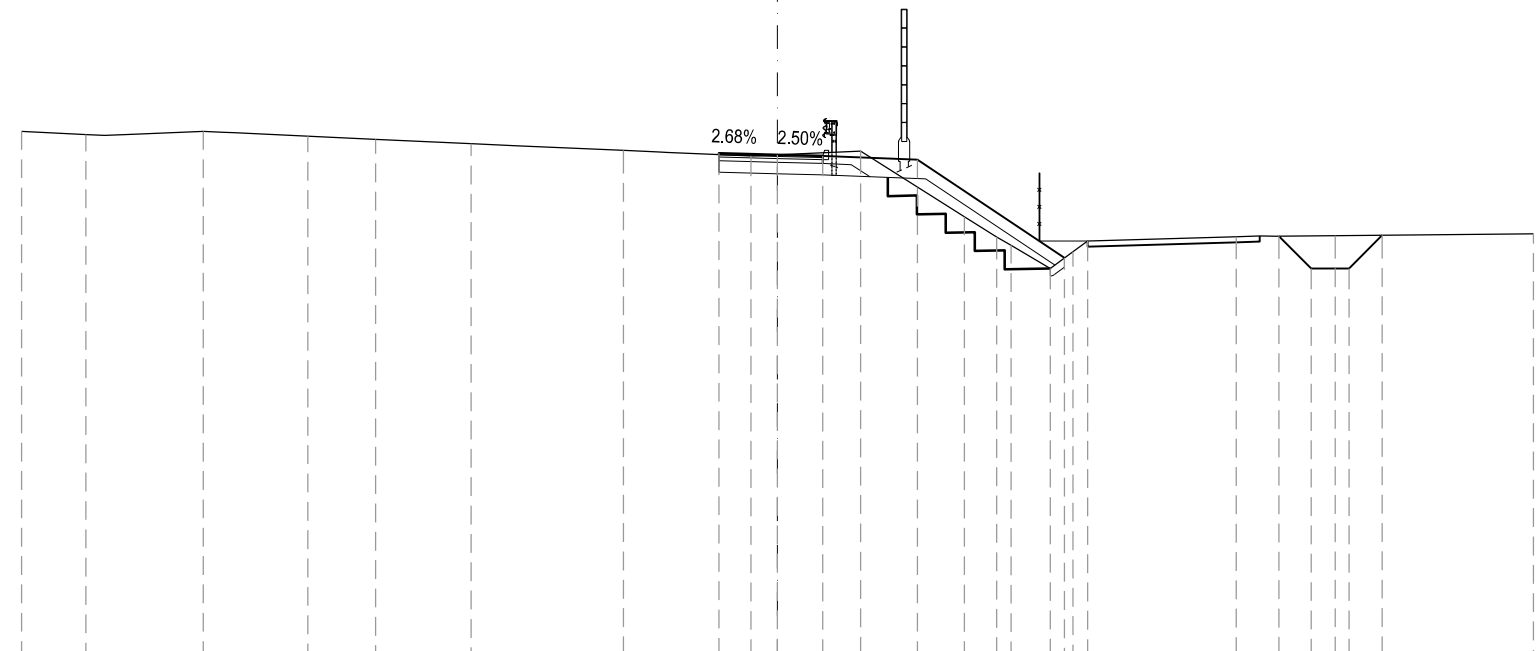

0  
200  
200


PROGRESSIVE TERRENO	-20.00	-18.30	-15.19	-12.42	-10.63	-8.10	-4.08	-0.70	2.20	4.95	5.80	6.18	7.22	7.82	8.21	12.14	14.76	20.00	
PARZIALI TERRENO	1.70	3.11	2.77	1.79	2.53	4.02	3.38	2.90	2.75	0.85	0.38	1.04	0.60	0.39	3.93	2.62	5.24		
QUOTE TERRENO	13.98	13.90	13.98	13.85	13.77	13.65	13.48	13.33	13.46	11.72	11.18	10.96	10.35	10.80	11.08	11.19	11.22	11.27	
PROGRESSIVE PROGETTO								-1.55	0.00	1.20	3.70		7.59			13.27	14.12	15.12	16.00
PARZIALI PROGETTO								1.55	1.20	2.50	3.89					0.85	1.00	0.88	
QUOTE PROGETTO								13.40	13.36	13.33	13.23		10.63			11.20	10.35	10.35	11.23

PROFILO EST INGRESSO

SEZIONE EI40

PROGRESSIVA 950.00

PASSANTE DI MESTRE VIABILITA' PODERALE ESISTENTE

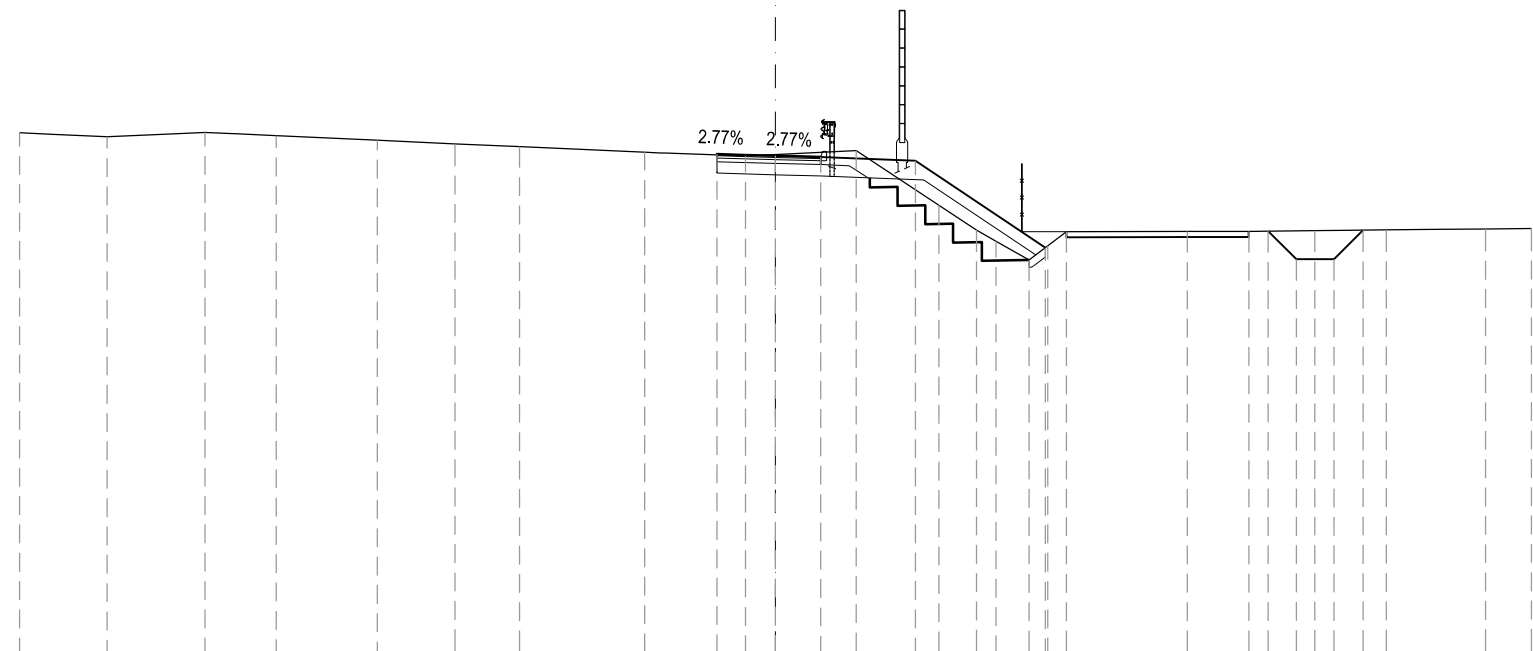

PROGRESSIVE TERRENO

-20.00 -17.69 -15.09 -13.21 -10.53 -8.48 -6.77 -3.46 -0.80 2.14 4.33 5.32 5.84 6.71 7.20 7.70 10.89 12.53 14.27 16.16 18.79 20.00

PARZIALI TERRENO

2.31 2.60 1.88 2.68 2.05 1.71 3.31 2.66 2.94 2.19 0.99 0.52 0.87 0.49 0.50 3.19 1.64 1.74 1.89 2.63 1.21

QUOTE TERRENO

13.73 13.62 13.74 13.65 13.53 13.44 13.36 13.22 13.11 13.26 11.81 11.15 10.86 10.37 10.74 11.11 11.12 11.12 11.14 11.16 11.18 11.20

PROGRESSIVE PROGETTO

-1.55 0.00 1.20 3.70 7.14 13.04 13.78 14.78 15.55

PARZIALI PROGETTO

1.55 1.20 2.50 3.44 0.74 1.00 0.77

QUOTE PROGETTO

13.16 13.12 13.09 12.99 10.69 11.13 10.38 10.38 11.15



0  
200 200


PROFILO EST INGRESSO

SEZIONE EI41

PROGRESSIVA 975.00

PASSANTE DI MESTRE

VIABILITA' PODERALE ESISTENTE

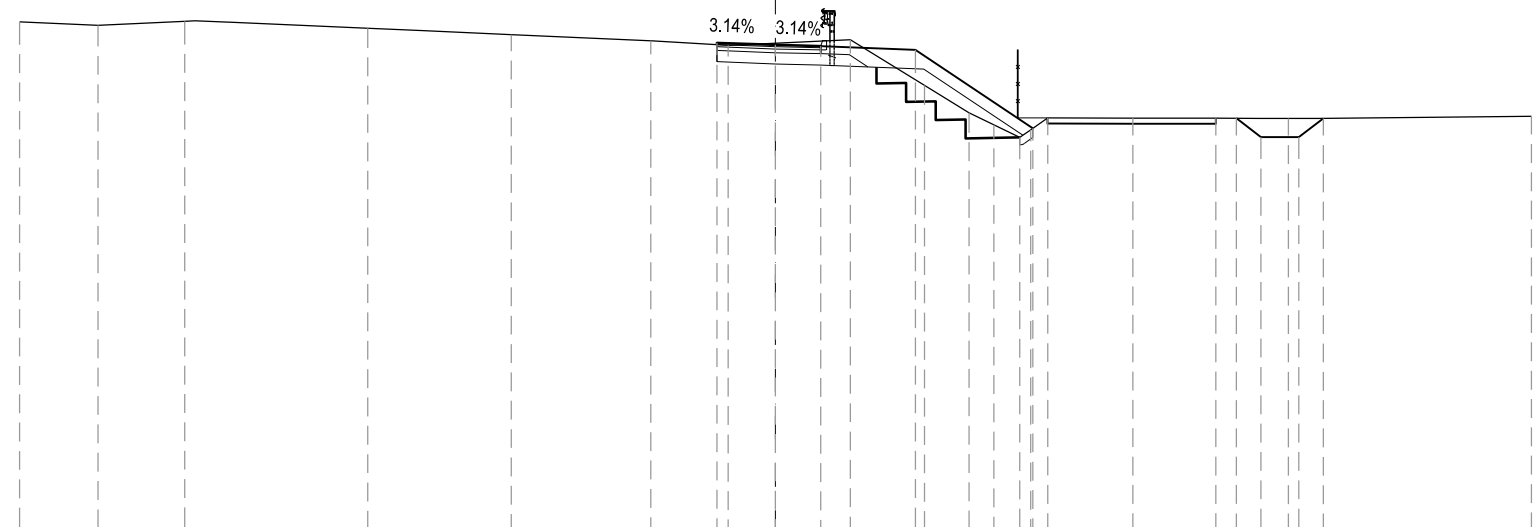

PROGRESSIVE TERRENO

-20.00 -17.93 -15.63 -10.79 -6.99 -3.30 -1.25 1.98 3.94 5.12 5.78 6.47 7.20 9.45 11.65 13.57 20.00

PARZIALI TERRENO

2.07 2.30 4.84 3.80 3.69 2.05 3.23 1.96 1.18 0.66 0.69 0.28 0.45 2.25 2.20 1.92 6.43

QUOTE TERRENO

13.47 13.37 13.48 13.30 13.12 12.96 12.84 12.99 11.78 11.05 10.74 10.41 10.61 10.92 10.92 10.91 10.96

PROGRESSIVE PROGETTO

-1.55 0.00 1.20 3.70 6.81 12.20 12.85 13.85 14.50

PARZIALI PROGETTO

1.55 1.20 2.50 3.11 0.65 1.00 0.65

QUOTE PROGETTO

12.91 12.86 12.82 12.72 10.65 10.91 10.41 10.41 10.91

