



ANAS S.P.A.



AUTOSTRADA A4 - VARIANTE DI MESTRE

PASSANTE AUTOSTRADALE

(L.443/2001 D.Lgs. 20.08.2002 N°190)

PROGETTO ESECUTIVO
C.U.P D51B04000060001

IL RESPONSABILE
DEL PROCEDIMENTO

GENERAL CONTRACTOR

 **Passante di Mestre s.c.p.a.**

DIREZIONE LAVORI



PROGETTAZIONE ESECUTIVA



RESPONSABILE DEL PROGETTO:
DOTT. ING. LUCIO ZOLLET



PROGETTO STRADALE

CASELLO DI MARTELLAGO-SCORZE¹ E VIABILITA¹ DI COLLEGAMENTO
SEZIONI TRASVERSALI - DA SEZ.EU4 A SEZ.EU27 / DA SEZ.EU38 A SEZ.EU44

CODICE DOCUMENTO

ZLT.5E2.B3507c.PE.SV.001.00

CODIFICA WBS


B3507c

REV.	DATA	DESCRIZIONE	REDATTO	CONTROLLATO	APPROVATO	TAVOLA
00	07/12	EMISSIONE UFFICIALE	TARULLI	ZANCHETTIN	ZOLLET	B3507c.PE.SV.001
01						SCALA -
02						CAD -
03						NOME FILE
04						ZLT.5E2.B3507c.PE.SV.001.00.dwg

PROFILO EST USCITA

SEZIONE EU4

PROGRESSIVA 66.77

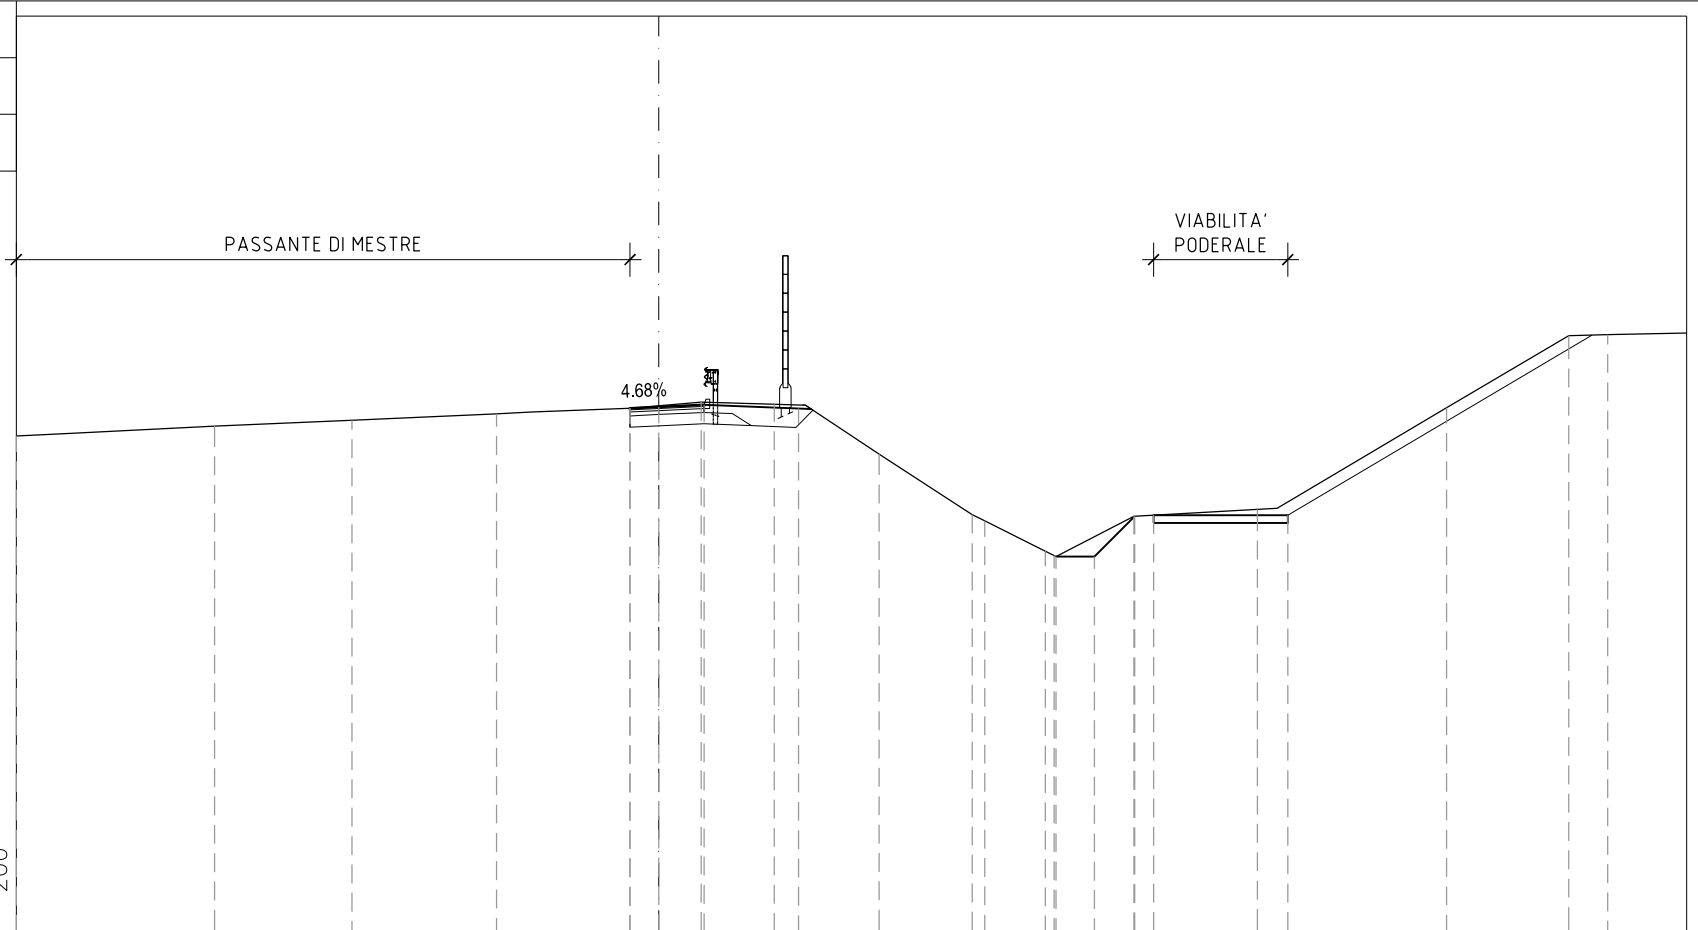


PROGRESSIVE TERRENO	-17.00	-11.75	-8.12	-4.29	-0.76	1.13	3.06	5.83	8.29	8.62	10.23	10.46	12.57	15.84	20.84	24.08	25.11
PARZIALI TERRENO		5.25	3.63	3.83	3.53	1.89	1.93	2.77	2.46	0.33	1.61	0.23	2.11	3.27	5.00	3.24	3.12
QUOTE TERRENO	13.09	13.35	13.50	13.67	13.82	13.99	13.93	12.61	11.01	10.84	10.04	9.92	10.96	11.14	13.84	15.75	15.77
PROGRESSIVE PROGETTO					-0.76	0.00	1.20	3.70			10.51	11.53	12.59	13.09	16.64		
PARZIALI PROGETTO					0.76	1.20	2.50	0.34			1.02	1.06	3.55				
QUOTE PROGETTO					13.82	13.86	13.91	13.81			9.90	9.90	10.96	10.99	10.99		

PROFILO EST USCITA

SEZIONE EU5

PROGRESSIVA 75.00

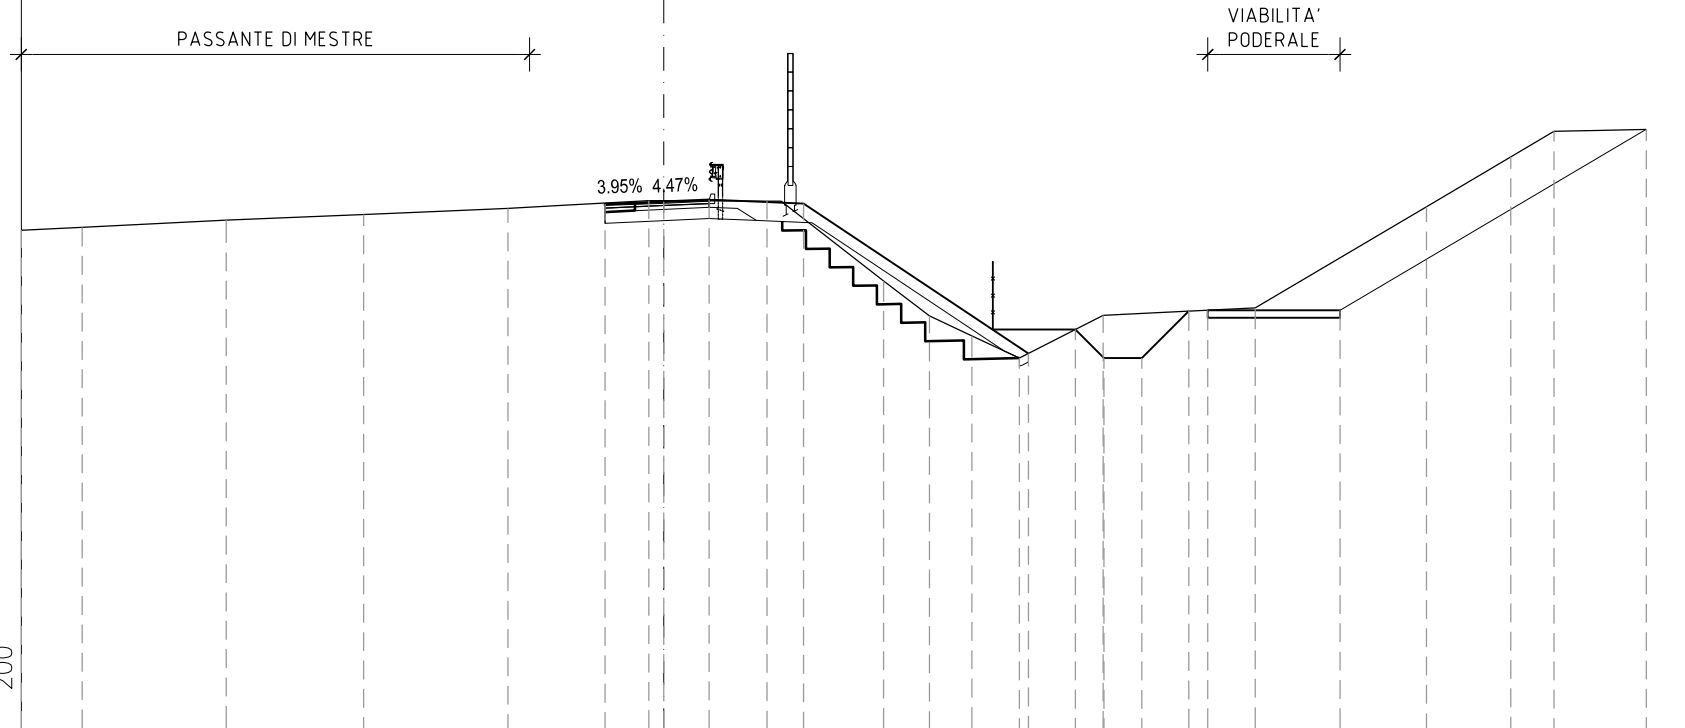


PROGRESSIVE TERRENO	-17.00	-15.39	-11.58	-7.94	-4.12	-0.39	2.74	5.82	7.03	8.15	9.41	11.63	15.65	20.18	22.41	23.56	26.00
PARZIALI TERRENO	1.61	3.81	3.64	3.82	3.73	3.13	3.08	1.21	1.12	1.26	2.22	4.02	4.53	2.23	1.15	2.44	
QUOTE TERRENO	13.18	13.26	13.45	13.60	13.77	13.97	13.96	11.84	10.92	10.39	9.80	10.94	11.14	13.81	15.13	15.81	15.86
PROGRESSIVE PROGETTO						-1.55	0.00	1.20	3.70		9.65	10.89	11.65	12.65	13.89	14.39	17.89
PARZIALI PROGETTO						1.55	1.20	2.50	5.95		0.76	1.00	1.24	3.50			
QUOTE PROGETTO						13.88	13.94	14.00	13.90		9.93	10.56	9.80	9.80	11.05	11.07	11.07

PROFILO EST USCITA

SEZIONE EU6

PROGRESSIVA 78.20

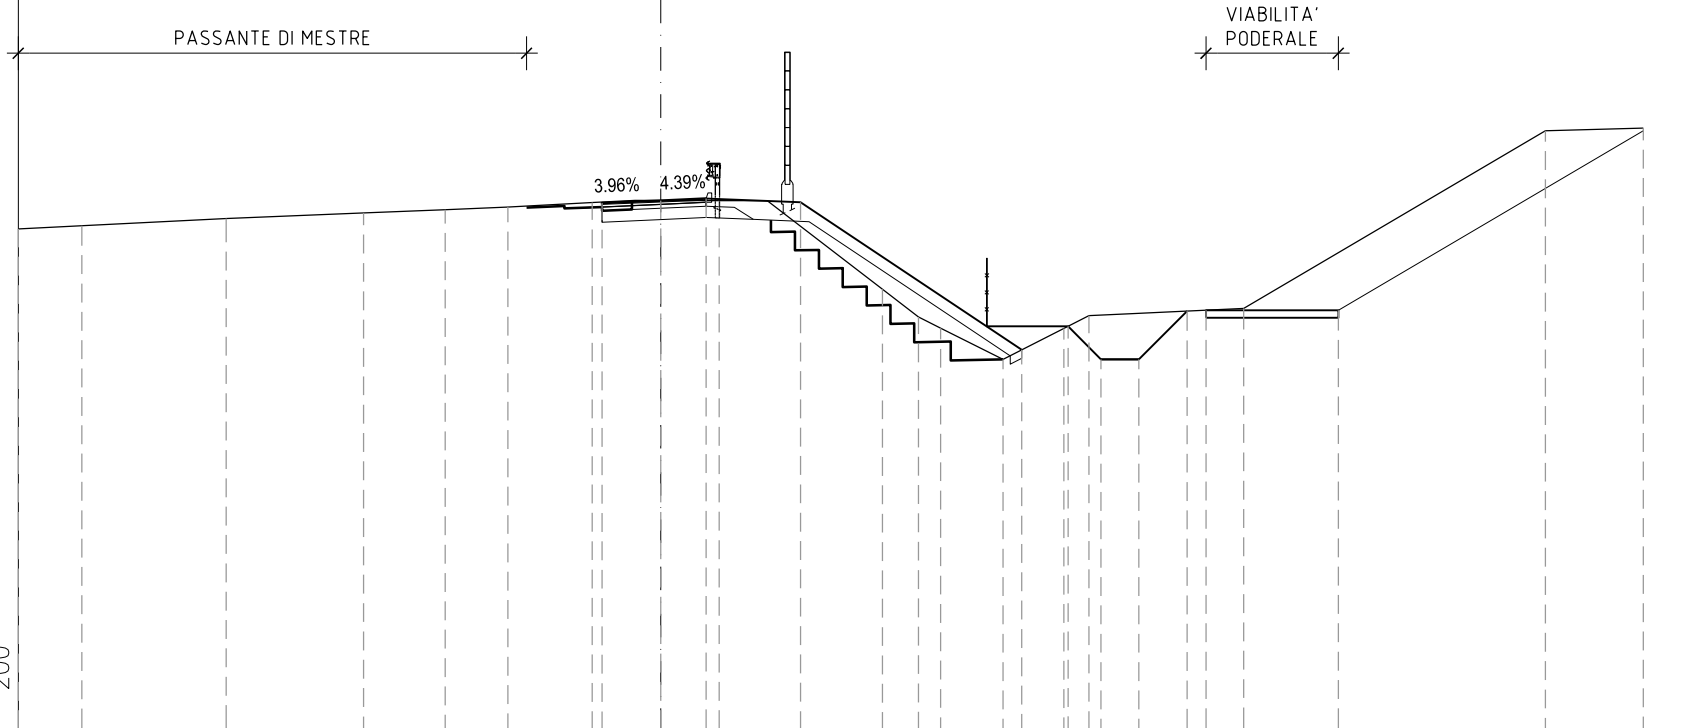


PROGRESSIVE TERRENO	-17.00	-15.31	-11.50	-7.86	-5.70	-4.05	-1.81	1.55	5.87	6.82	7.41	9.06	10.67	11.33	15.42	23.41	26.00
PARZIALI TERRENO	1.69	3.81	3.64	2.16	1.65	2.24	3.36	4.32	0.95	0.59	1.65	1.61	0.66	4.09	7.99	2.59	
QUOTE TERRENO	13.22	13.31	13.50	13.64	13.73	13.80	13.92	13.97	11.62	10.89	10.60	9.77	10.59	10.93	11.12	15.82	15.89
PROGRESSIVE PROGETTO							-1.55	0.00	1.20	3.70		9.55	10.78	11.65	12.65	13.93	14.43
PARZIALI PROGETTO							1.55	1.20	2.50		5.85		0.87	1.00	1.28	3.50	
QUOTE PROGETTO							13.91	13.97	14.03	13.93		10.02	10.65	9.77	9.77	11.05	11.07

PROFILO EST USCITA

SEZIONE EU7

PROGRESSIVA 100.00

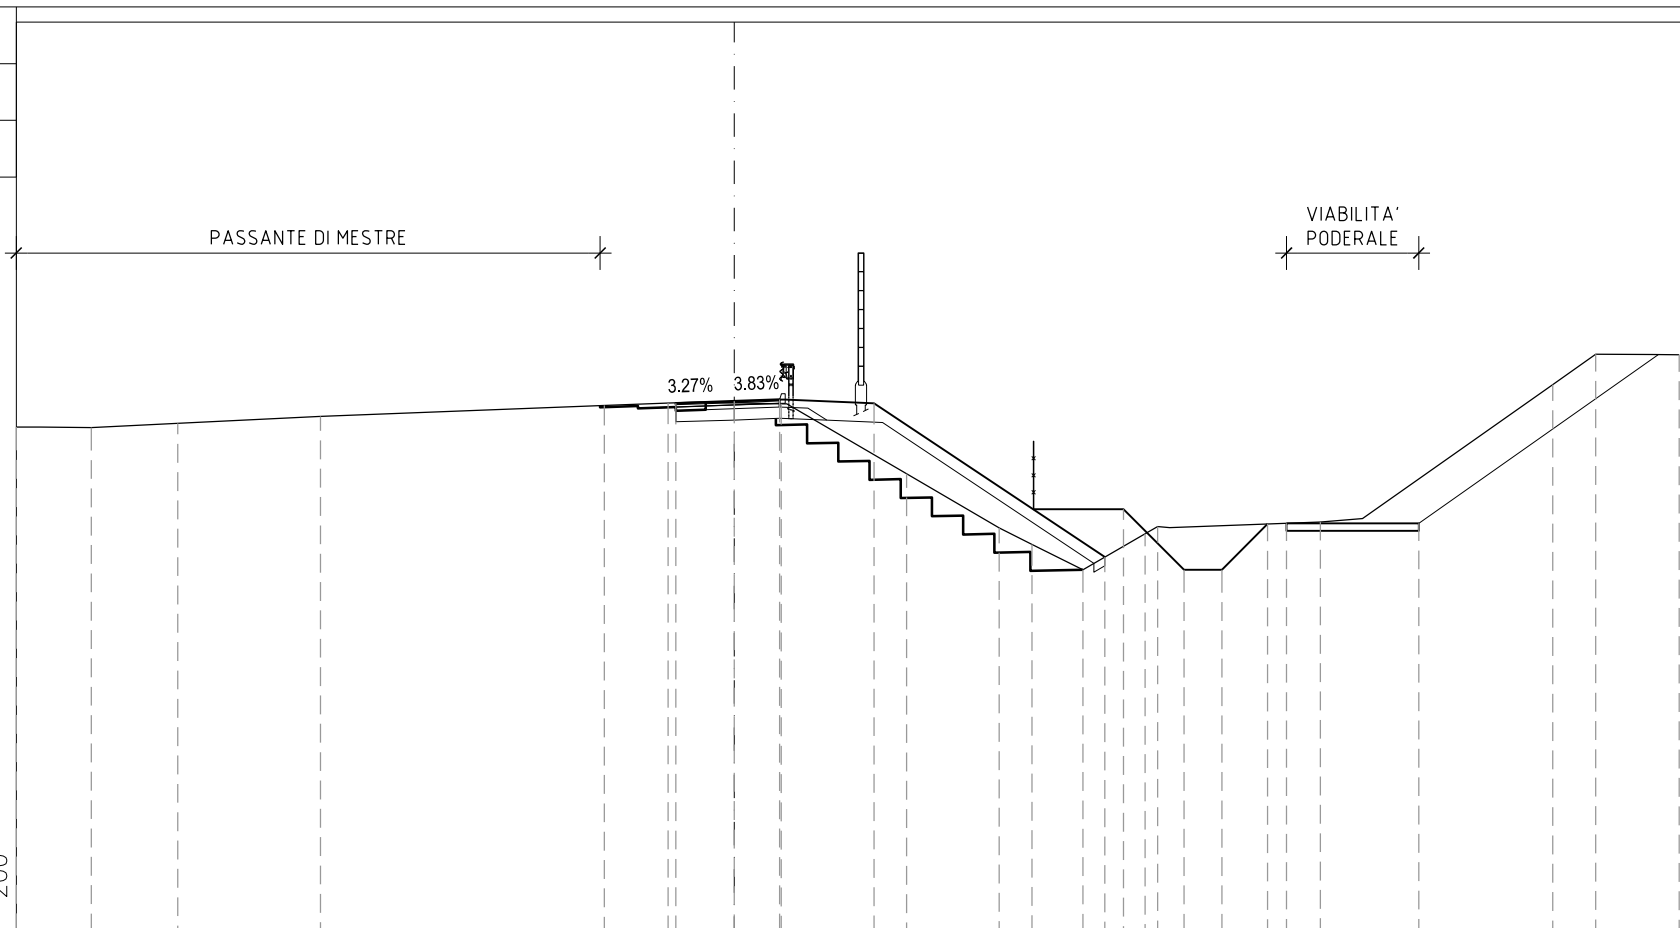

PROGRESSIVE TERRENO	-19.00	17.02	14.73	10.95	-3.44	-1.75	1.24	4.56	7.01	7.88	9.23	10.87	11.20	15.51	21.65	22.79	25.00
PARZIALI TERRENO	1.98	2.29	3.78	7.51	1.69	2.99	3.32	2.45	0.87	1.35	1.64	0.33	4.31	6.14	1.14	2.21	
QUOTE TERRENO	13.49	13.47	13.58	13.76	14.05	14.12	14.10	12.25	10.82	10.38	9.71	10.66	10.85	10.97	14.61	15.41	15.40
PROGRESSIVE PROGETTO						-1.55	0.00	1.20	3.70		9.80	10.30	11.90	12.90	14.11	14.61	18.11
PARZIALI PROGETTO						1.55	1.20	2.50	6.10		1.60	1.00	1.21	3.50			
QUOTE PROGETTO						14.11	14.17	14.21	14.11		10.04	11.31	9.71	9.71	10.92	10.94	10.94

PROFILO EST USCITA

SEZIONE EU8

PROGRESSIVA 125.00


PASSANTE DI MESTRE

VIABILITA' PODERALE

2.06% 3.19%



0
200
200

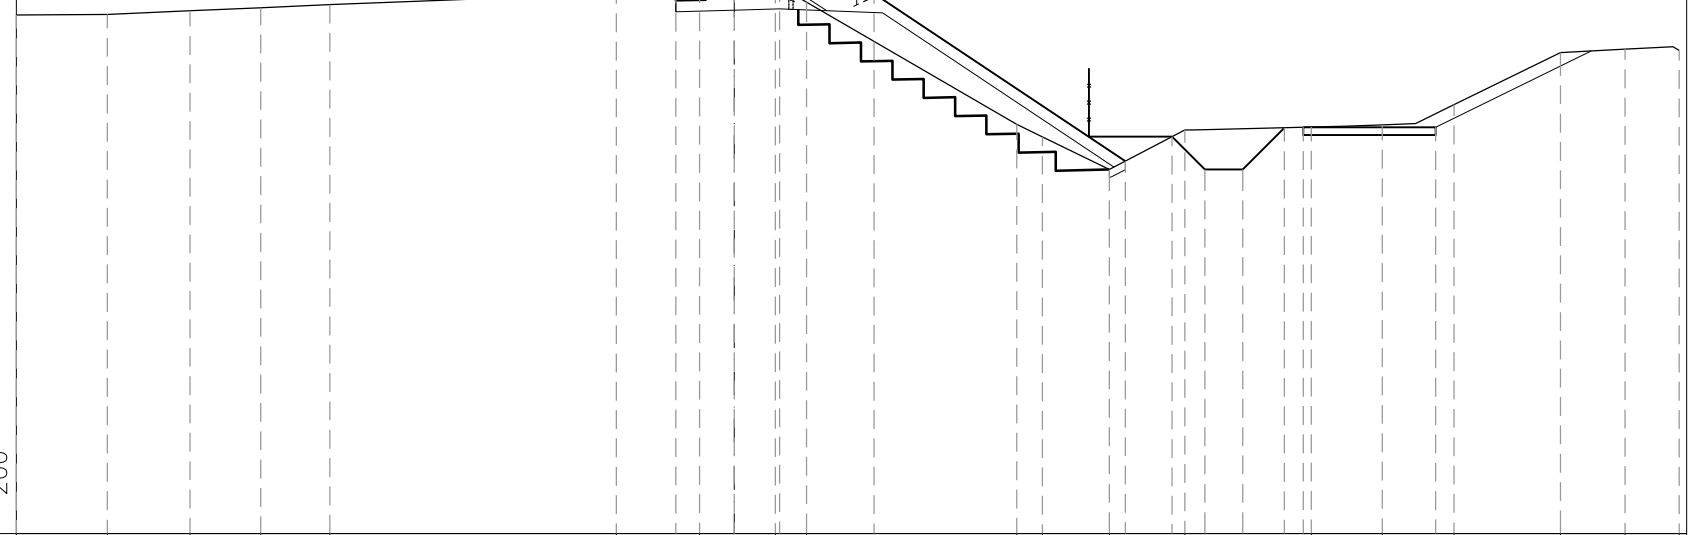


PROGRESSIVE TERRENO	-19.00	-16.59	-14.41	-12.53	-10.70	-3.12	-0.92	1.09	1.91	7.47	8.15	9.92	11.92	15.27	17.15	19.04	21.86	23.57	25.00
PARZIALI TERRENO	2.41	2.18	1.88	1.83	7.58	2.20	2.01	0.82	5.56	0.68	1.77	2.00	3.35	1.88	1.89	2.82	1.71	1.43	
QUOTE TERRENO	13.72	13.74	13.84	13.92	14.00	14.29	14.34	14.30	14.06	10.83	10.50	9.63	10.68	10.76	10.81	11.35	12.73	12.82	12.78
PROGRESSIVE PROGETTO						-1.55	0.00	1.20	3.70			10.35	11.58	12.45	13.45	14.55	15.05	18.55	
PARZIALI PROGETTO						1.55	1.20	2.50	6.65			0.87	1.00	1.10	3.50				
QUOTE PROGETTO						14.31	14.35	14.39	14.29	9.86	10.51	9.63	9.63	10.74	10.75	10.75			

PROFILO EST USCITA

SEZIONE EU9

PROGRESSIVA 150.00

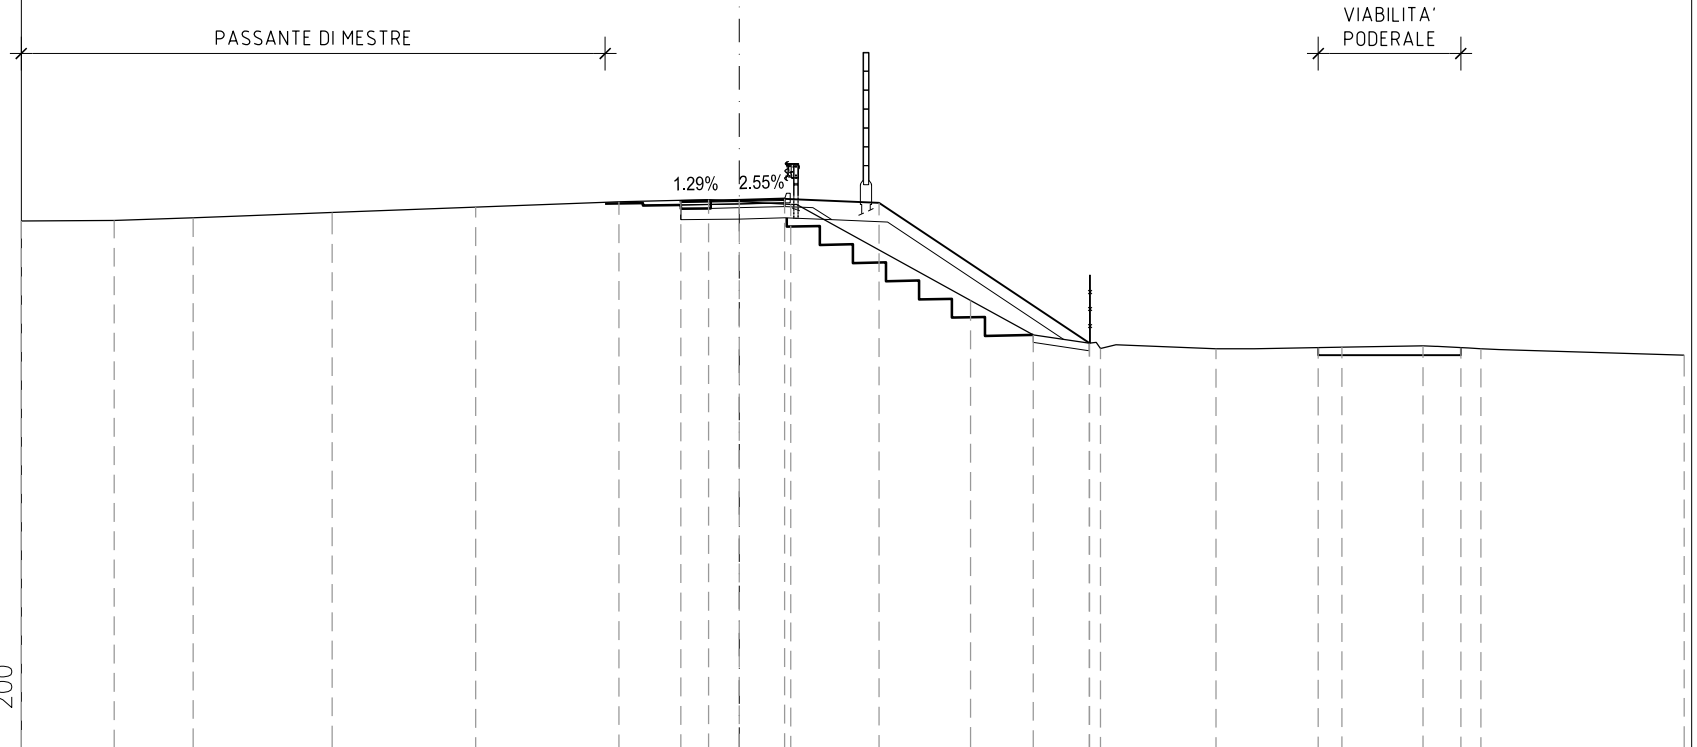


PROGRESSIVE TERRENO	-19.00	-16.54	-14.45	-10.78	-6.98	-3.19	-0.81	1.36		6.12	7.78	9.26	9.56	12.61	15.94	18.09	19.62	25.00
PARZIALI TERRENO	2.46	2.09	3.67	3.80	3.79	2.38	2.17	4.76	1.66	1.48	0.30	3.05	3.33	2.15	1.53	5.38		
QUOTE TERRENO	13.93	13.95	14.02	14.16	14.30	14.45	14.50	14.37		11.83	10.92	10.70	10.56	10.56	10.60	10.64	10.56	10.39
PROGRESSIVE PROGETTO							-1.55	0.00	1.20	3.70		9.27			15.32		19.09	
PARZIALI PROGETTO							1.55	1.20	2.50	5.57					3.77			
QUOTE PROGETTO							14.46	14.49	14.52	14.42		10.70			10.59		10.59	

PROFILO EST USCITA

SEZIONE EU10

PROGRESSIVA 175.00

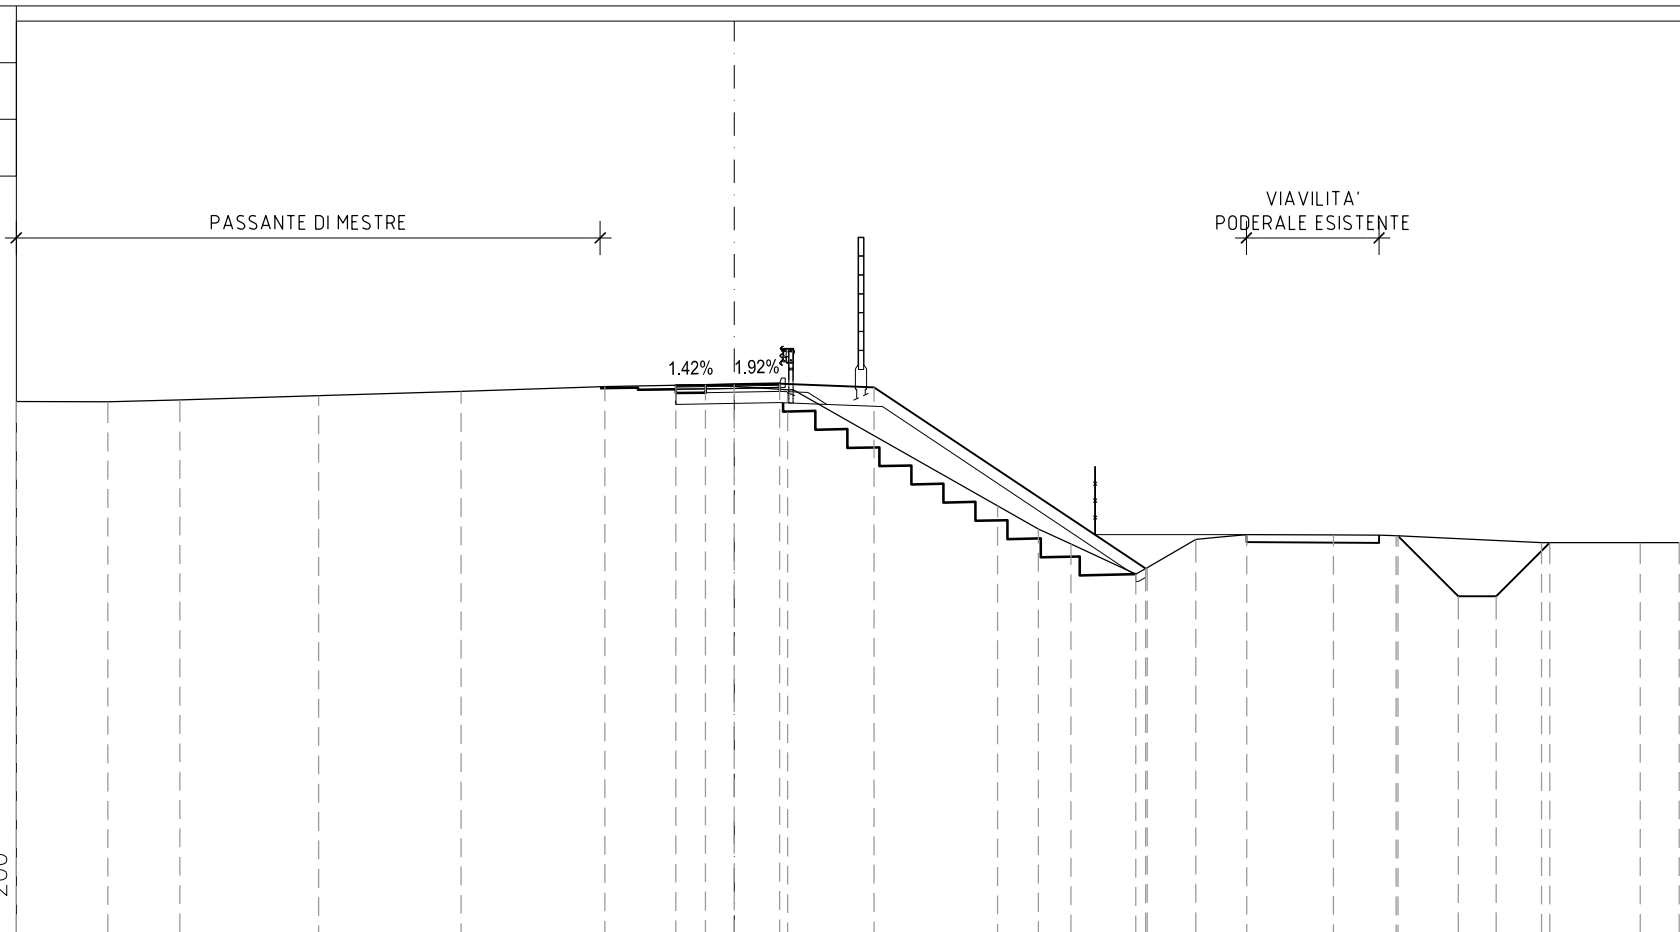

PROGRESSIVE TERRENO	-19.00	-16.58	-14.67	-11.00	-7.23	-3.43	-0.77	1.41		6.96	8.04	8.91	10.62	10.92	12.21	13.56	15.86	17.51		21.36	23.97	25.00
PARZIALI TERRENO	2.42	1.91	3.67	3.77	3.80	2.66	2.18	5.55		1.08	0.87	1.71	0.30	1.29	1.35	2.30	1.65	3.85		2.61	1.03	
QUOTE TERRENO	14.13	14.13	14.17	14.29	14.40	14.53	14.58	14.45		11.38	10.76	10.36	9.57	9.74	10.49	10.61	10.60	10.58		10.40	10.40	10.40
PROGRESSIVE PROGETTO							-1.55	0.00	1.20	3.70				10.88			17.56	19.16	20.16	21.58		
PARZIALI PROGETTO							1.55	1.20	2.50		7.18						1.60	1.00	1.42			
QUOTE PROGETTO							14.56	14.58	14.60	14.50				9.71			10.58	8.98	8.98	10.40		


PROFILO EST USCITA

SEZIONE EU11

PROGRESSIVA 200.00

PASSANTE DI MESTRE

VIABILITA' PODERALE ESISTENTE

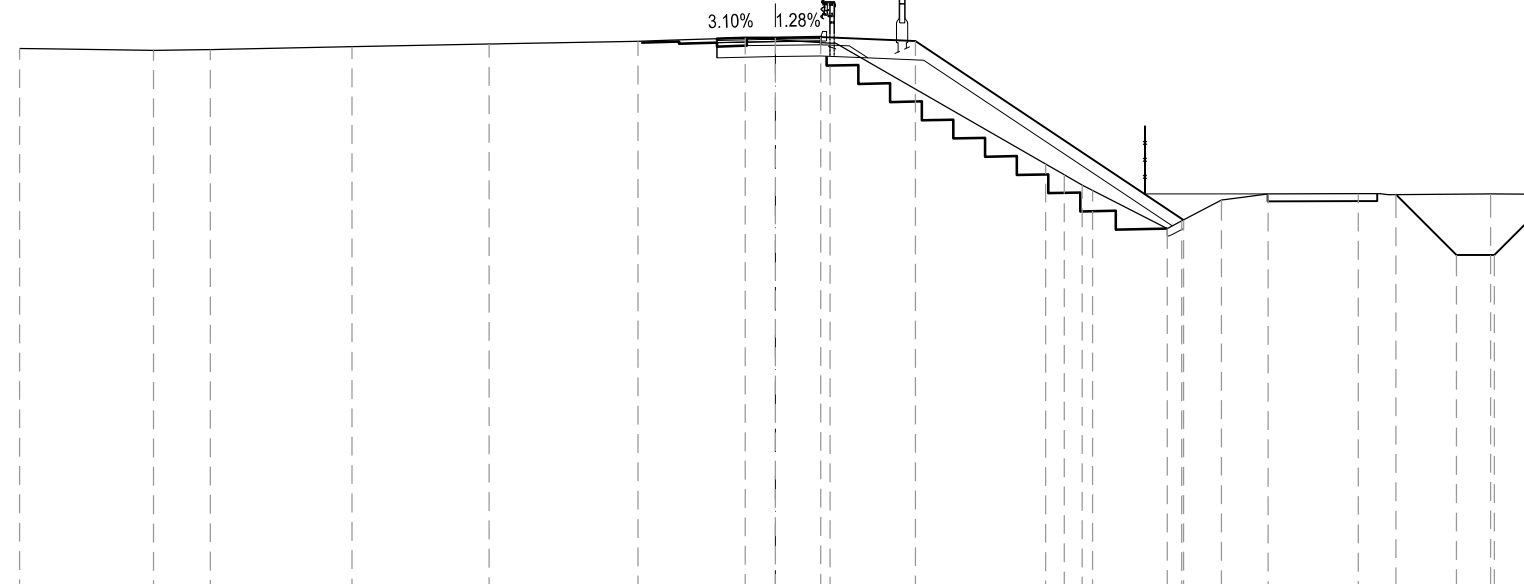

PROGRESSIVE TERRENO

-20.00 -16.46 -14.95 -11.21 -7.58 -3.64 -0.80 1.44 7.15 7.64 8.12 8.39 10.37 10.75 11.80 13.03 15.42 18.92 20.00

PARZIALI TERRENO

3.54 1.51 3.74 3.63 3.94 2.84 2.24 5.71 0.49 0.48 0.27 1.98 0.38 1.05 1.23 2.39 3.50 1.08

QUOTE TERRENO

14.35 14.30 14.32 14.39 14.46 14.54 14.63 14.49 11.29 11.00 10.73 10.59 9.58 9.78 10.33 10.50 10.51 10.50 10.49

PROGRESSIVE PROGETTO

0.00 1.20 3.70 10.80 16.42 18.02 19.02

PARZIALI PROGETTO

1.20 2.50 7.10 1.60 1.00


QUOTE PROGETTO

14.63 14.65 14.55 9.81 10.48 8.88 8.88

PROFILO EST USCITA

SEZIONE EU12

PROGRESSIVA 225.00

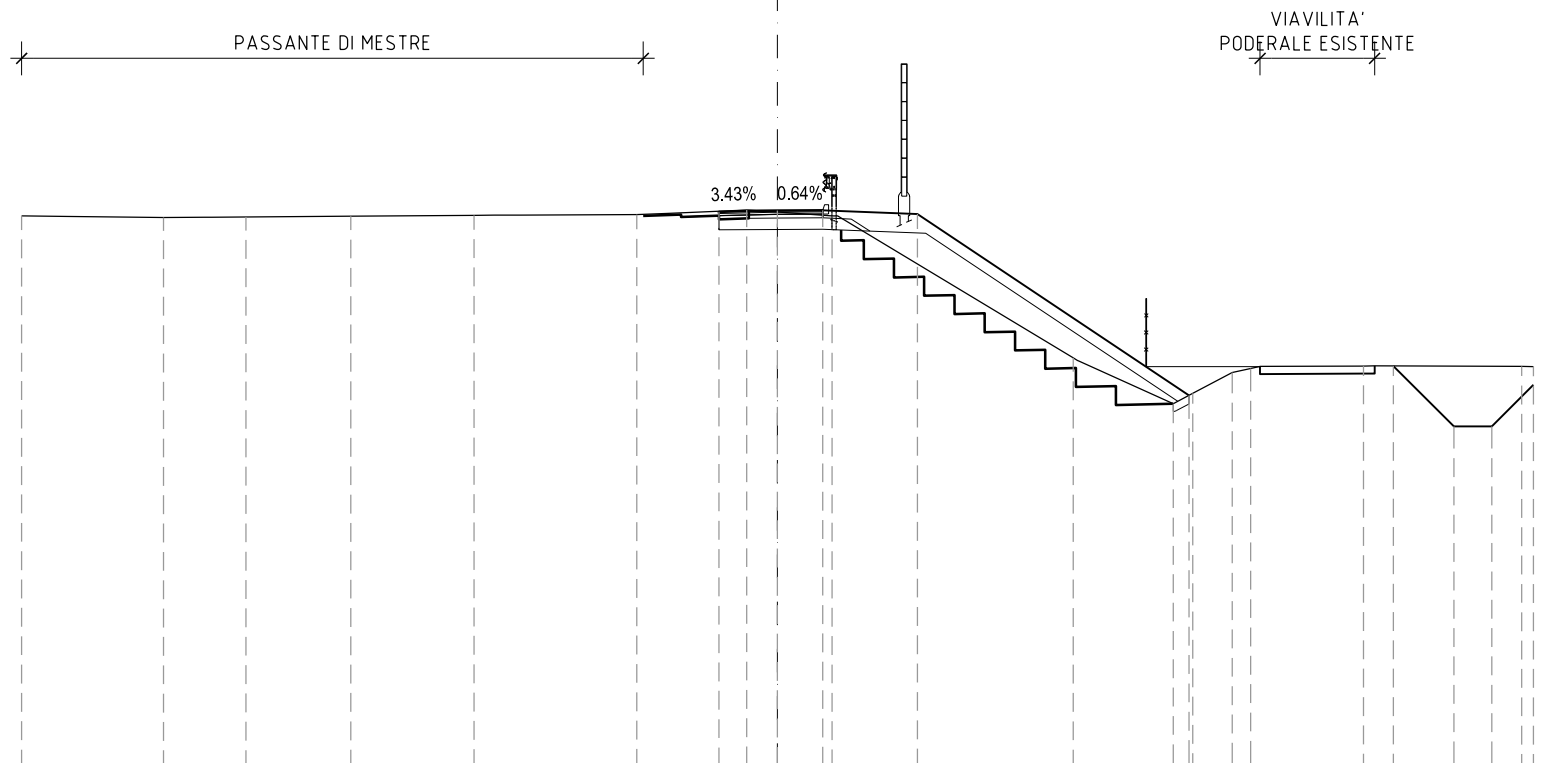


PROGRESSIVE TERRENO	-20.00	-16.24	-14.06	-11.29	-8.03	-3.72	-0.81	1.45	7.82	10.47	10.99	12.03	12.52	15.51	19.69	20.00
PARZIALI TERRENO		3.76	2.18	2.77	3.26	4.31	2.91	2.26	6.37	2.65	0.52	1.04	0.49	2.99	4.18	0.31
QUOTE TERRENO	14.49	14.45	14.46	14.49	14.51	14.53	14.65	14.50	10.74	9.52	9.80	10.35	10.45	10.52	10.51	10.51
PROGRESSIVE PROGETTO							-1.55	0.00	1.20	3.70	10.89			16.30	17.90	18.90
PARZIALI PROGETTO							1.55	1.20	2.50	7.19				1.60	1.00	
QUOTE PROGETTO							14.60	14.63	14.64	14.54	9.74			10.52	8.92	8.92

PROFILO EST USCITA

SEZIONE EU13

PROGRESSIVA 250.00

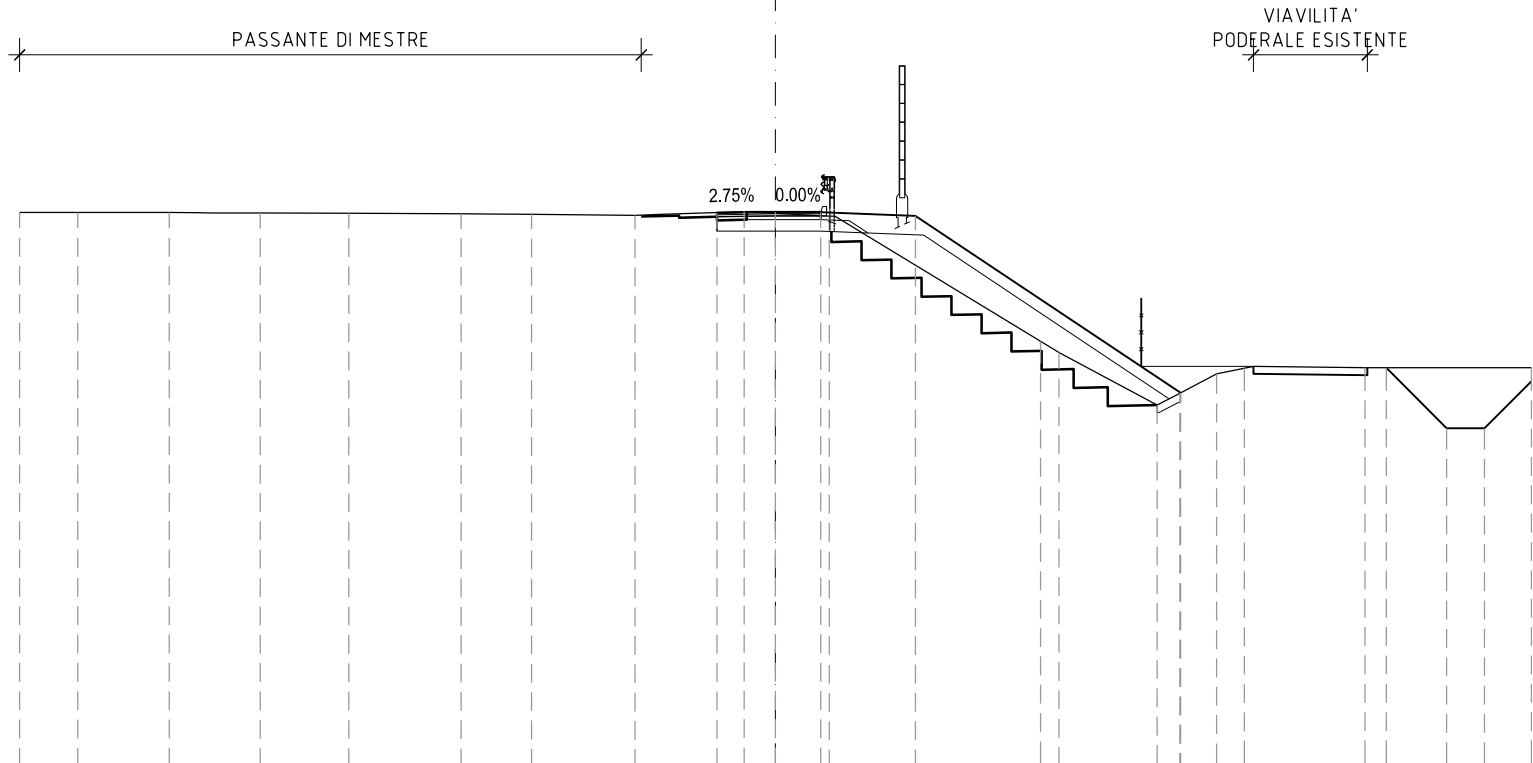


PROGRESSIVE TERRENO	-20.00	-18.46	-16.04	-13.64	-11.29	-8.32	-6.46	-3.72	-0.83	1.42		7.01	7.50	10.10	10.70	11.67	12.41	15.60		20.00	
PARZIALI TERRENO	1.54	2.42	2.40	2.35	2.97	1.86	2.74	2.89	2.25	5.59		0.49	2.60	0.60	0.97	0.74	3.19		4.40		
QUOTE TERRENO	14.58	14.58	14.58	14.57	14.56	14.55	14.53	14.51	14.61	14.48		11.18	10.88	9.49	9.80	10.32	10.46	10.48		10.48	
PROGRESSIVE PROGETTO									-1.55	0.00	1.20	3.70		10.72				16.16		17.76	18.76
PARZIALI PROGETTO									1.55	1.20	2.50		7.02					1.60		1.00	
QUOTE PROGETTO									14.57	14.59	14.59	14.49		9.81				10.48		8.88	8.88

PROFILO EST USCITA

SEZIONE EU14

PROGRESSIVA 275.00

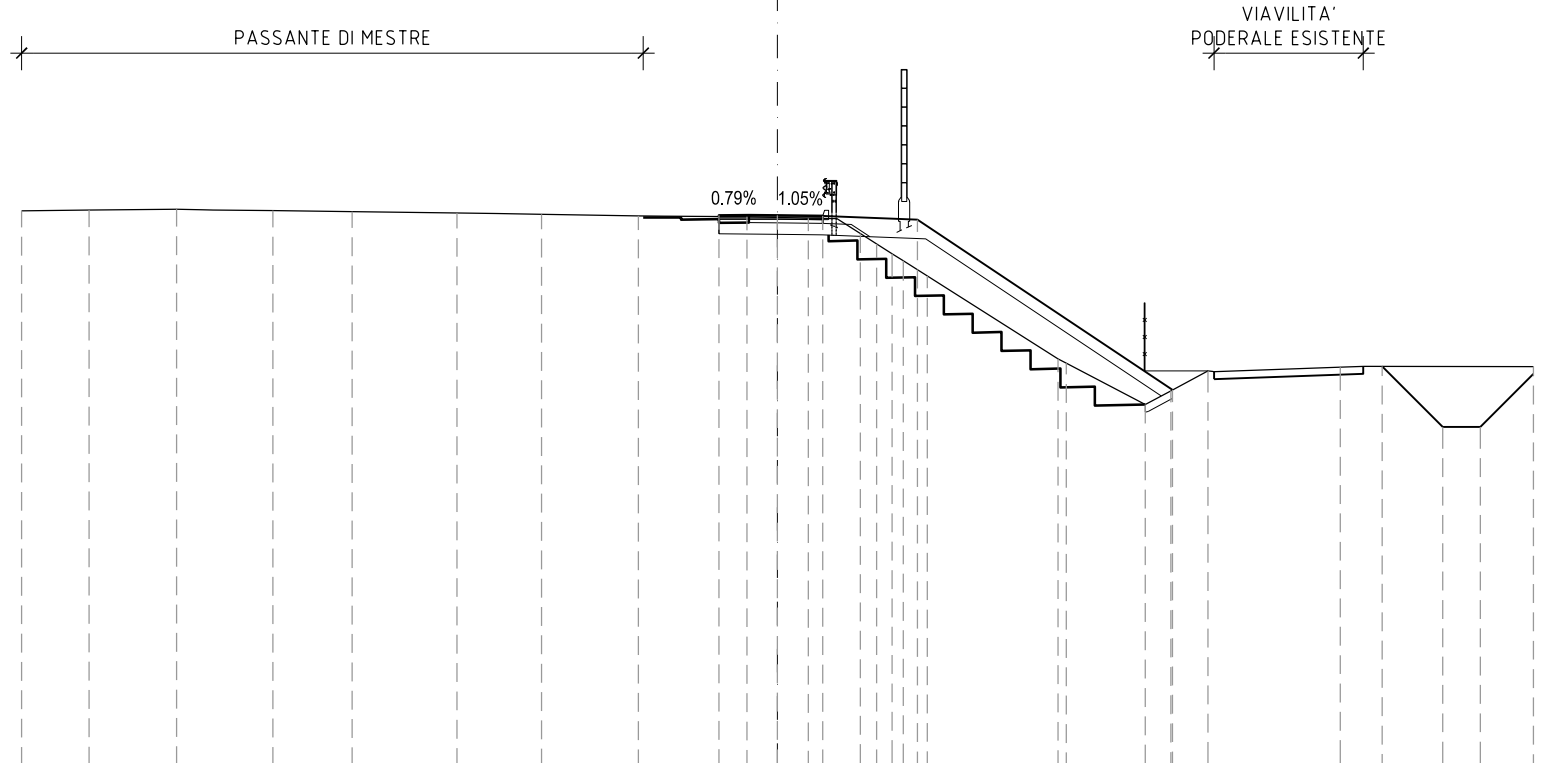

PROGRESSIVE TERRENO	-20.00	-18.22	-15.90	-13.35	-11.25	-8.48	-6.24	-3.68	-0.81	0.81	2.19	2.63	3.03	3.33	3.96	7.43	7.64	9.73	10.41	11.39	14.90	20.00	
PARZIALI TERRENO		1.78	2.32	2.55	2.10	2.77	2.24	2.56	2.87	1.62	1.38	0.44	0.40	0.30	0.63	3.47	0.21	2.09	0.68	0.98	3.51	5.10	
QUOTE TERRENO	14.63	14.65	14.67	14.63	14.61	14.57	14.54	14.49	14.48	14.43	14.03	13.75	13.49	13.31	12.91	10.71	10.60	9.50	9.87	10.39	10.49	10.50	
PROGRESSIVE PROGETTO									-1.55	0.00	1.20		3.70					10.46		16.00			
PARZIALI PROGETTO									1.55	1.20	2.50		6.76							1.60	1.00		
QUOTE PROGETTO									14.51	14.51	14.50	14.40				9.89				10.51	8.91	8.91	


PROFILO EST USCITA

SEZIONE EU15

PROGRESSIVA 300.00

PASSANTE DI MESTRE

VIAVILITA' PODERALE ESISTENTE

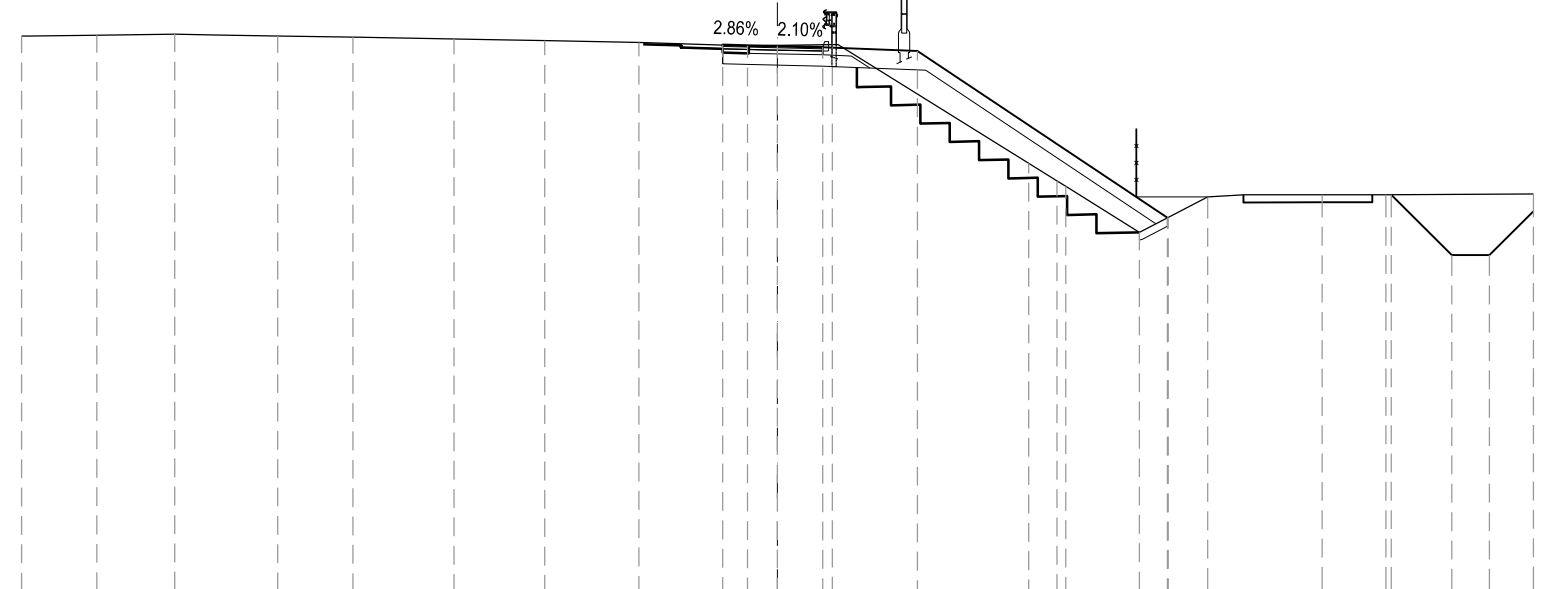


PROGRESSIVE TERRENO	-20.00	-18.01	-15.95	-13.23	-11.24	-8.56	-6.15	-3.67	-0.79	1.45		6.65	7.39	9.58	11.38	14.41	16.10	20.00		
PARZIALI TERRENO		1.99	2.06	2.72	1.99	2.68	2.41	2.48	2.88	2.24	5.20	0.74	0.24	1.95	0.76	1.04	3.03	1.69	3.90	
QUOTE TERRENO	14.65	14.67	14.70	14.65	14.62	14.57	14.53	14.48	14.39	14.42		11.28	10.82	10.67	9.46	9.85	10.39	10.45	10.45	10.47
PROGRESSIVE PROGETTO									-1.45	0.00	1.20	3.70			10.32		16.24			
PARZIALI PROGETTO									1.45	1.20	2.50		6.62				1.60	1.00		
QUOTE PROGETTO									14.41	14.38	14.35	14.25			9.84		10.45	8.85	8.85	

PROFILO EST USCITA

SEZIONE EU17

PROGRESSIVA 350.00

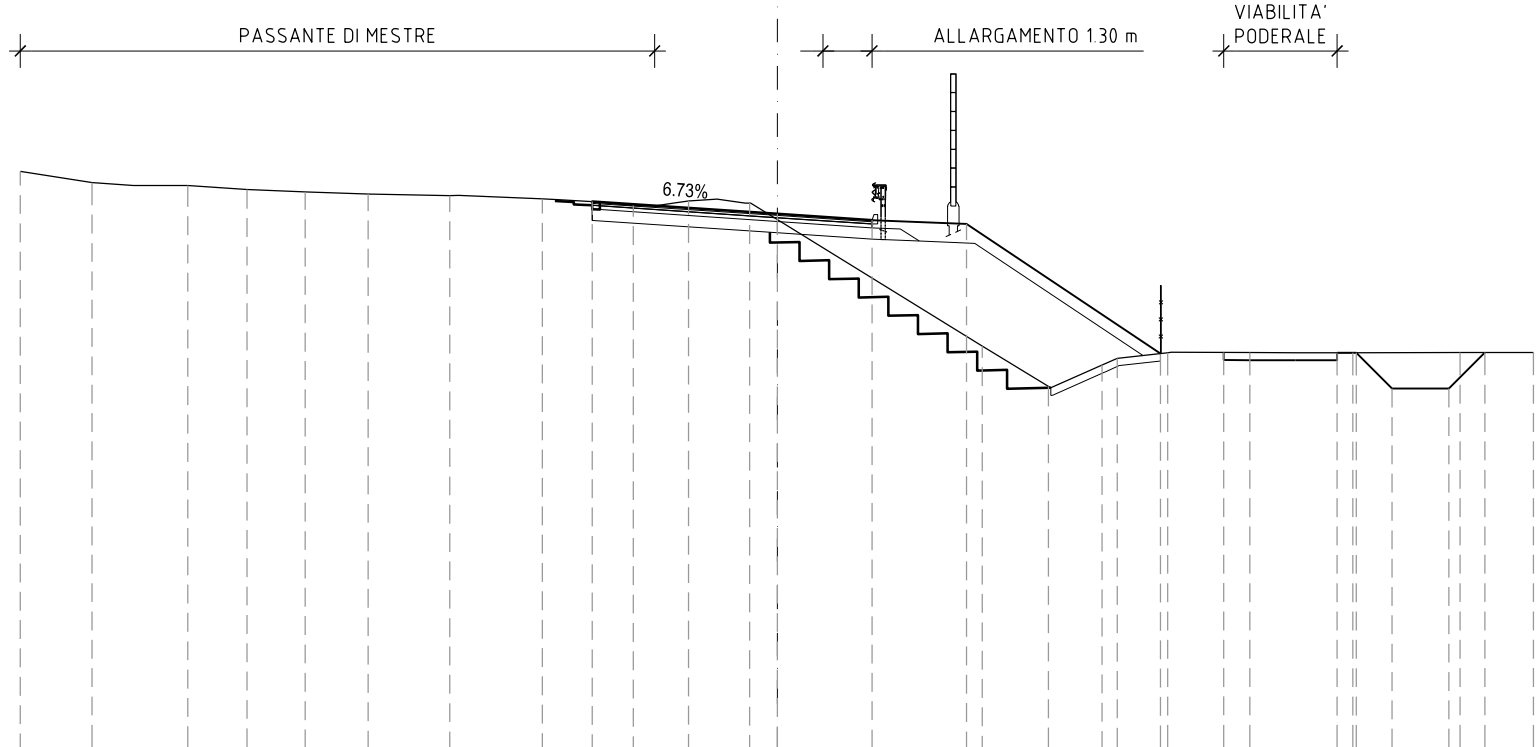


0
200
200

PROGRESSIVE TERRENO	-20.03	-18.14	-15.60	-14.03	-12.50	-10.83	-8.67	-6.22	-3.81	-2.35	-0.74	5.42	7.17	8.59	8.99	10.32	12.50	15.23	18.06	20.00		
PARZIALI TERRENO		1.89	2.54	1.57	1.53	1.67	2.16	2.45	2.41	1.46	1.61	6.16	1.75	1.42	0.40	1.33	2.18	2.73	2.83	1.94		
QUOTE TERRENO	15.25	14.96	14.88	14.77	14.71	14.65	14.60	14.52	14.35	14.47	14.41	10.63	9.56	10.12	10.30	10.45	10.45	10.45	10.45	10.46		
PROGRESSIVE PROGETTO								-4.90			0.00	2.50	5.00			10.13	11.81	14.81	15.31	16.26	17.76	18.72
PARZIALI PROGETTO									4.90		2.50	2.50		5.13			3.00	0.95	1.50	0.96		
QUOTE PROGETTO								14.45			14.12	13.96	13.86			10.43	10.46	10.45	10.45	9.50	9.50	10.45

PROFILO EST USCITA

SEZIONE EU18

PROGRESSIVA 375.00

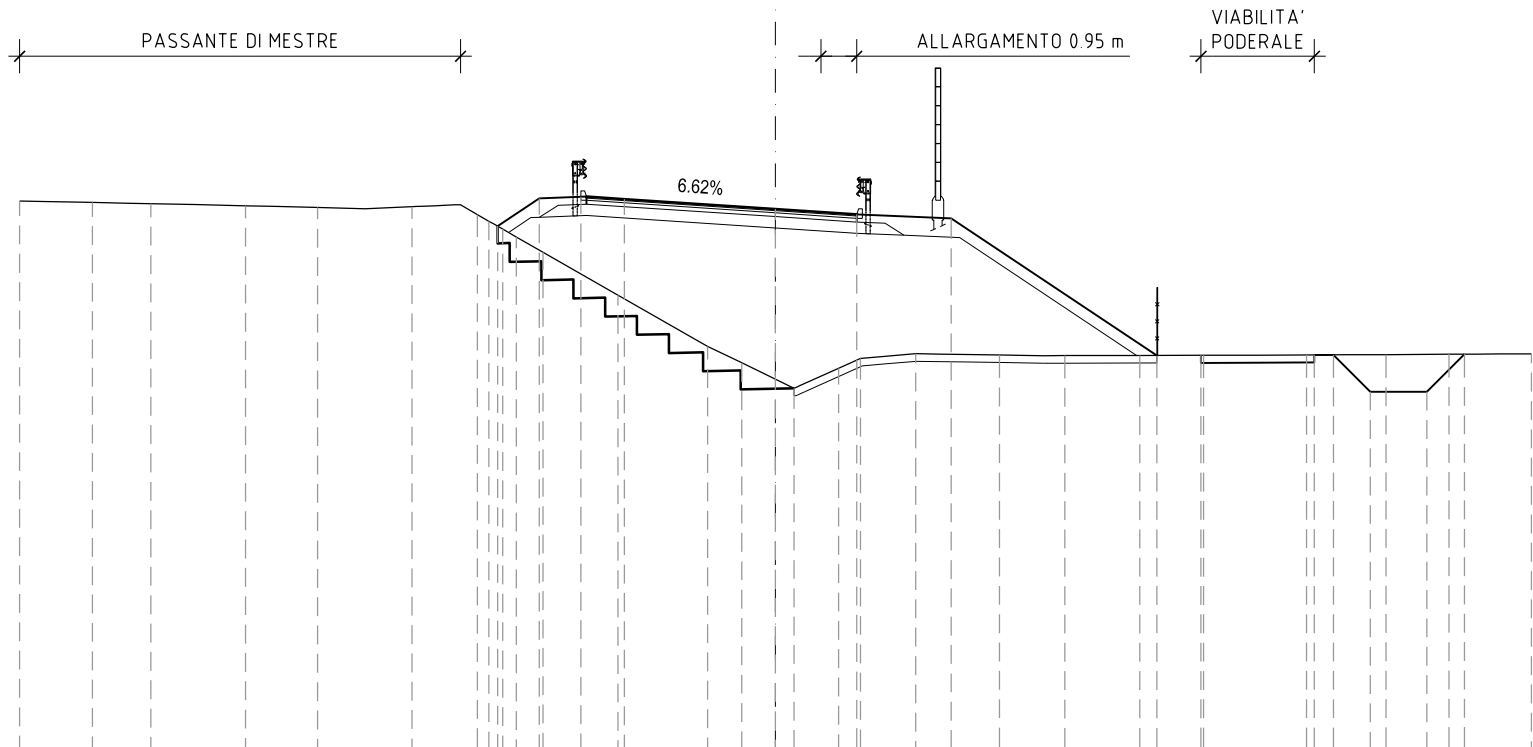

PROGRESSIVE
TERRENO

20.00 18.07 16.53 14.02 12.12 9.62 7.89 7.59 7.22 6.86 6.15 4.17 1.79 0.89 0.49 1.67 2.25 3.71 5.93 7.66 9.64 11.33 14.05 16.16 17.82 20.00

PARZIALI
TERRENO

1.93 1.54 2.51 1.90 2.50 1.73 0.30 0.37 0.36 0.71 1.98 2.38 0.90 1.38 1.18 0.58 1.46 2.22 1.73 1.98 1.69 2.72 2.11 1.66 2.18

QUOTE
TERRENO

14.54 14.51 14.47 14.42 14.37 14.39 14.19 14.01 13.80 13.59 13.19 12.05 10.70 10.27 9.59 10.12 10.37 10.50 10.47 10.45 10.46 10.46 10.47 10.48 10.49 10.50

PROGRESSIVE
PROGETTO

-7.35 -6.25 -5.15 -4.00 0.00 2.15 4.65 10.09 11.26 14.26 14.76 15.74 17.24 18.23

PARZIALI
PROGETTO

1.10 1.10 1.15 4.00 2.15 2.50 5.44 3.00 0.98 1.50 0.99

QUOTE
PROGETTO

13.88 14.61 14.66 14.60 14.33 14.19 14.09 10.46 10.46 10.47 10.47 9.50 9.50 10.49


PROFILO EST USCITA

SEZIONE EU19_B

PROGRESSIVA 416.51




200
200

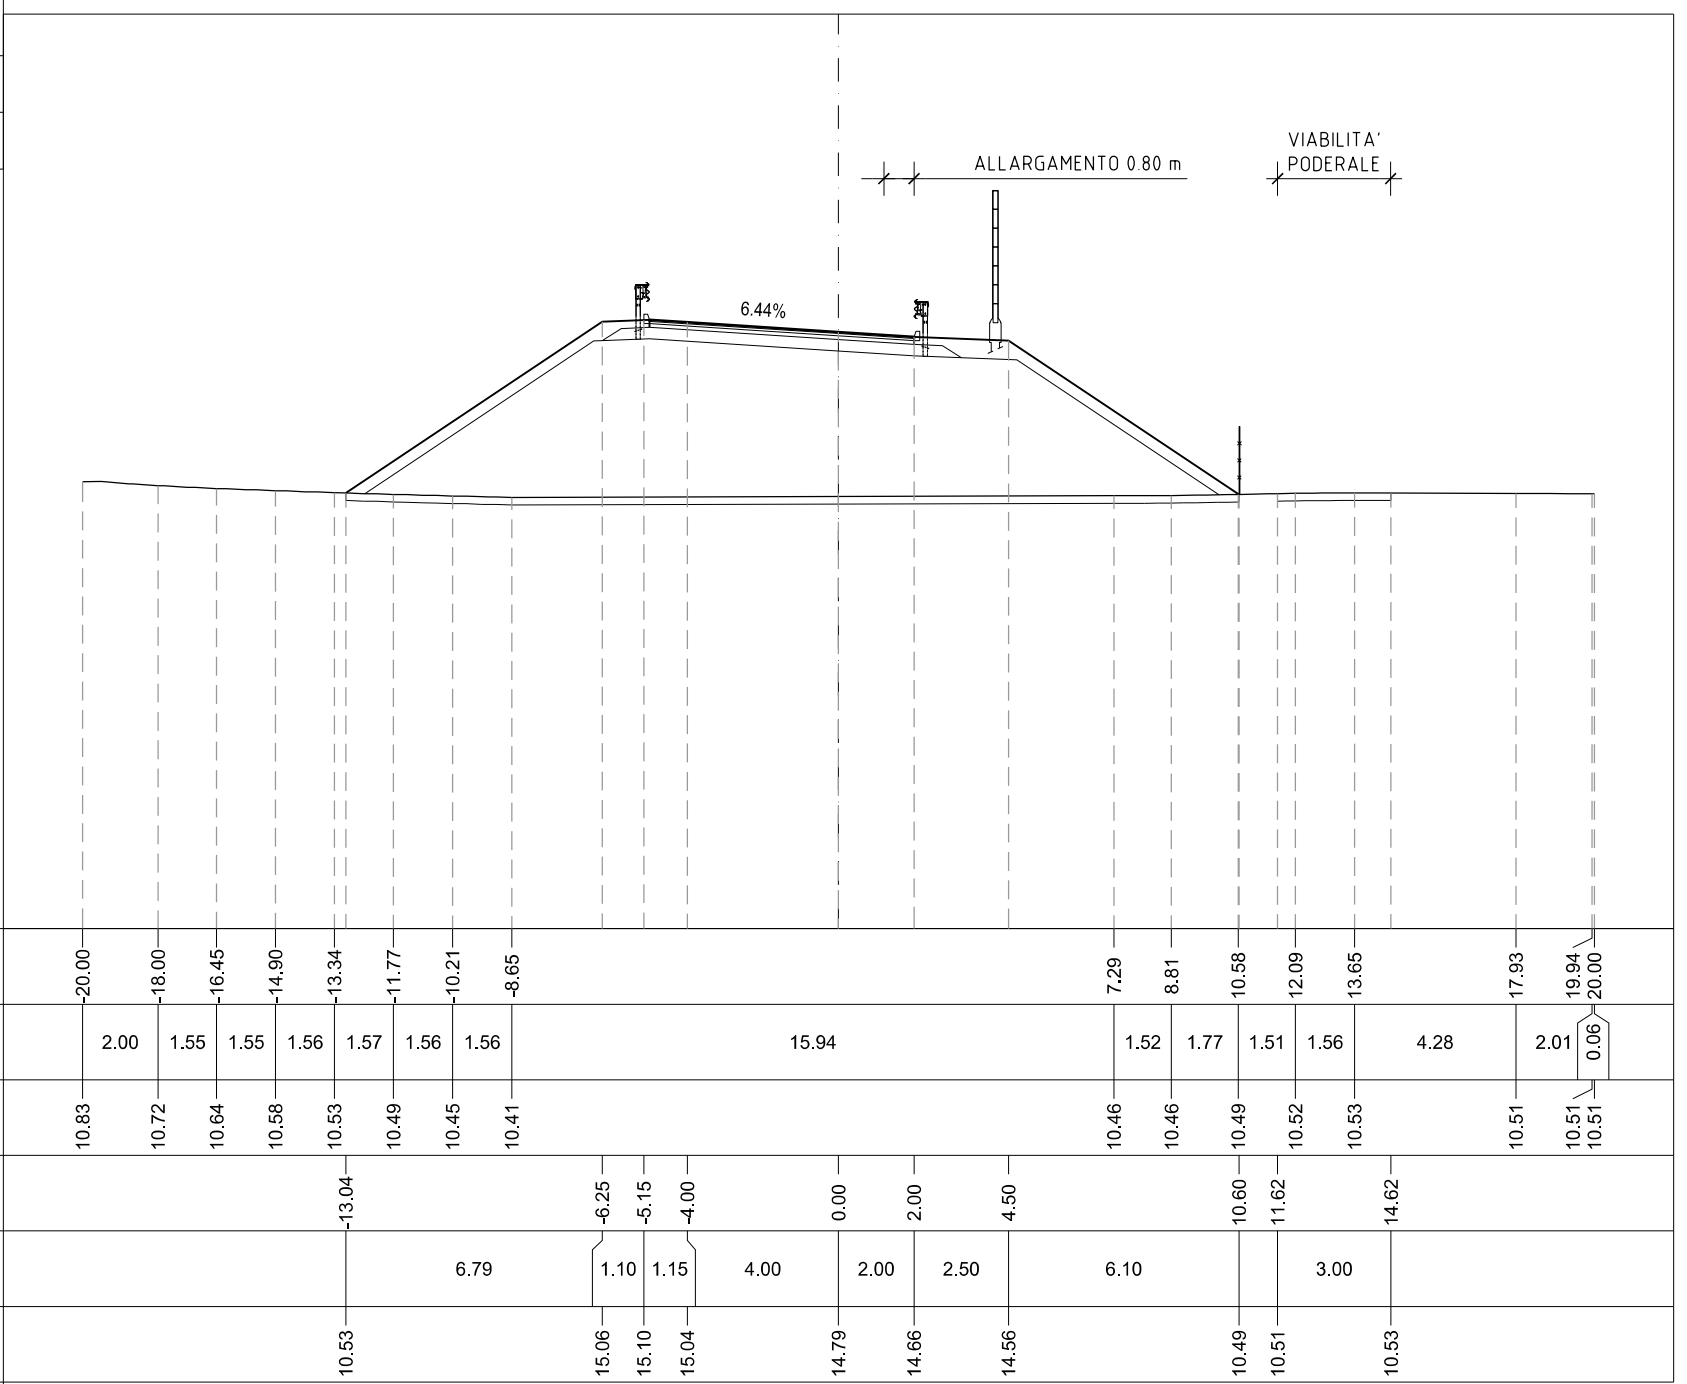

PROFILO EST USCITA

SEZIONE EU20

PROGRESSIVA 425.00

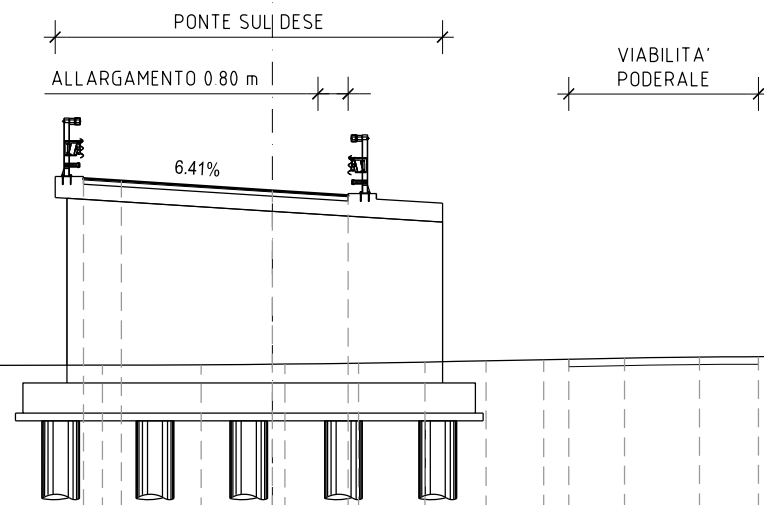


200
200

PROGRESSIVE TERRENO	-20.00	-18.24	-16.73	-14.86	-13.90	-13.19	-12.41	-11.90	-11.46	-10.77	-9.99	-8.25	-4.50	-1.89	0.33	2.28	4.03	5.66	7.18	9.31	11.30	13.12	14.79	20.00
PARZIALI TERRENO	1.76	1.51	1.87	0.96	0.71	0.78	0.51	0.44	0.69	0.78	1.74	3.75	2.61	2.22	1.95	1.75	1.63	1.52	2.13	1.99	1.82	1.67	5.21	
QUOTE TERRENO	10.51	10.42	10.44	10.32	10.03	9.83	9.61	9.75	9.87	10.06	10.28	10.26	10.26	10.27	10.29	10.31	10.34	10.37	10.40	10.45	10.47	10.49	10.49	10.47
PROGRESSIVE PROGETTO													-5.00	-4.00	0.00	2.00			7.84			12.86		
PARZIALI PROGETTO													1.00	4.00	2.00				5.02					
QUOTE PROGETTO													15.20	15.14	14.88	14.75			10.42			10.48		

PROFILO EST USCITA

SEZIONE EU24_B

PROGRESSIVA 479.49

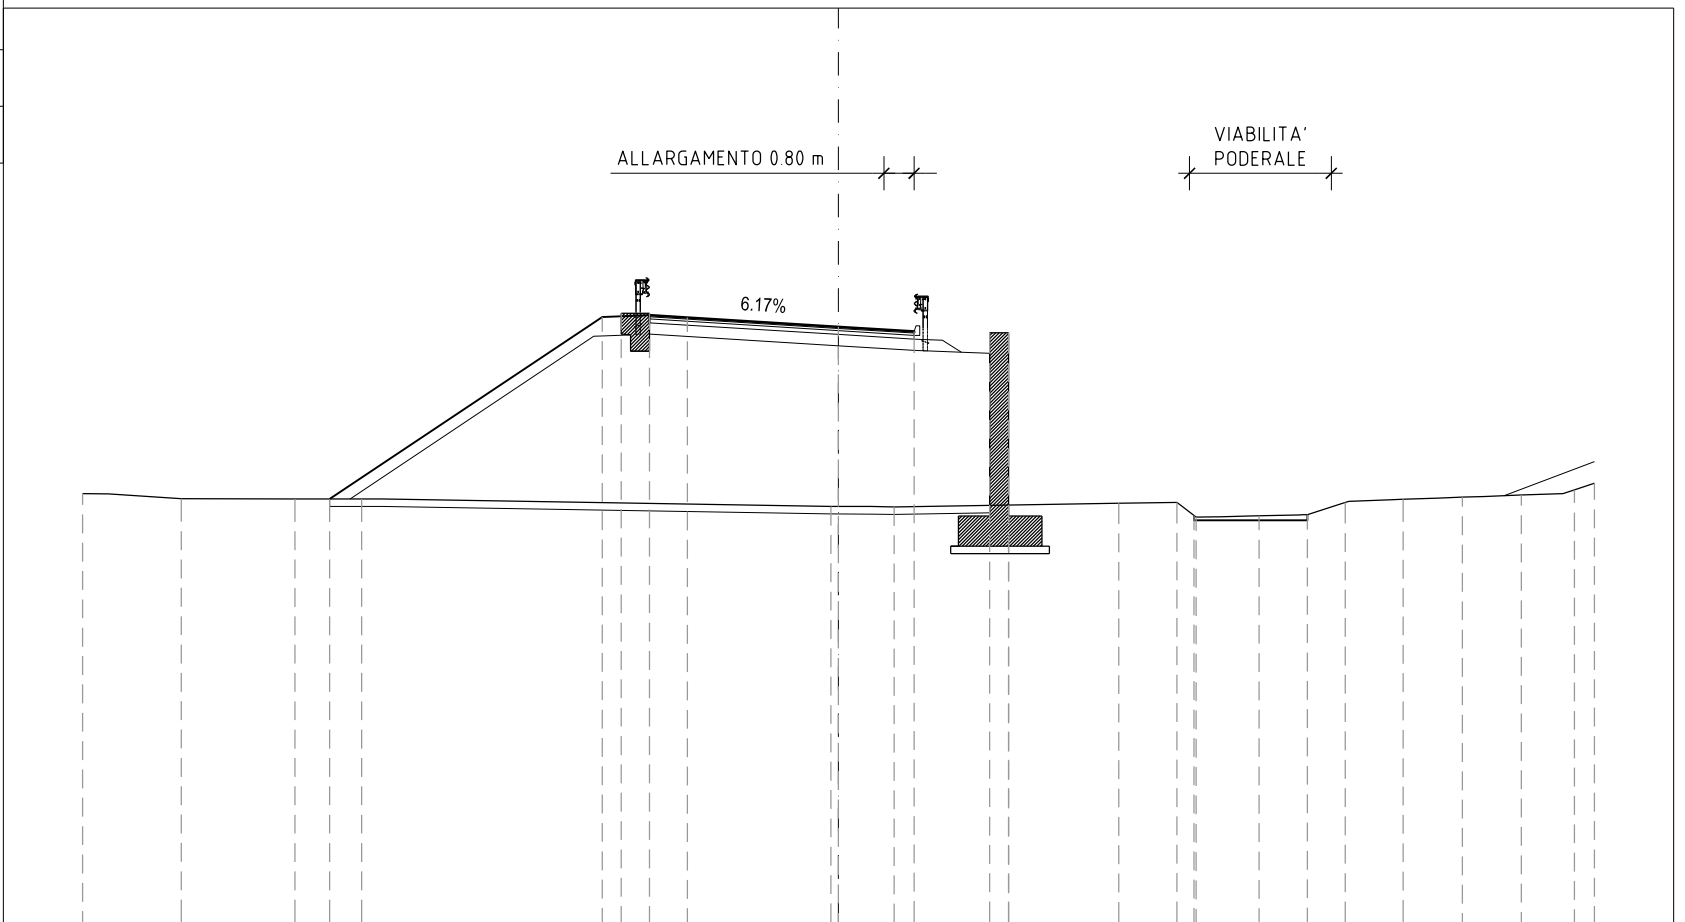

200
200


PROGRESSIVE TERRENO	-20.00	-17.39	-14.38	-12.62		-0.20	1.47		7.41	8.96	9.47	11.13	13.41	14.94	16.51	18.07	19.47	20.00	
PARZIALI TERRENO		2.61	3.01	1.76		12.42		1.67		5.94	1.55	0.51	1.66	2.28	1.53	1.57	1.56	1.40	0.53
QUOTE TERRENO	10.36	10.22	10.21	10.21		10.02	10.00		10.10	10.12	9.73	9.76	10.12	10.20	10.26	10.31	10.45	10.63	
PROGRESSIVE PROGETTO			-13.46			-6.25	-5.75	-5.00	-4.00	0.00	2.00	4.00	4.50	4.50					
PARZIALI PROGETTO					7.21	0.50	0.75	1.00	4.00	2.00	2.00	0.50	4.50	4.50	3.00				
QUOTE PROGETTO			10.21			15.02	15.12	15.12	15.01	14.77	14.64	14.61	10.05	14.61	9.77		9.80		

PROFILO EST USCITA

SEZIONE EU24_B_B

PROGRESSIVA 484.35

VIABILITA' PODERALE
ALLARGAMENTO 0.80 m

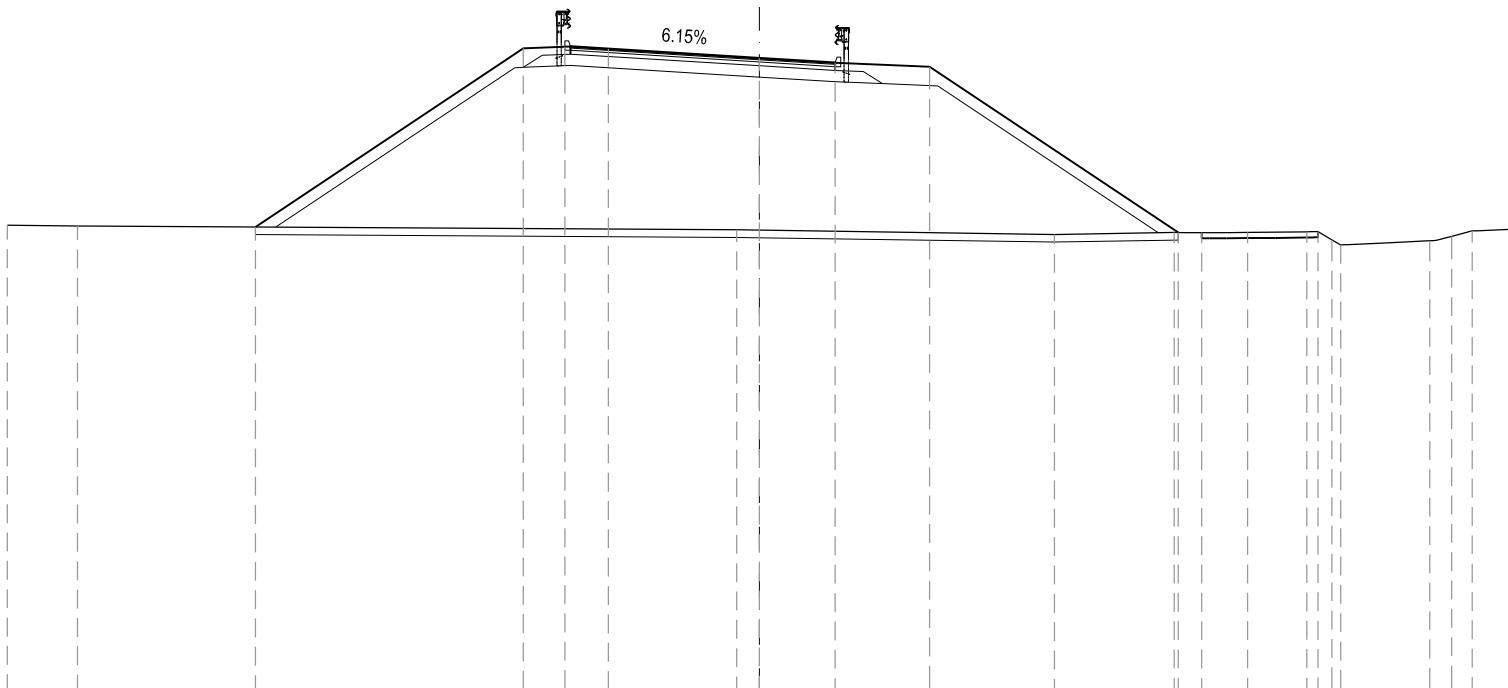


200 200

PROGRESSIVE TERRENO	19.91	18.05		-0.61						7.81	10.98	12.92	14.48	15.15	15.38		17.74	18.32	18.86	20.09
PARZIALI TERRENO	1.86		17.44					8.42		3.17	1.94	1.56	0.67	0.23	2.36	0.58	0.54	1.23		
QUOTE TERRENO	10.26	10.24		10.14					10.02	10.07	10.07	10.09	9.88	9.74		9.85	9.97	10.11	10.16	
PROGRESSIVE PROGETTO			-13.34		-6.25	-5.15	-4.00		0.00	2.00	4.50						11.08	11.70		14.78
PARZIALI PROGETTO				7.09	1.10	1.15		4.00		2.00	2.50				6.58		3.08			
QUOTE PROGETTO			10.21		14.94	14.98	14.93		14.68	14.56	14.46					10.07	10.07			10.09

PROFILO EST USCITA

SEZIONE EU25

PROGRESSIVA 500.00

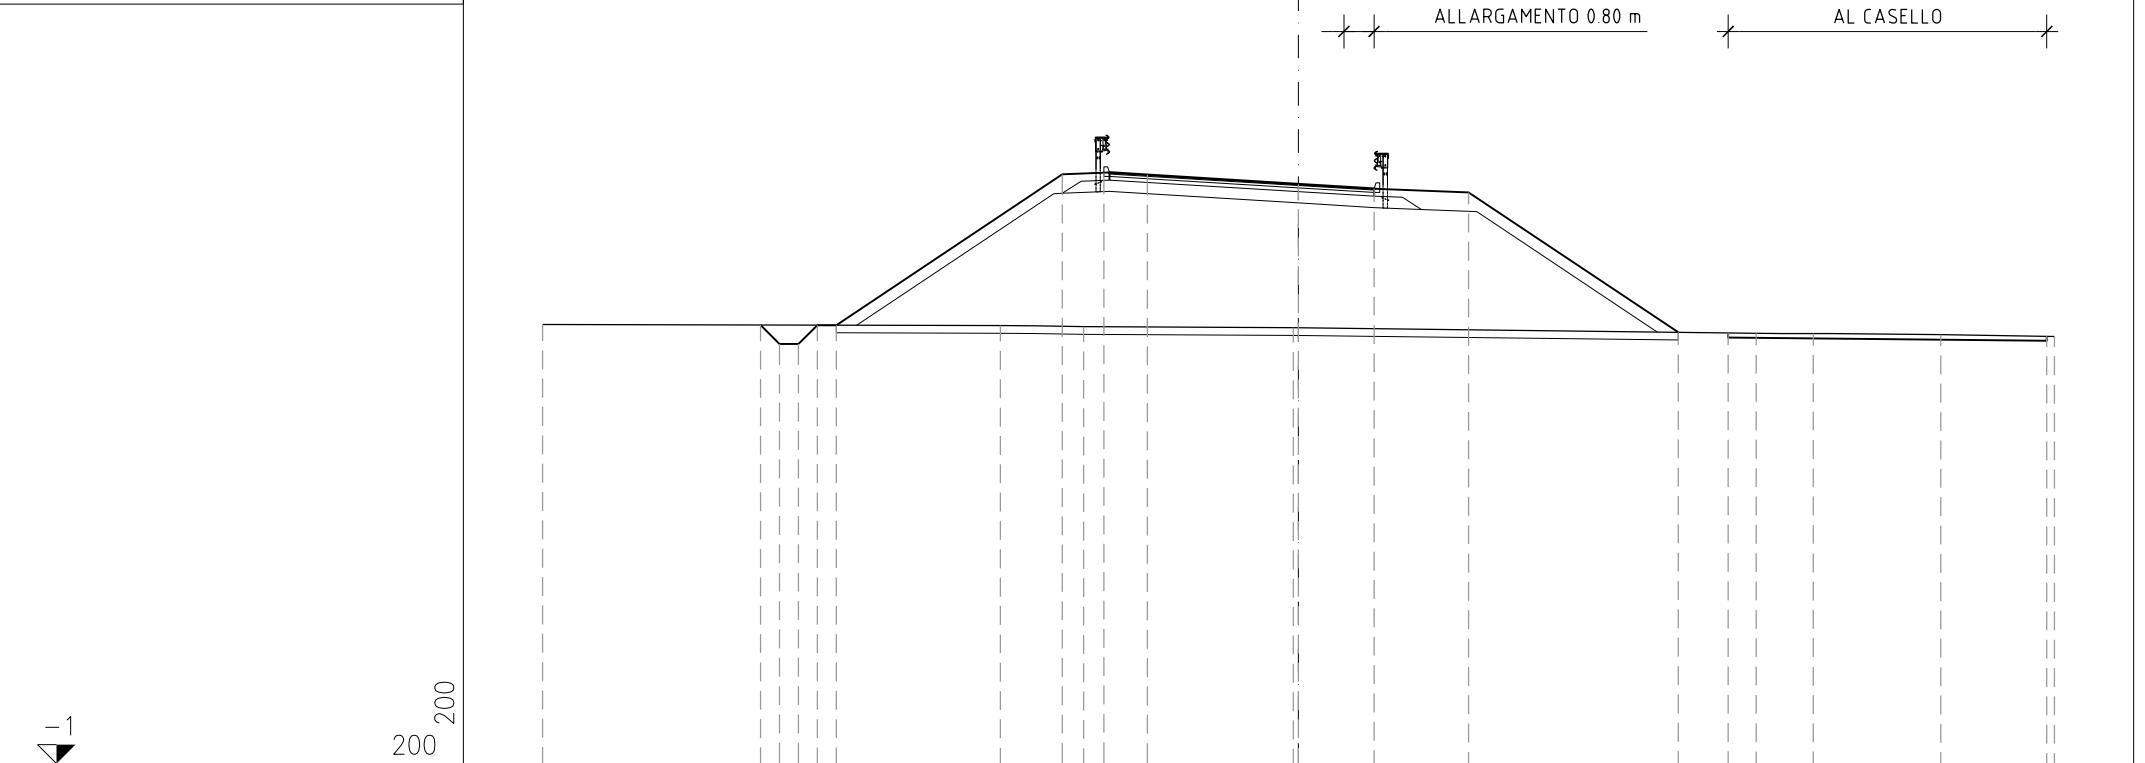

PROGRESSIVE TERRENO	-20.00				-7.89	-5.69		-0.14						12.11	13.62	17.00	20.00
PARZIALI TERRENO			12.11		2.20		5.55		12.25					1.51	3.38	3.00	
QUOTE TERRENO	10.62				10.59	10.56		10.53						10.39	10.38	10.35	10.30
PROGRESSIVE PROGETTO			-14.24	-13.73	-13.23	-12.73											
PARZIALI PROGETTO		0.51	0.50	0.50		5.98		1.10	1.15	4.00		2.00	2.50	5.55		8.43	
QUOTE PROGETTO		10.61	10.10	10.10	10.60			14.59	14.64	14.58		14.34	14.22	14.12		10.41	10.40

PROFILO EST USCITA


SEZIONE EU26

PROGRESSIVA 525.00

ALLARGAMENTO 0.80 m

VIABILITA' DI SERVIZIO
AL CASELLO

VIABILITA'
PODERALE

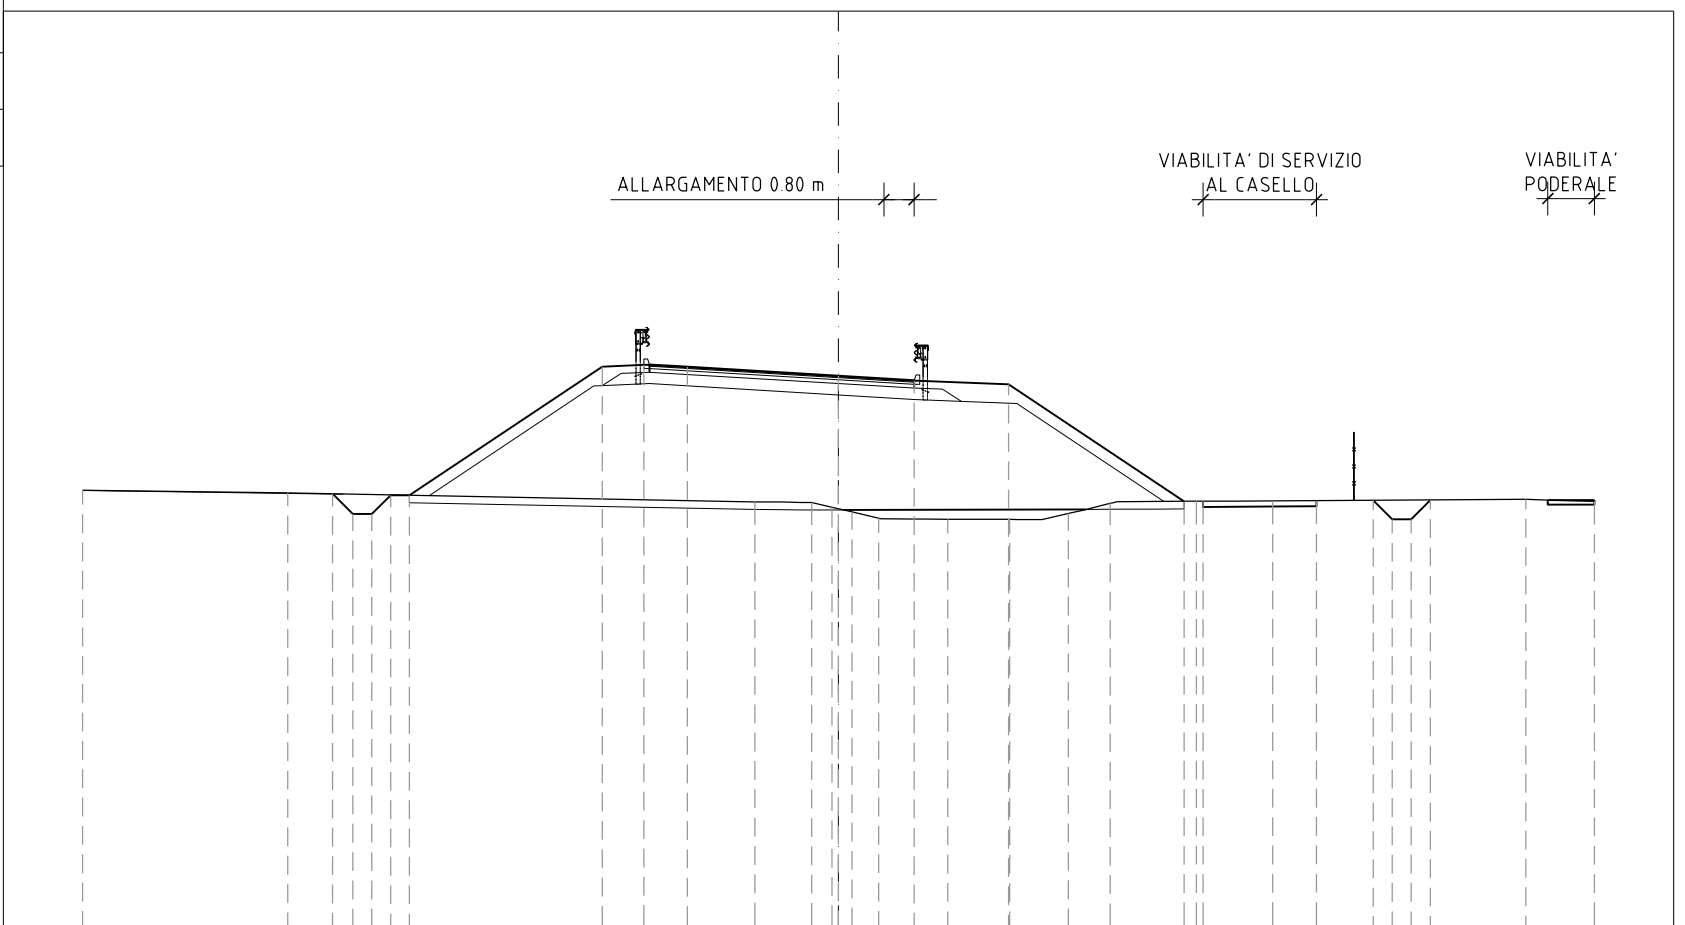

200
200

PROGRESSIVE TERRENO	-20.00	-14.57					-2.21	-0.71	-0.17	0.36	1.07	2.89	4.53	6.08	7.19	9.47	11.49		18.19	20.00			
PARZIALI TERRENO		5.43		12.36			1.50	0.54	0.53	0.71	1.82	1.64	1.55	1.11	2.28	2.02		6.70		1.81			
QUOTE TERRENO	10.53	10.45					10.21	10.20	10.07	9.95	9.78	9.76	9.75	9.90	10.17	10.23	10.24		10.28	10.23			
PROGRESSIVE PROGETTO			10.43	9.89	9.89	10.39		13.79	13.84	13.78						10.23	10.23		10.26	9.76	10.26		
PARZIALI PROGETTO			0.54	0.50	0.50	5.10		1.10	1.15		4.00		2.50		4.64		3.00		0.50	0.50	0.51		
QUOTE PROGETTO			-13.39	-12.85	-12.35			-6.25	-5.15	-4.00						9.14	9.65		12.65	14.15	14.65	15.15	15.66

PROFILO EST USCITA

SEZIONE EU38

PROGRESSIVA 775.00


PROFILO A

PIAZZALE
DI ESAZIONE

5.02%

-1

200
200

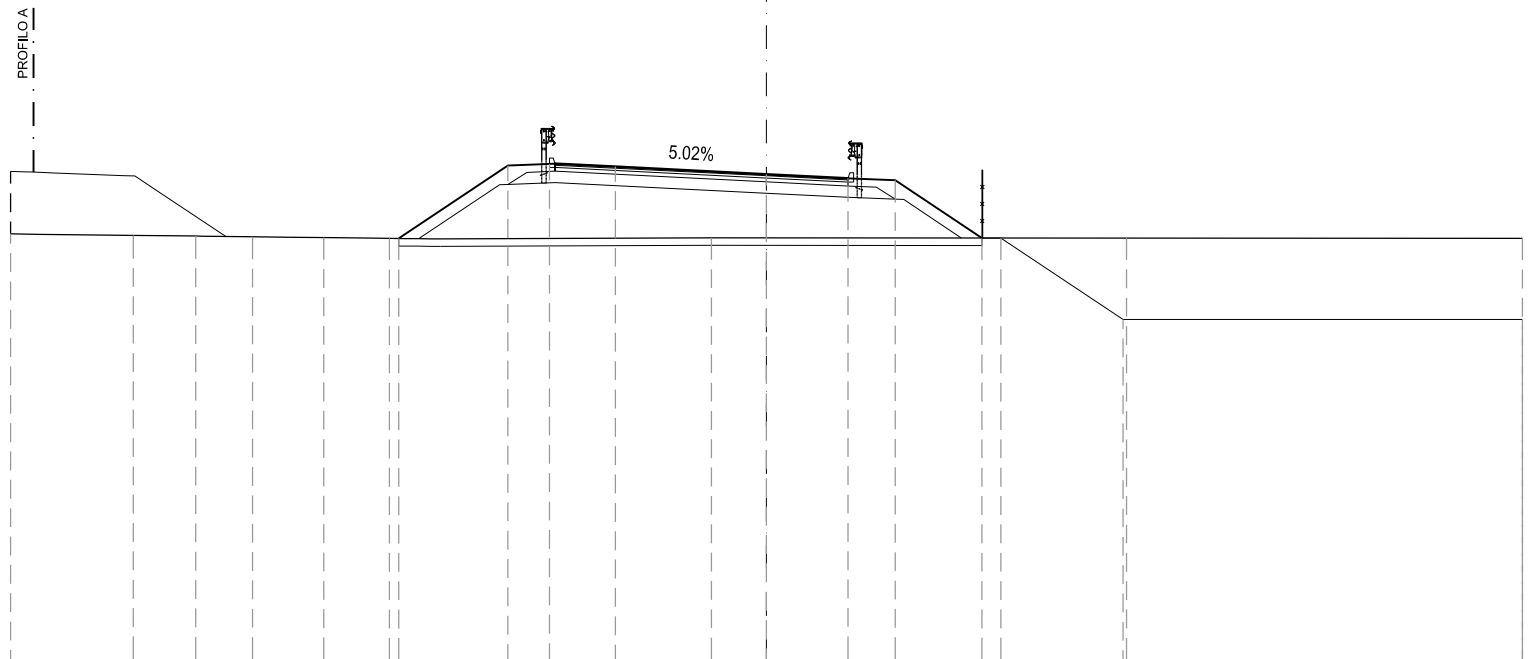


PROGRESSIVE TERRENO	-20.00	-16.76	-15.10	-13.60	-11.71	-9.98		-1.46		9.53		20.00									
PARZIALI TERRENO		3.24	1.66	1.50	1.89	1.73		8.52		10.99		10.47									
QUOTE TERRENO	10.26	10.23	10.21	10.19	10.17	10.15		10.16		10.15		10.15									
PROGRESSIVE PROGETTO						-9.73		-6.84		-5.74		-4.00		0.00	2.16	3.41	5.70	6.20	9.43	20.00	
PARZIALI PROGETTO							2.89	1.10	1.74		4.00		2.16	1.25	2.29		3.23			10.57	
QUOTE PROGETTO						10.15		12.07	12.12	12.04			11.84	11.73	11.68	10.16	10.16		8.00		8.00

PROFILO EST USCITA

SEZIONE EU39

PROGRESSIVA 800.00

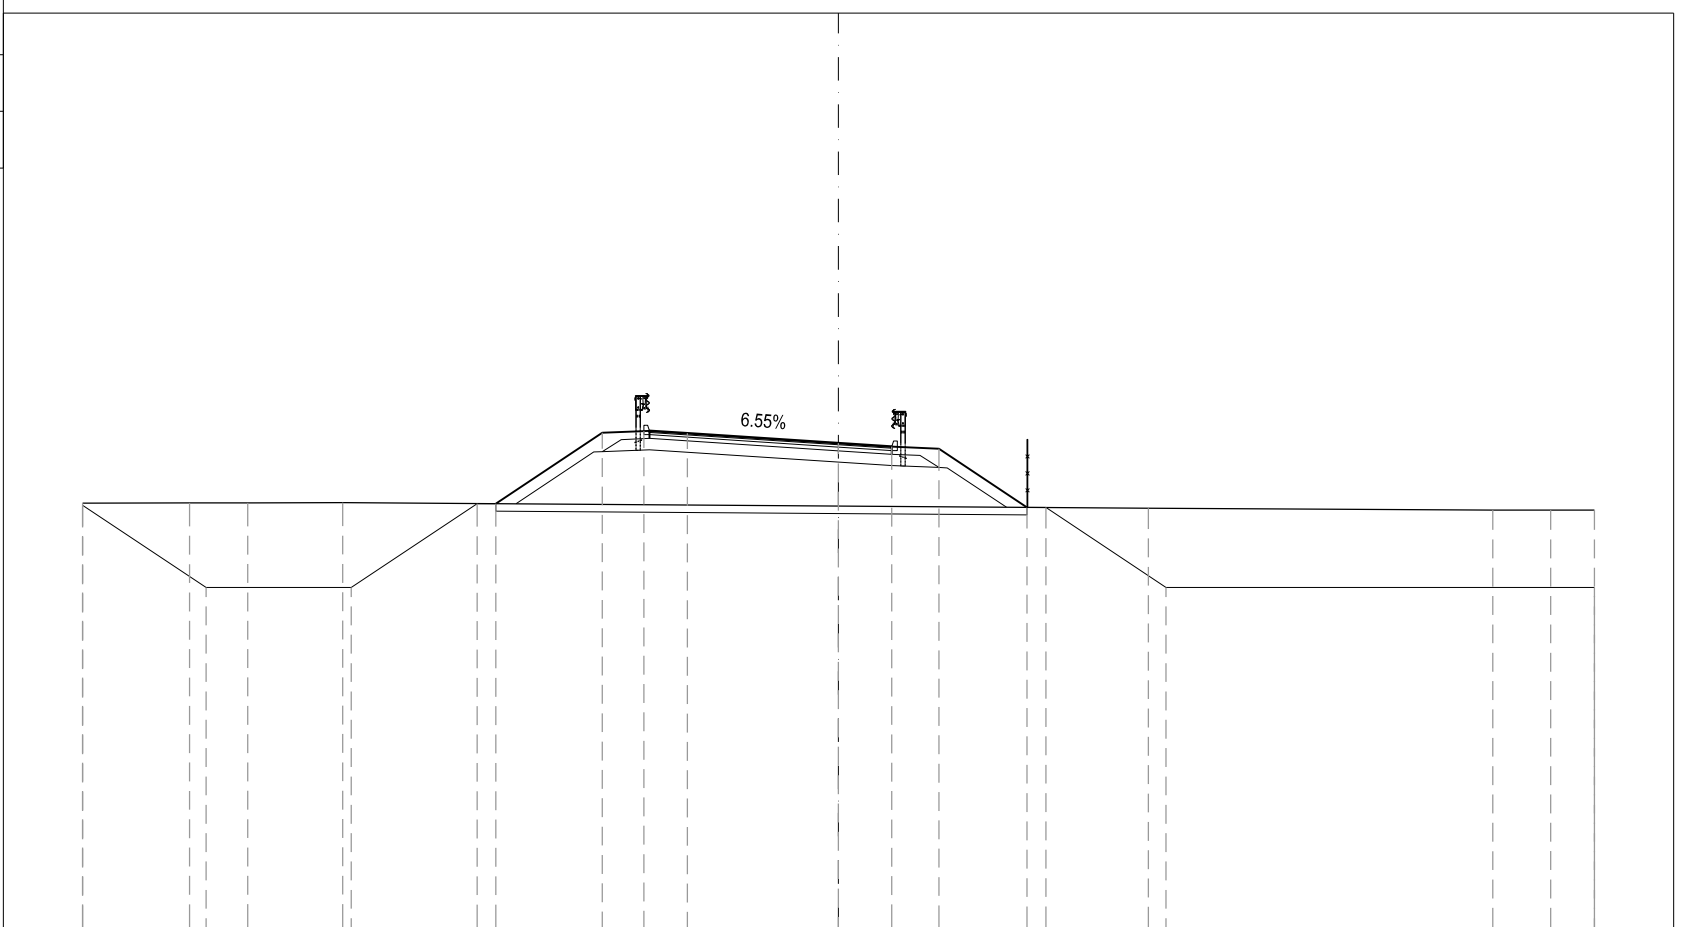


200
200

PROGRESSIVE TERRENO	-20.00	17.17	15.63	13.12								8.20					17.31	18.84	20.00
PARZIALI TERRENO		2.83	1.54	2.51					21.32					9.11			1.53	1.16	
QUOTE TERRENO	10.23	10.24	10.24	10.25								10.10					10.05	10.05	10.05
PROGRESSIVE PROGETTO	-20.00	-16.73		-12.89	-9.56	-9.06	-6.25	-5.15	-4.00	0.00	1.41	2.66	4.99	5.49	8.67				20.00
PARZIALI PROGETTO		3.27	3.84	3.33	2.81	1.10	1.15	4.00		1.41	1.25	2.33	3.18		11.33				
QUOTE PROGETTO	10.18	8.00	8.00	10.22	10.22	12.10	12.14	12.06		11.82	11.73	11.68	10.12	10.12	8.00				8.00

PROFILO EST USCITA

SEZIONE EU40

PROGRESSIVA 825.00

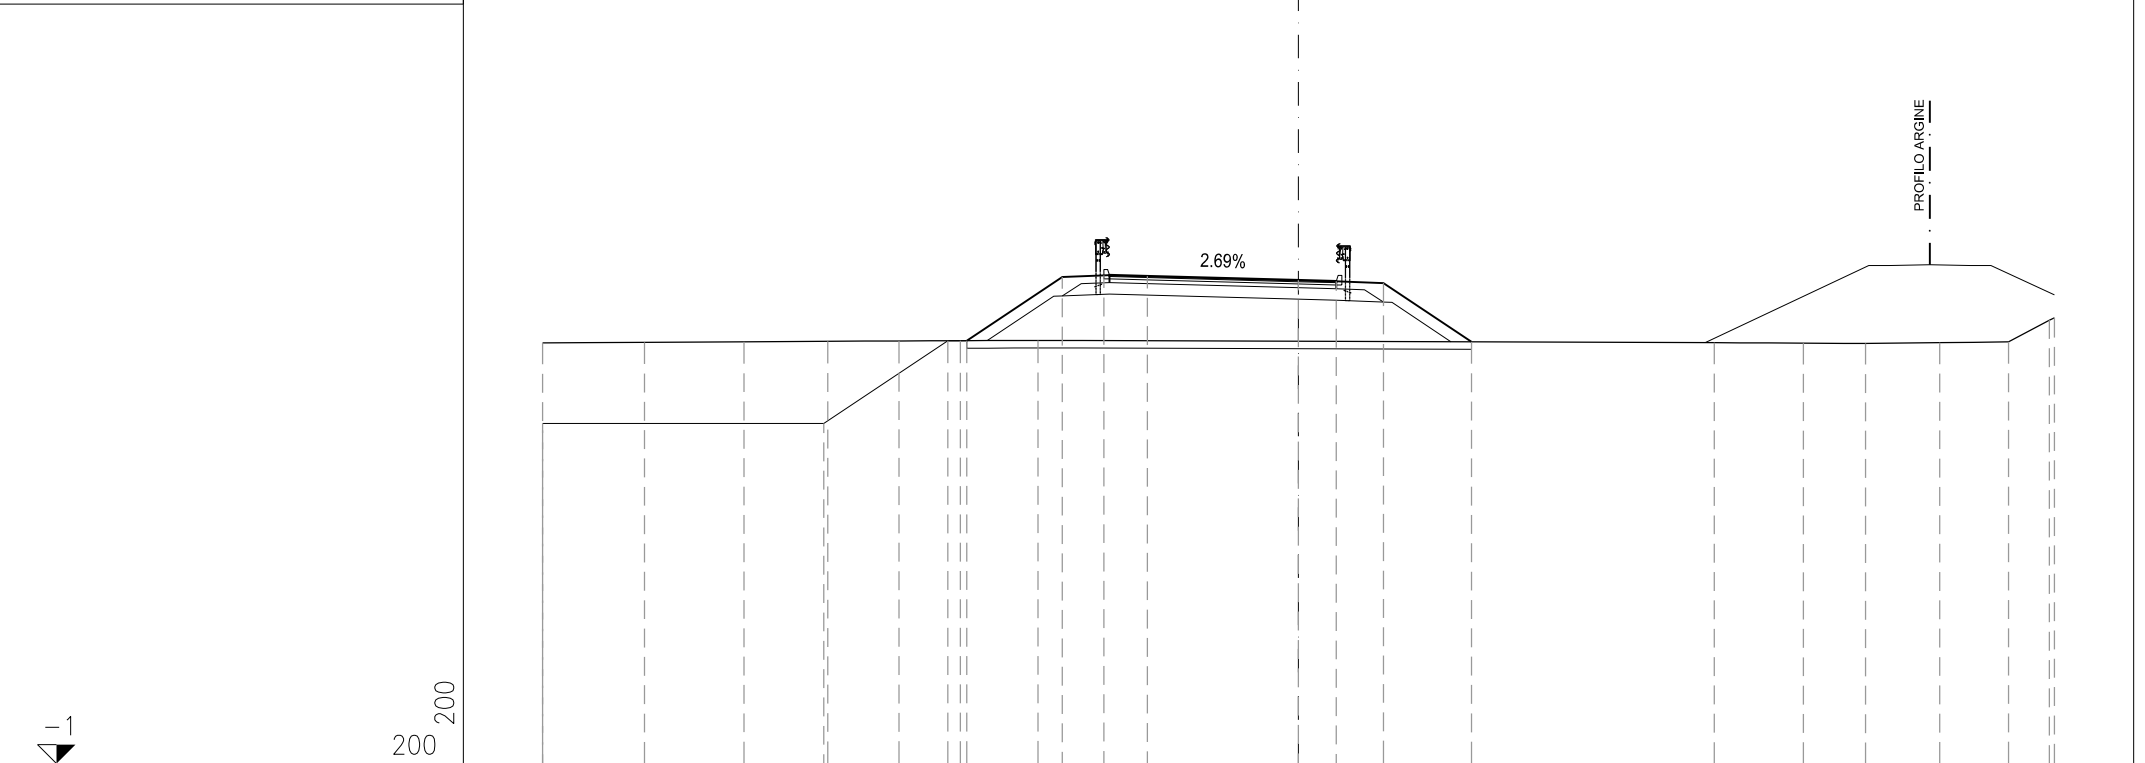

PROGRESSIVE
TERRENO

-20.00 -17.30 -14.67 -12.46 -10.57 -8.95 -6.89 11.00 13.36 15.01 16.97 18.79 19.87 20.00

PARZIALI
TERRENO

2.70 2.63 2.21 1.89 1.62 2.06 17.89 2.36 1.65 1.96 1.82 1.08 0.13

QUOTE
TERRENO

10.13 10.15 10.16 10.18 10.19 10.19 10.20 10.14 10.13 10.12 10.14 10.16 10.73 10.80

PROGRESSIVE
PROGETTO

-20.00 -12.56 -9.28 -8.78 -6.25 -5.15 -4.00 0.00 1.00 2.25 4.58

PARZIALI
PROGETTO

7.44 3.28 2.53 1.10 1.15 4.00 1.00 1.25 2.33

QUOTE
PROGETTO


8.00 8.00 10.19 10.19 11.88 11.92 11.90 11.79 11.77 11.72 10.16

PROFILO EST USCITA

SEZIONE EU41

PROGRESSIVA 850.00

-1
200 200

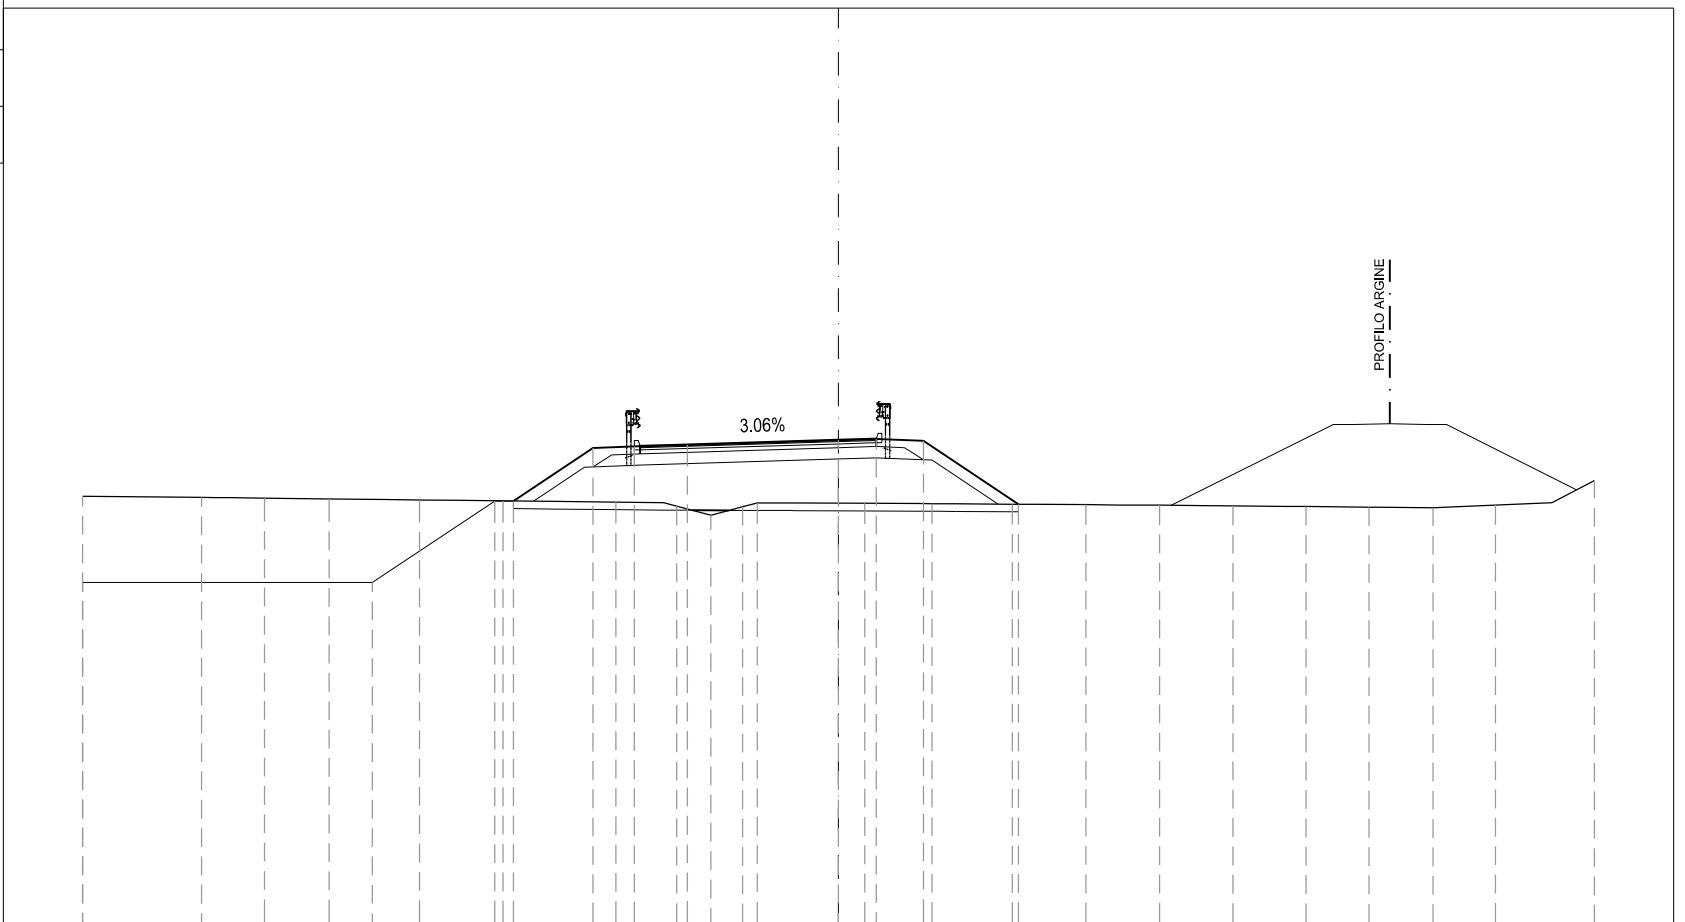

PROGRESSIVE TERRENO	-20.00	-16.85	-15.19	-13.48	-11.09	-8.88	-5.89	-4.28	-3.37	-2.54	-2.15	0.70	2.48	4.60	6.55	8.50	10.44	12.37	14.04	15.73	17.39	20.00
PARZIALI TERRENO		3.15	1.66	1.71	2.39	2.21	2.99	1.61	0.91	0.83	0.39	2.85	1.78	2.12	1.95	1.95	1.94	1.93	1.67	1.69	1.66	2.61
QUOTE TERRENO	10.28	10.25	10.23	10.21	10.19	10.16	10.13	10.02	9.78	10.00	10.11	10.09	10.09	10.07	10.06	10.05	10.03	10.01	10.00	9.98	10.05	10.70
PROGRESSIVE PROGETTO	-20.00				-12.33	-9.10	-8.60	-6.50	-5.40	-4.00		0.00	1.00	2.25	4.76							
PARZIALI PROGETTO			7.67			3.23	2.10	1.10	1.40		4.00	1.00	1.25	2.51								
QUOTE PROGETTO	8.00				8.00	10.16	10.16	11.56	11.60	11.65		11.77	11.80	11.75	10.07							


PROFILO EST USCITA

SEZIONE EU42

PROGRESSIVA 875.00



200
200

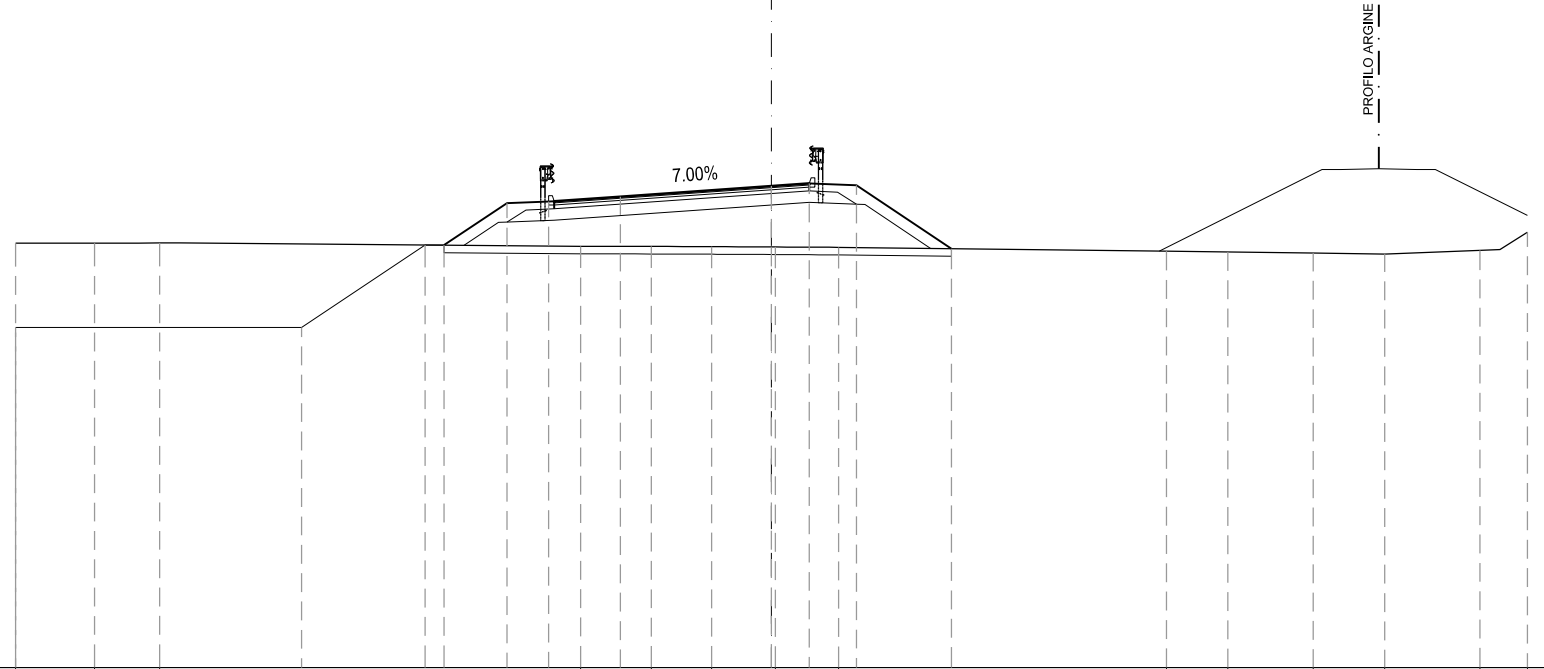


PROGRESSIVE TERRENO	-20.00	-17.91	-16.19			-5.05	-3.18	-1.58	0.10	1.78		10.45	12.07	14.33	16.23	18.74	20.00
PARZIALI TERRENO	2.09	1.72		11.14		1.87	1.60	1.68	1.68		8.67	1.62	2.26	1.90	2.51	1.26	
QUOTE TERRENO	10.23	10.23	10.24			10.15	10.15	10.14	10.13	10.12		10.02	10.00	9.97	9.95	10.04	10.52
PROGRESSIVE PROGETTO	-20.00			-12.43		-9.17	-8.67	-7.00	-5.90	-4.00		0.00	1.00	2.25		4.76	
PARZIALI PROGETTO		7.57		3.26		1.67	1.10	1.90		4.00		1.00	1.25	2.51			
QUOTE PROGETTO	8.00			8.00		10.18	10.18	11.29	11.33	11.46		11.74	11.81	11.76		10.09	

PROFILO EST USCITA

SEZIONE EU43

PROGRESSIVA 900.00

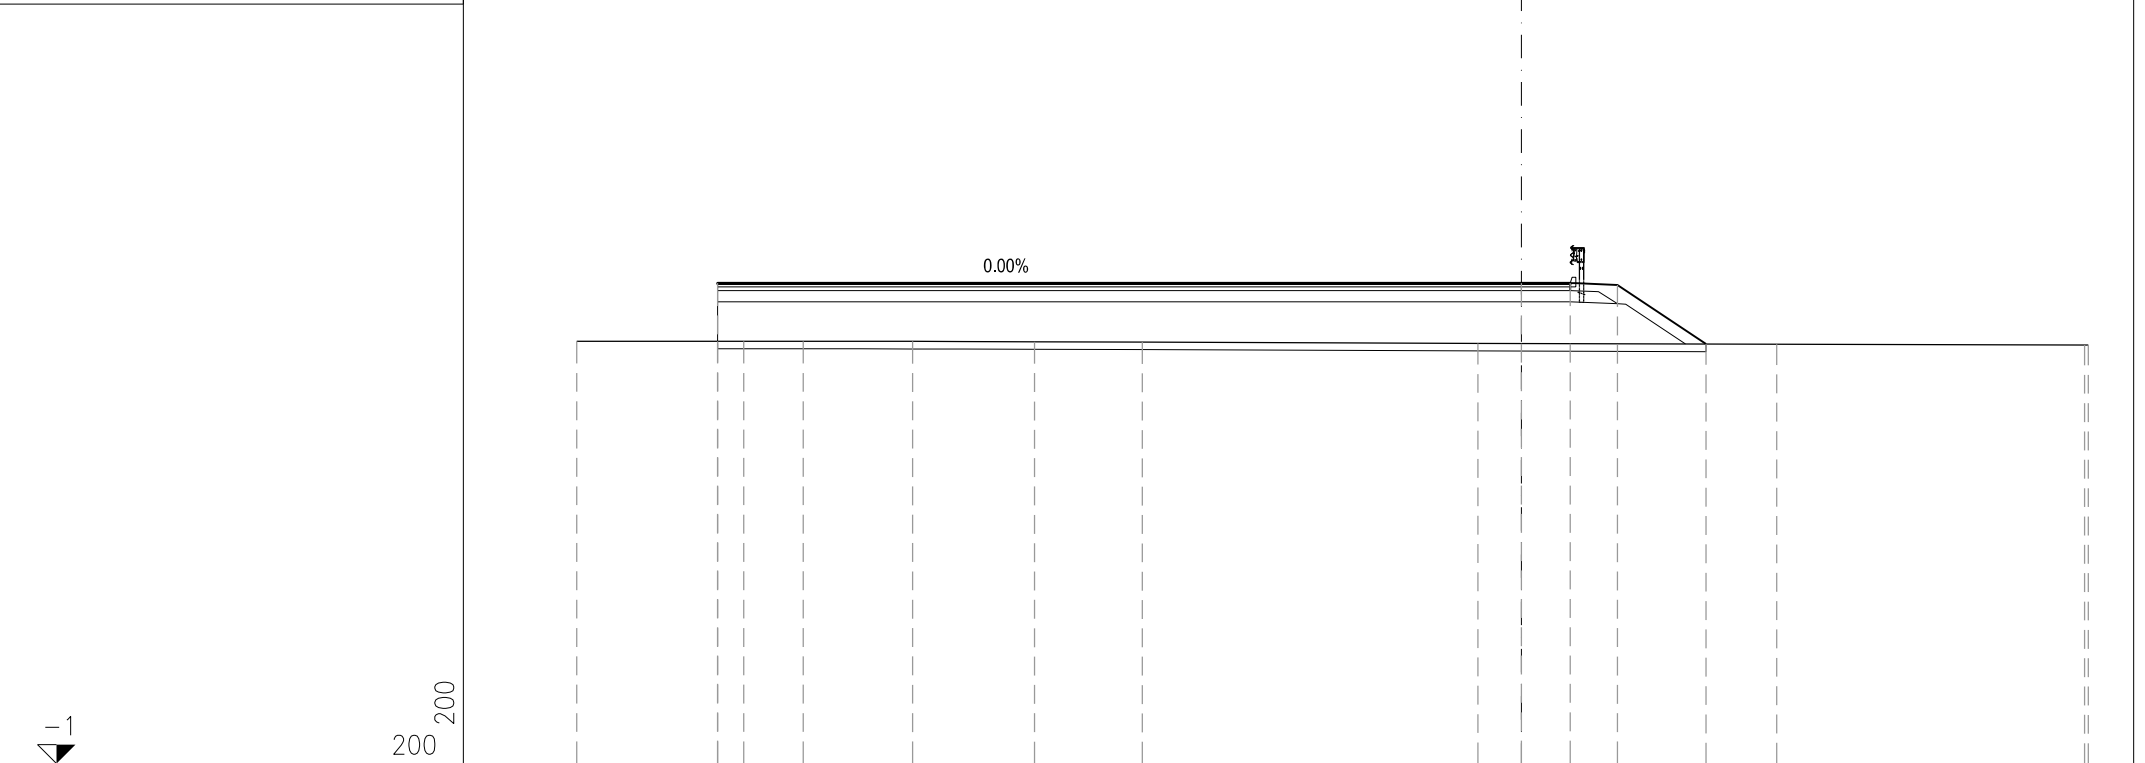

PROGRESSIVE TERRENO	-25.00	-20.58	-19.01	-16.11	-12.89	-10.03	-1.15	6.76	14.90	15.00
PARZIALI TERRENO	4.42	1.57	2.90	3.22	2.86	8.88	7.91	8.14	0.10	
QUOTE TERRENO	10.18	10.18	10.18	10.17	10.17	10.16	10.12	10.10	10.08	10.08
PROGRESSIVE PROGETTO		-21.27	-21.27				0.00	1.29	2.54	4.88
PARZIALI PROGETTO		21.27					1.29	1.25	2.34	
QUOTE PROGETTO	11.72	10.18					11.72	11.67	10.10	