PROFILO TRATTA EI

DIAGRAMMA DI VISIBILITA'

Scala X 1: 1000.000
Scala Y 1: 2000.000

LEGENDA

- Dva_dx
- Dva_sx
- Da_sx
- Da_dx

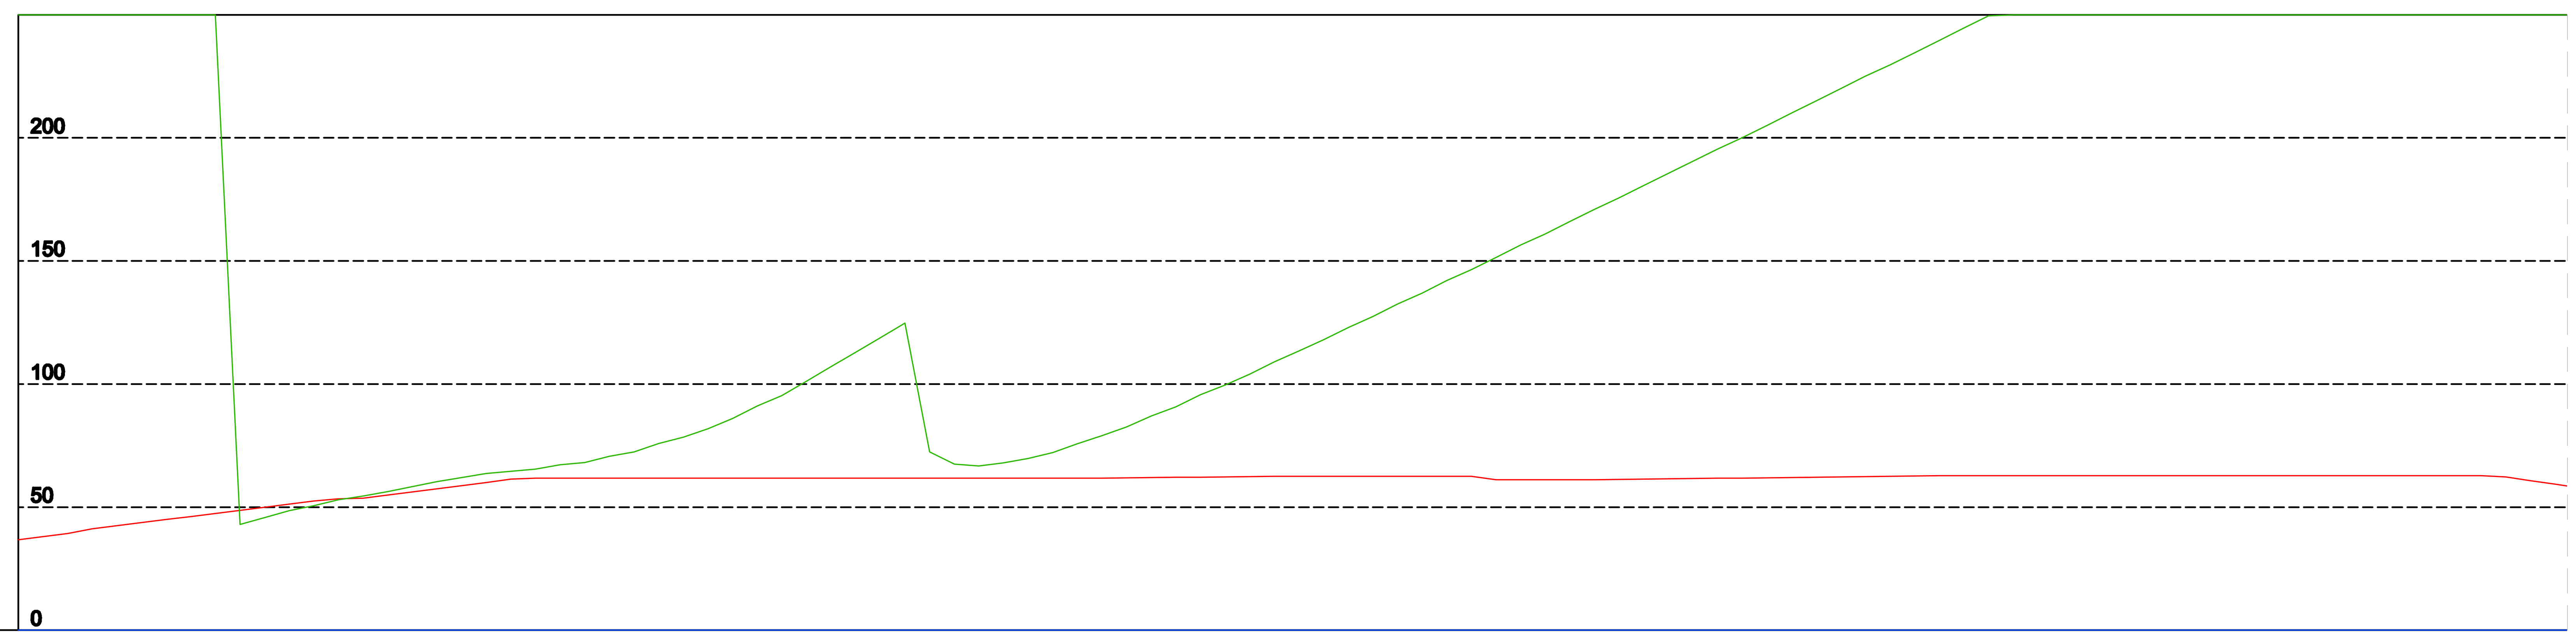

AND.PLANIMETRICO: R = 43.75, L = 0.00, A = 43.75, L = 21.87 — R = 87.50, L = 45.61 — A = 65.00, L = 48.29 — L = 10.21 — A = 67.00, L = 29.93 — L = 23.77, R = 150.00 — A = 70.00, L = 32.67 — L = 275.22 — A = …, L = …

DIAGR.VELOCITA' (120 km/h, 110 km/h, 100 km/h, 90 km/h, 80 km/h, 70 km/h, 60 km/h, 50 km/h, 40 km/h): 39.4 — 44.8 — 53.1 — 53.1 — 60.0 — 60.0 — 60.0 — 60.0

ETTOMETRICHE: 0 — 1 — 2 — 3 — 4 — 5

AND.ALTIMETRICO: L=73.00, P(%)=0.00 — Rv=5000.00, Sv=4.00 — P(%)=-0.08, L=142.61 — Sv=31.60, Rv=2000.00 — L=45.43, P(%)=-1.50 — P(%)=-1.50, L=21.37 — Sv=70.00, Rv=2000.00 — L=113.13, P(%)=2.00

PROGRESSIVE	Da_dx	Da_sx	Dva_sx	Dva_dx
0.00		36.79	672.00	-1.00
5.00		38.04	672.00	-1.00
10.00		39.29	672.00	-1.00
15.00		41.17	672.00	-1.00
20.00		42.46	672.00	-1.00
25.00		43.71	672.00	-1.00
30.00		44.93	672.00	-1.00
35.00		46.16	672.00	-1.00
40.00		47.40	672.00	-1.00
45.00		48.66	42.93	-1.00
50.00		49.93	45.77	-1.00
55.00		51.21	48.48	-1.00
60.00		52.50	50.58	-1.00
65.00		53.39	52.94	-1.00
70.00		53.62	54.50	-1.00
75.00		54.85	56.28	-1.00
80.00		56.11	58.38	-1.00
85.00		57.39	60.33	-1.00
90.00		58.68	62.00	-1.00
95.00		59.99	63.69	-1.00
100.00		61.32	64.58	-1.00
105.00		61.73	65.47	-1.00
110.00		61.74	67.20	-1.00
115.00		61.74	68.12	-1.00
120.00		61.74	70.68	-1.00
125.00		61.74	72.42	-1.00
130.00		61.74	75.79	-1.00
135.00		61.74	78.37	-1.00
140.00		61.74	81.76	-1.00
145.00		61.74	85.99	-1.00
150.00		61.74	91.03	-1.00
155.00		61.74	95.28	-1.00
160.00		61.74	101.16	-1.00
165.00		61.74	107.04	-1.00
170.00		61.74	112.92	-1.00
175.00		61.74	118.80	-1.00
180.00		61.74	124.68	-1.00
185.00		61.74	72.45	-1.00
190.00		61.74	67.51	-1.00
195.00		61.74	66.69	-1.00
200.00		61.74	68.01	-1.00
205.00		61.74	69.69	-1.00
210.00		61.74	72.19	-1.00
215.00		61.74	75.70	-1.00
220.00		61.74	79.00	-1.00
225.00		61.84	82.63	-1.00
230.00		61.96	86.98	-1.00
235.00		62.08	90.75	-1.00
240.00		62.19	95.66	-1.00
245.00		62.31	99.59	-1.00
250.00		62.41	104.03	-1.00
255.00		62.47	109.03	-1.00
260.00		62.47	113.49	-1.00
265.00		62.47	117.96	-1.00
270.00		62.47	122.96	-1.00
275.00		62.47	127.45	-1.00
280.00		62.47	132.45	-1.00
285.00		62.47	136.94	-1.00
290.00		62.47	141.94	-1.00
295.00		62.47	146.45	-1.00
300.00		61.12	151.45	-1.00
305.00		61.12	156.45	-1.00
310.00		61.12	160.97	-1.00
315.00		61.12	165.97	-1.00
320.00		61.12	170.97	-1.00
325.00		61.23	175.61	-1.00
330.00		61.33	180.61	-1.00
335.00		61.49	185.61	-1.00
340.00		61.59	190.50	-1.00
345.00		61.70	195.50	-1.00
350.00		61.81	200.03	-1.00
355.00		61.92	205.03	-1.00
360.00		62.03	210.03	-1.00
365.00		62.14	215.03	-1.00
370.00		62.25	220.03	-1.00
375.00		62.36	225.03	-1.00
380.00		62.47	229.57	-1.00
385.00		62.59	234.57	-1.00
390.00		62.70	239.57	-1.00
395.00		62.70	244.57	-1.00
400.00		62.70	249.57	-1.00
405.00		62.70	254.57	-1.00
410.00		62.70	259.57	-1.00
415.00		62.70	264.57	-1.00
420.00		62.70	269.13	-1.00
425.00		62.70	274.13	-1.00
430.00		62.70	279.13	-1.00
435.00		62.70	284.13	-1.00
440.00		62.70	289.13	-1.00
445.00		62.70	294.13	-1.00
450.00		62.70	299.13	-1.00
455.00		62.70	304.13	-1.00
460.00		62.70	309.13	-1.00
465.00		62.70	314.13	-1.00
470.00		62.70	319.13	-1.00
475.00		62.70	324.13	-1.00
480.00		62.70	329.13	-1.00
485.00		62.70	333.69	-1.00
490.00		62.70	338.69	-1.00
495.00		62.70	343.70	-1.00
500.00		62.70	348.72	-1.00
505.00		62.29	353.75	-1.00
510.00		60.77	358.80	-1.00
515.00		59.32	363.85	-1.00

Dva_sx > Da_sx

ANAS S.P.A.

AUTOSTRADA A4 - VARIANTE DI MESTRE

VENICELINK

PASSANTE AUTOSTRADALE

(L.443/2001 D.Lgs. 20.08.2002 N°190)

PROGETTO ESECUTIVO
C.U.P D51B04000060001

IL RESPONSABILE DEL PROCEDIMENTO

GENERAL CONTRACTOR
Passante di Mestre S.C.p.A.

DIREZIONE LAVORI
Ergotecna — servizi integrati di ingegneria

PROGETTAZIONE ESECUTIVA
zollet ingegneria
CONSULENZA STRUTTURE: SISt Studio di Ingegneria Strutturale Organte & Bortot
CONSULENZA IMPIANTI: SINT Srl Ingegneria
RESPONSABILE DEL PROGETTO: DOTT. ING. LUCIO ZOLLET

PROGETTO STRADALE
CASELLO DI MARTELLAGO-SCORZE' E VIABILITA' DI COLLEGAMENTO
ASSI RAMPE B35.00 - DIAGRAMMA DELLE VELOCITÀ RAMPA EI TAV 1/2

CODICE DOCUMENTO: ZLT.5E2.B3507c.PE.DV.001.00

CODIFICA WBS: B3507c

REV.	DATA	DESCRIZIONE	REDATTO	CONTROLLATO	APPROVATO
00	07/12	EMISSIONE UFFICIALE	TARULLI	ZANCHETTIN	ZOLLET
01					
02					
03					
04					

TAVOLA: B3507c.PE.DV.001
SCALA: 1:1000/1:2000
CAD: ACAD2004
NOME FILE: ZLT.5E2.B3507c.PE.DV.001.00.dwg