



PROSPETTO NORD-EST (scala 1:200)

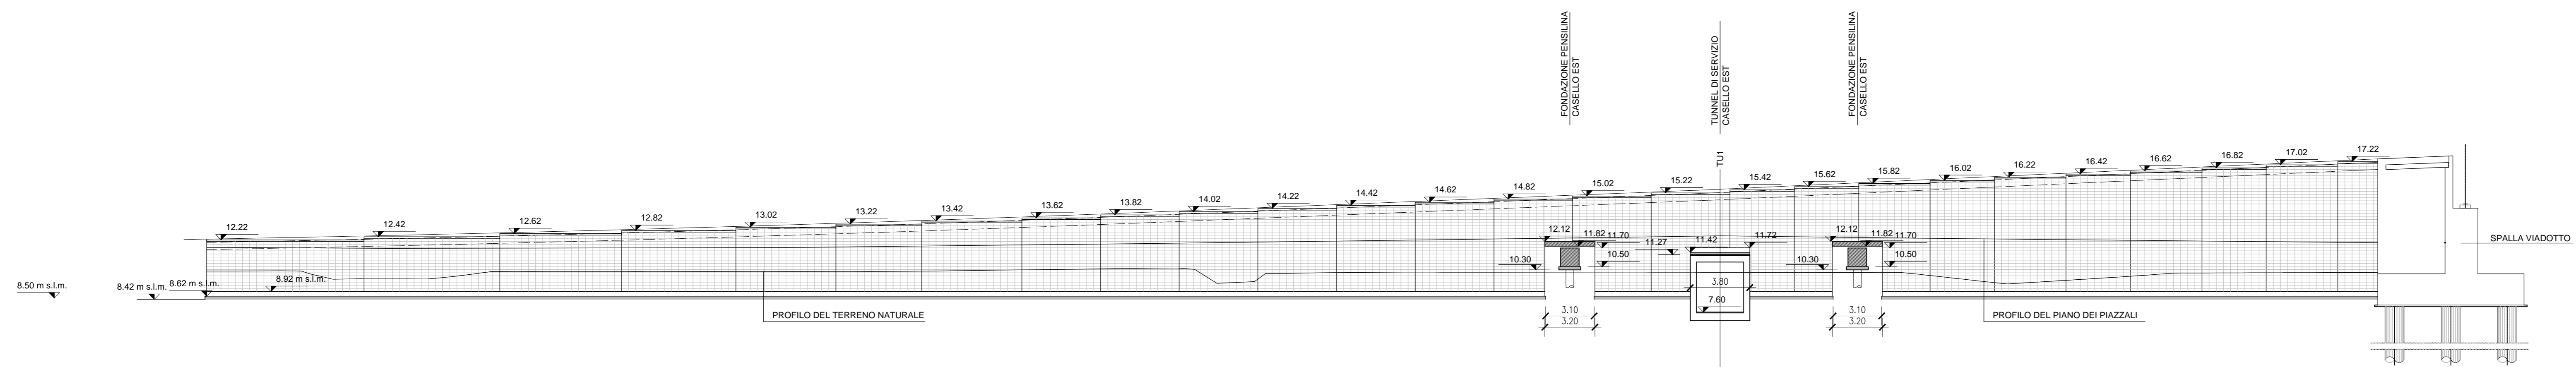

Q.RIF. 0.000 m s.l.m.

No. SEZIONI	
DISTANZE PROGRESSIVE	113.29													126.02													150.00													201.97										
QUOTE TERRENO	10.32													9.75													10.19													10.14										
QUOTE PROGETTO STRADALE	12.06													12.29													12.35													17.18										
DISTANZE PARZIALI MURO		10.05		8.68		7.77		7.31		6.40		5.48		6.40		5.03		5.03		5.03		5.03		5.03		5.03		5.03		5.03		4.11		4.11		4.57		4.11		4.57		4.11		4.57		4.11		4.57		2.55
DISTANZE PROGRESSIVE MURO	0.00	10.05	18.73	28.43	37.4	40.14	48.62	55.02	61.05	67.11	72.14	77.17	82.20	87.23	92.26	97.29	101.40	105.51	110.08	114.19	118.76	122.87	127.44	131.55	136.12	138.67																								

PROSPETTO SUD-EST (scala 1:200)

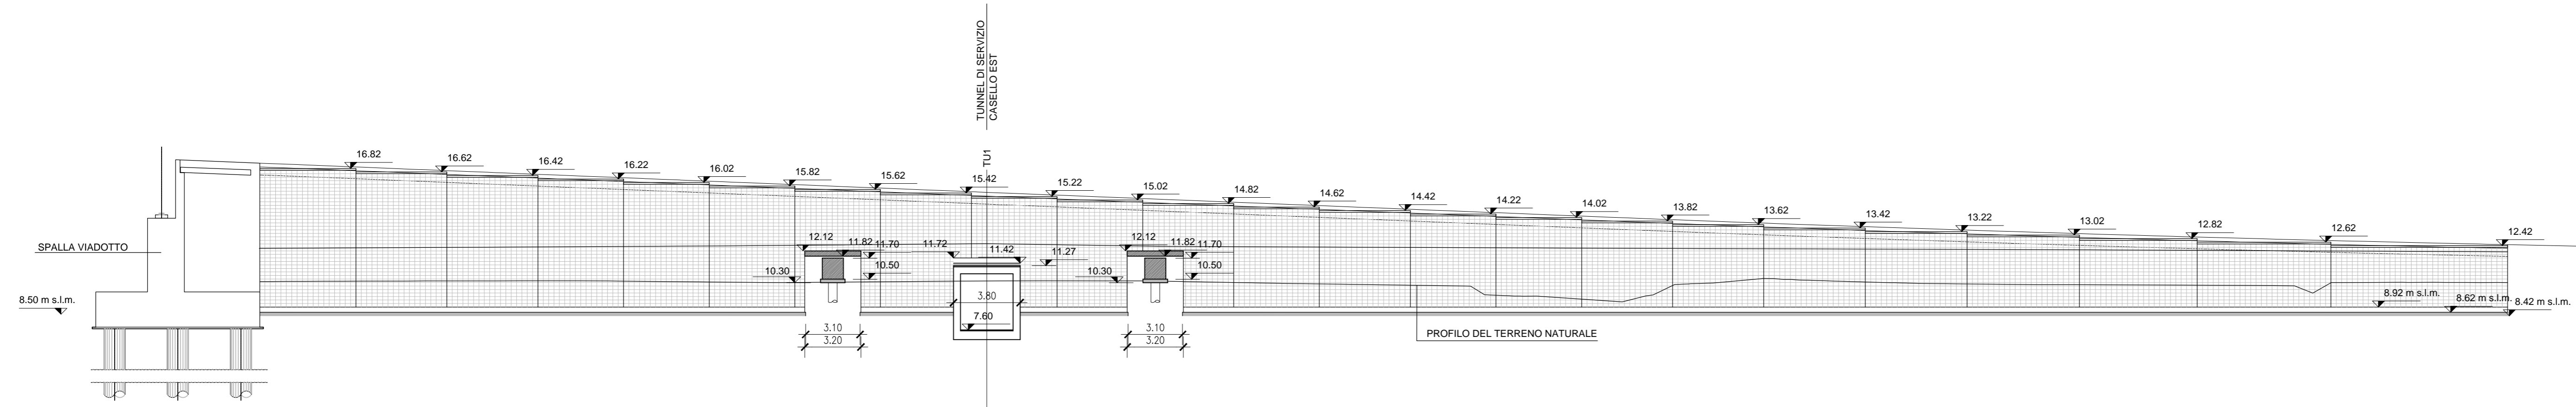

Q.RIF. 0.000 m s.l.m.

No. SEZIONI	
DISTANZE PROGRESSIVE	886.95													883.45													908.41													985.08		
QUOTE TERRENO	10.38													10.33													10.31													10.30		
QUOTE PROGETTO STRADALE	16.80													16.84													15.52													12.25		
DISTANZE PARZIALI MURO		5.47		5.18		5.18		4.88		4.88		4.88		5.18		4.88		5.18		4.88		4.88		4.88		5.18		5.18		5.79		5.79		6.40		6.71		7.62		10.06		
DISTANZE PROGRESSIVE MURO	0.00	5.47	10.65	15.83	20.71	25.59	30.47	35.35	40.53	45.41	50.29	55.47	60.35	65.53	70.41	75.29	80.47	85.65	91.44	97.23	103.03	110.34	117.96	128.02																		



ANAS S.P.A.



AUTOSTRADA A4 - VARIANTE DI MESTRE

PASSANTE

AUTOSTRADALE

(L.443/2001 D.Lgs. 20.08.2002 n°190)

PROGETTO ESECUTIVO
C.U.P. D51804000060001

IL RESPONSABILE
DEL PROCEDIMENTO

GENERAL CONTRACTOR

Passante di Mestre s.c.p.a.

DIREZIONE LAVORI



PROGETTAZIONE ESECUTIVA






PROGETTO STRADALE
CASELLO DI MARTELAGO-SCORZE' E VIABILITA' DI COLLEGAMENTO
MURI SCAVALGO PROFILO A CASELLO EST - PROSPETTO

CODICE DOCUMENTO

ZLT.5E2.B3507e.PE.PZ.002.00

CODIFICA WBS

B3507e

REV.	DATA	DESCRIZIONE	REDATTO	CONTROLLATO	APPROVATO
D0	07/12	EMISSIONE UFFICIALE	BDNA	ZANCHETTIN	ZOLLET
D1					
D2					
D3					
D4					

FOVOLA **B3507e.PE.PZ.002**

SCALA 1:200

SAD ACAD2004

WORK FILE ZLT.5E2.B3507e.PE.PZ.002.00.dwg