# PROSPETTO NORD-OVEST




Q.RIF. 0.000 m s.l.m.

| No. SEZIONI | A25 | | A26 | | A27 | | A28 | | TU2 | | A29 | |
|---|---|---|---|---|---|---|---|---|---|---|---|---|
| DISTANZE PROGRESSIVE | 740.33 | 742.15 | 749.18 | | 774.12 | | 799.12 | | 818.77 | 815.97 | 823.14 | 831.14 | 834.34 | 849.12 | 851.18 |
| QUOTE TERRENO | 10.84 | 10.86 | 10.88 | | 10.70 | | 10.75 | | 10.79 | 10.79 | 10.80 | 10.81 | 10.82 | 10.74 | 10.73 |
| QUOTE PROGETTO STRADALE | 17.62 | 17.44 | 17.15 | | 16.13 | | 15.10 | | 14.55 | 14.41 | 14.12 | 13.83 | 13.71 | 13.25 | 13.19 |
| DISTANZE PARZIALI MURO | 1.21 | 4.57 | 5.03 | 4.57 | 5.03 | 4.57 | 5.03 | 5.03 | 4.57 | 5.03 | 5.03 | 4.57 | 5.03 | 5.03 | 5.03 | 4.57 | 5.03 | 5.48 | 5.48 | 5.48 | 6.40 | 6.85 | 2.28 |
| DISTANZE PROGRESSIVE MURO | 0.00 | 1.21 | 5.78 | 10.81 | 15.38 | 20.41 | 24.98 | 30.01 | 35.04 | 39.61 | 44.64 | 49.67 | 54.24 | 59.27 | 64.30 | 69.33 | 73.90 | 78.93 | 84.41 | 89.89 | 95.37 | 101.77 | 108.62 | 110.9 |

# PROSPETTO SUD-OVEST

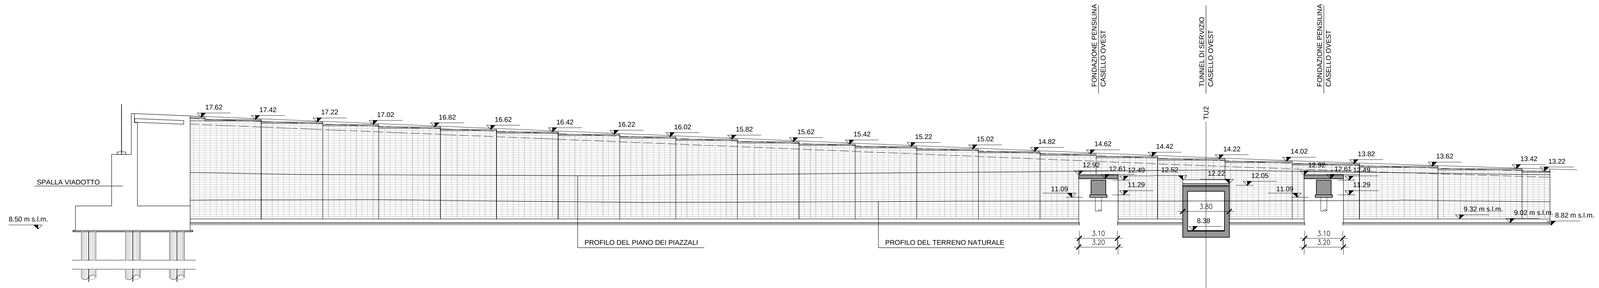


Q.RIF. 0.000 m s.l.m.

| No. SEZIONI | A29 | | TU2 | | A28 | | A27 | | A26 | A25 | |
|---|---|---|---|---|---|---|---|---|---|---|---|
| DISTANZE PROGRESSIVE | 255.60 | 257.53 | 272.31 | 257.51 | 283.51 | 290.69 | 293.89 | 307.53 | 332.53 | 357.59 | 364.72 | 365.70 |
| QUOTE TERRENO | 10.70 | 10.69 | 10.84 | 10.82 | 10.77 | 10.76 | 10.79 | 10.72 | 10.73 | 10.85 | 10.84 | 10.69 |
| QUOTE PROGETTO STRADALE | 13.19 | 13.25 | 13.71 | 13.83 | 14.12 | 14.41 | 14.55 | 15.10 | 16.13 | 17.29 | 17.62 | 13.25 |
| DISTANZE PARZIALI MURO | 2.44 | 7.02 | 6.10 | 5.49 | 5.19 | 5.19 | 4.88 | 4.88 | 4.88 | 4.88 | 4.88 | 4.88 | 4.88 | 4.88 | 4.58 | 4.27 | 4.27 | 3.97 | 4.27 | 4.27 | 4.27 | 0.9 |
| DISTANZE PROGRESSIVE MURO | 0.00 | 2.4 | 9.42 | 15.52 | 21.01 | 26.20 | 31.39 | 36.27 | 41.15 | 46.03 | 50.91 | 55.79 | 60.67 | 65.55 | 70.43 | 75.31 | 80.19 | 84.77 | 89.04 | 93.31 | 97.28 | 101.55 | 105.82 | 110.09 | 110.90 |

ANAS S.P.A.

AUTOSTRADA A4 - VARIANTE DI MESTRE
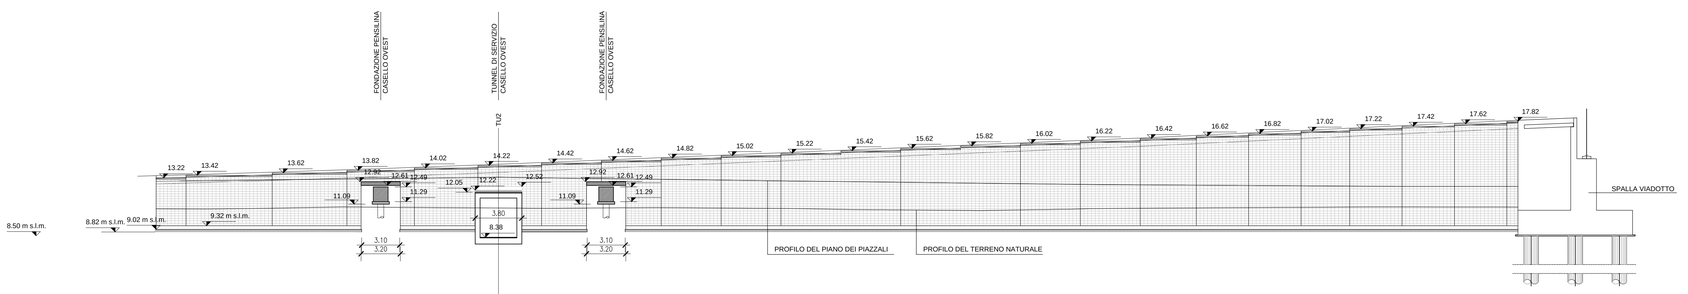
# PASSANTE AUTOSTRADALE

(L.443/2001 D.Lgs. 20.08.2002 N°190)

PROGETTO ESECUTIVO
C.U.P D51B04000060001

IL RESPONSABILE DEL PROCEDIMENTO

GENERAL CONTRACTOR

Passante di Mestre S.C.p.A.

DIREZIONE LAVORI

ergotecna

PROGETTAZIONE ESECUTIVA

zollet | CONSULENZA STRUTTURE: SISt | CONSULENZA IMPIANTI: SINT Ingegneria | RESPONSABILE INTEGRAZIONE PRESTAZIONI SPECIALISTICHE: DOTT. ING. ZOLLET Lucio

PROGETTO STRADALE
CASELLO DI MARTELLAGO-SCORZE' E VIABILITA' DI COLLEGAMENTO
MURI SCAVALCO PROFILO A CASELLO OVEST - PROSPETTO

CODICE DOCUMENTO: ZLT.5E2.83507E.PE.PZ.005.00

CODIFICA WBS: 83507E

| REV. | DATA | DESCRIZIONE | REDATTO | CONTROLLATO | APPROVATO |
|---|---|---|---|---|---|
| 00 | 07/12 | EMISSIONE UFFICIALE | BONA | ZANCHETTIN | ZOLLET |
| 01 | | | | | |
| 02 | | | | | |
| 03 | | | | | |
| 04 | | | | | |

TAVOLA 83507E.PE.PZ.005

SCALA 1:200

CAD ACAD2004

NOME FILE ZLT.5E2.83507E.PE.PZ.005.00.dwg