



SEZIONE TU1 IN RILEVATO
MURI SCAVALCO PROFILO A

scala 1:100

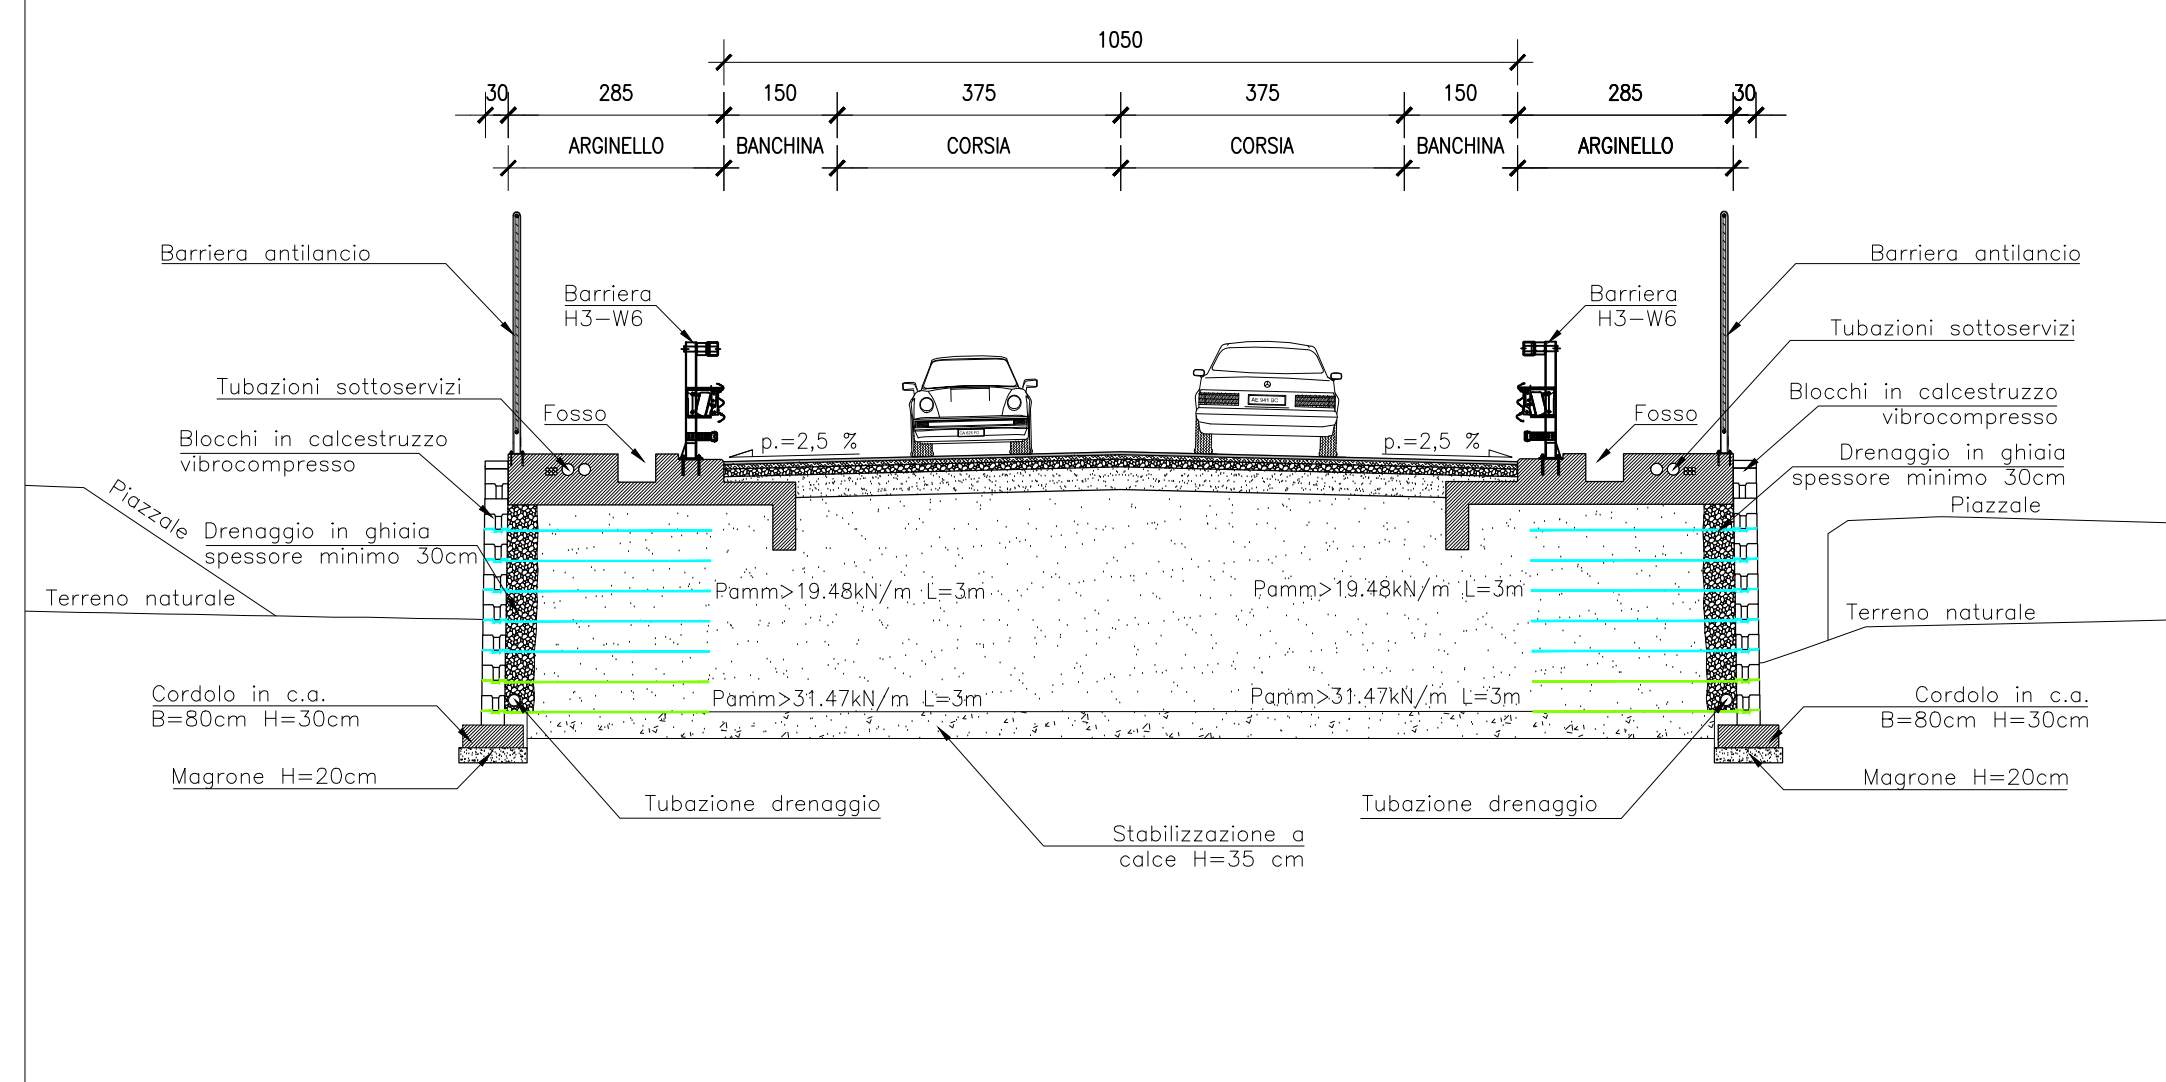


SEZIONE TU1 IN RILEVATO
MURI SCAVALCO PROFILO A

scala 1:100

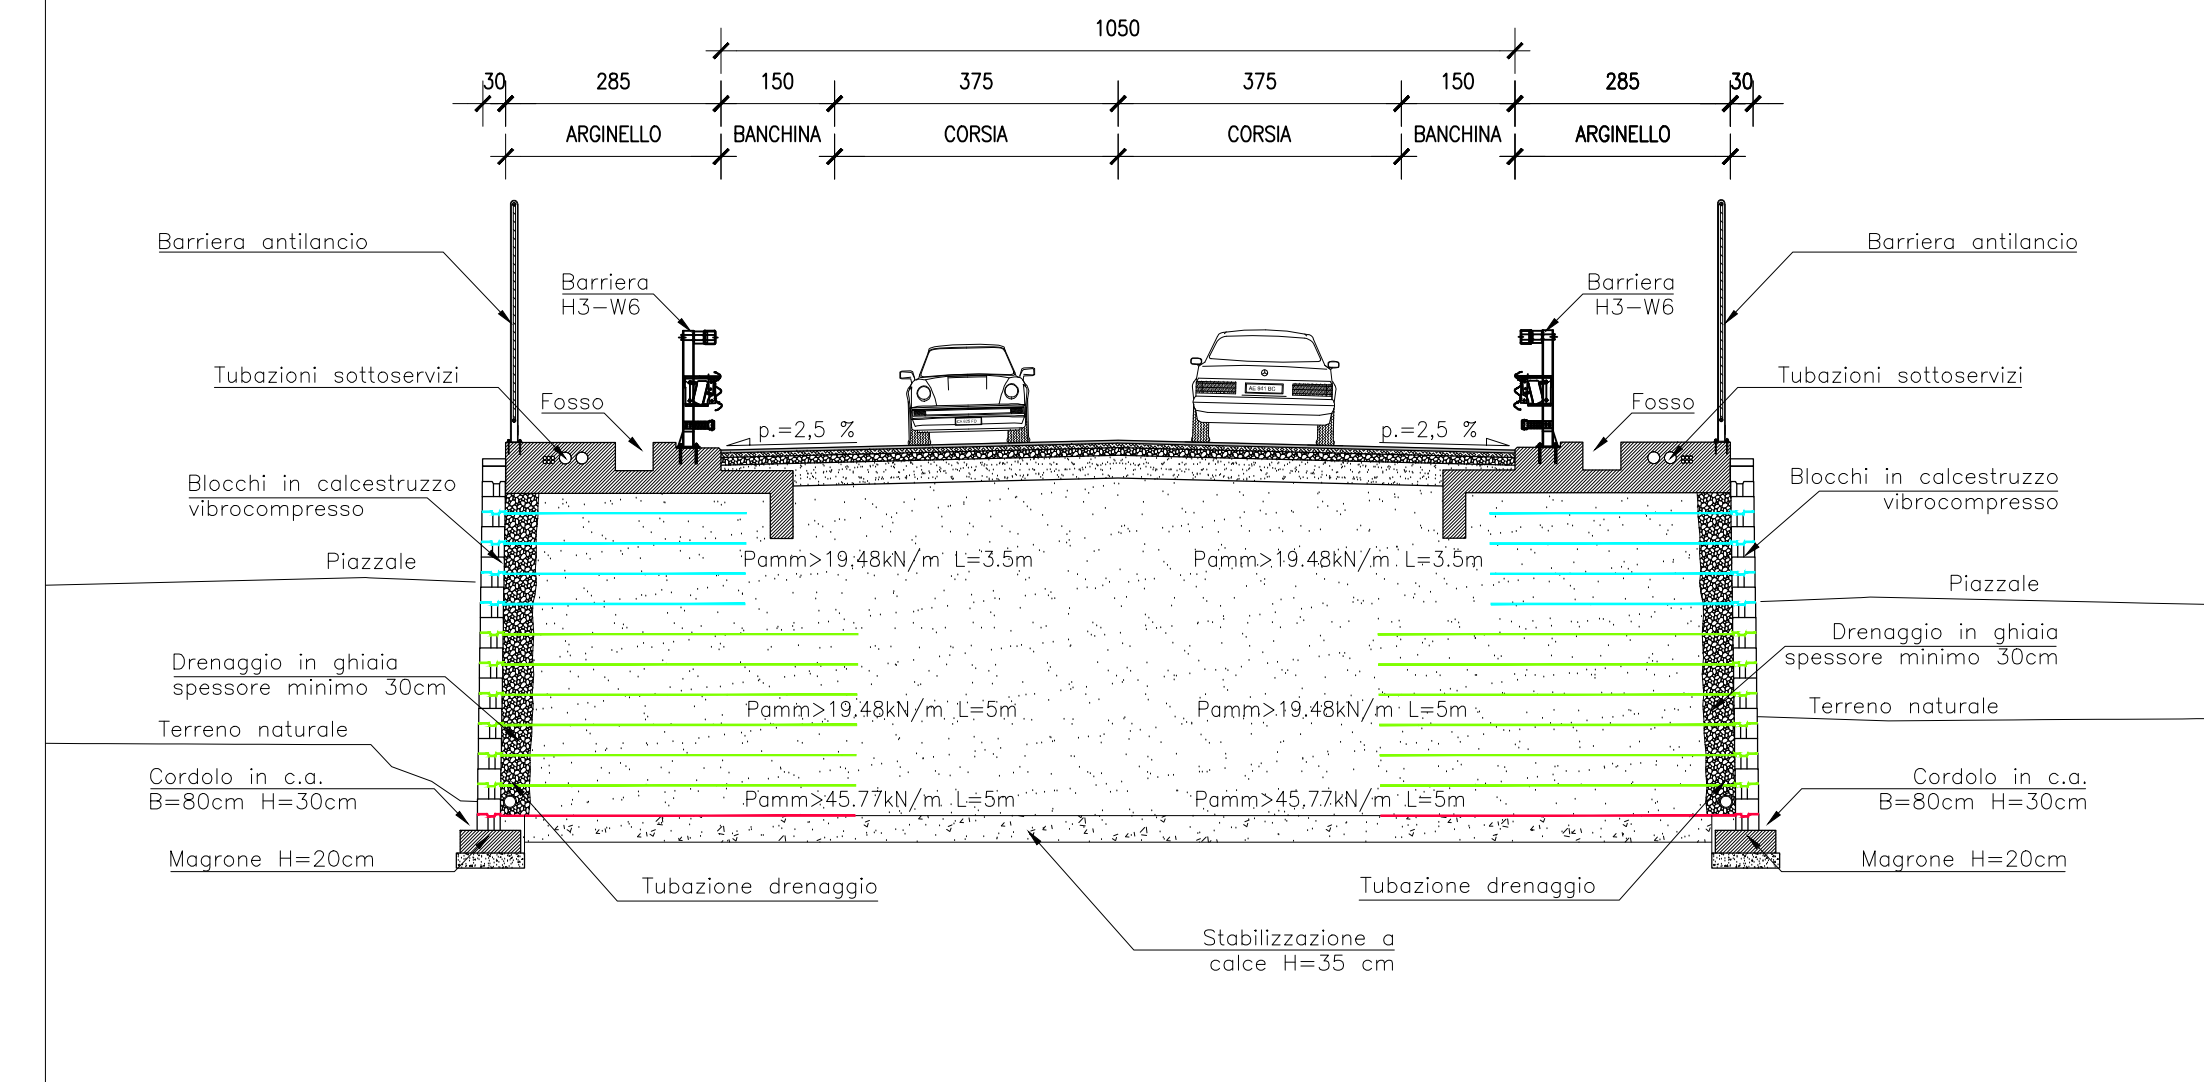


SEZIONE TU1 IN RILEVATO
MURI SCAVALCO PROFILO A

scala 1:100

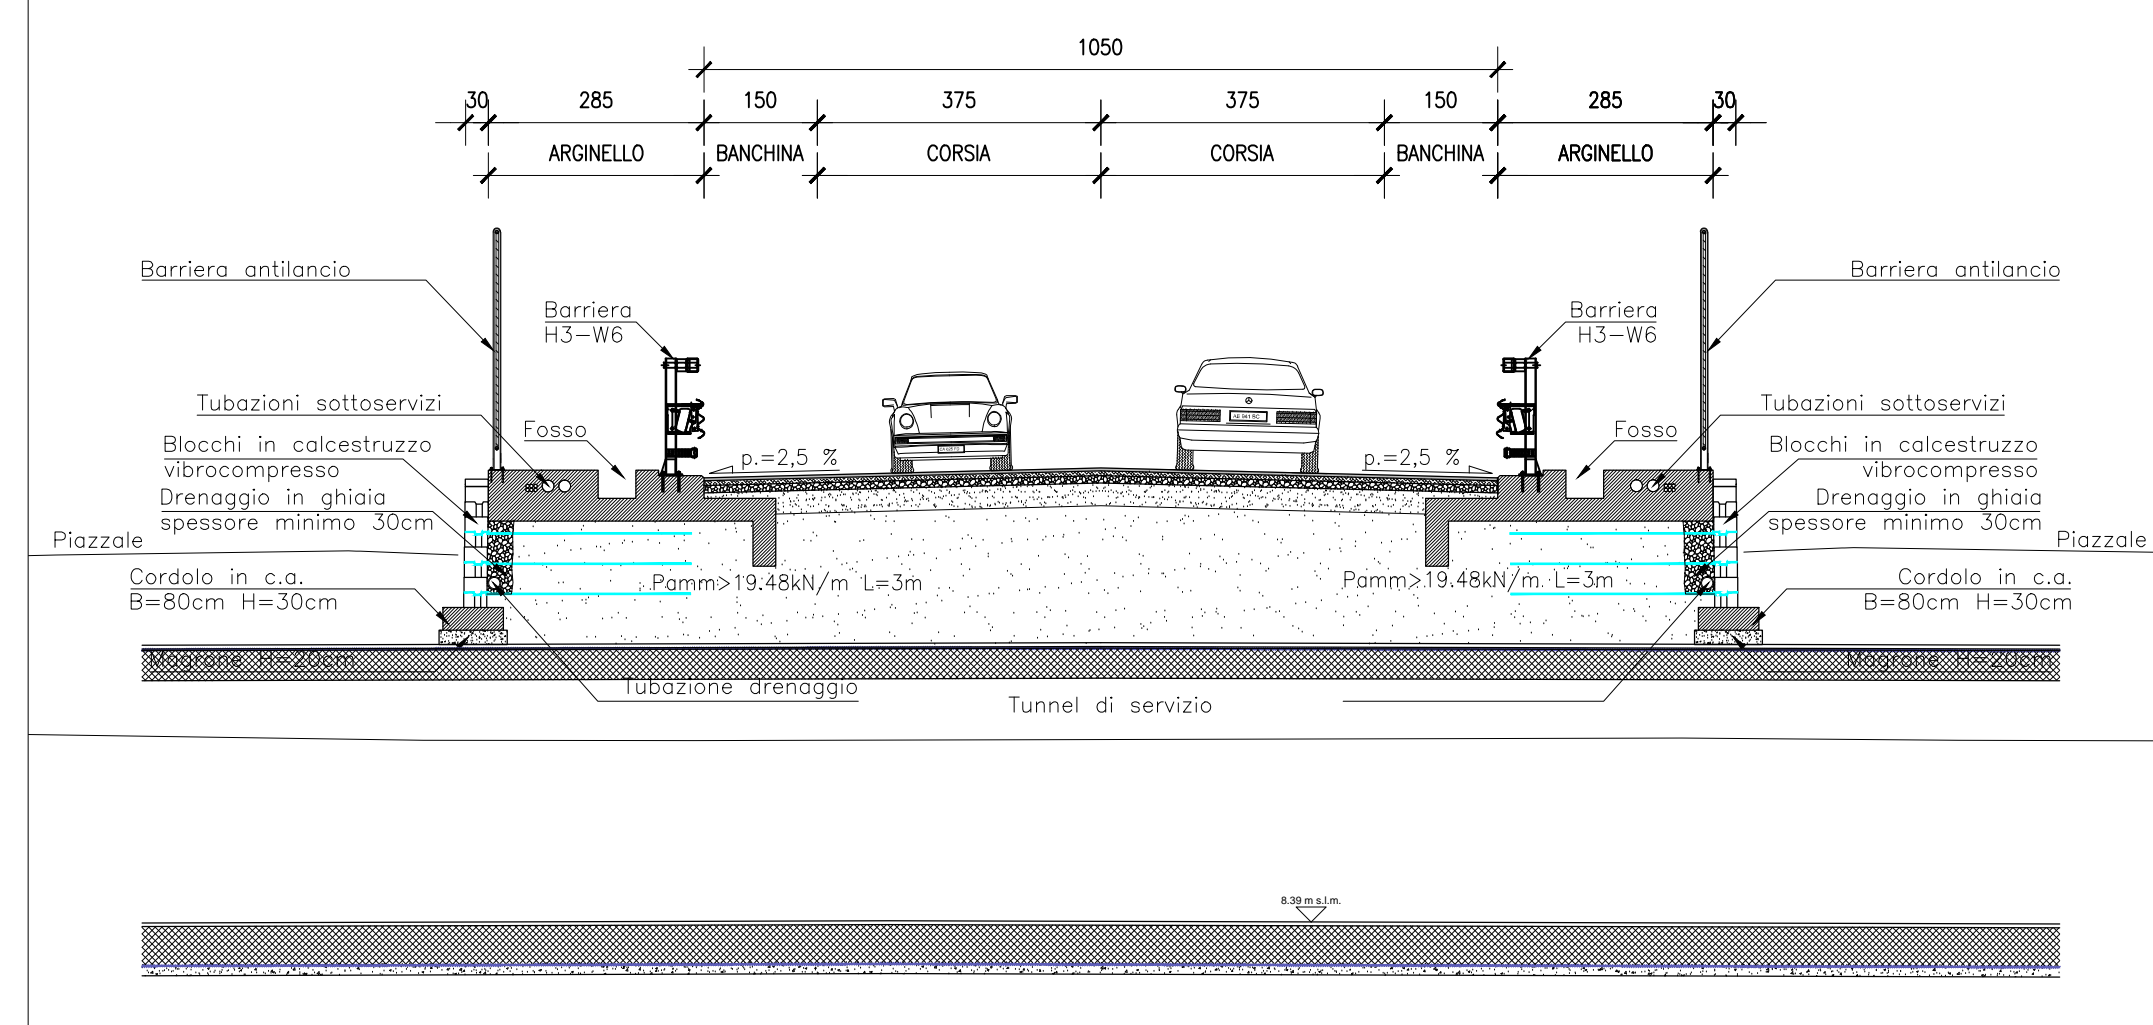


SEZIONE TU1 IN RILEVATO
MURI SCAVALCO PROFILO A

scala 1:100

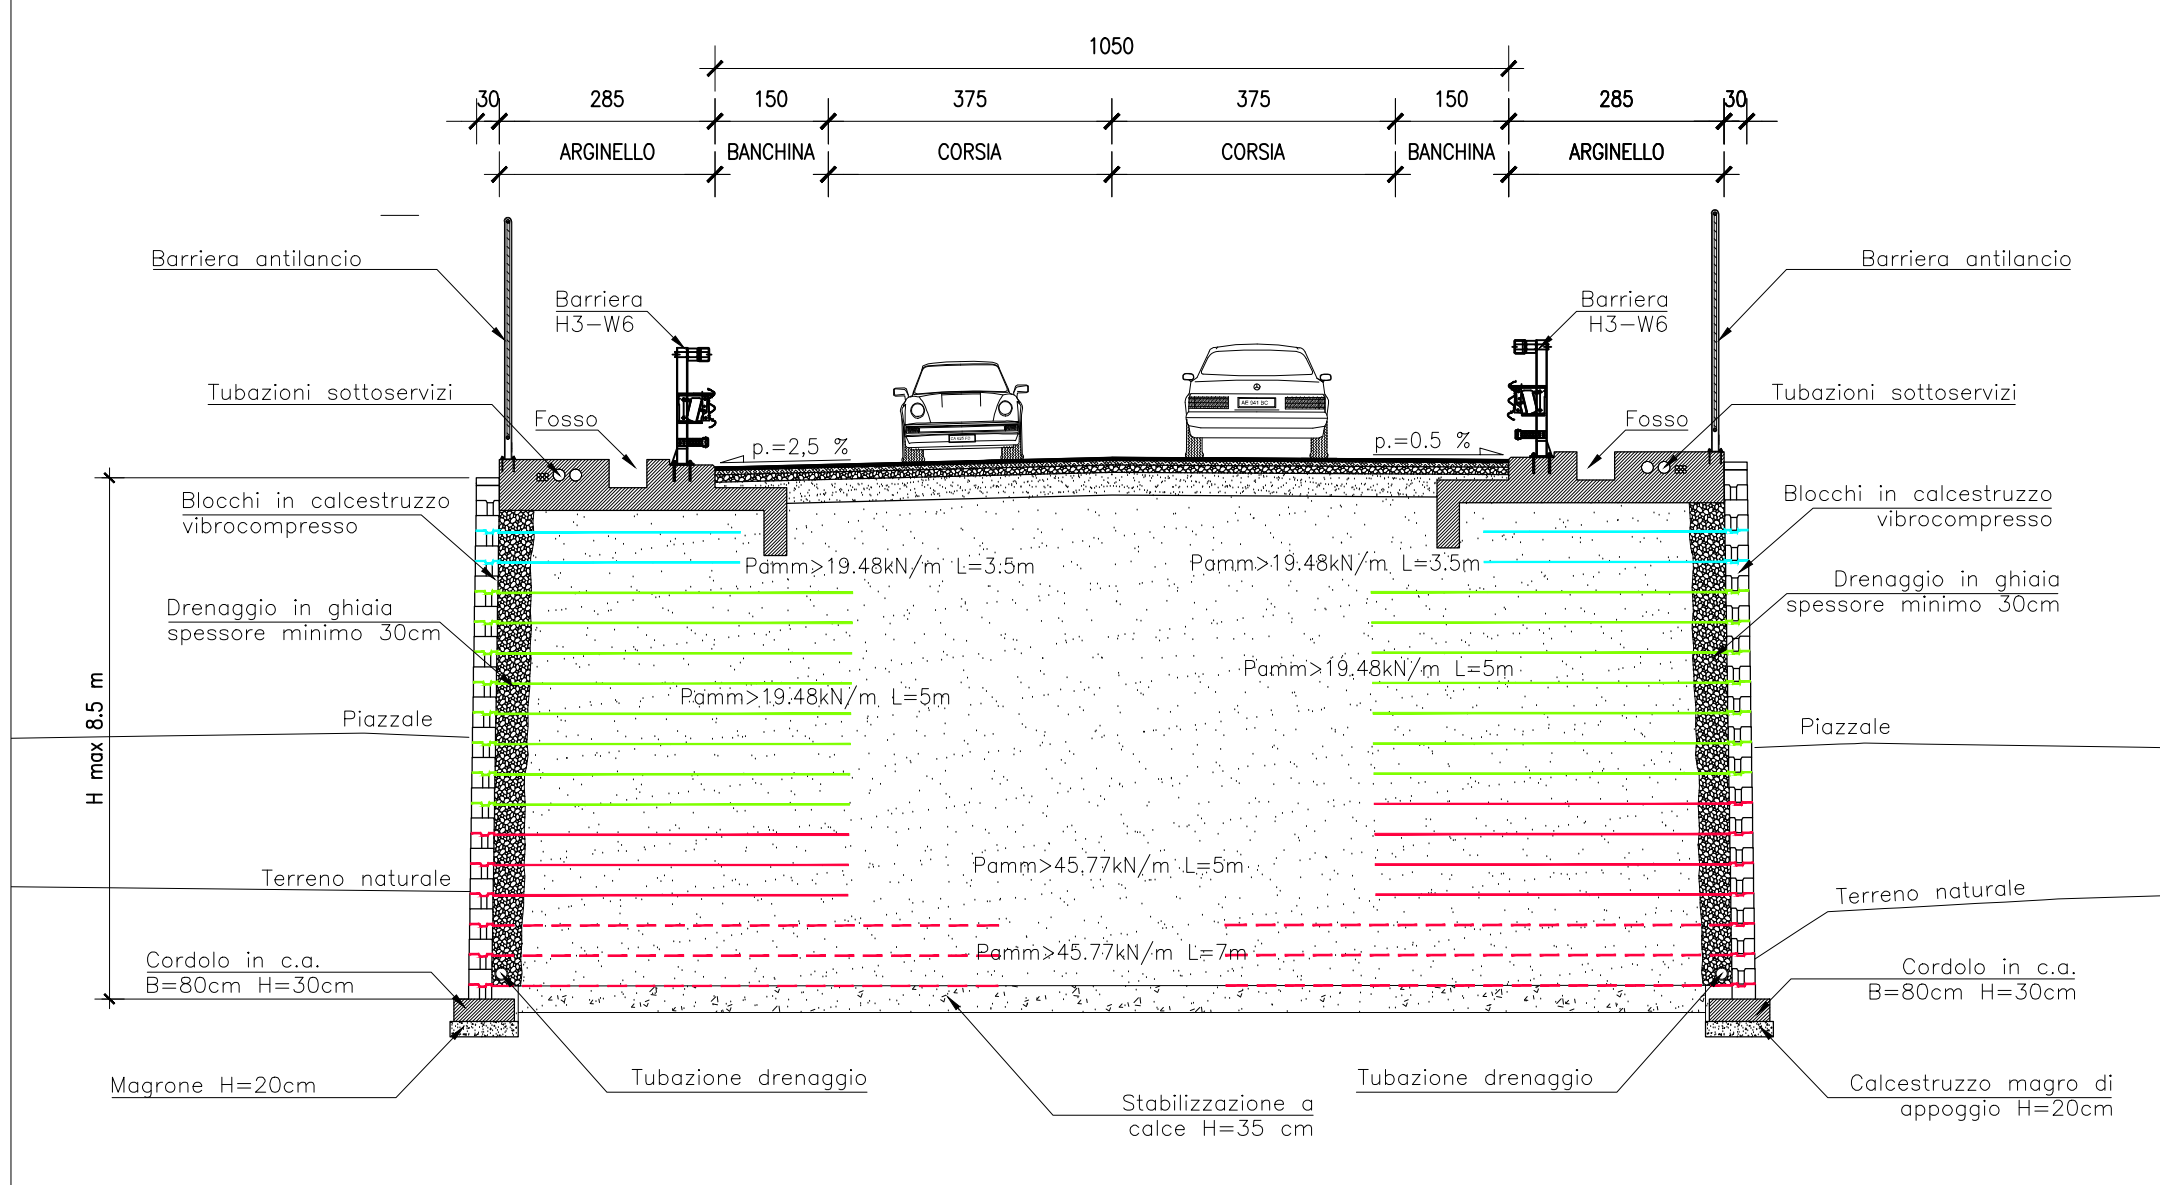

SEZIONE TU1 IN RILEVATO
MURI SCAVALCO PROFILO A

scala 1:100

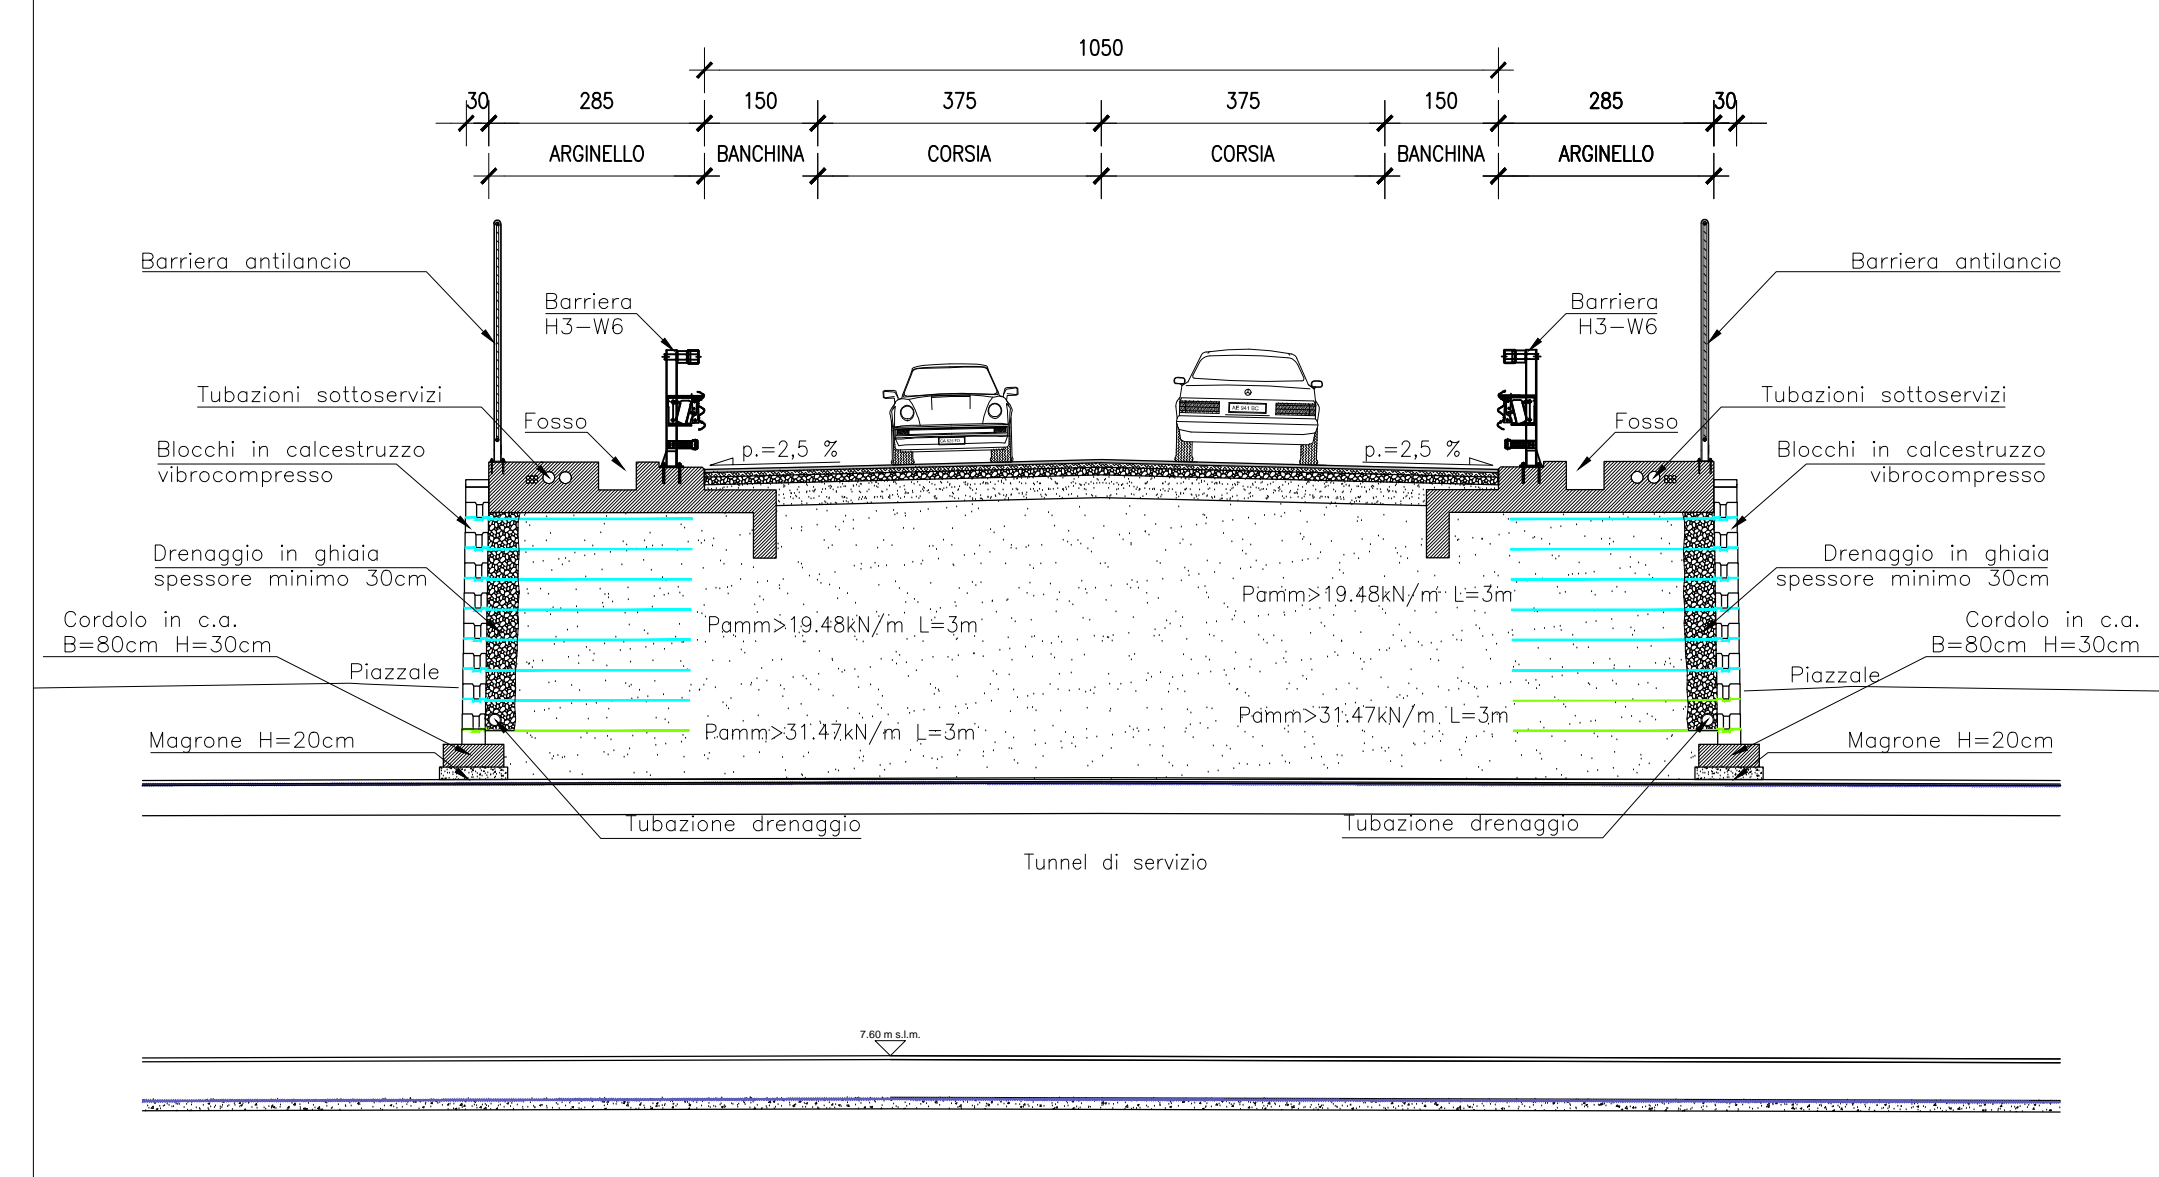

ANAS S.P.A.

AUTOSTRADA A4 - VARIANTE DI MESTRE

PASSANTE

AUTOSTRADALE

(L.443/2001 D.Lgs. 20.08.2002 N°190)

PROGETTO ESECUTIVO
C.U.P. D51B04000060001

IL RESPONSABILE
DEL PROGETTO

GENERAL CONTRACTOR

Passante di Mestre s.c.p.a.

DIREZIONE LAVORI

ERGOTECNA

PROGETTAZIONE ESECUTIVA

RESPONSABILE DEL PROGETTO:
DOTT. ING. **ZOLLET LUCIO**
138

PROGETTO STRADALE
CASELLO DI MARTELLAGO-SCORZE' E VIABILITA' DI COLLEGAMENTO
MURI SCAVALCO PROFILO A - SEZIONI TIPO

CODICE DOCUMENTO

ZLT.SE2.B3507E.PE.ST.001.00

CODIFICA WBS

B3507E

REV.	DATA	DESCRIZIONE	REDATTO	CONTROLLATO	APPROVATO	TAVOLA
00	07/12	EMMISSIONE UFFICIALE	BDNA	ZANCHETTIN	ZOLLET	B3507E.PE.ST.001
01						SCALA 1:1000
02						GAD ACAD2004
03						NOME FILE
04						ZLT.SE2.B3507E.PE.ST.001.00.dwg