



QUADRO D'UNIONE

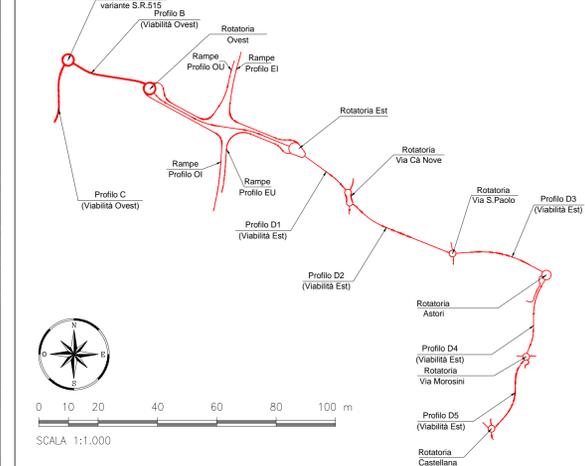

LEGENDA

- PROGETTO STRADALE
 - ARGINE
 - AR...-0,00 STECCHE SEZIONE
 - RETINO ASFALTO
 - RETINO OPERE
 - RETINO STRADE VICINALI (non asfaltate)
 - VIABILITA' DI SERVIZIO AL CASELLO
- LOCALITA'
 - DIREZIONI
 - CONFINI COMUNALI
 - LIMITI INTERVENTO
 - CTR
 - RILIEVO

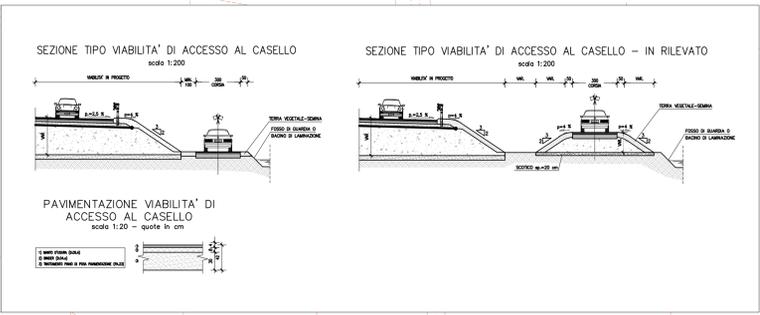

ANAS S.P.A.

AUTOSTRADA A4 - VARIANTE DI MESTRE

PASSANTE

AUTOSTRADALE

(L.443/2001 D.Lgs. 20.08.2002 N°190)

PROGETTO ESECUTIVO
C.U.P. D51B04000060001

IL RESPONSABILE DEL PROCEDIMENTO

GENERAL CONTRACTOR

Passante di Mestre s.c.p.a.

DIREZIONE LAVORI

ERGOTECNA

PROGETTAZIONE ESECUTIVA

zollet CONSULTAZIONE STRUTTURALE
sist Studio di Impatto Ambientale
SINT CONSULTAZIONE IMPIANTI
INGEGNERIA

CASELLO - MODIFICA VIABILITA' PODERALE
CASELLO DI MARTELLAGO-SCORZE' E VIABILITA' DI COLLEGAMENTO
VIABILITA' DI SERVIZIO AL CASELLO - CASELLO OVEST

CODICE DOCUMENTO: **ZLT.5E2.B3509c.PE.PZ.001.01**

MODIFICA WBS: **B3509c**

REV.	DATA	DESCRIZIONE	REDATTO	CONTROLLATO	APPROVATO	TAVOLA
00	07/12	EMERSONE UFFICIALE	DBI	ZANCHETTIN	ZOLLET	SCALA 1:1000
01	10/12	ASSEGNERMENTO PROGETTUALE	BENVENNU	ZANCHETTIN	ZOLLET	ACAD2004
02						
03						
04						