



PROSPETTO SUD

scala 1:100

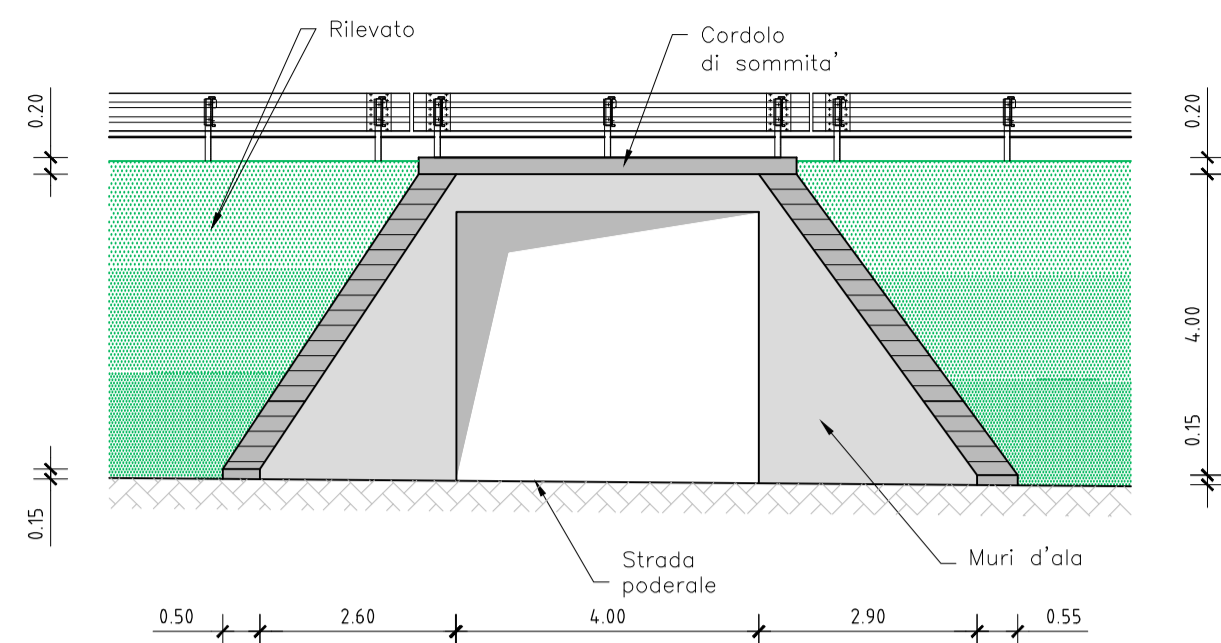


PROSPETTO NORD

scala 1:100

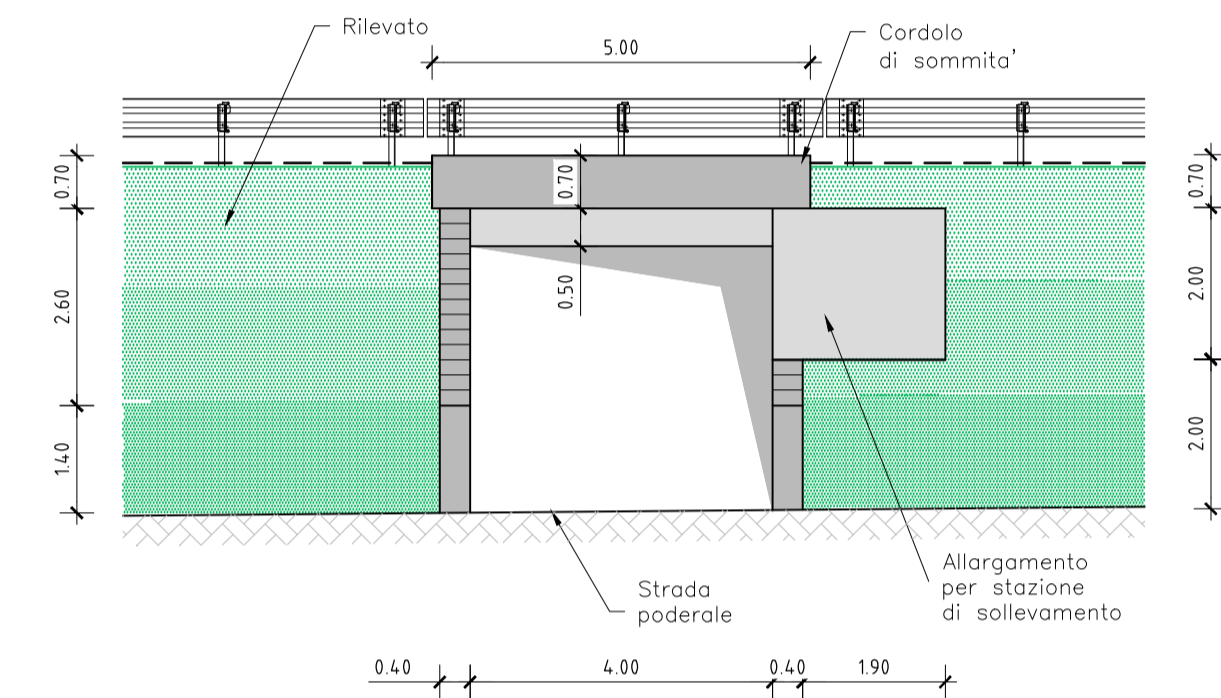



SEZIONE B-B

scala 1:100

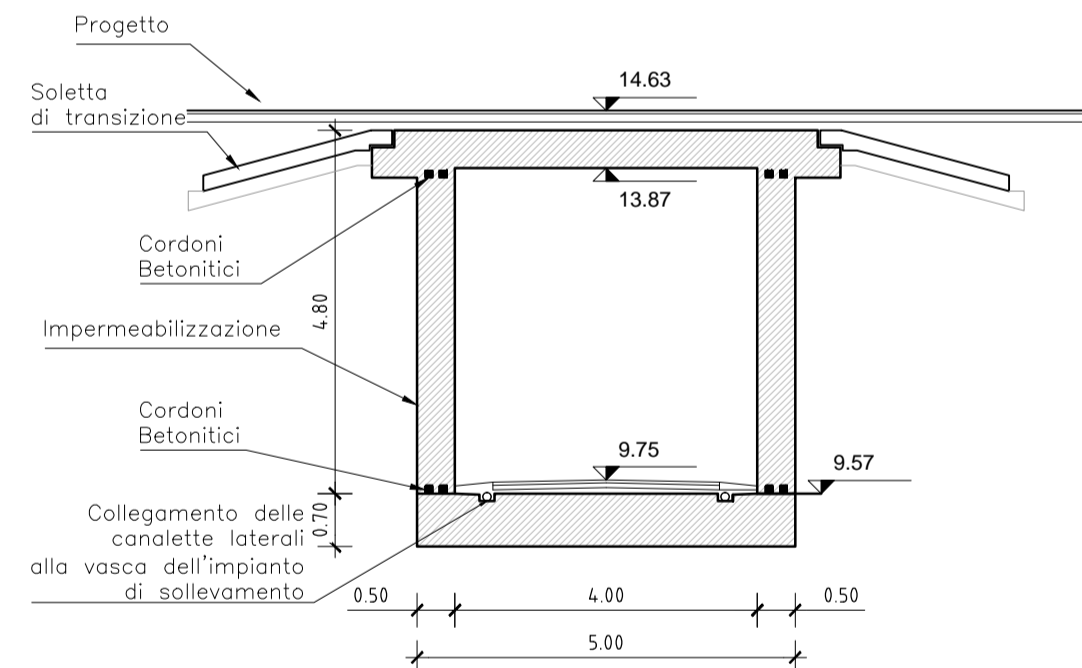

SEZIONE A-A


scala 1:100

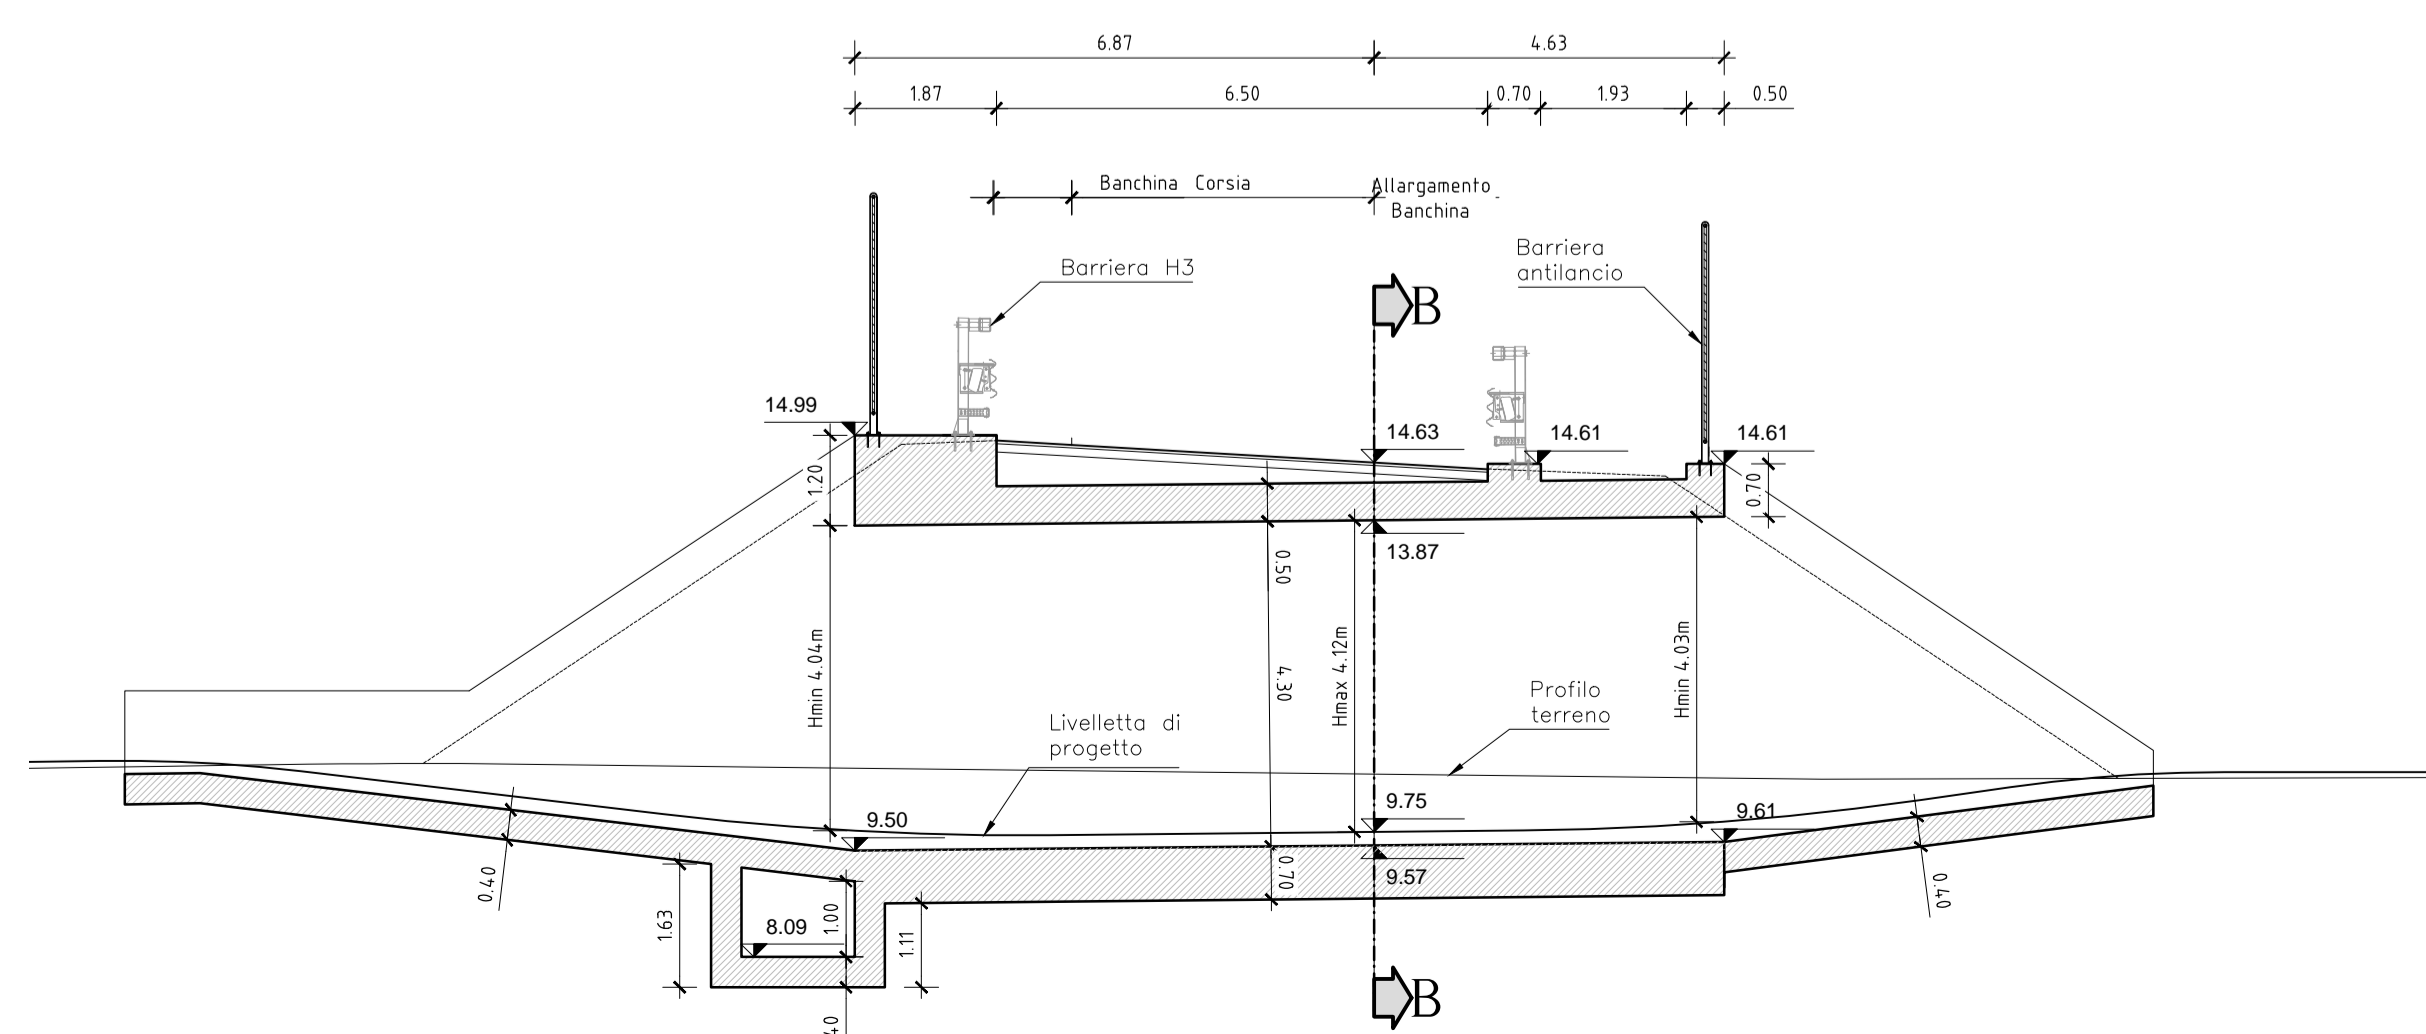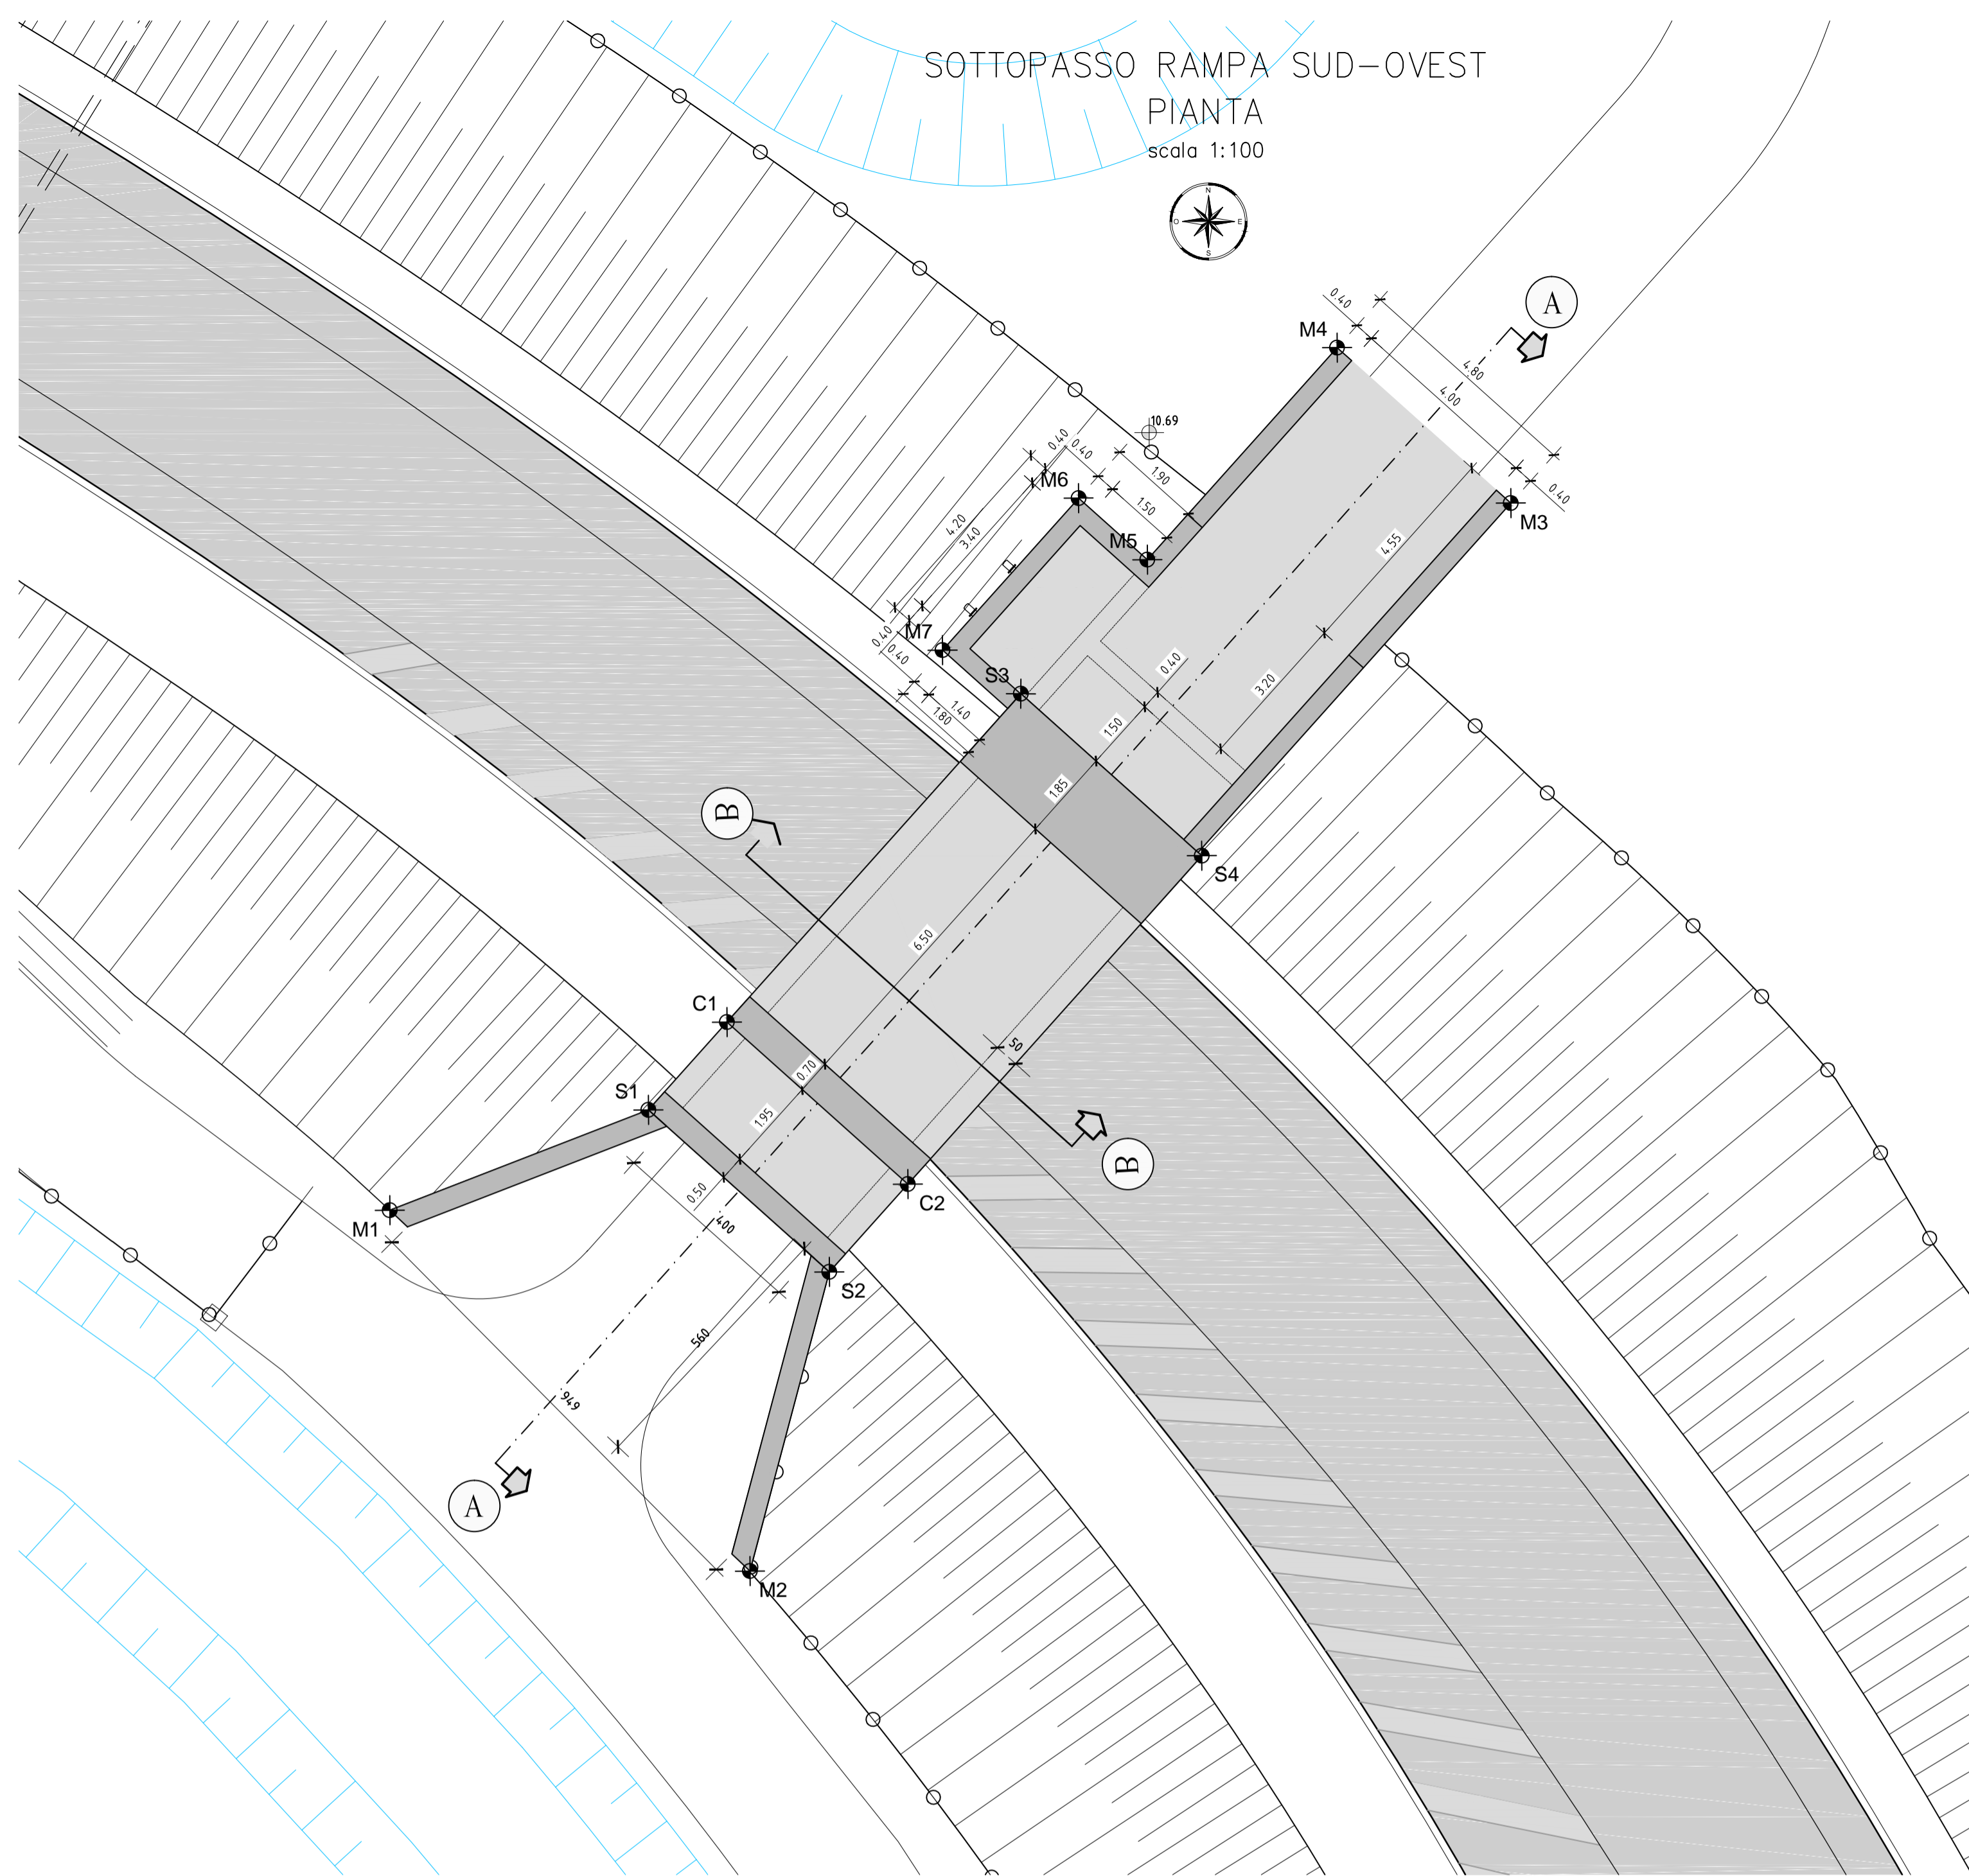

COORDINATE TRACCIAMENTO


Punto	Coordinate X	Coordinate Y
M1	9274.8166	48195.2043
M2	9282.2336	48187.7764
M3	9297.9011	48209.7633
M4	9294.3246	48212.9647
M5	9290.4163	48208.5983
M6	9289.0006	48209.8655
M7	9286.1995	48206.7361
S1	9280.1423	48197.2702
S2	9283.8679	48193.9355
S3	9287.8122	48205.8389
S4	9291.5377	48202.5042
C1	9281.7600	48199.0774
C2	9285.4856	48195.7427

QUADRO D'UNIONE

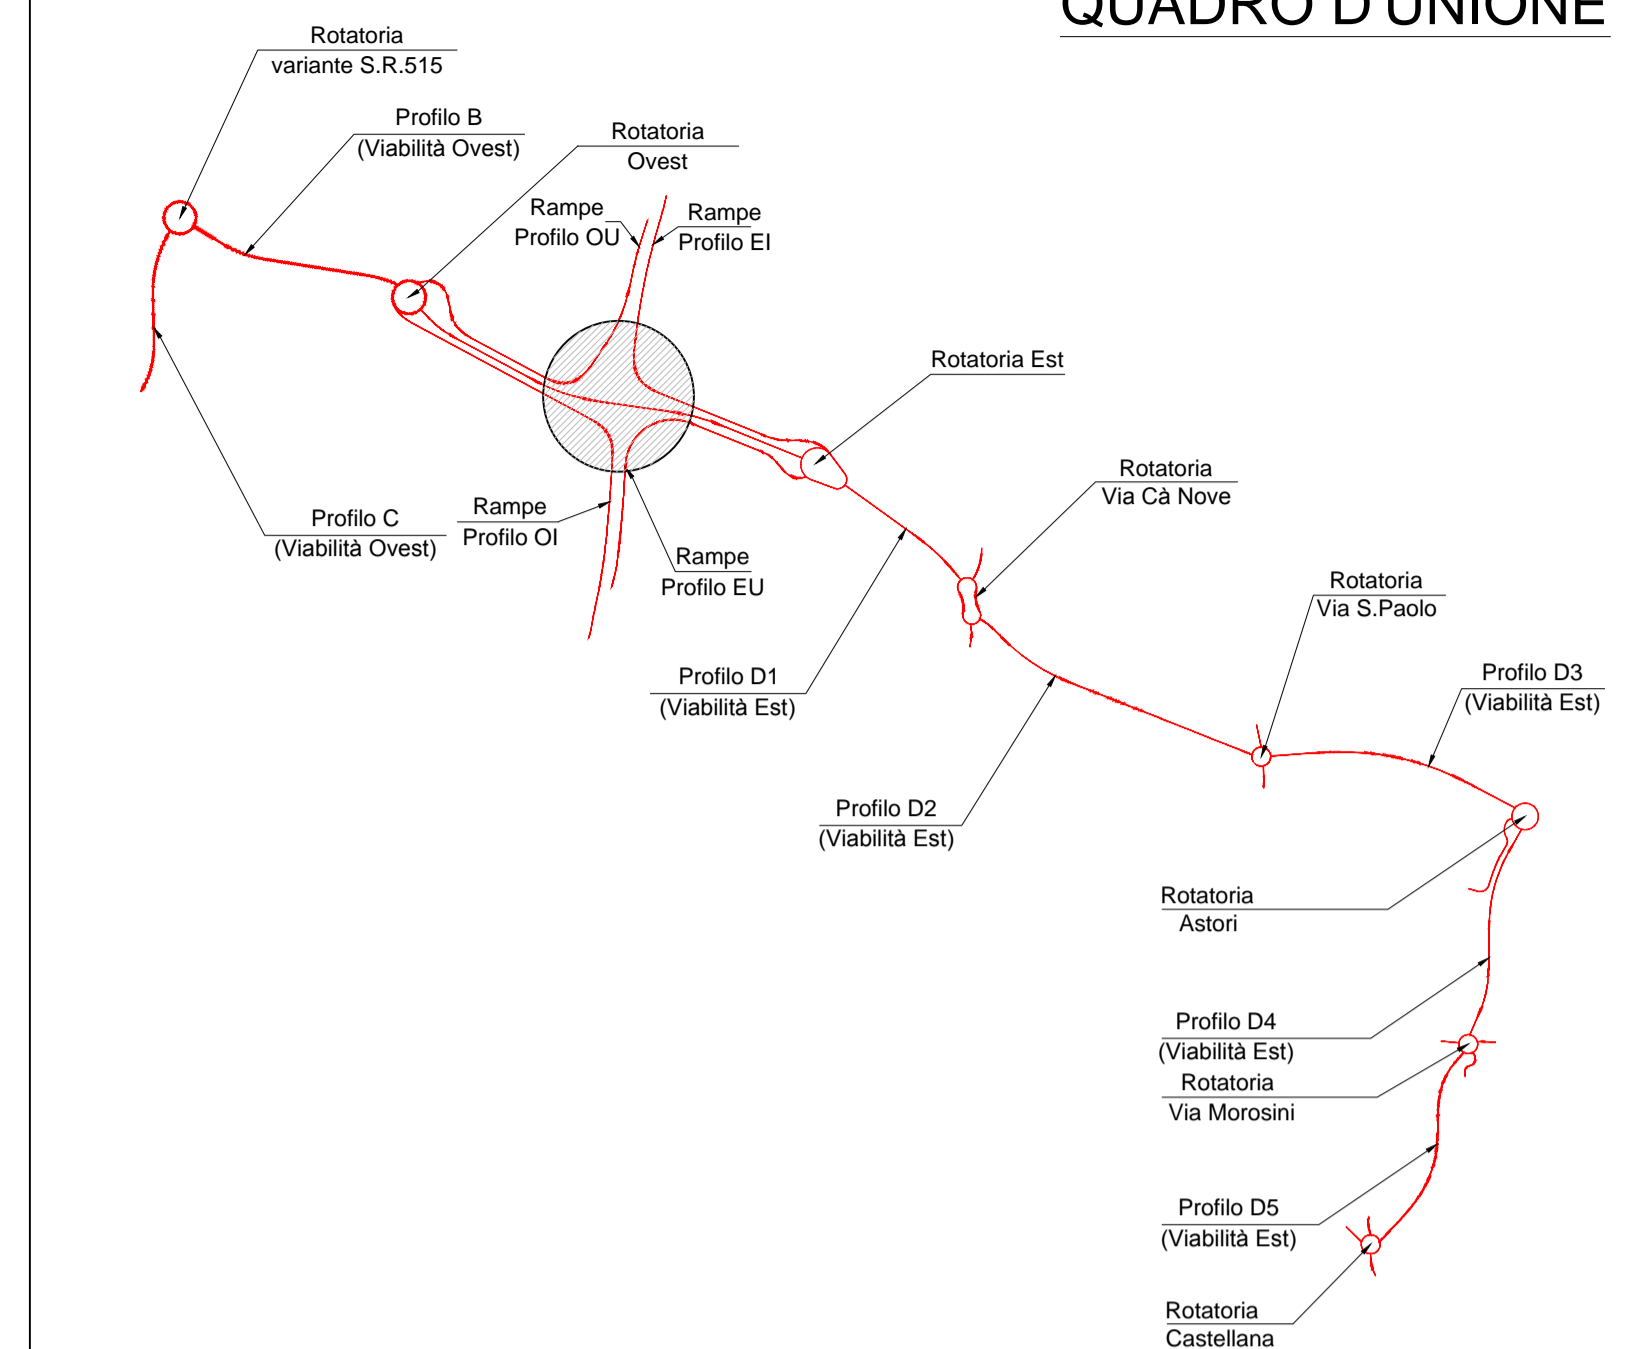

PARTICOLARE ALLOGGIO IMPIANTI

scala 1:50

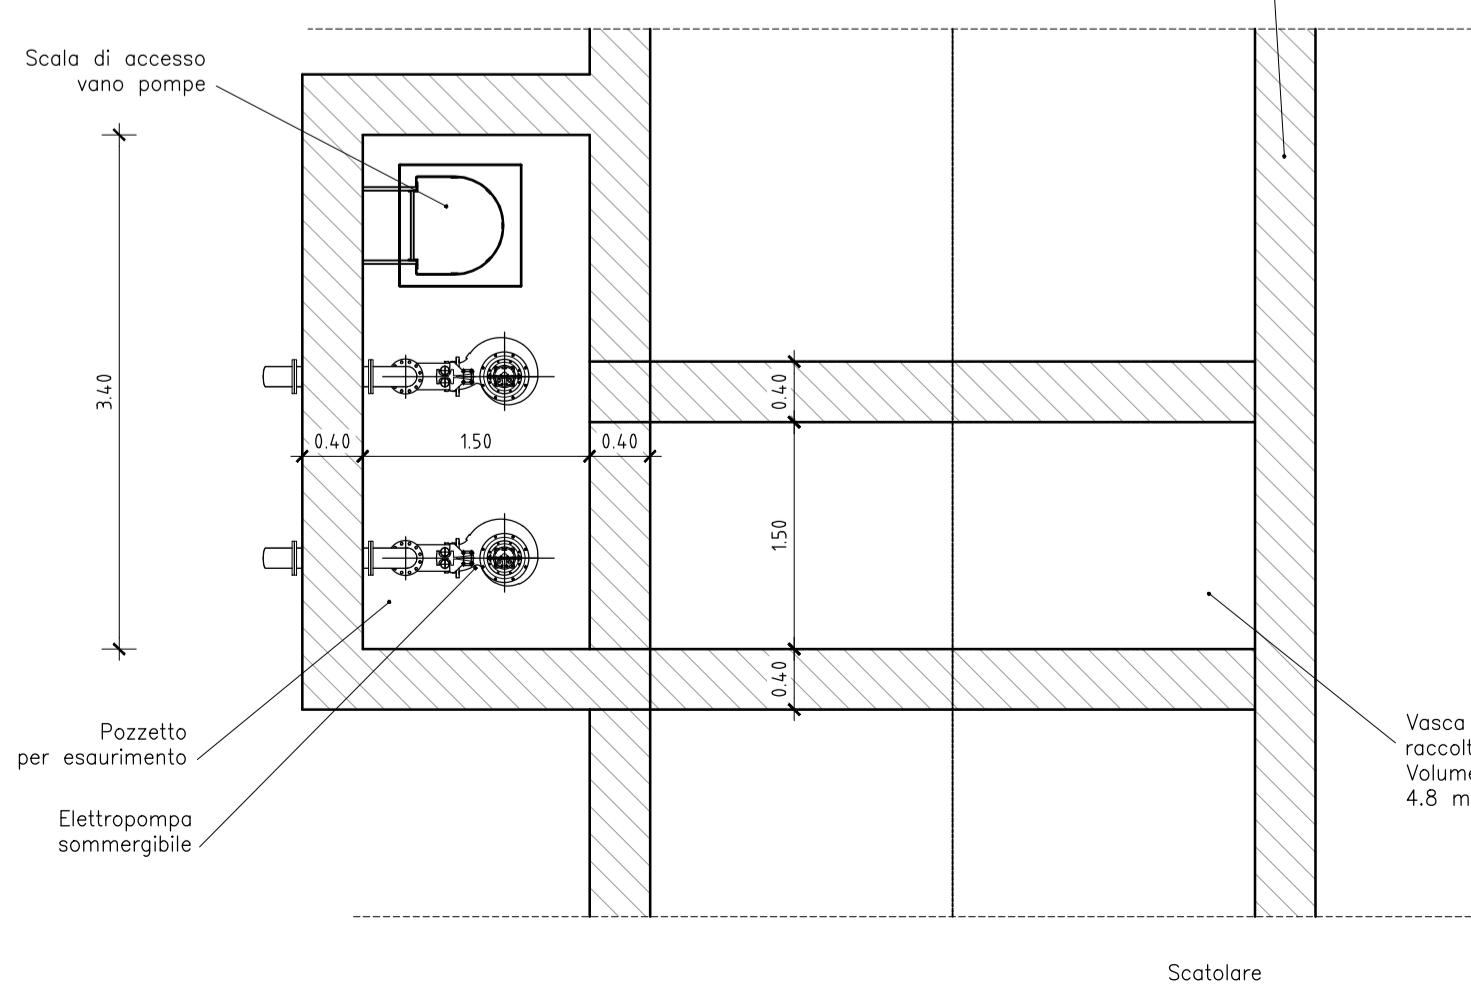

ANAS S.P.A.

AUTOSTRADA A4 - VARIANTE DI MESTRE

PASSANTE AUTOSTRADALE

(L.443/2001 D.Lgs. 20.08.2002 N°190)

PROGETTO ESECUTIVO
C.U.P. D51B04000060001

IL RESPONSABILE
DEL PROCEDIMENTO

GENERAL CONTRACTOR

Passante di Mestre s.c.p.a.

DIREZIONE LAVORI

PROGETTAZIONE ESECUTIVA

CONSULENZA STRUTTURE:
ING. ZOLLET

CONSULENZA IMPIANTI:
ING. SIST

RESPONSABILE DEL PROGETTO:
ING. SINT

OPERE D'ARTE MINORI

CASELLO DI MARTELLAGO-SCORZE' E VIABILITA' DI COLLEGAMENTO
VIABILITA' PODERALE - SOTTOPASSO RAMPA INGRESSO SUD-OVEST
PLANIMETRIA, PROSPETTI, SEZIONI E TRACCIAMENTO

CODICE DOCUMENTO

ZLT.SE2.B3509D.PE.PZ.001.01

CODIFICA WBS

B3509D

REV.	DATA	DESCRIZIONE	REDATTO	CONTROLLATO	APPROVATO	TAVOLA
00	07/12	EMMISSIONE UFFICIALE	ANTERIS	ZANCHETTIN	ZOLLET	B3509D.PE.PZ.001
01	10/10	ASSIGNAMENTO PROGETTUALE	ANTERIS	ZANCHETTIN	ZOLLET	SCALA 1:1100
03						GAD ACAD2004
04						NOME FILE ZLT.SE2.B3509D.PE.PZ.001.01.dwg