



PIANTA OPERA

scala 1:100

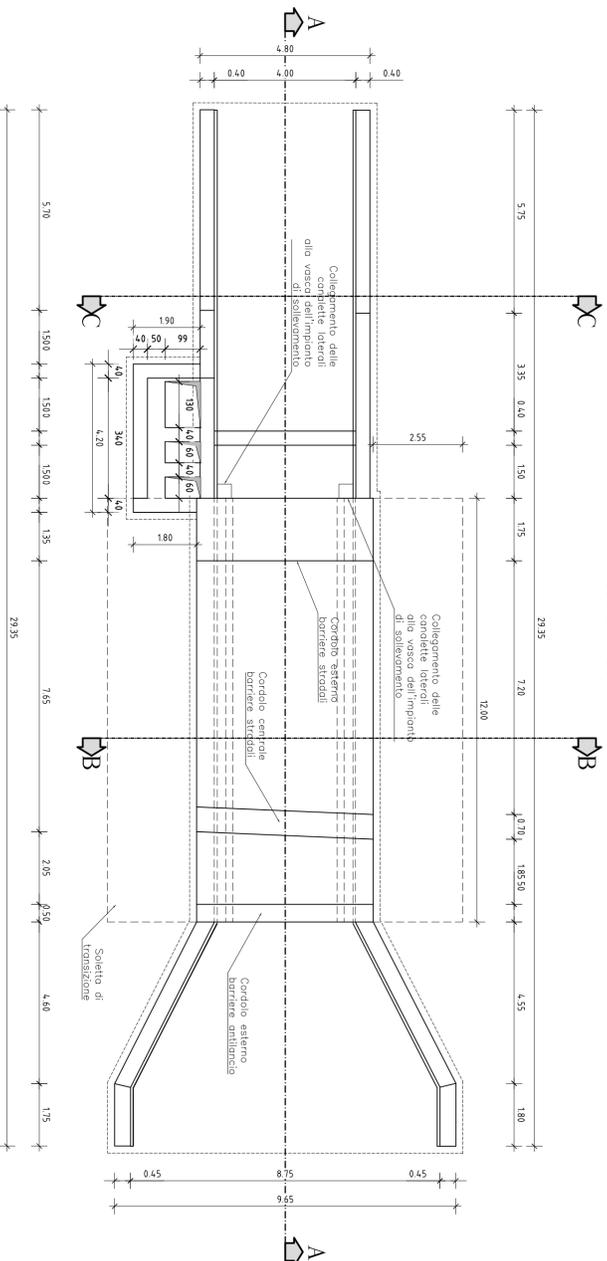


CARPENTERIA SOLETTA DI TRANSIZIONE

scala 1:25

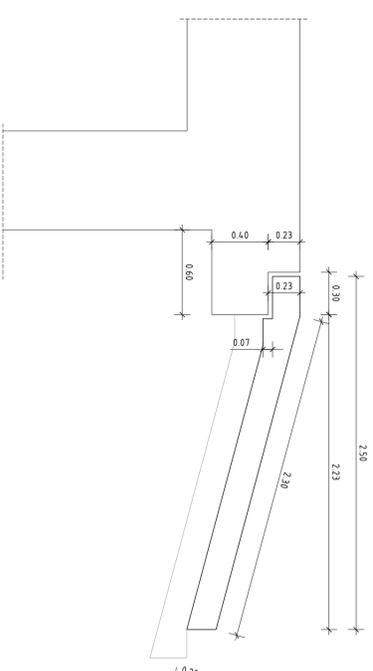


CARPENTERIA SOLETTA DI TRANSIZIONE - SEZIONE F-F

scala 1:100

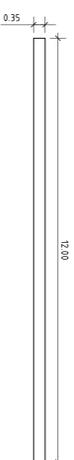


SEZIONE A-A CARPENTERIA

scala 1:100

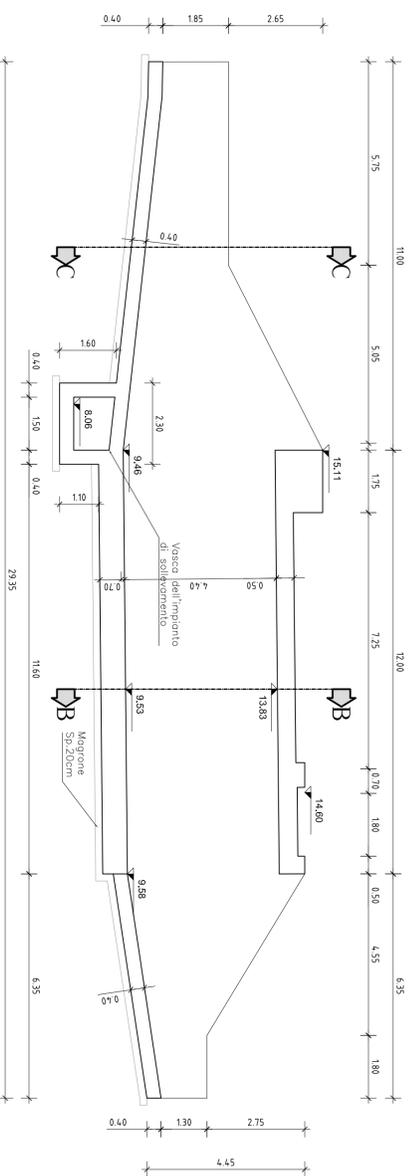


SEZIONE B-B CARPENTERIA

scala 1:100

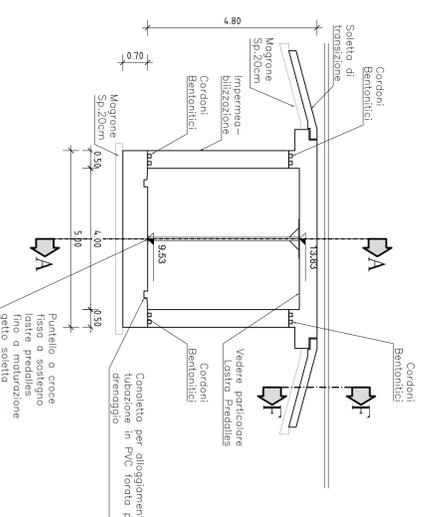


SEZIONE C-C CARPENTERIA

scala 1:100

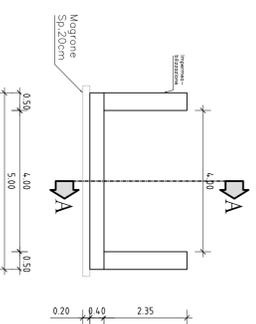

PARTICOLARE CANALETTA

scala 1:10

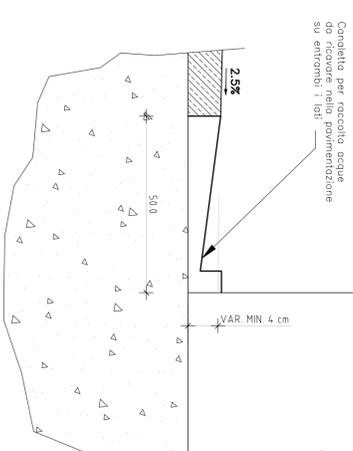

ANAS S.P.A.

**AUTOSTRADA A4 - VARIANTE DI MESTRE
PASSANTE
AUTOSTRADALE**

(L.443/2001 D.LGS. 20.08.2002 N°190)

PROGETTO ESECUTIVO
C.U.P. D51B04000060001

N. RESPONSABILE
DEL PROCCEDIMENTO

GENERAL CONTRACTOR

Passante di Mestre s.c.p.a.

DIREZIONE LAVORI

ERGOTECNA

PROGETTAZIONE ESECUTIVA

zollet

SIST

SINT

OPERE PARTE MAGGIORI
CASELLO DI MARTELLAGO-SCORZE' E VIABILITA' DI COLLEGAMENTO
VIABILITA' PODERALE - SOTTOPASSO RAMPA INGRESSO NORD-EST - CARPENTERIE

CODICE DOCUMENTO
ZLT.5E2.B3509F.PE.CS.001.00

CODIFICA WBS
B3509F

REV.	DATA	DESCRIZIONE	REDATTO	CONTROLLATO	APPROVATO
00	07/12	EMISIONE UFFICIALE	ANTONIB	ZANICHETTI	ZOLLET
01					
02					
03					
04					