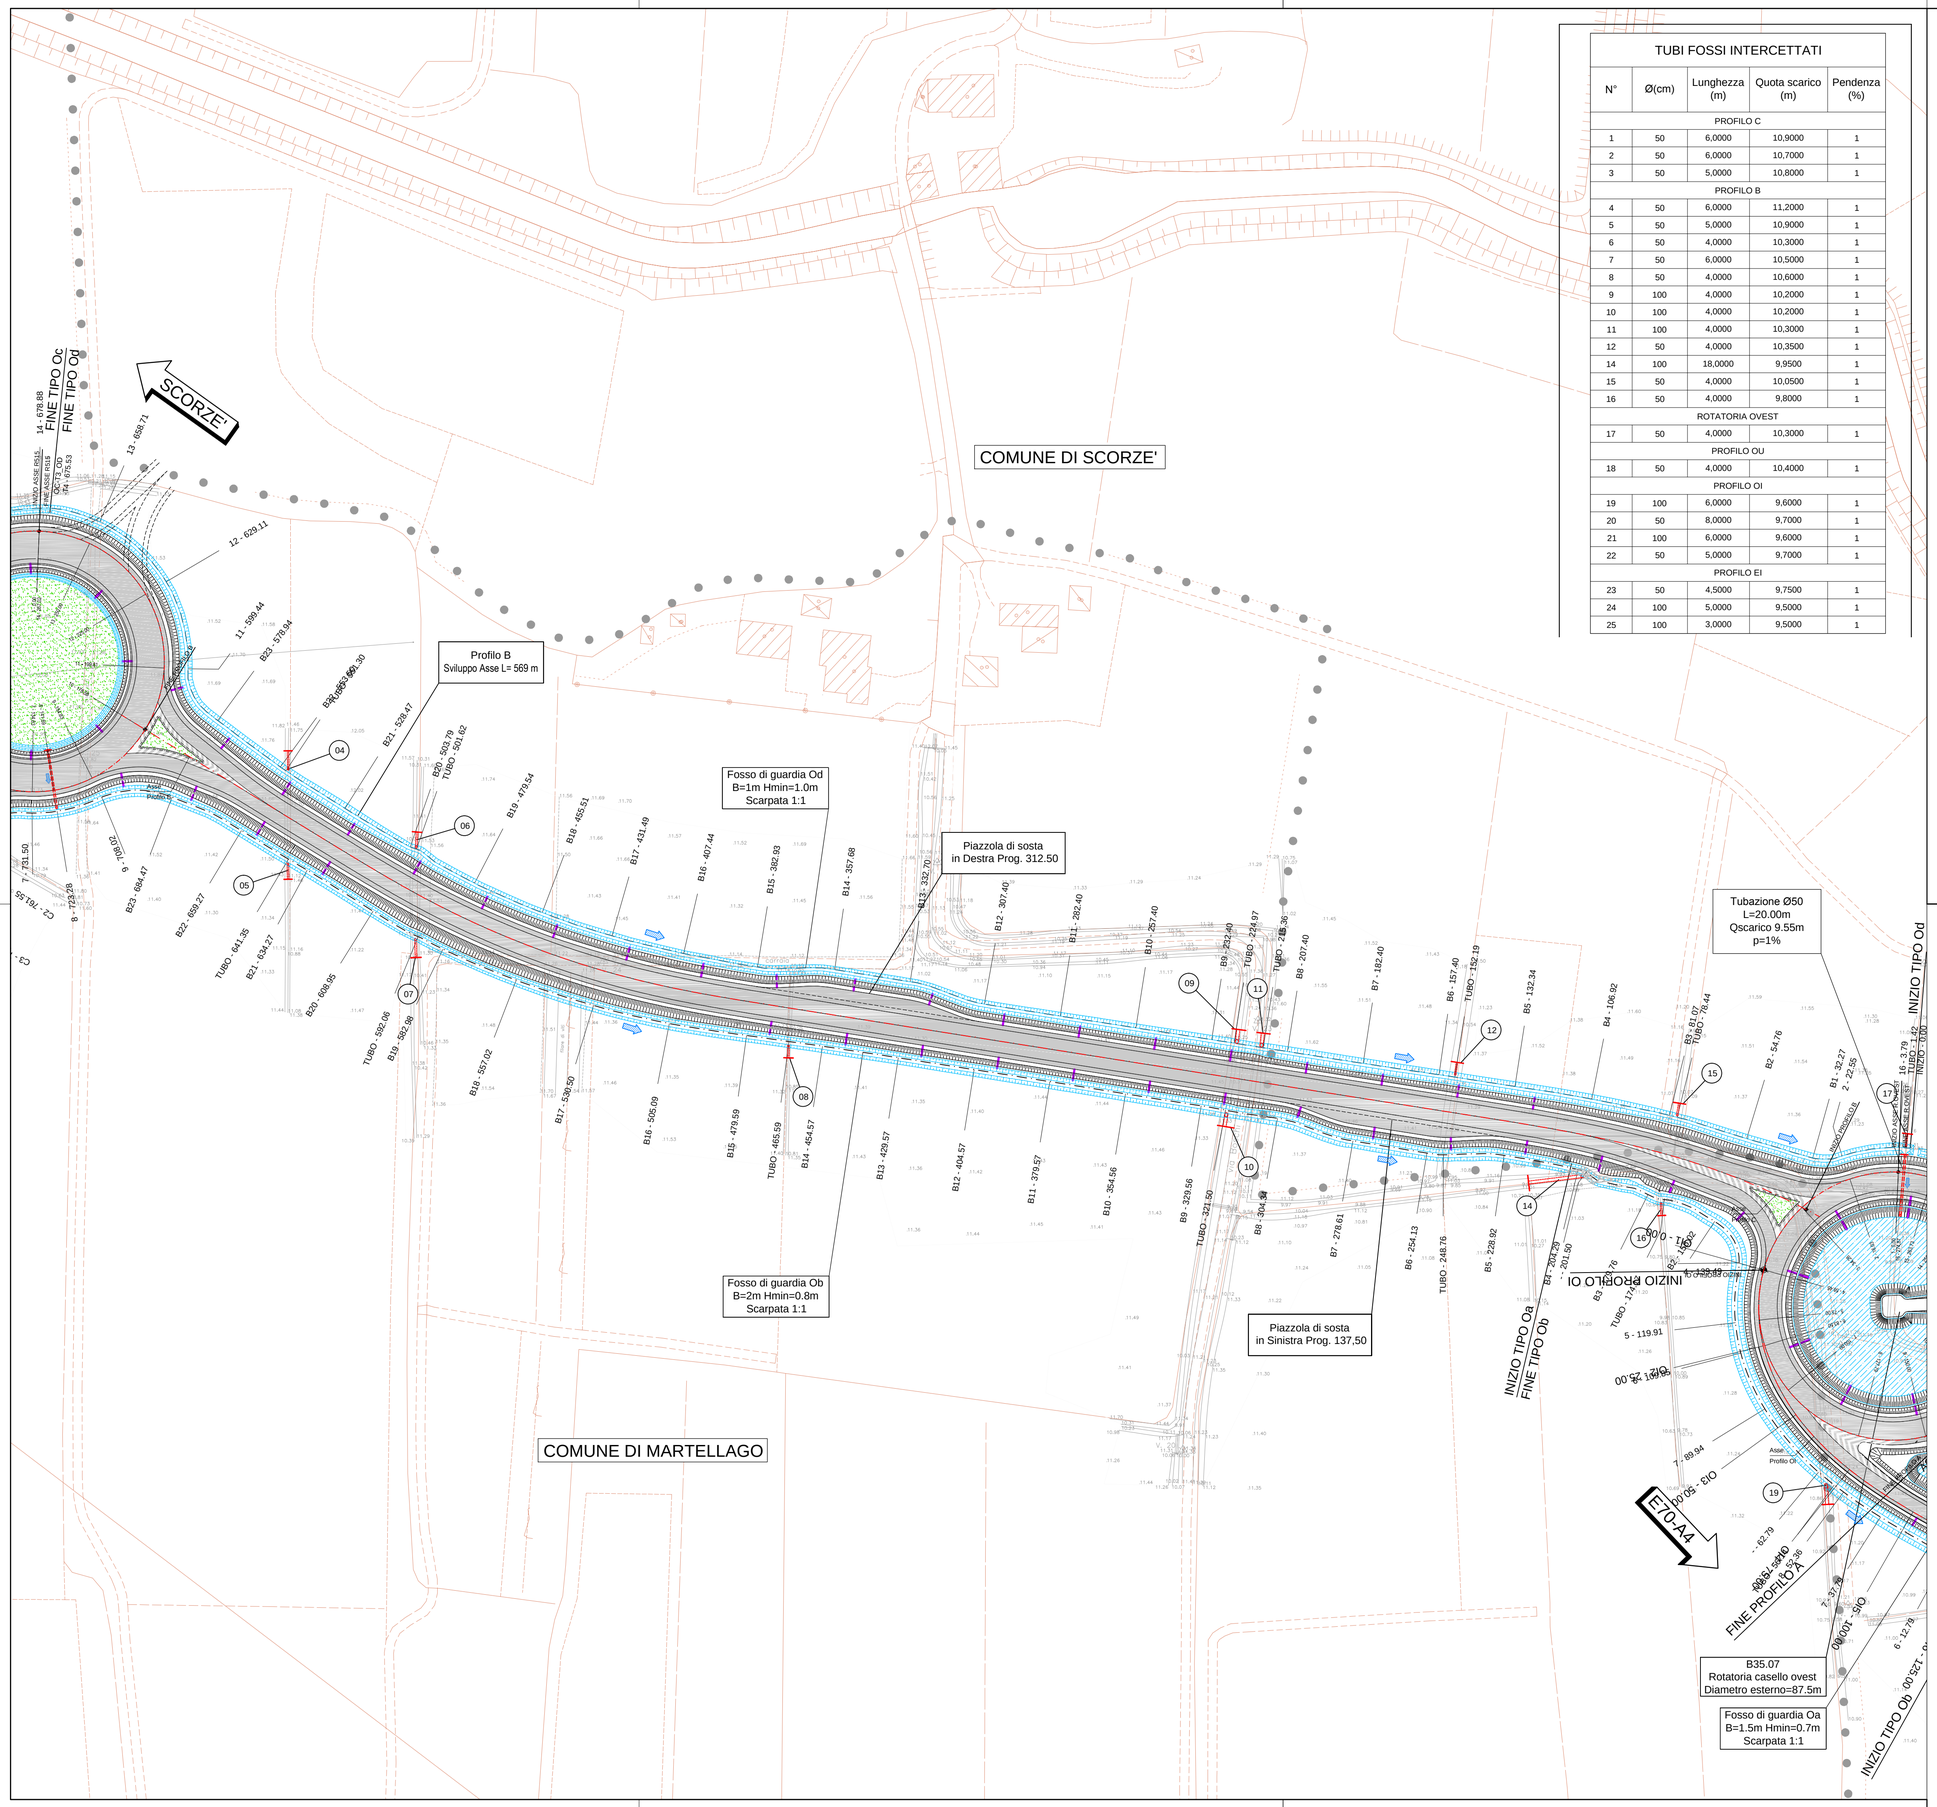

TUBI FOSSI INTERCETTATI

N°	Ø(cm)	Lunghezza (m)	Quota scarico (m)	Pendenza (%)
PROFILO C				
1	50	6,0000	10,9000	1
2	50	6,0000	10,7000	1
3	50	5,0000	10,8000	1
PROFILO B				
4	50	6,0000	11,2000	1
5	50	5,0000	10,9000	1
6	50	4,0000	10,3000	1
7	50	6,0000	10,5000	1
8	50	4,0000	10,6000	1
9	100	4,0000	10,2000	1
10	100	4,0000	10,2000	1
11	100	4,0000	10,3000	1
12	50	4,0000	10,3500	1
14	100	18,0000	9,9500	1
15	50	4,0000	10,0500	1
16	50	4,0000	9,8000	1
ROTATORIA OVEST				
17	50	4,0000	10,3000	1
PROFILO OU				
18	50	4,0000	10,4000	1
PROFILO OI				
19	100	6,0000	9,6000	1
20	50	8,0000	9,7000	1
21	100	6,0000	9,6000	1
22	50	5,0000	9,7000	1
PROFILO EI				
23	50	4,5000	9,7500	1
24	100	5,0000	9,5000	1
25	100	3,0000	9,5000	1

QUADRO D'UNIONE

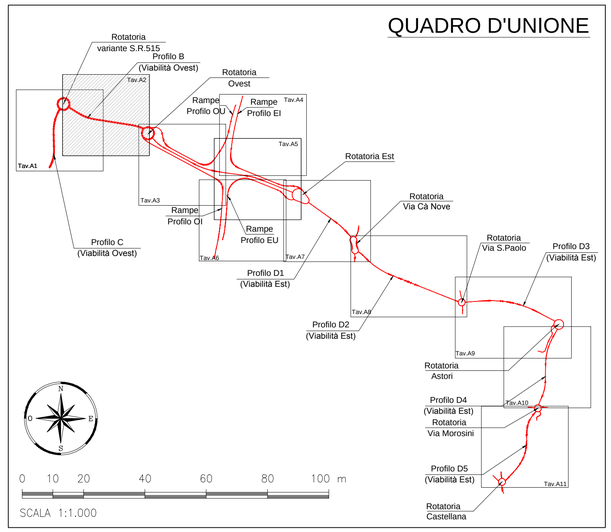

LEGENDA

- PROGETTO STRADALE
- AR-.. -0.00 STECCHE SEZIONE
- RETINO ASFALTO
- RETINO OPERE
- RETINO STRADE VICINALI (non asfaltate)
- SCORZE' LOCALITA'
- VENEZIA DIREZIONI
- VENEZIA CONFINI COMUNALI
- LIMITI INTERVENTO
- CTR
- RILIEVO

LEGENDA IDRAULICA

- FOSSO IN PROGETTO
- TUBAZIONE DI COLLEGAMENTO
- DIREZIONE DI DEFLUSSO DI PROGETTO
- RIVESTIMENTO FOSSI
- EMBRICI i=25M
- 01 N° TUBAZIONE

ANAS S.P.A.

AUTOSTRADA A4 - VARIANTE DI MESTRE

PASSANTE AUTOSTRADALE

(L.443/2001 D.Lgs. 20.08.2002 N°190)

PROGETTO ESECUTIVO
C.U.P D51B04000060001

IL RESPONSABILE DEL PROCEDIMENTO

GENERAL CONTRACTOR

Passante di Mestre S.C.p.A.

DIREZIONE LAVORI

ergotecna
SERVIZI INTEGRATI DI INGEGNERIA

PROGETTAZIONE ESECUTIVA

zollet ingegneria

CONSULENZA STRUTTURE:
SiSt Studio di Ingegneria Strutturale Organte & Borlot

CONSULENZA IMPIANTI:
SINT Ingegneria

RESPONSABILE INTEGRAZIONE PRESTAZIONI SPECIALISTICHE PROGETTO:
DOTT. ING. ZOLLET LUCIO
Dott. Ing. ZOLLET Lucio
138
ORDINE DEGLI INGEGNERI DELLA PROVINCIA DI VENEZIA

IMPIANTI DI RACCOLTA E SMALTIMENTO ACQUE DI PIATTAFORMA
CASELLO DI MARTELLAGO-SCORZE' E VIABILITA' DI COLLEGAMENTO
PLANIMETRIA IDRAULICA B3500 TAV. 2/3

CODICE DOCUMENTO: ZLT.5E2.B3510c.PE.PM.002.00

CODIFICA WBS: B3510c

REV.	DATA	DESCRIZIONE	REDATTO	CONTROLLATO	APPROVATO
00	07/12	EMISSIONE UFFICIALE	OSTI	ZANCHETTIN	ZOLLET
01					
02					
03					
04					

TAVOLA: B3510c.PE.PM.002
SCALA: 1:1000
CAD: ACAD2004
NOME FILE: ZLT.5E2.B3510c.PE.PM.002.00.dwg